
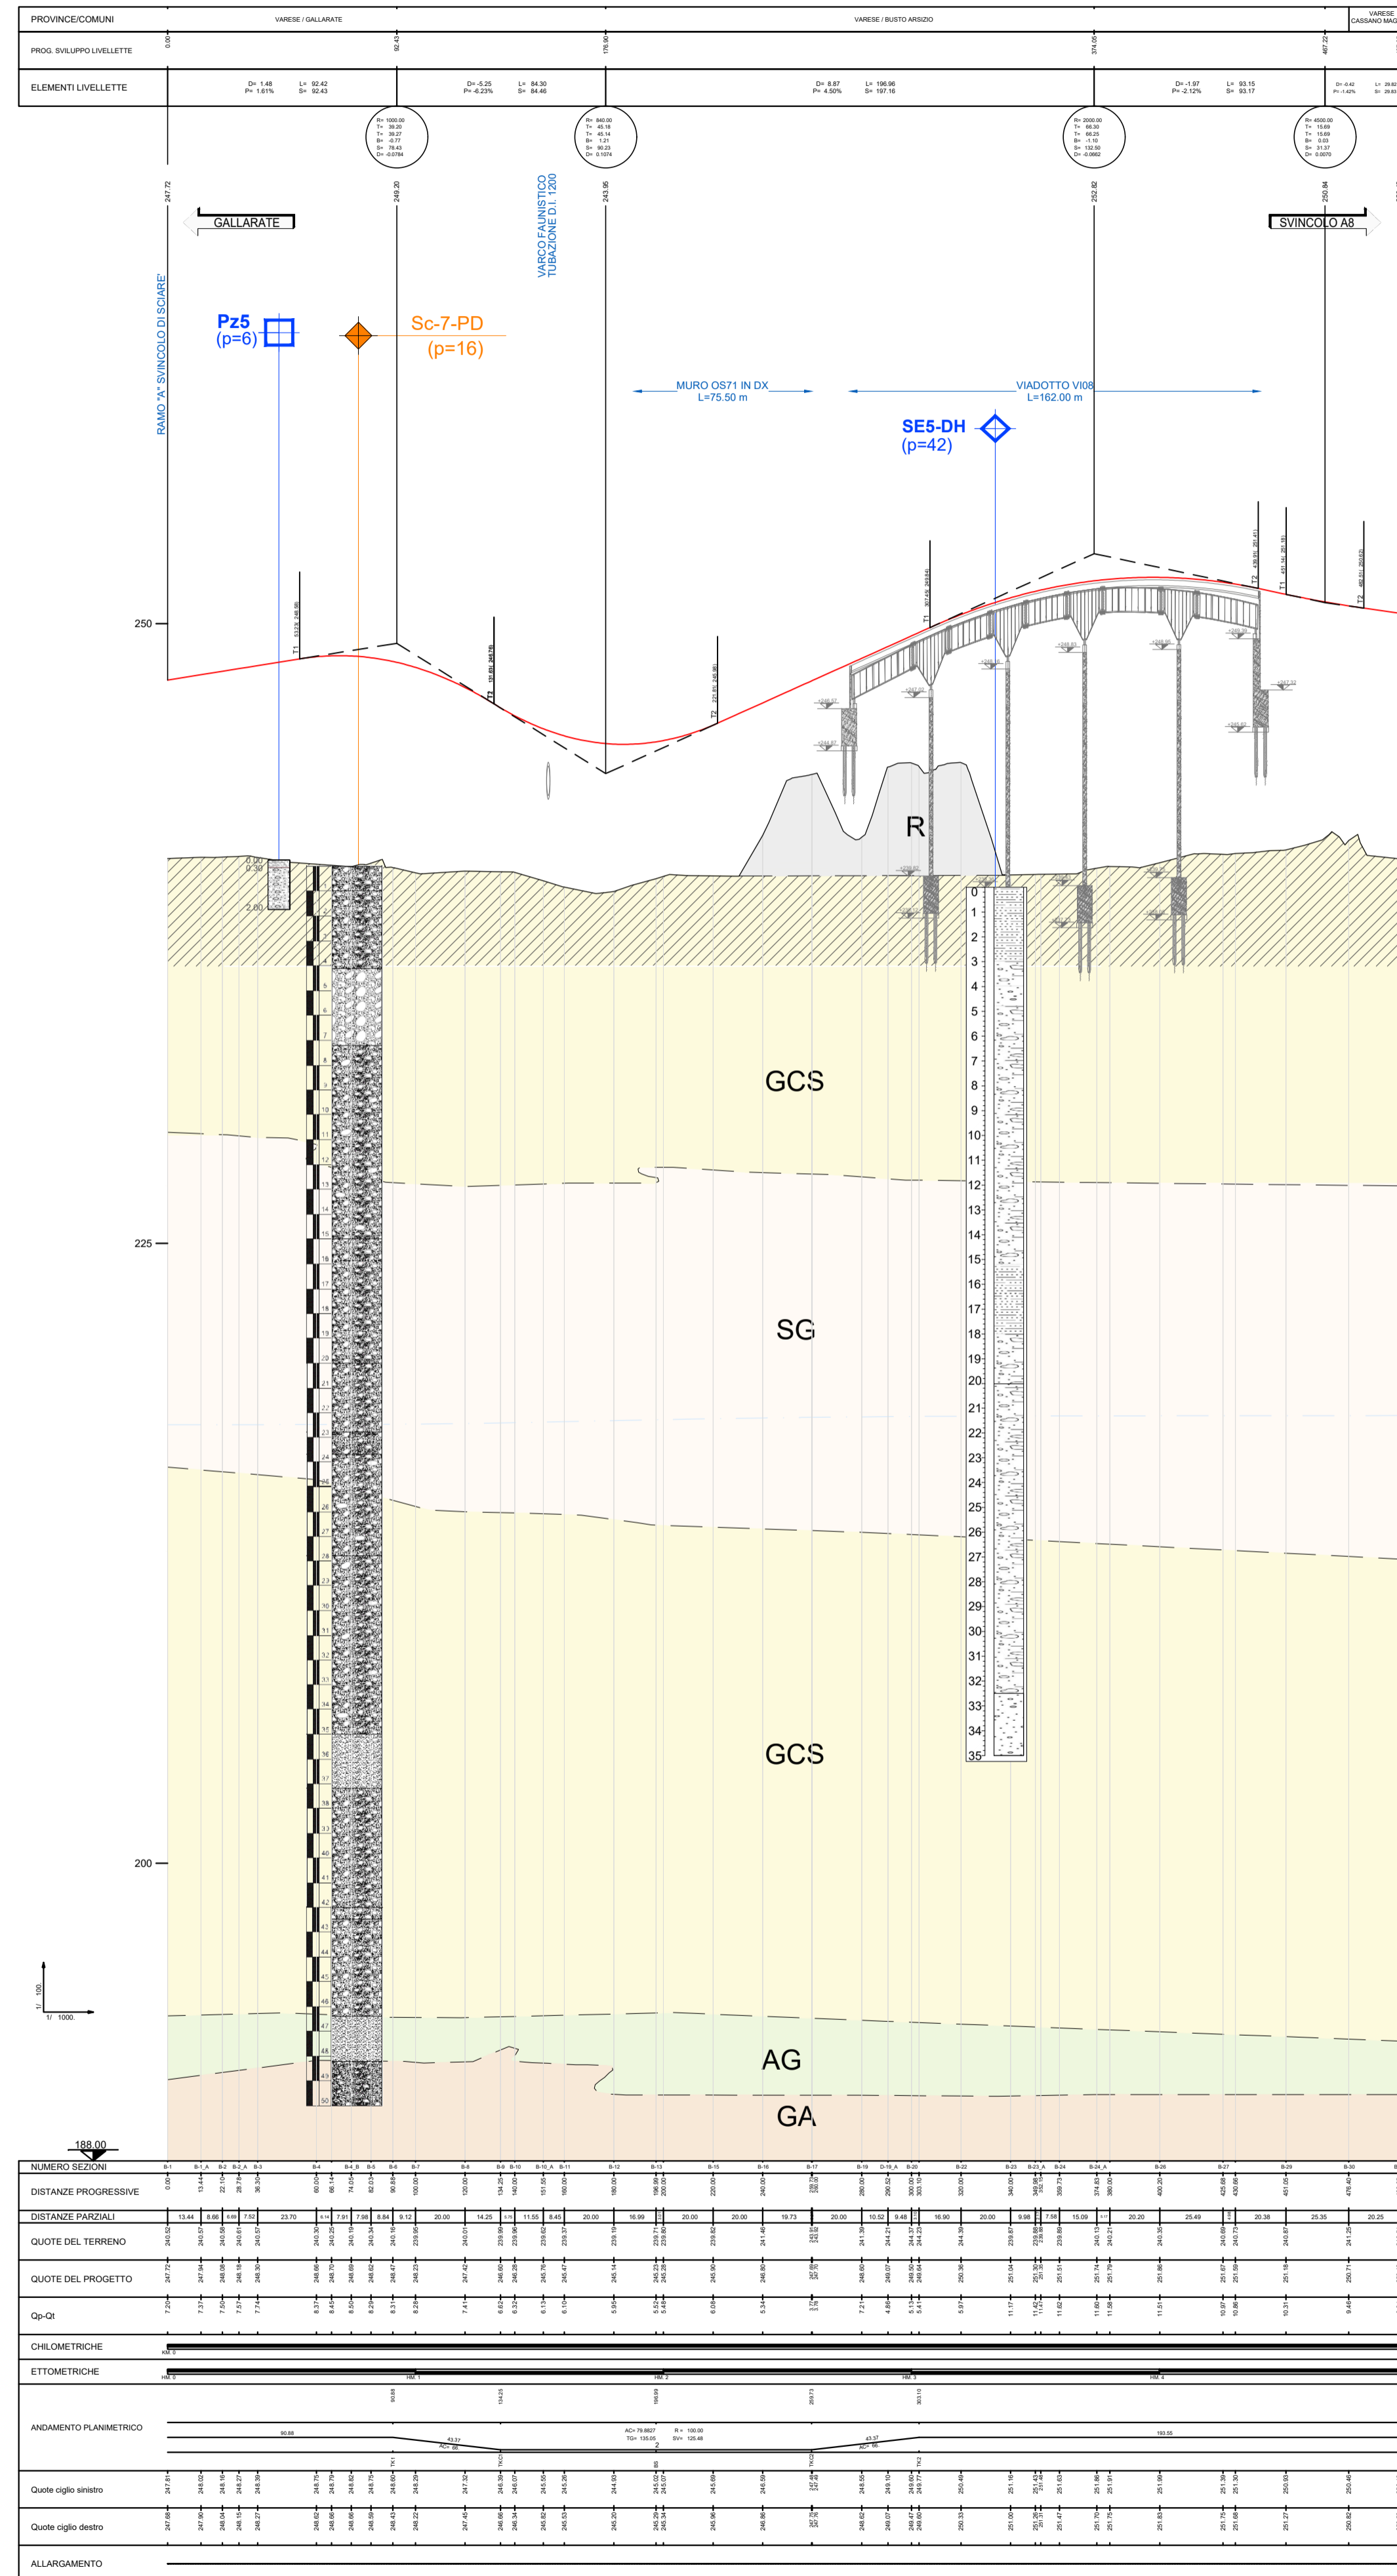


PIANTA CHIAVE

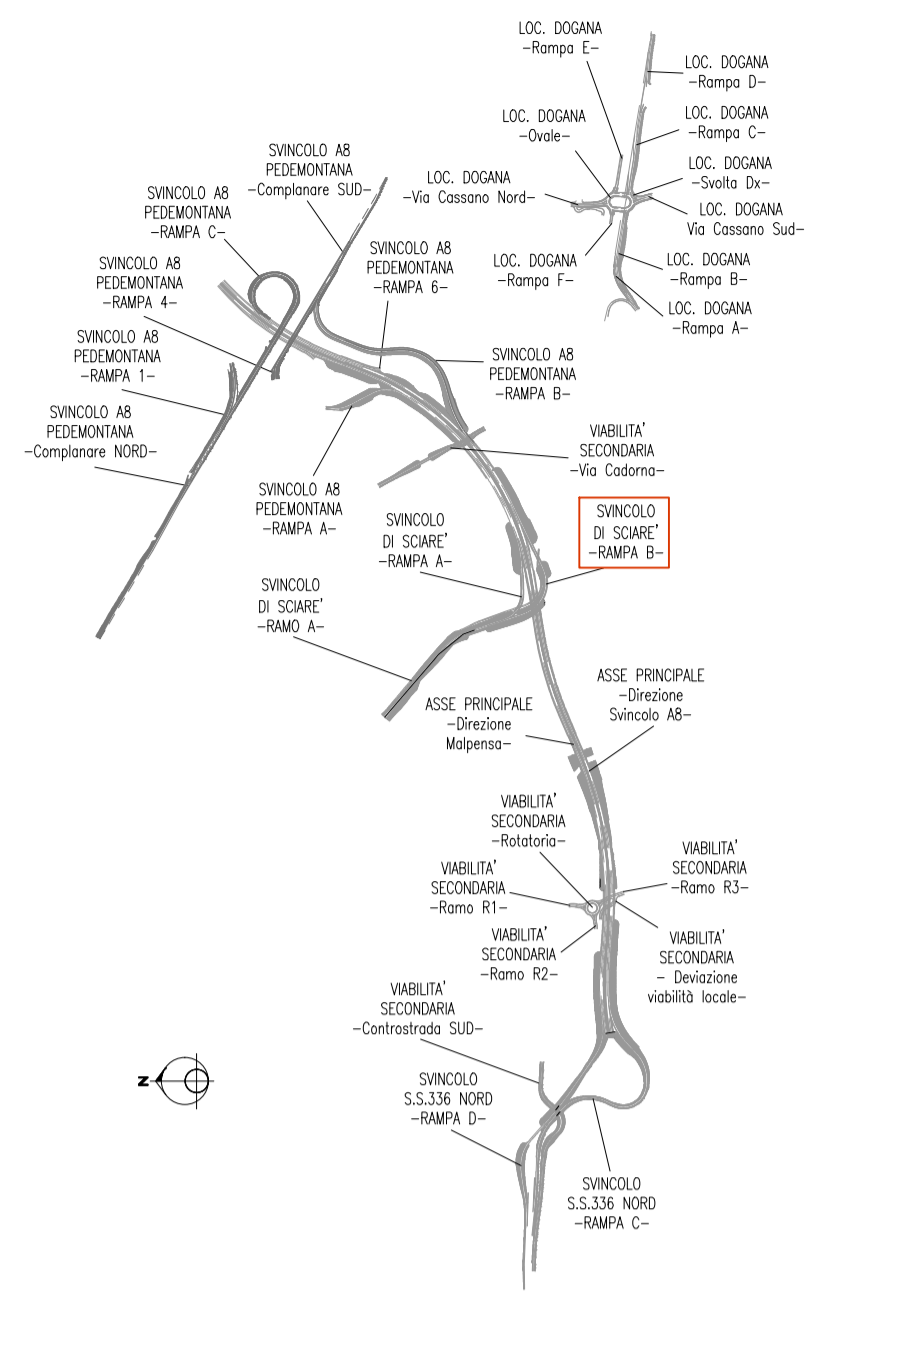

LEGENDA

	Depositi di origine antropica
	DEPOSITI FLUVIOGLACIALI (PELESTOCENE - FQWR)
	GGS Ghiaie eterometriche, poligeniche, subarotonde, con ciottoli e blocchi in matrice sabbiosa
	SG Sabbia media e grossa debolmente limoso-argillosa con ghiaia
	GSA Ghiaie eterometriche, poligeniche, subarotonde, con ciottoli e sabbia in matrice argillosa
	DEPOSITI DI TRANSIZIONE (PELESTOCENE)
	AS Argille limose - sabbiose di colore giallastro con rara ghiaia
	GA Ghiaie eterometriche, poligeniche, subarotonde, in matrice argilloso-limosa
	Profilo topografico
	Livellata opere in progetto
	Orizzonte di alterazione superficiale
	Limiti geologici incerti
	Superficie isopiezometrica
	Livello piezometrico
	PZ X Codice indagine
	(p=XXX) Distanza di proiezione dall'asse (metri)
	Sc-1-PD Sondaggi a carotaggio continuo attrezzati con piezometri (2010)
	Sc-9-PD Sondaggi a carotaggio continuo attrezzati per prove Down Hole (2010)
	Sc-12-PD Sondaggi a carotaggio continuo non attrezzati (2010)
	Pz-1-PD Pozzetti esplorativi con prove di carico su piastra (2010)
	SE5-DH Sondaggio a C.C. con Down-Hole (Novembre 2018)
	SE5-PZ Sondaggio a C.C. con Piezometro (Novembre 2018)
	PE5n Pozzetto geognostico (Novembre 2018)
	MASW_n Prove MASW (Novembre 2018)
	SE5n-DH Sondaggio a C.C. con Down-Hole (Maggio 2019)
	SE5n-PZ Sondaggio a C.C. con Piezometro (Maggio 2019)
	MASW_n Prove MASW (Maggio 2019)

anas ANAS S.p.A.
GRUPPO IRI ITALIANE Direzione Progettazione e Realizzazione Lavori

NUOVA S.S. 341 "GALLARATESE" - TRATTO DA SAMARATE A CONFINE CON LA PROVINCIA DI NOVARA - TRATTO NORD
STRALCIO FUNZIONALE DAL KM 6+500 (SVINCOLO S.S. 336 NORD) AL KM 8+844 (SVINCOLO AUTOSTRADA A8) "BRETTELLA DI GALLARATE"

PROGETTO ESECUTIVO

Ing. Valerio Bajetti Ordine Ingeg. 16 N. 1000/2007 P. A. 2011	Ing. Renato Del Prete Ordine Ingeg. 16 N. 1000/2007 P. A. 2011	Arch. Nicoletta Frattini Ordine Ingeg. 16 N. 1000/2007 P. A. 2011	Ing. Gabriele Invernizzi Ordine Ingeg. 16 N. 1000/2007 P. A. 2011
Ing. Renato Vaira Ordine Ingeg. 16 N. 1000/2007 P. A. 2011	Prof. Ing. Luigi Monterisi Ordine Ingeg. 16 N. 1000/2007 P. A. 2011	Ing. Giacomino Angerano Ordine Ingeg. 16 N. 1000/2007 P. A. 2011	Dott. Geol. Danilo Gallo Ordine Ingeg. 16 N. 1000/2007 P. A. 2011

VISTO: IL RESPONSABILE DEL PROCEDIMENTO: Dott. Ing. Giancarlo LUONGO

RESPONSABILE INTEGRAZIONE DELLE PRESTAZIONI SPECIALISTICHE: Ing. Renato DEL PRETE

IL PROGETTISTA FIRMATARIO DELLA PRESTAZIONE: Ing. Valerio BAJETTI

GEOLOGO: Prof. Ing. Geol. Luigi MONTERISI

COORDINATORE DELLA SICUREZZA IN FASE DI PROGETTAZIONE: Ing. Gaetano RANIERI

BA 18
B-GEOLOGIA E GEOTECNICA
BA - GEOLOGIA
Profilo geologico Svincolo di Sciarè - Rampa B

CODICE PROGETTO	NOME FILE	REVISIONE	SCALA:
PROGETTO M1533 E 1801	BA18_P00GE00GEOFP04.B.dwg	B	1:2000/1:200
CODICE ELAB. P00GE00GEOFP04			

C				
B	EMISSIONE A SEGUITO DI ISTRUTTORIA INTERNA ANAS	MARZO 2021	PROF. ING. LUIGI MONTERISI	ING. VALERIO BAJETTI
A	EMISSIONE	MARZO 2020	PROF. ING. LUIGI MONTERISI	ING. VALERIO BAJETTI
REV.	DESCRIZIONE	DATA	REDATTO	VERIFICATO