

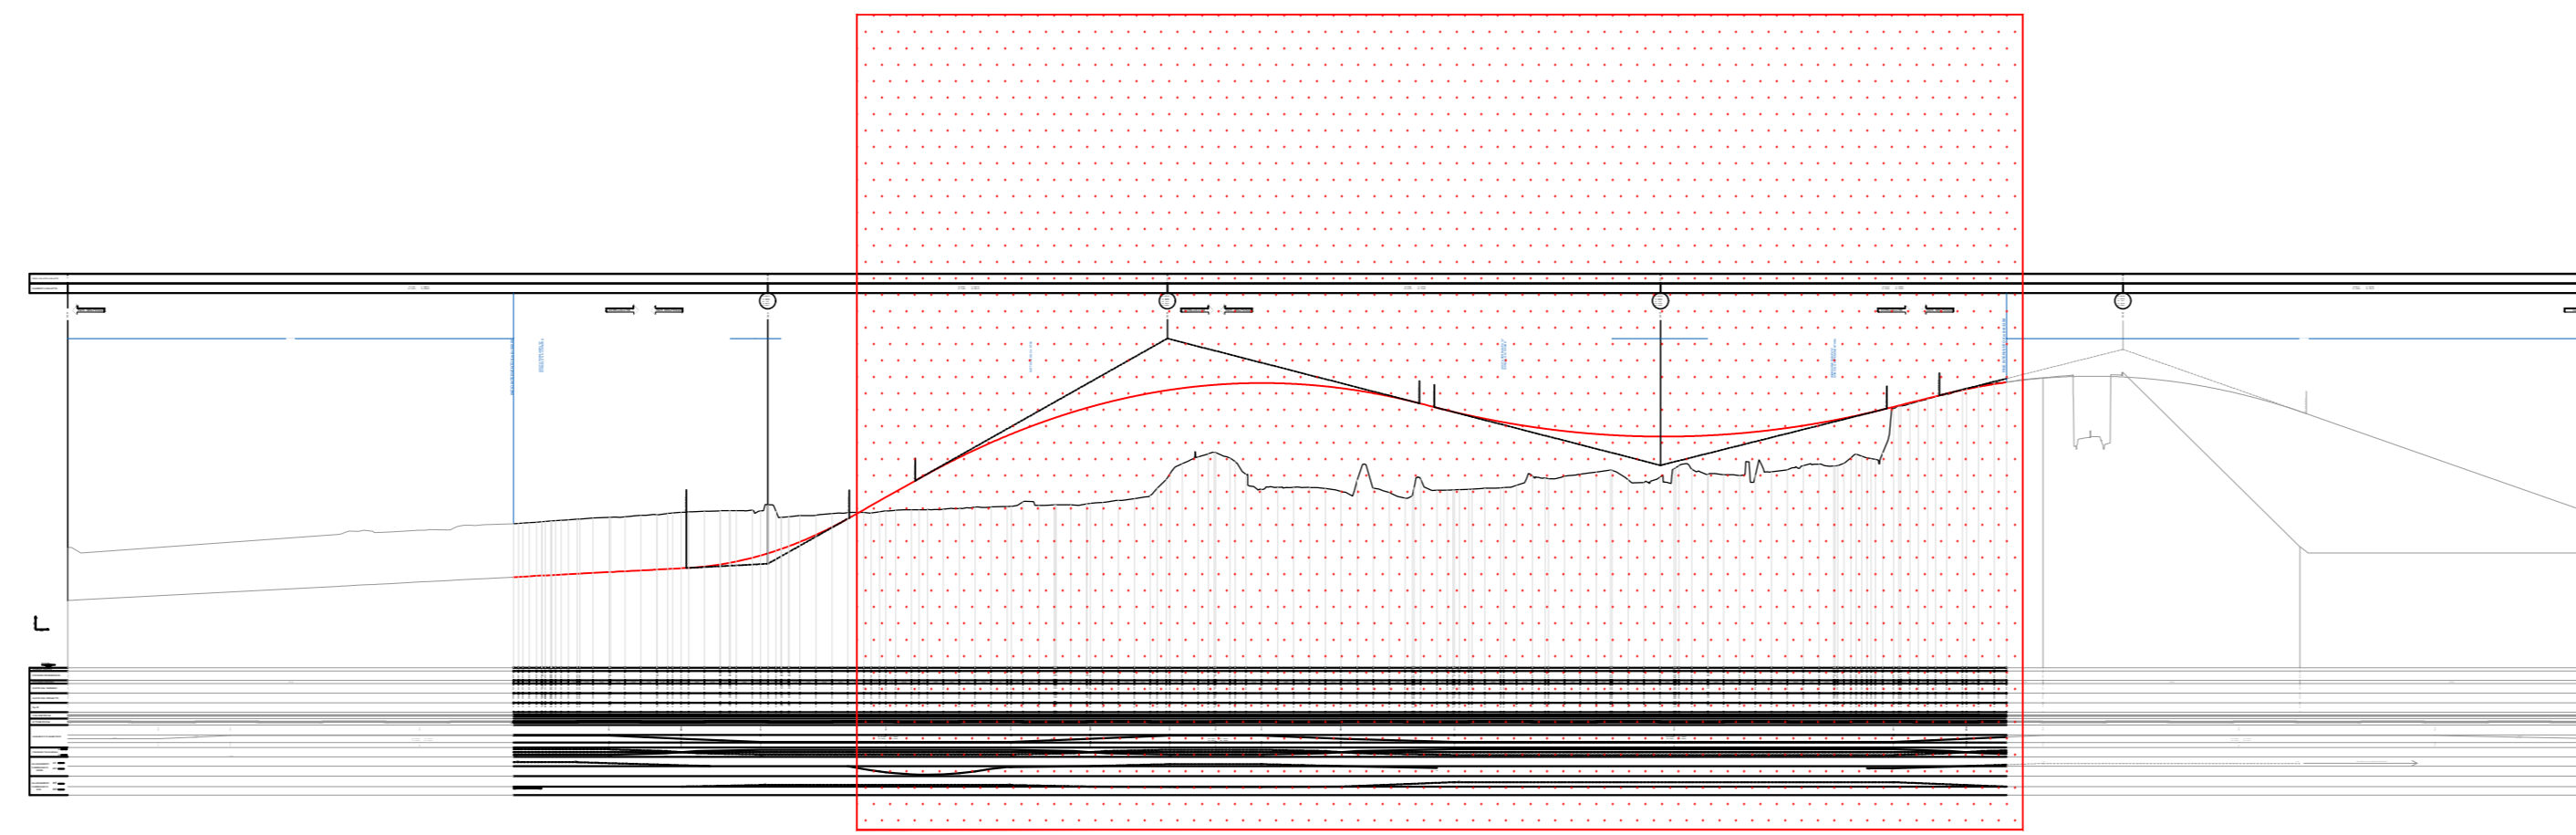


PROFILO CHIAVE

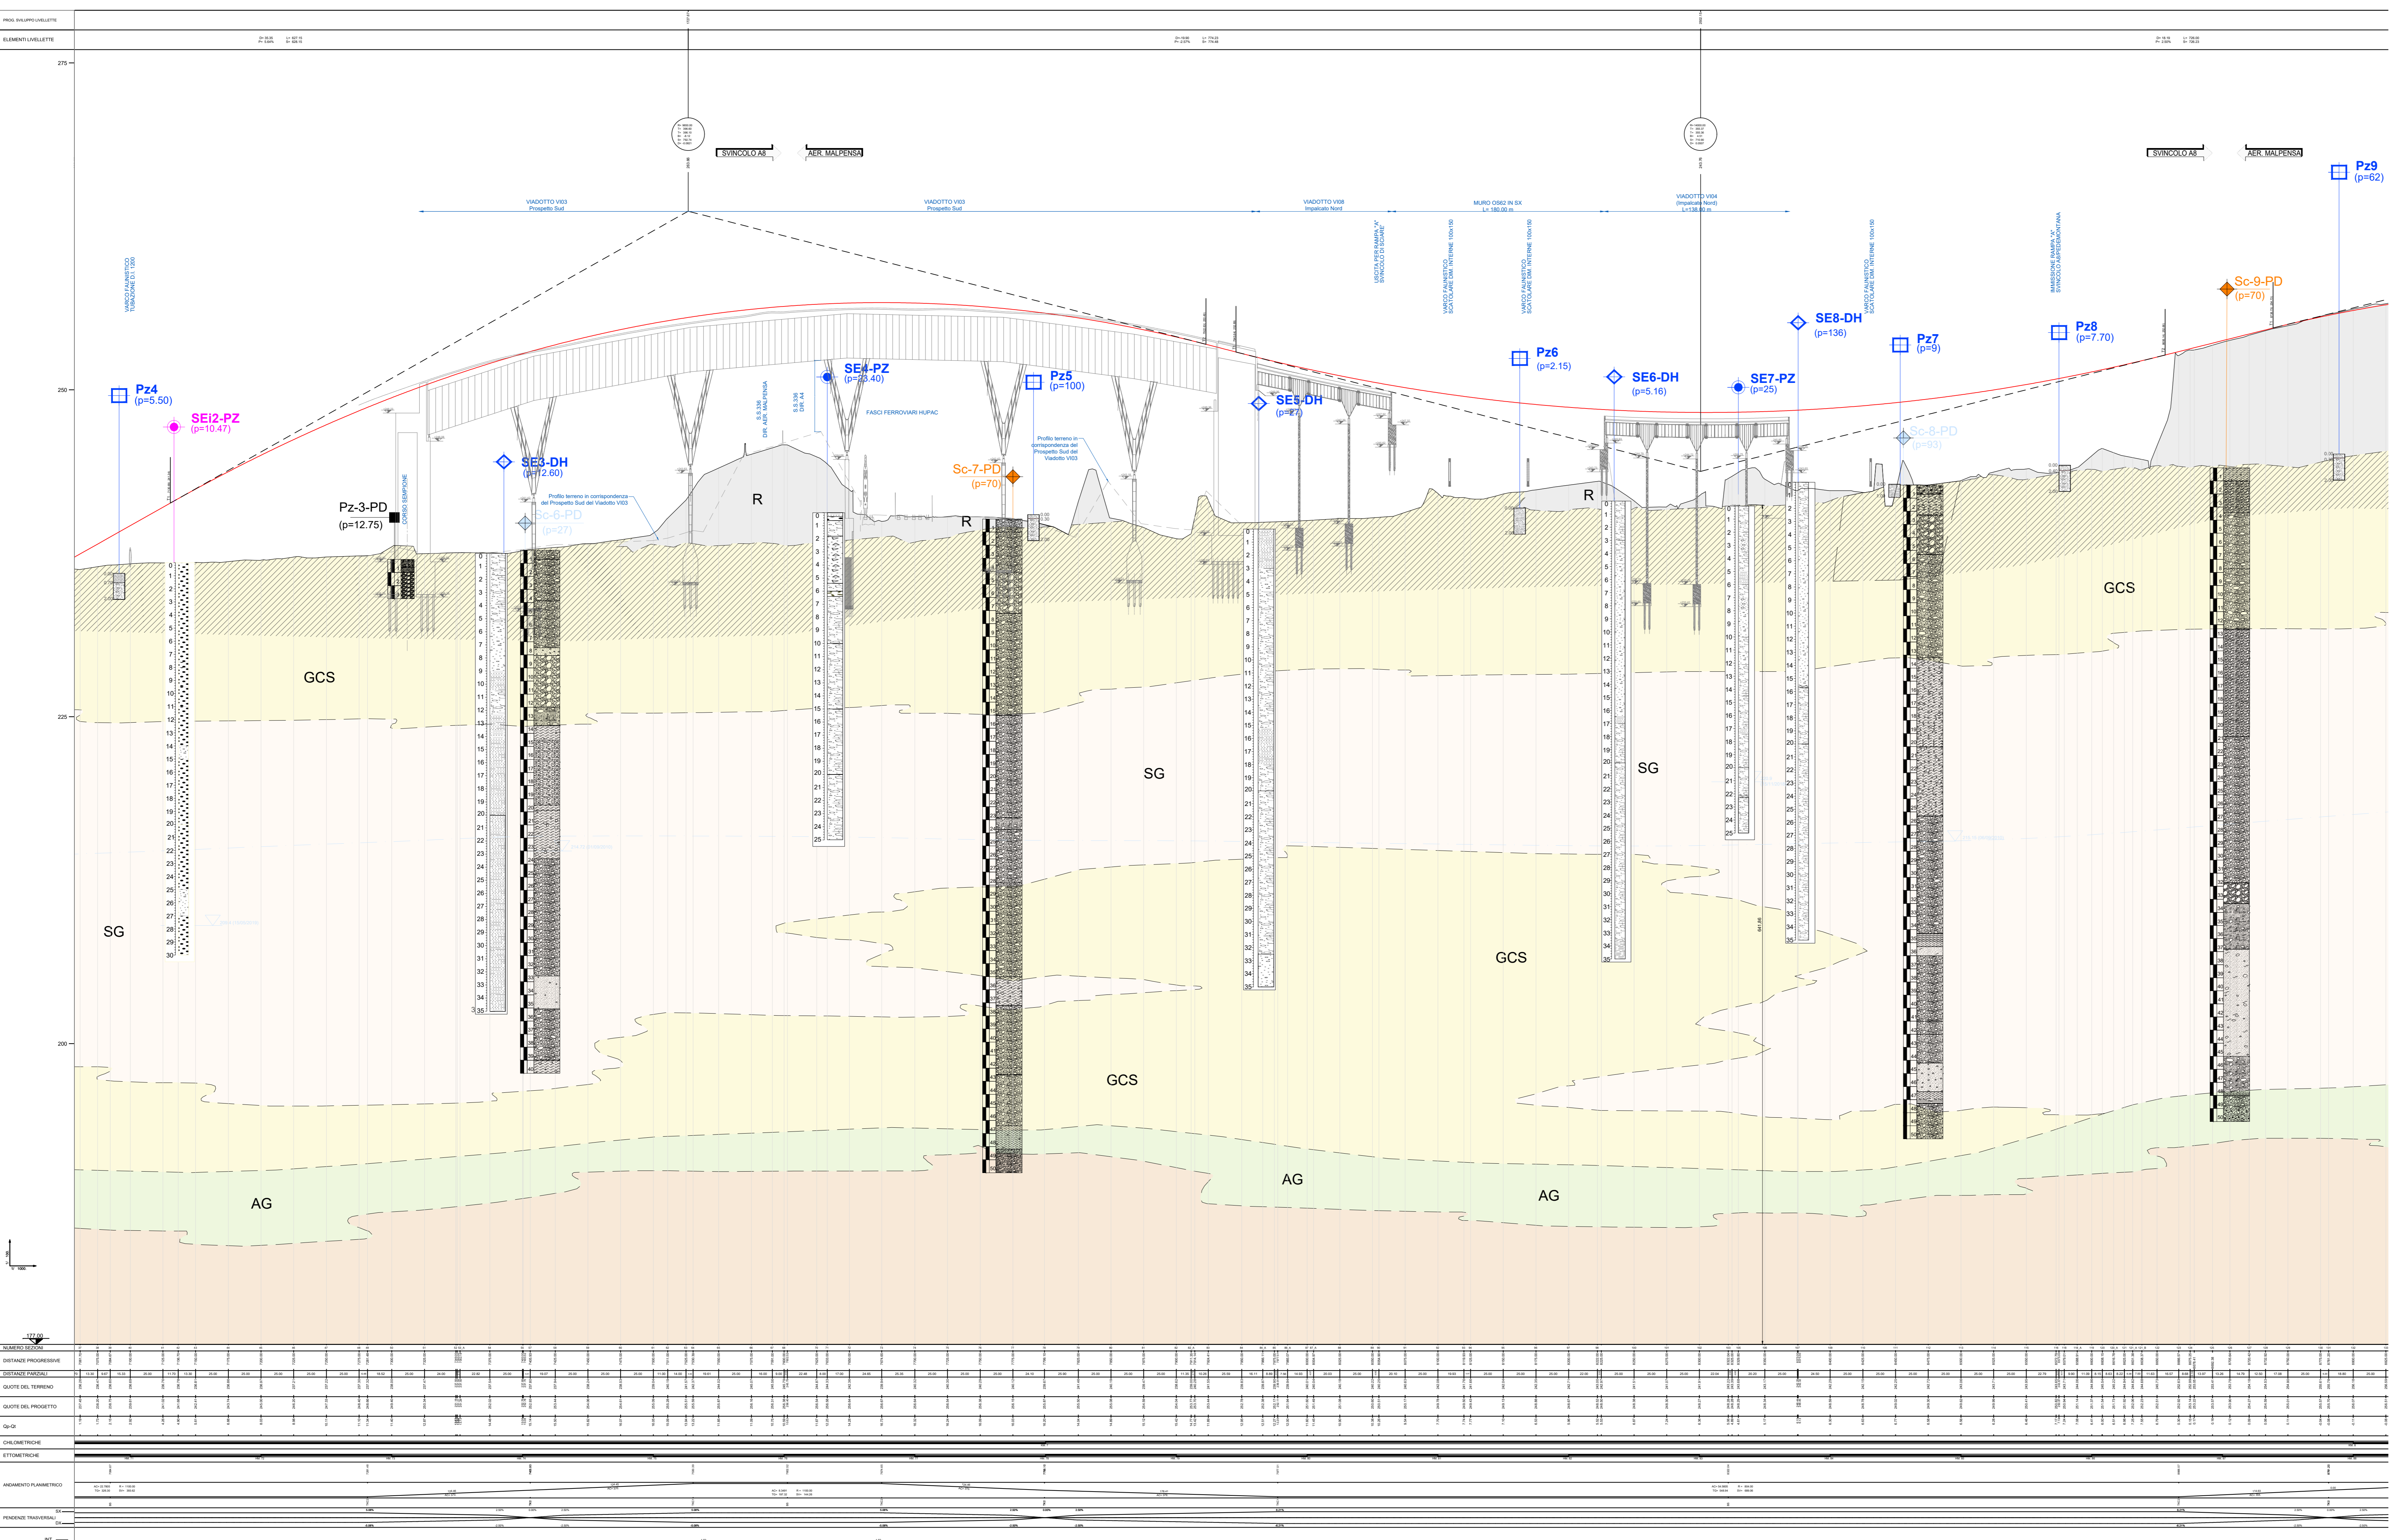

PIANTA CHIAVE

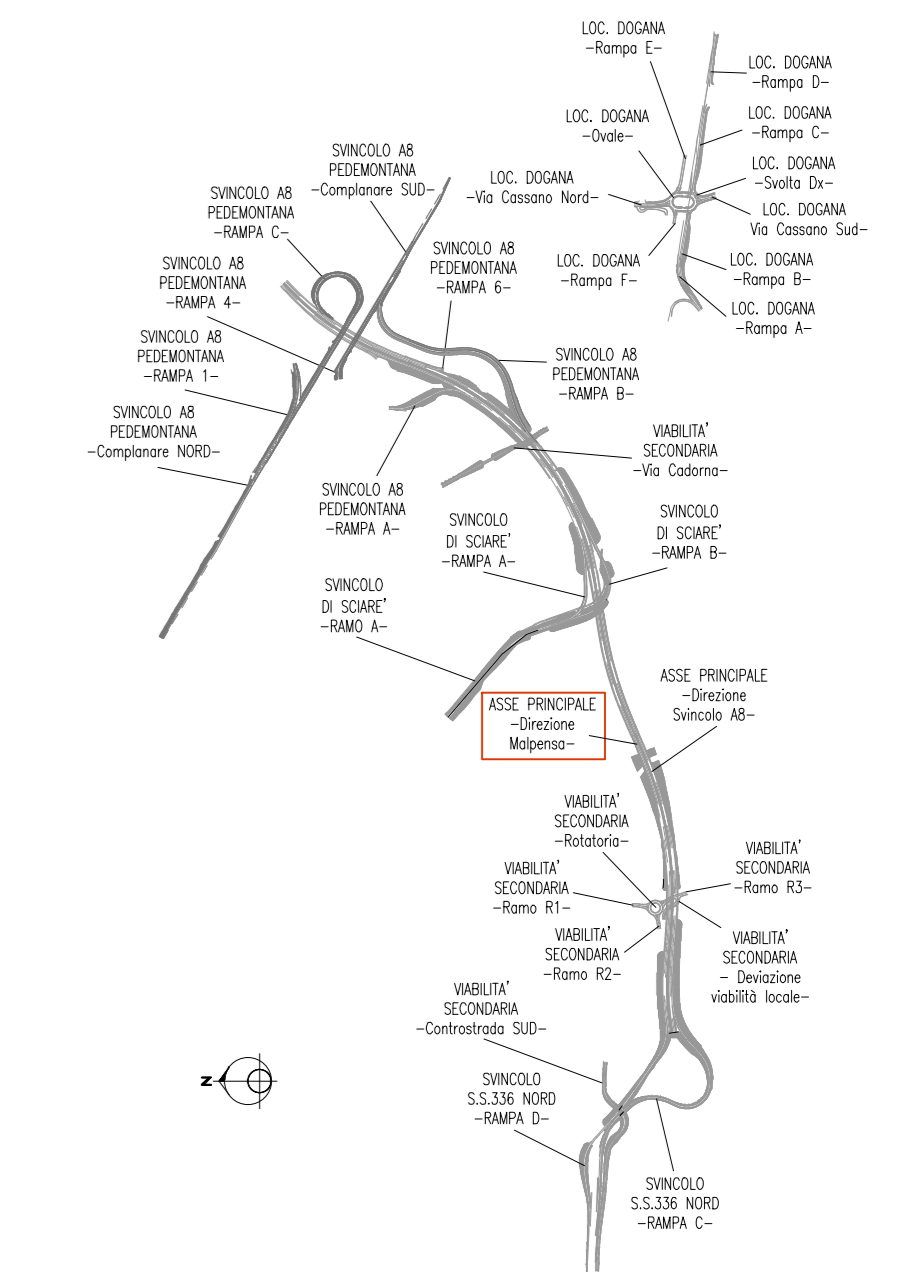

**LEGENDA**

Depositi di origine antropica

Depositi fluvio-glaciali

Depositi di transizione

Simboli

INVESTIGAZIONI ESISTENTI

INVESTIGAZIONI INTEGRATE - ANNO 2018

INVESTIGAZIONI INTEGRATE - ANNO 2019

**ANAS S.p.A.**  
 Direzione Progettazione e Realizzazione Lavori

NUOVA S.S. 341 "GALLARATESE" - TRATTO DA SAMARATE A CONFINE  
 CON LA PROVINCIA DI NOVARA - TRATTO NORD  
**STRALCIO FUNZIONALE DAL KM 6+500 (SVINCOLO S.S. 336 NORD)  
 AL KM 8+844 (SVINCOLO AUTOSTRADA A8)  
 "BRETTELLA DI GALLARATE"**

**PROGETTO ESECUTIVO**

STUDIO CORONA	ING. RENATO DEL PRETE	ECOPLAN	EE
ING. VALERIO DOTTI	ING. DANIELA FERRARI	ING. GIANLUIGI MONTEGGI	ING. GIANLUIGI MONTEGGI
ING. RENATO VIO	ING. LUIGI MONTEGGI	ING. DANIELA FERRARI	ING. DANIELA FERRARI
ING. RENATO VIO	ING. LUIGI MONTEGGI	ING. DANIELA FERRARI	ING. DANIELA FERRARI

VISTO IL RESPONSABILE DEL PROCEDIMENTO

RESPONSABILE DELL'INTEGRAZIONE DELLE PRESENTAZIONI SPECIALISTICHE

IL PROGETTISTA FIRMATARIO DELLA PRESENTAZIONE

ING. GIANLUIGI MONTEGGI

ING. DANIELA FERRARI

ING. DANIELA FERRARI

**BA 22**

**B-GEOLOGIA E GEOTECNICA**  
**BA - GEOLOGIA**  
 Profilo geologico Viadotto V103 - V108 - V104

CODICE PROGETTO	NOME FILE	REVISIONE	SCALA
M1533	BA22_P00GE00GEOFP08.dwg	B	1:2000/1:200
D			
C			
B			
A	EMMISSIONE	MARZO 2021	PROF. ING. LUIGI MONTEGGI
REV.	DESCRIZIONE	DATA	REDDATO VERIFICATO APPROVATO