
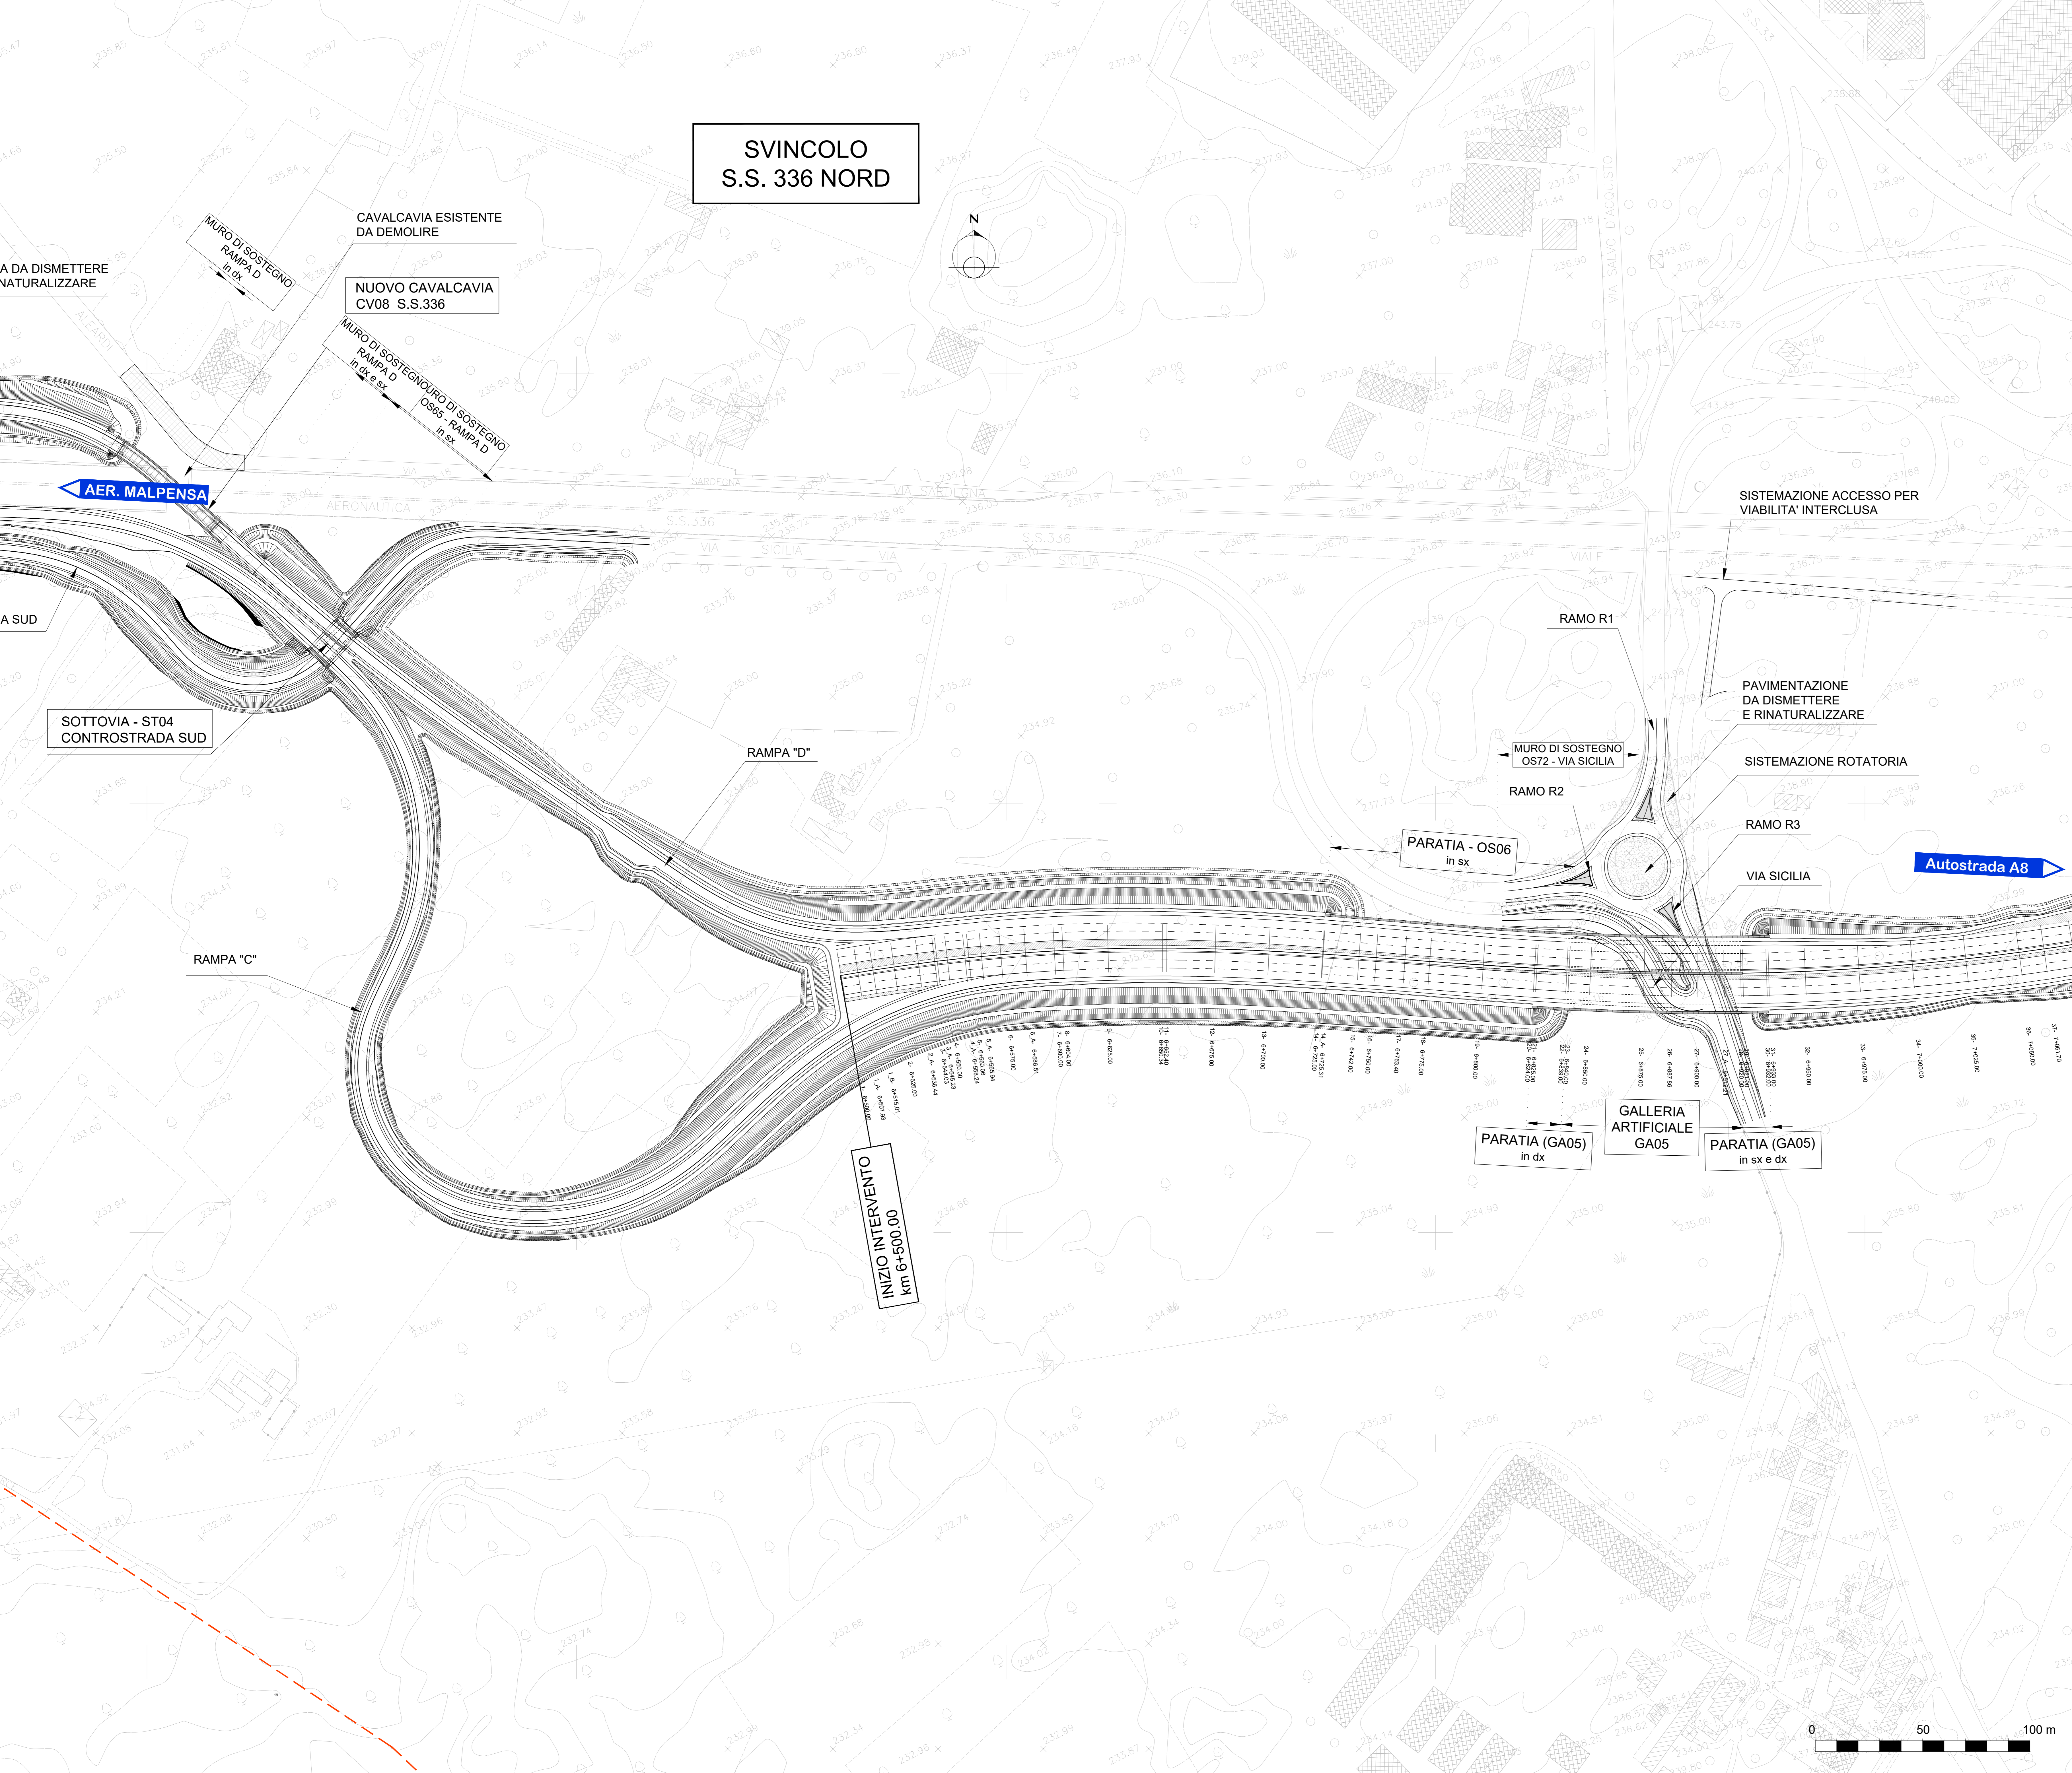


SVINCOLO S.S. 336 NORD

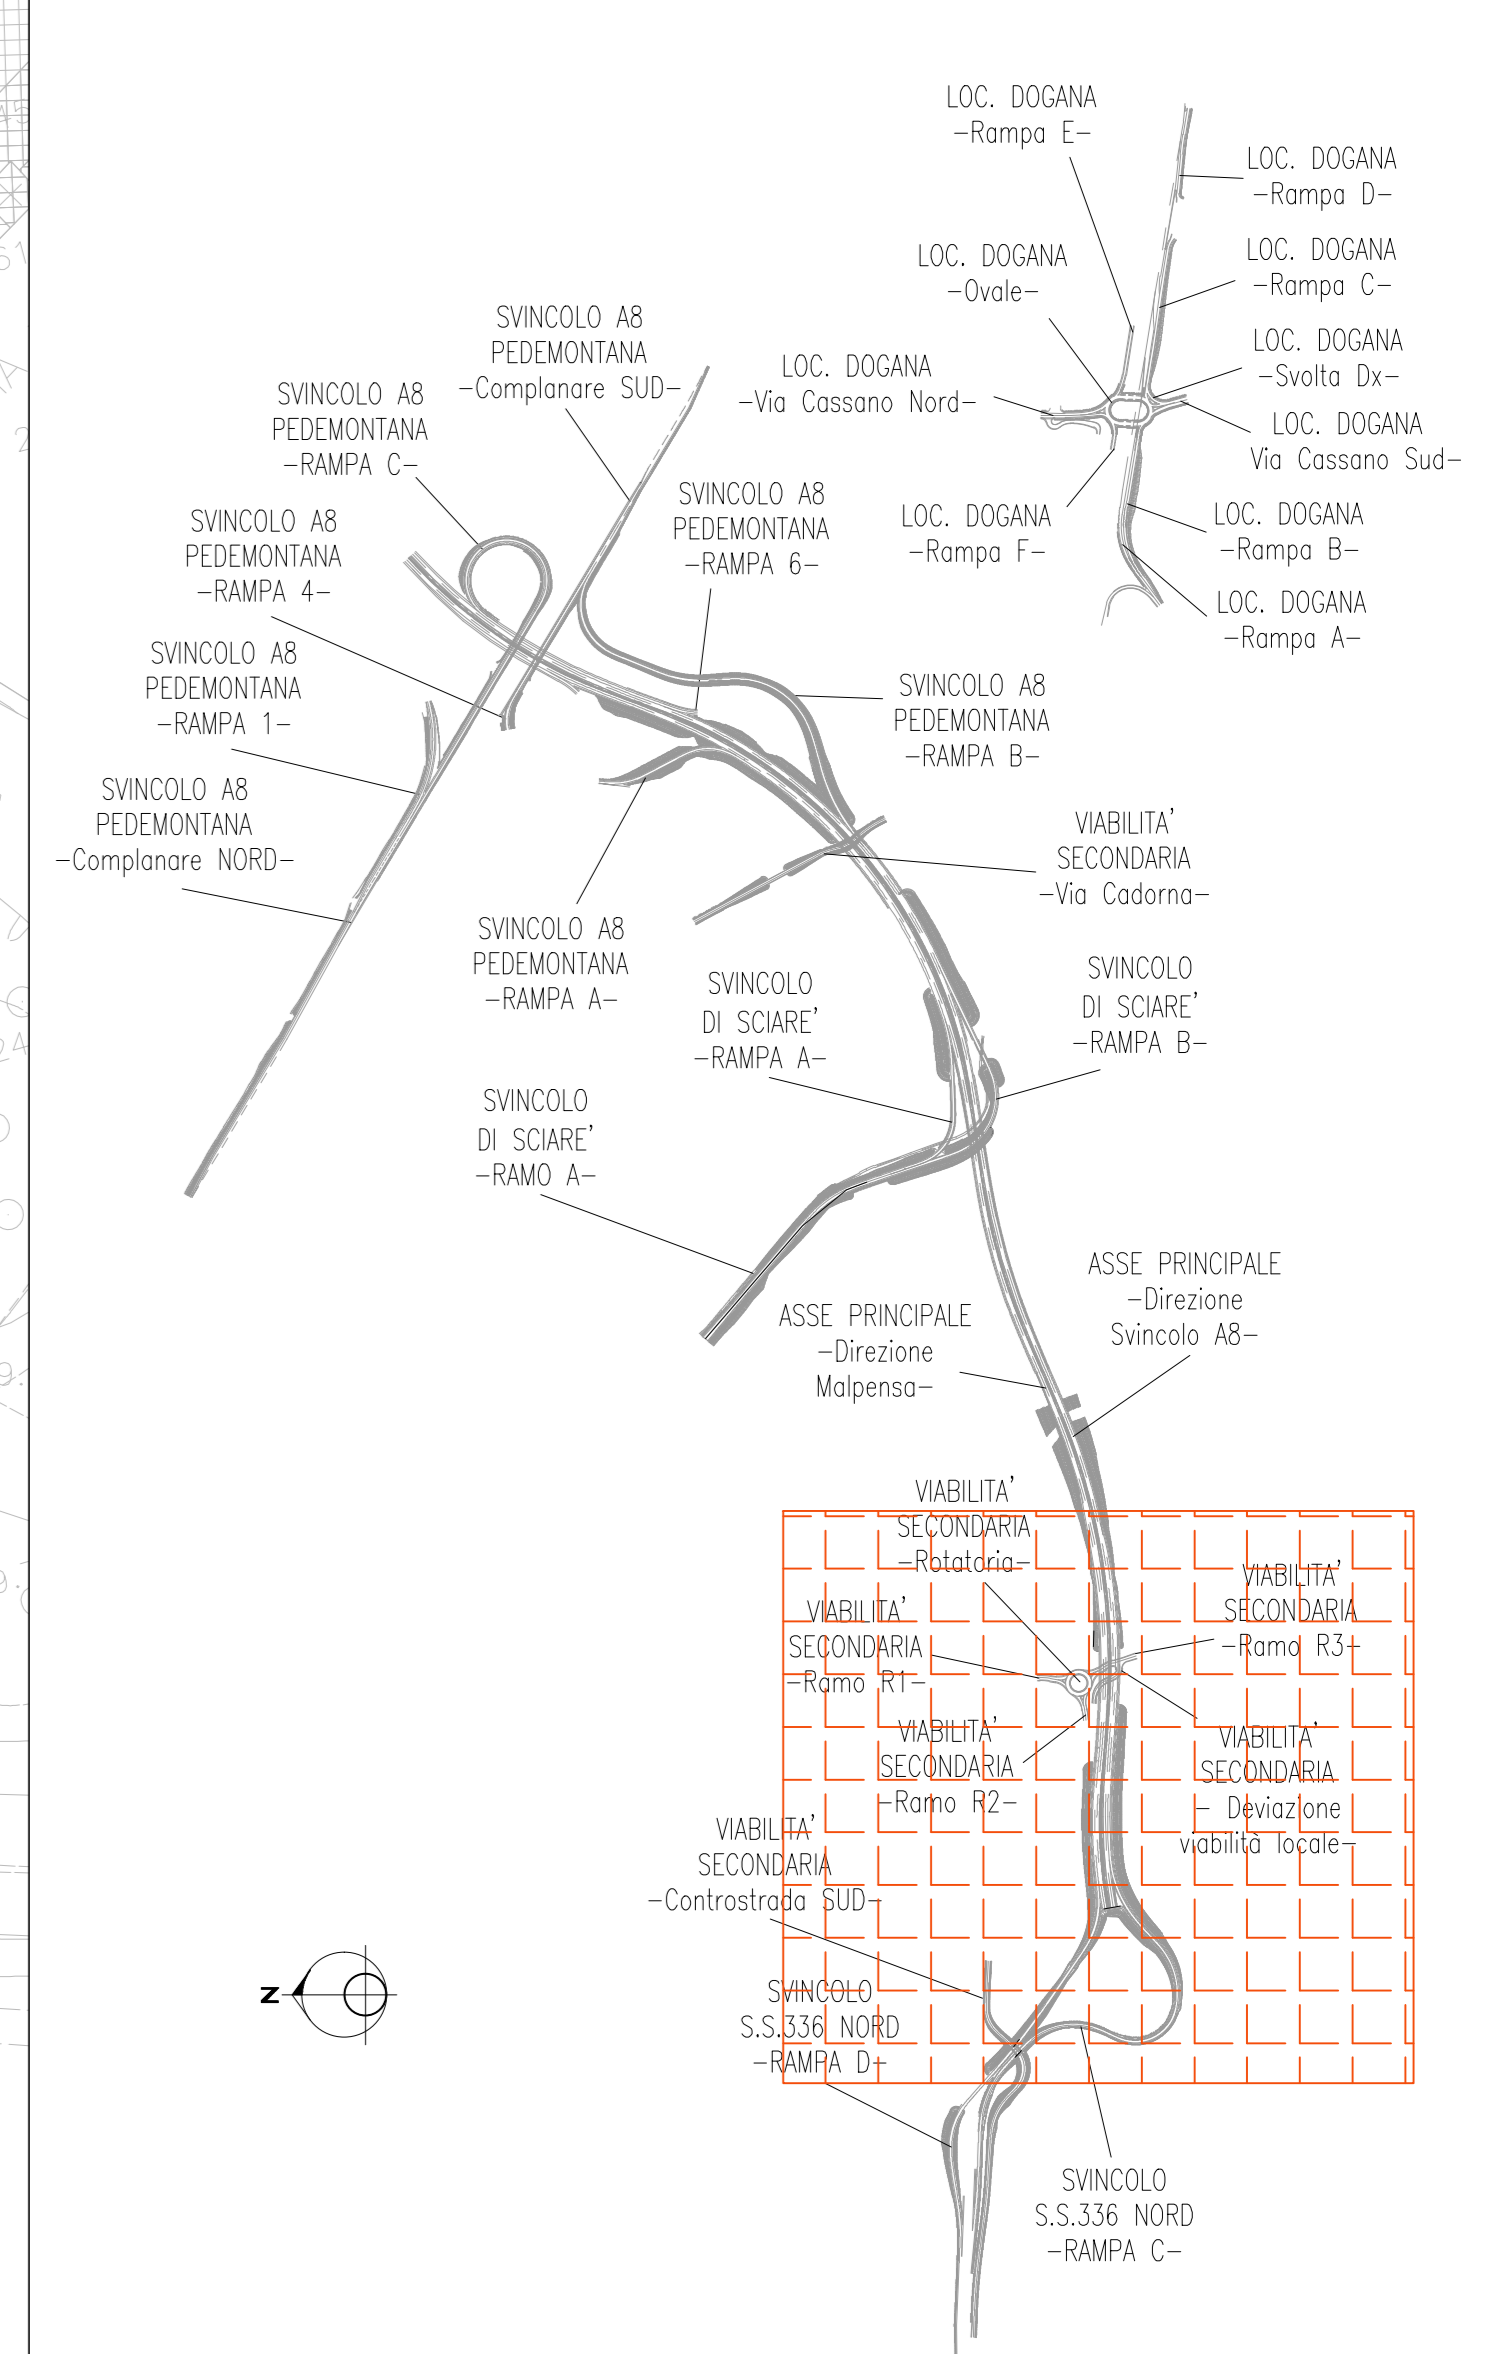

INIZIO INTERVENTO km 6+500.00

anas ANAS S.p.A. Direzione Progettazione e Realizzazione Lavori

NUOVA S.S. 341 "GALLARATESE" - TRATTO DA SAMARATE A CONFINE CON LA PROVINCIA DI NOVARA - TRATTO NORD STRALCIO FUNZIONALE DAL KM 6+500 (SVINCOLO S.S. 336 NORD) AL KM 8+844 (SVINCOLO AUTOSTRADA A8) "BRETTELLA DI GALLARATE"

PROGETTO ESECUTIVO with logos of STUDIO CORONA, UNING, SETAC, ARKE, ECOPLAN, and G&M.

Professional seals and signatures of the project team members.

DA 009 D-PROGETTO STRADALE DA - ASSE PRINCIPALE Planimetria di progetto fase a regime S.S. 341

Table with project details including COODICE PROGETTO, NOME FILE, REVISIONE, SCALA, and a revision history table.

