
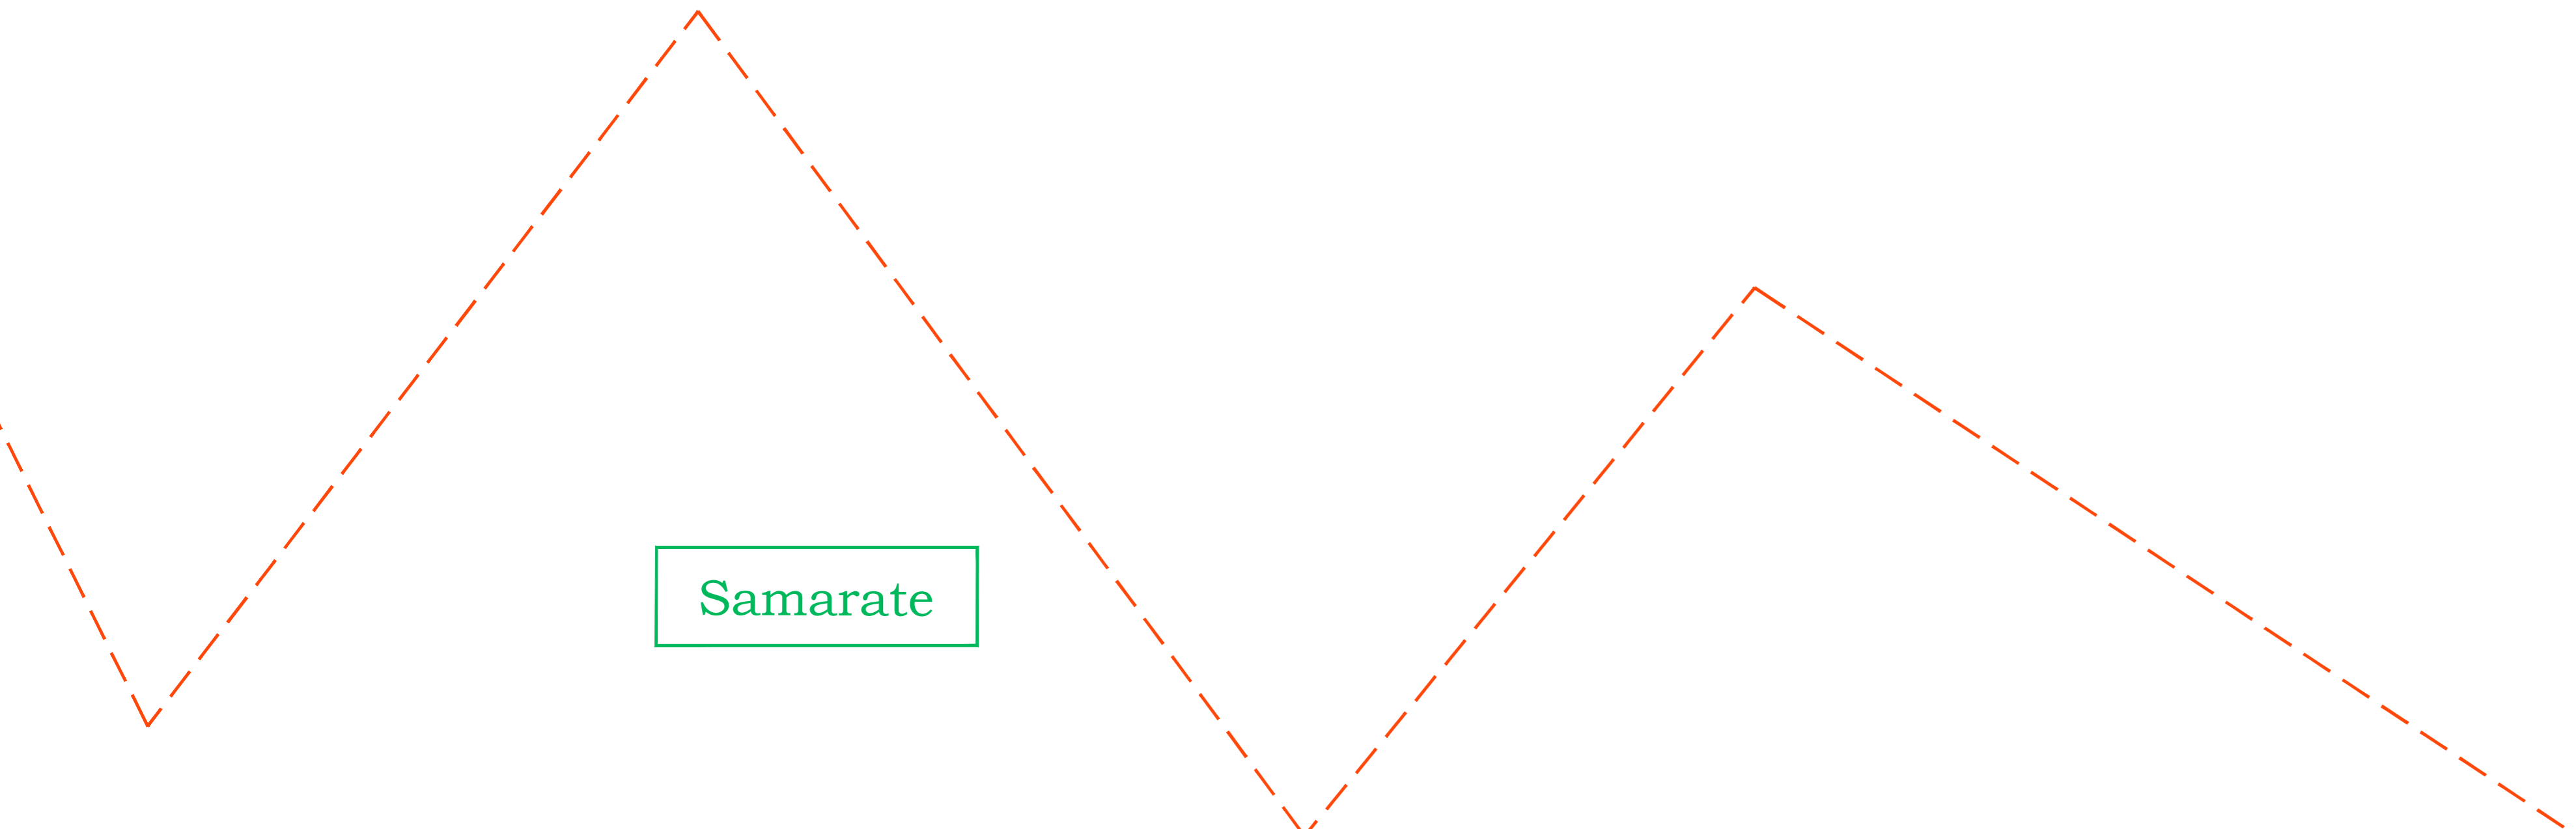


Gallarate

SVINCOLO S.S. 336 NORD

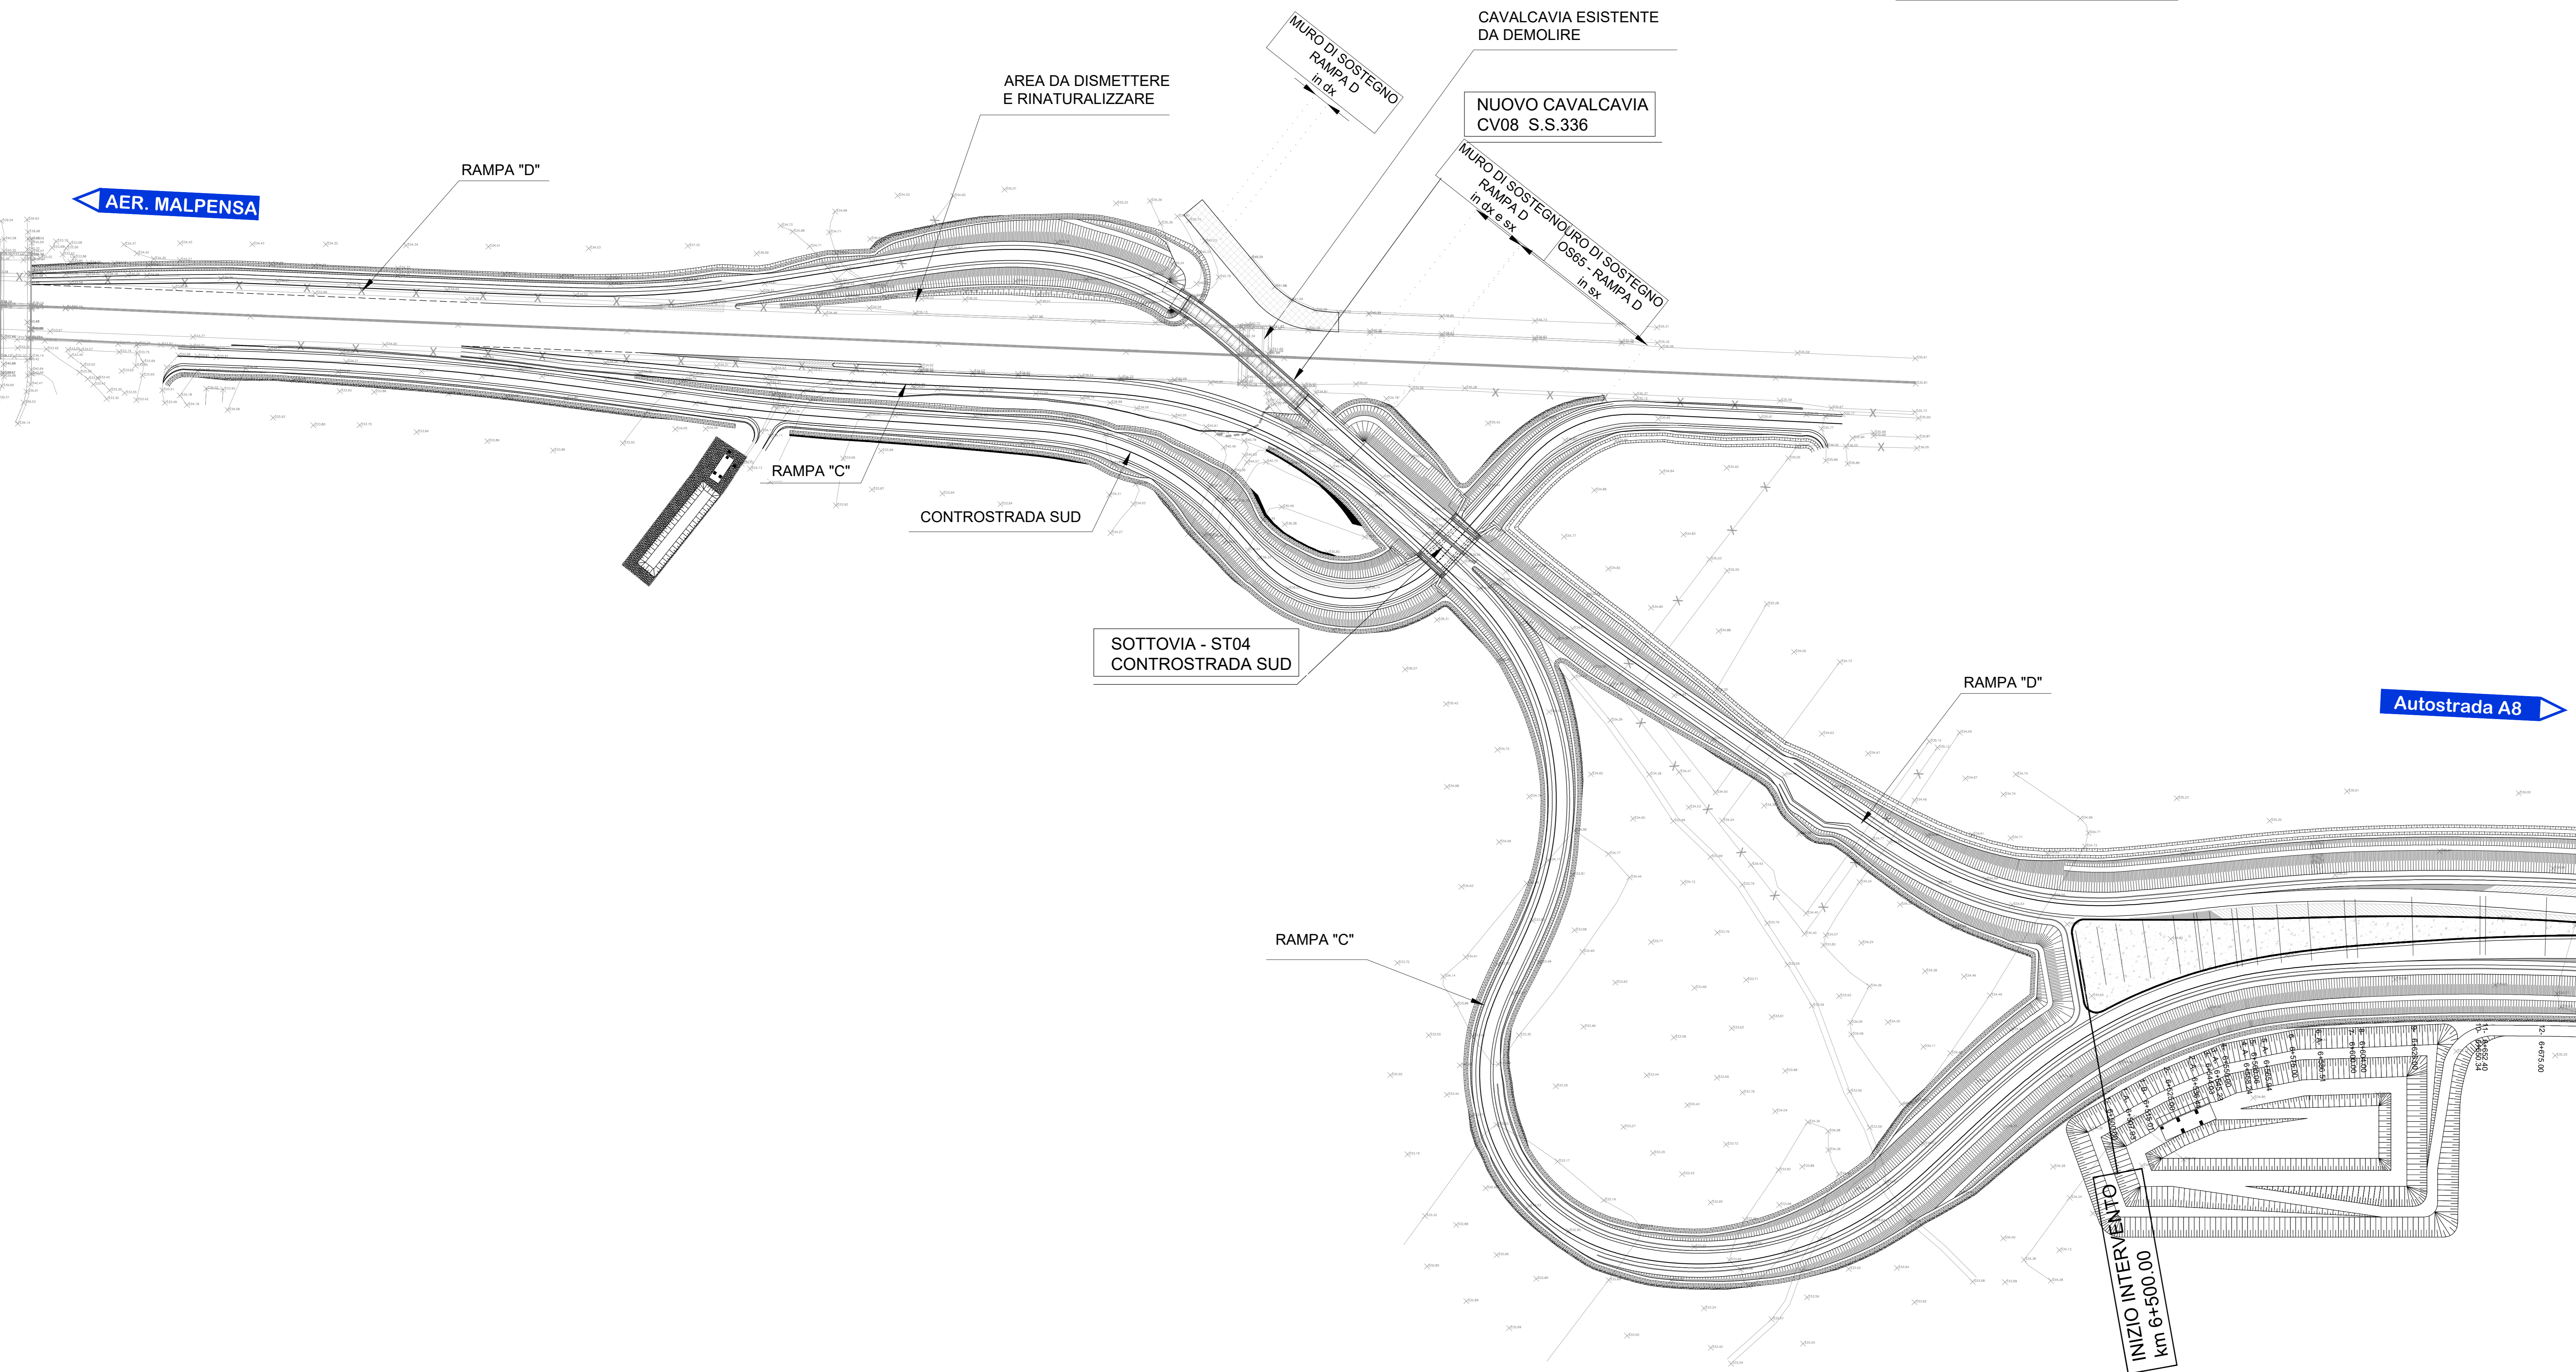

Samarate

anas ANAS S.p.A.
 GRUPPO FS ITALIANE Direzione Progettazione e Realizzazione Lavori

NUOVA S.S. 341 "GALLARATESE" - TRATTO DA SAMARATE A CONFINE CON LA PROVINCIA DI NOVARA - TRATTO NORD
 STRALCIO FUNZIONALE DAL KM 6+500 (SVINCOLO S.S. 336 NORD) AL KM 8+844 (SVINCOLO AUTOSTRADA A8) "BRETTELLA DI GALLARATE"

PROGETTO ESECUTIVO

STUDIO CORONA Ing. Vittorio D'Amico Ing. Massimo Vanni	UNING Ing. Roberto Dotti Ing. Massimo Vanni	SETAC Ing. Luigi Montorsi Ing. Roberto Dotti	ARKE Ing. Giancarlo Rameri Ing. Roberto Dotti	ECOPLAN Ing. Roberto Dotti Ing. Massimo Vanni	ee Ing. Roberto Dotti Ing. Massimo Vanni
---	--	---	--	--	---

VISTO IL RESPONSABILE DEL PROCEDIMENTO
 RESPONSABILE INTERAZIONE DELLE SPECIALISTICHE
 IL PROGETTISTA FIRMATARIO DELLA PRESTAZIONE SPECIALISTICHE
 COORDINATORE DELLA SICUREZZA IN FASE DI PROGETTAZIONE

Dist. Ing. Giancarlo LUONGO
 Ing. Roberto DOTTI
 Ing. Roberto DOTTI
 Prof. Ing. Luigi MONTORSI
 Ing. Giancarlo RAMERI

DA 010
D-PROGETTO STRADALE
 DA - ASSE PRINCIPALE
 Planimetria di progetto su rilievo topografico - Tavola 01 di 04

COOICE PROGETTO	DA010_P00P500TRAPP06_C.dwg	REVISIONE	SCALA:
PROGETTO	DA010_P00P500TRAPP06_C.dwg		
M15333	E 1801	P00P500TRAPP06	C
D			1:1.000
C	EMISSIONE A SEGUITO DI ISTRUTTORIA INTERNA ANAS	MARZO 2021	ING. AURORA LUSI ING. VALERIO SAUETTI ING. RENATO DEL PRETE
B	EMISSIONE A SEGUITO DI ISTRUTTORIA INTERNA ANAS	OTTOBRE 2020	ING. AURORA LUSI ING. VALERIO SAUETTI ING. RENATO DEL PRETE
A	EMISSIONE	LUGLIO 2020	ING. AURORA LUSI ING. VALERIO SAUETTI ING. RENATO DEL PRETE
REV.	DESCRIZIONE	DATA	REDDATO VERIFICATO APPROVATO

