NUOVA STRADA PRG
COMUNE DI GALLARATE

N

Gallarate

SVINCOLO
DI SCIARE'

Cassano Magnago

GALLARATE

SVINCOLO AUTOSTRADA
PEDEMONTANA ESISTENTE

VIA CADORNA

PONTE - VI09

AUTOSTRADA A8

RAMO "A"
(Sciaré)

DEVIAZIONE VIABILITA' DI
ARGINE

ARGINE ESISTENTE
DA DISMETTERE

MURO OS70

VIADOTTO - VI08
Impalcato Nord

VIADOTTO - VI08
Impalcato Sud

MURO DI SOSTEGNO - OS62

VIADOTTO - VI04

VIADOTTO - VI07
RAMPA A

RAMPA "A"
(Sciaré)

VIADOTTO - VI03

VARCO FAUNISTICO

VARCO FAUNISTICO

RAMPA "B"
(Sciaré)

VIADOTTO VI08
RAMPA B

MURO OS71

AER. MALPENSA

Busto Arsizio

0 50 100 m

PIANTA CHIAVE

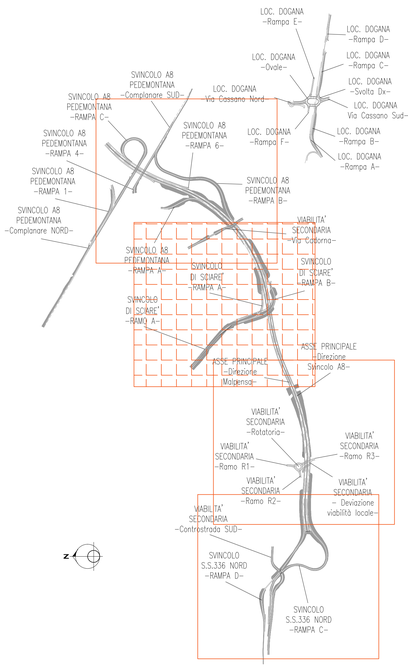

ANAS S.p.A.
Direzione Progettazione e Realizzazione Lavori

NUOVA S.S. 341 "GALLARATESE" - TRATTO DA SAMARATE A CONFINE CON LA PROVINCIA DI NOVARA - TRATTO NORD

STRALCIO FUNZIONALE DAL KM 6+500 (SVINCOLO S.S. 336 NORD) AL KM 8+844 (SVINCOLO AUTOSTRADA A8) "BRETELLA DI GALLARATE"

PROGETTO ESECUTIVO

STUDIO CORONA — Ing. Renato Valera	Ing. Valerio Bajetti	ING. RENATO DEL PRETE — Ing. Renato Del Prete	ECOPLAN — Arch. Nicoletta Fratino	CSI Ingegneria & Finanza — Ing. Gabriele Inaudi
	CONSORZIO UNING — GA&M — Prof. Ing. Matteo Ranieri	SETAC — Prof. Ing. Luigi Monteriso	ARKE' INGEGNERIA — Ing. Gioacchino Angarano	DOTT. GEOL. DANILO GALLO — Dott. Geol. Danilo Gallo

VISTO: IL RESPONSABILE DEL PROCEDIMENTO	RESPONSABILE INTEGRAZIONE DELLE PRESTAZIONI SPECIALISTICHE	IL PROGETTISTA FIRMATARIO DELLA PRESTAZIONE	GEOLOGO	COORDINATORE DELLA SICUREZZA IN FASE DI PROGETTAZIONE
Dott. Ing. Giancarlo LUONGO	Ing. Renato DEL PRETE	Ing. Valerio BAJETTI	Prof. Ing. Dott. Geol. Luigi MONTERISI	Ing. Gaetano RANIERI

DA 012

D-PROGETTO STRADALE

DA - ASSE PRINCIPALE

Planimetria di progetto su rilievo topografico - Tavola 03 di 04

CODICE PROGETTO — PROGETTO	LIV. PROG.	N. PROG.	NOME FILE	REVISIONE	SCALA:
MI533	E	1801	DA012_P00PS00TRAPP08_D.dwg — CODICE ELAB. P00PS00TRAPP08	D	1:1.000

REV.	DESCRIZIONE	DATA	REDATTO	VERIFICATO	APPROVATO
D	EMISSIONE A SEGUITO DI ISTRUTTORIA INTERNA ANAS	LUGLIO 2021	ING. AURORA LUISI	ING. VALERIO BAJETTI	ING. RENATO DEL PRETE
C	EMISSIONE A SEGUITO DI ISTRUTTORIA INTERNA ANAS	MARZO 2021	ING. AURORA LUISI	ING. VALERIO BAJETTI	ING. RENATO DEL PRETE
B	EMISSIONE A SEGUITO DI ISTRUTTORIA INTERNA ANAS	OTTOBRE 2020	ING. AURORA LUISI	ING. VALERIO BAJETTI	ING. RENATO DEL PRETE
A	EMISSIONE	LUGLIO 2020	ING. AURORA LUISI	ING. VALERIO BAJETTI	ING. RENATO DEL PRETE