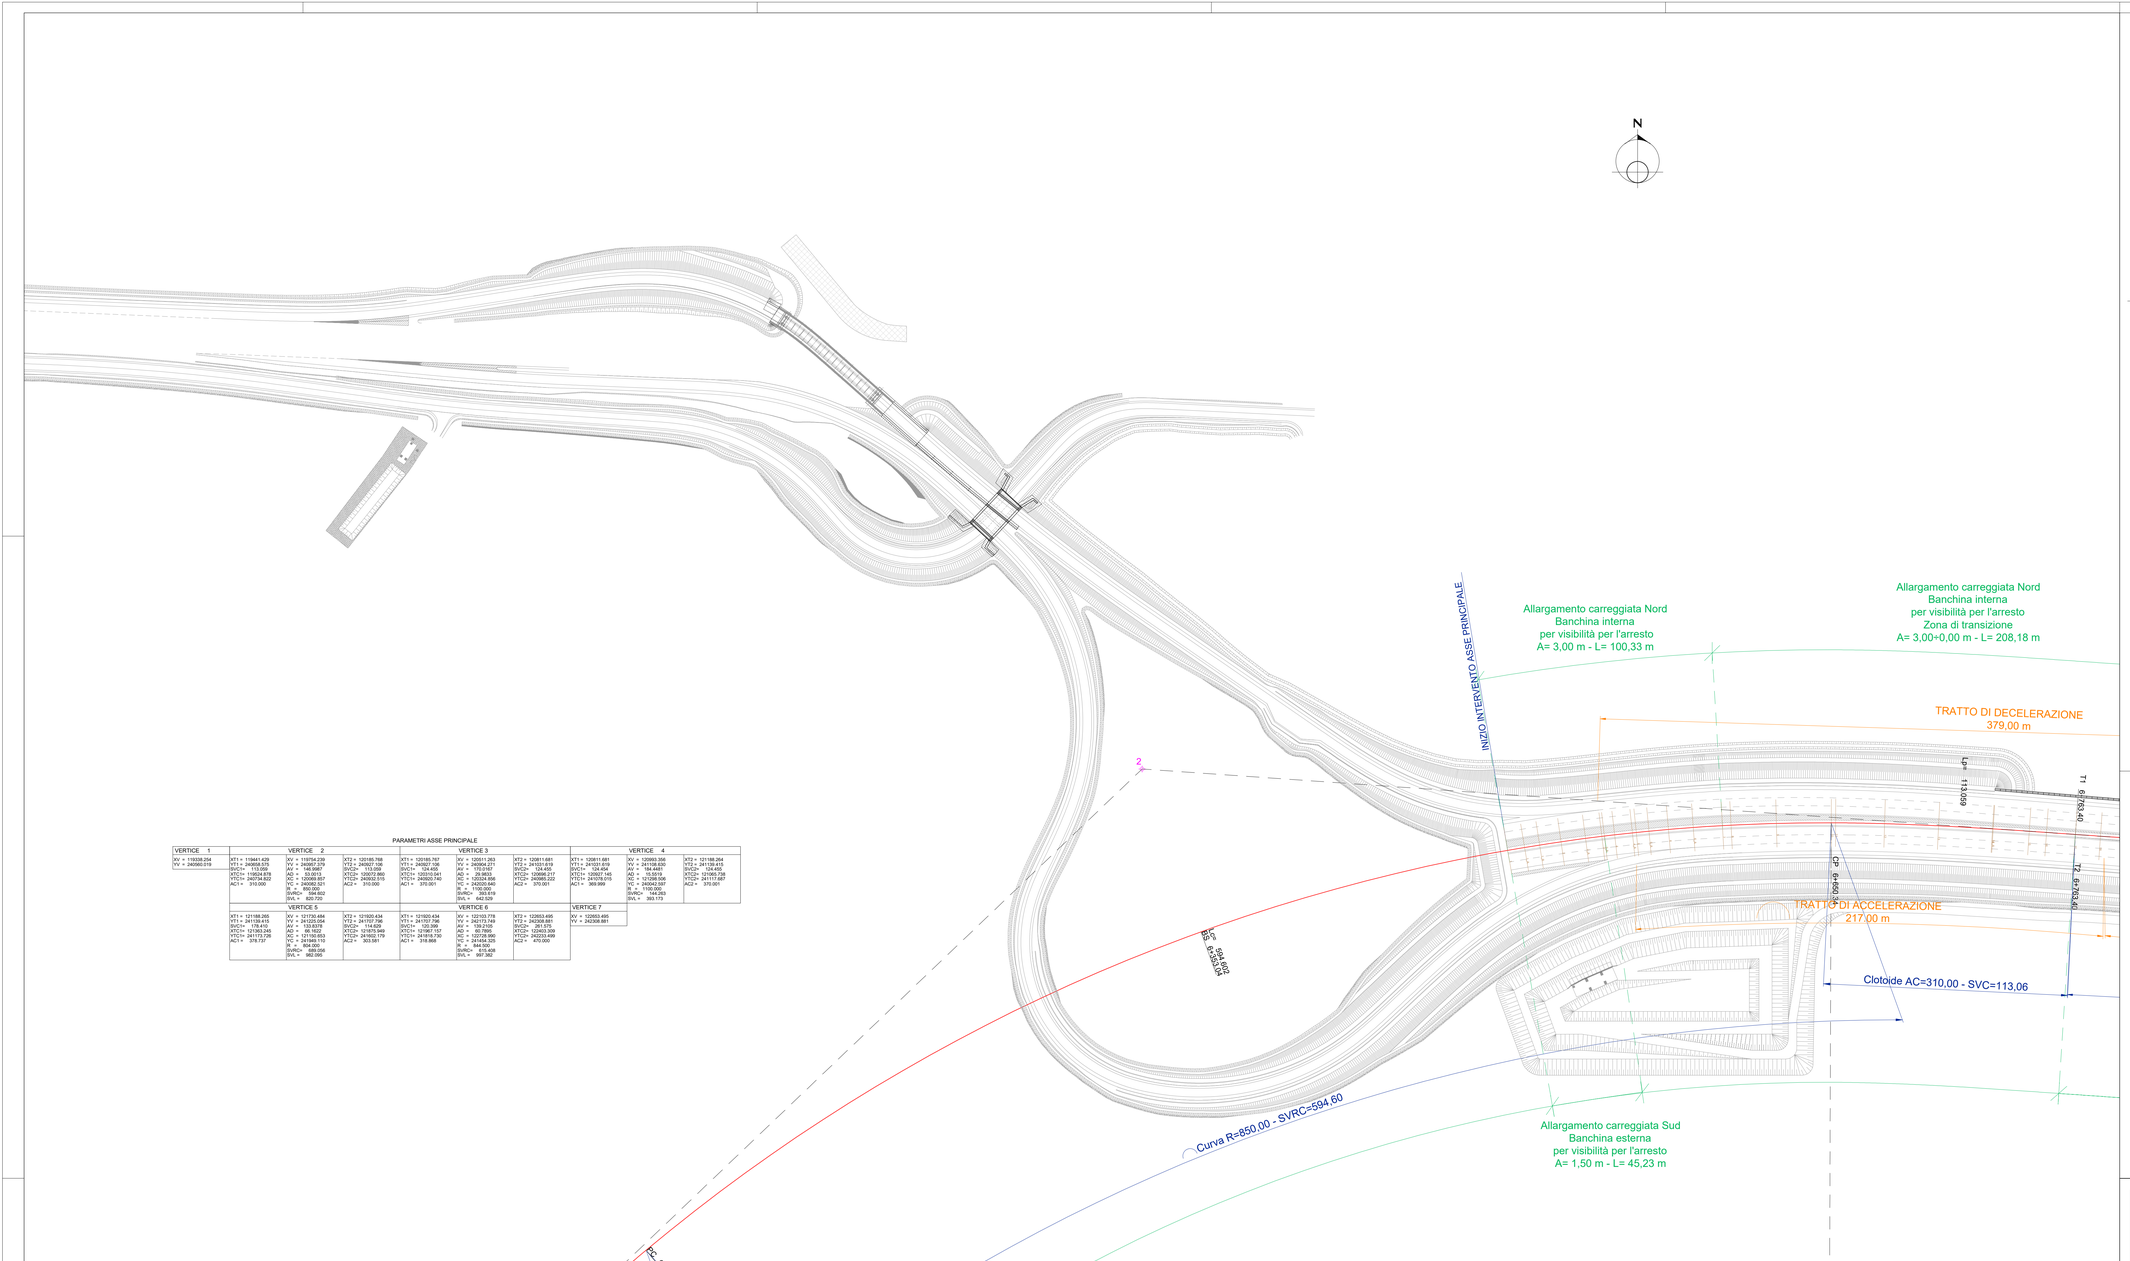

PARAMETRI ASSE PRINCIPALE

VERTICE 1	VERTICE 2			VERTICE 3			VERTICE 4		



PIANTA CHIAVE

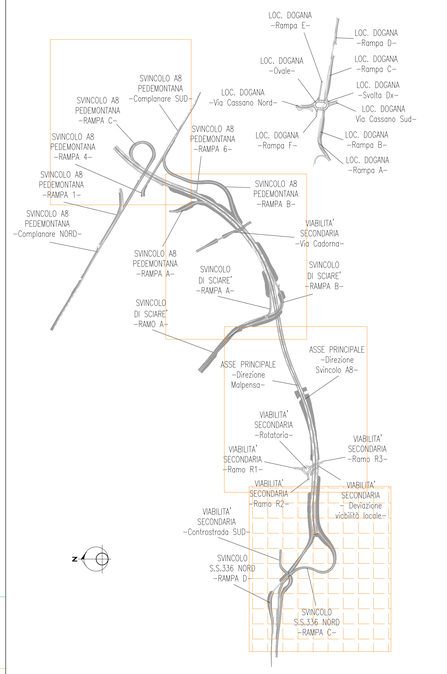

PARAMETRI DI TRACCIAMENTO

1 ⌖ = Vertici di progetto

XV, YV = Coordinate dei vertici di progetto
XT1, YT1 = Coordinate inizio tangente
SVC1= Sviluppo clotoide 1 (clotoide che precede la curva circolare) [m]
AC1 = Parametro A della clotoide 1 (clotoide che precede la curva circolare)
XTC1, YTC1 = Coordinate inizio curva circolare
AV = Angolo al vertice [°]
AD = Angolo di deviazione [-]
XC, YC = Coordinate centro curva circolare
R = Raggio della curva circolare [m]
SVRC= Sviluppo della curva circolare [m]
SVL = Sviluppo clotoide-cerchio-clotoide [m]
XTC2, YTC2 = Coordinate fine curva circolare
SVC2= Sviluppo clotoide 2 (clotoide che segue la curva circolare) [m]
AC2 = Parametro A della clotoide 2 (clotoide che segue la curva circolare)
XT2, YT2 = Coordinate fine tangente

ANAS S.p.A.
Direzione Progettazione e Realizzazione Lavori

NUOVA S.S. 341 "GALLARATESE" - TRATTO DA SAMARATE A CONFINE CON LA PROVINCIA DI NOVARA - TRATTO NORD

STRALCIO FUNZIONALE DAL KM 6+500 (SVINCOLO S.S. 336 NORD) AL KM 8+844 (SVINCOLO AUTOSTRADA A8) "BRETELLA DI GALLARATE"

PROGETTO ESECUTIVO

STUDIO CORONA — Ing. Renato Vaira, Ordine degli Ingg. di Milano n° 4631/B1
Ingegneria del Territorio s.r.l. — Ing. Valerio Bajetti, Ordine degli Ingg. di Roma e provincia n° A 20011
ING. RENATO DEL PRETE — Ing. Renato Del Prete, Ordine degli Ingg. di Napoli e provincia n° 5001
ECOPLAN — Arch. Nicoletta Fratini, Ordine degli Arch. P.P.C. di Roma e provincia n° A 2462
EEA Engineering & Architecture S.r.l. — Ing. Gabriele Incacchi, Ordine degli Ingg. di Roma e provincia n° A 31767
CONSORZIO UNING Società Integrata GA&M — Prof. Ing. Matteo Ranieri, Ordine degli Ingg. di Napoli n° A 12
SETAC Strade & Ferrovie, Trasporti Ambiente Costruzioni — Prof. Ing. Luigi Monterisi, Ordine degli Ingg. di Napoli n° A 5373
ARKE' NOLE-ARCHA - MTE, Consorzio Stabile Società di Ingegneria — Ing. Gioacchino Angarano, Ordine degli Ingg. di Napoli n° A 5373
DOTT. GEOL. DANILO GALLO — Dott. Geol. Danilo Gallo, Ordine degli Geologi della Puglia n° 167

VISTO: IL RESPONSABILE DEL PROCEDIMENTO	RESPONSABILE INTEGRAZIONE DELLE PRESTAZIONI SPECIALISTICHE	IL PROGETTISTA FIRMATARIO DELLA PRESTAZIONE	GEOLOGO	COORDINATORE DELLA SICUREZZA IN FASE DI PROGETTAZIONE
Dott. Ing. Giancarlo LUONGO	Ing. Renato DEL PRETE	Ing. Valerio BAJETTI	Prof. Ing. Luigi MONTERISI	Ing. Gaetano RANIERI

DA 014

D-PROGETTO STRADALE

DA - ASSE PRINCIPALE

Planimetria di tracciamento - Tavola 01 di 04

CODICE PROGETTO (PROGETTO / LIV. PROG. / N. PROG.)	NOME FILE	REVISIONE	SCALA:
MI533 E 1801	DA014_P00PS00TRAPT01_C.dwg CODICE ELAB. P00PS00TRAPT01	C	1:1.000

REV.	DESCRIZIONE	DATA	REDATTO	VERIFICATO	APPROVATO
D					
C	EMISSIONE A SEGUITO DI ISTRUTTORIA INTERNA ANAS	MARZO 2021	ING. AURORA LUISI	ING. VALERIO BAJETTI	ING. RENATO DEL PRETE
B	EMISSIONE A SEGUITO DI ISTRUTTORIA INTERNA ANAS	LUGLIO 2020	ING. AURORA LUISI	ING. VALERIO BAJETTI	ING. RENATO DEL PRETE
A	EMISSIONE	MARZO 2020	ING. AURORA LUISI	ING. VALERIO BAJETTI	ING. RENATO DEL PRETE