


AER. MALPENSA

Autostrada A8


VERTICE 1	VERTICE 2	VERTICE 3	VERTICE 4

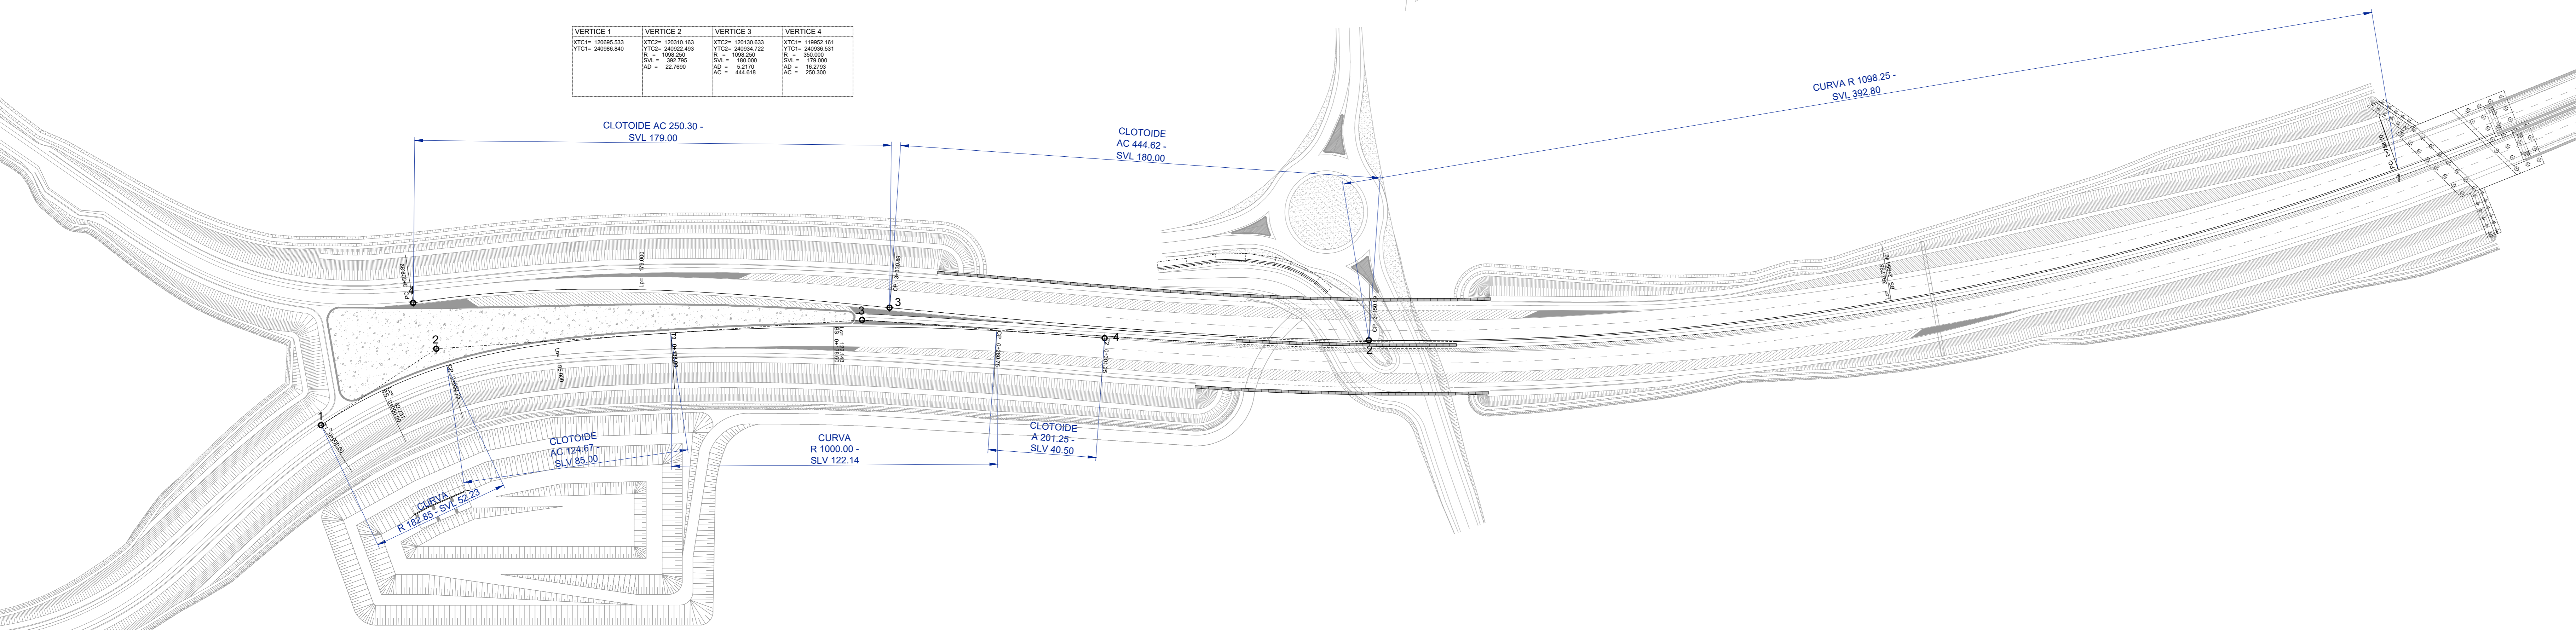


PARAMETRI DI TRACCIAMENTO

- 1 ⊕ = Vertici di progetto
- XV, YV = Coordinate dei vertici di progetto
- XT1, YT1 = Coordinate inizio tangente
- SV1 = Sviluppo clotoide 1 (clotoide che precede la curva circolare) [m]
- AC1 = Parametro A della clotoide 1 (clotoide che precede la curva circolare)
- XT1, YT1 = Coordinate inizio curva circolare
- AV = Angolo al vertice [°]
- AD = Angolo di deviazione [°]
- XC, YC = Coordinate centro curva circolare
- R = Raggio della curva circolare [m]
- SVRC = Sviluppo della curva circolare [m]
- SVL = Sviluppo clotoide-cerchio-clotoide [m]
- XT2, YT2 = Coordinate fine curva circolare
- SV2 = Sviluppo clotoide 2 (clotoide che segue la curva circolare) [m]
- AC2 = Parametro A della clotoide 2 (clotoide che segue la curva circolare)
- XT2, YT2 = Coordinate fine tangente

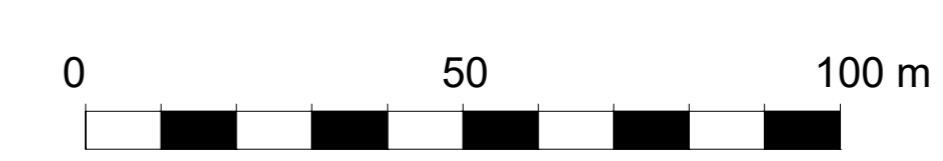

anas ANAS S.p.A.
GRUPPO FS ITALIANE Direzione Progettazione e Realizzazione Lavori

NUOVA S.S. 341 "GALLARATESE" - TRATTO DA SAMARATE A CONFINE CON LA PROVINCIA DI NOVARA - TRATTO NORD
STRALCIO FUNZIONALE DAL KM 6+500 (SVINCOLO S.S. 336 NORD) AL KM 8+844 (SVINCOLO AUTOSTRADA A8) "BRETTELLA DI GALLARATE"

PROGETTO ESECUTIVO

STUDIO CORONA	ING. RENATO DEL PRETE	ECOPLAN	ee
UNING	SETAC	ARKE	DOT. GEO. DANIO SALLI
G.A.M.	ING. LUIGI MONTERISI	ING. GIUSEPPE ANTONIO	DOT. GEO. DANIO SALLI

VISTO IL RESPONSABILE DEL PROCEDIMENTO
RESPONSABILE DELLA PROGETTAZIONE SPECIALISTICHE
IL PROGETTISTA FIRMATARIO DELLA PRESTAZIONE SPECIALISTICHE
COORDINATORE DELLA SICUREZZA IN FASE DI PROGETTAZIONE

Dist. Ing. Giancarlo LUONGO
Ing. Vittorio BIANCHI
Prof. Ing. Luigi MONTERISI
Ing. Giuseppe ANTONIO
Dot. Geo. Danilo SALLI

DA 019 **D-PROGETTO STRADALE**
DA - ASSE PRINCIPALE
Planimetria di tracciamento zona di transizione - Tavola 02 di 03

CODICE PROGETTO	LIV. PROG.	N. PROG.	REVISIONE	SCALA
M15333	E	1801	B	1:1.000
D				
C				
B	EMMISSIONE A SEGUITO DI ISTRUTTORIA INTERNA ANAS	MARZO 2021	ING. AURORA LUSI	ING. VALERIO BAETTI
A	EMMISSIONE A SEGUITO DI ISTRUTTORIA INTERNA ANAS	LUGLIO 2020	ING. AURORA LUSI	ING. VALERIO BAETTI
REV.	DESCRIZIONE	DATA	REDATTO	VERIFICATO