TRATTO NON INCLUSO NEL PRESENTE STRALCIO

Campo di visibilita' Altimetrica

Campo di visibilita' Planimetrica

Distanza minima di visib.per l'arresto

Diagramma delle Velocita'

1/ 2000.

1/ 2000.

120

0.00

Numero sezioni

Distanze progressive

Ettometriche

Distanze di arresto

Velocità

Progressive velocità

Andamento planimetrico

Allargamenti

INT

EST

Progressive allargamenti

Visibilità planimetrica

Progressive planimetriche

Andamento altimetrico

Visibilità altimetrica

Progressive altimetriche

Verifica visibilita'

OK

PIANTA CHIAVE

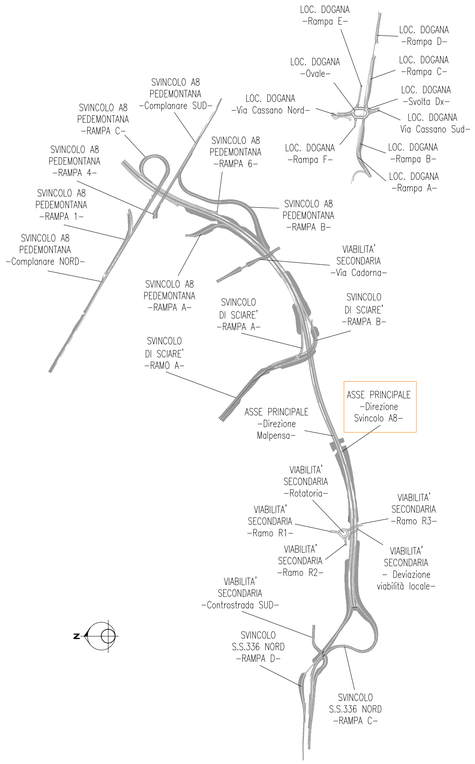

anas GRUPPO FS ITALIANE

ANAS S.p.A.

Direzione Progettazione e Realizzazione Lavori

NUOVA S.S. 341 "GALLARATESE" - TRATTO DA SAMARATE A CONFINE CON LA PROVINCIA DI NOVARA - TRATTO NORD

STRALCIO FUNZIONALE DAL KM 6+500 (SVINCOLO S.S. 336 NORD) AL KM 8+844 (SVINCOLO AUTOSTRADA A8) "BRETELLA DI GALLARATE"

PROGETTO ESECUTIVO

STUDIO CORONA — Ing. Renato Vaira, Ordine degli Ingg. di Torino e Provincia n° 4603 W

Ing. Valerio Bajetti, Ordine degli Ingg. di Roma e provincia n° A-26211

Ing. Renato Del Prete, Ordine degli Ingg. di Bari e provincia n° 5073

Arch. Nicoletta Frattini, Ordine degli Arch. di Torino e provincia n° A-9403

Ing. Gabriele Inzecchi, Ordine degli Ingg. di Roma e provincia n° A-12102

Prof. Ing. Matteo Ranieri, Ordine degli Ingg. di Bari e provincia n° 1137

Prof. Ing. Luigi Monterisi, Ordine degli Ingg. di Bari e provincia n° 1173

Ing. Gioacchino Angarano, Ordine degli Ingg. di Bari e provincia n° 5870

Dott. Geol. Danilo Gallo, Ordine del Geologi della Regione Puglia n° 599

Dott. Ing. Giancarlo LUONGO — VISTO: IL RESPONSABILE DEL PROCEDIMENTO

Ing. Renato DEL PRETE — RESPONSABILE INTEGRAZIONE DELLE PRESTAZIONI SPECIALISTICHE

Ing. Valerio BAJETTI — IL PROGETTISTA FIRMATARIO DELLA PRESTAZIONE

Prof. Ing. Dott. Luigi MONTERISI — GEOLOGO

Ing. Gaetano RANIERI — COORDINATORE DELLA SICUREZZA IN FASE DI PROGETTAZIONE

D-PROGETTO STRADALE

DA - ASSE PRINCIPALE

Diagramma di velocità e di visibilità - Corsia di sorpasso

Progressive crescenti - Tav. 1 di 4

DA 033

CODICE PROGETTO			NOME FILE	REVISIONE	SCALA:
PROGETTO	LIV. PROG.	N. PROG.	DA033_P00PS00TRADG09_A.dwg		
MI533	E	1801	CODICE ELAB. P00PS00TRADG09	A	1:2.000

REV.	DESCRIZIONE	DATA	REDATTO	VERIFICATO	APPROVATO
D					
C					
B					
A	EMISSIONE	MARZO 2020	ING. AURORA LUISI	ING. VALERIO BAJETTI	ING. RENATO DEL PRETE