Campo di visibilita' Altimetrica

Campo di visibilita' Planimetrica

Distanza minima di visib.per l'arresto

Diagramma delle Velocita'

1/ 2000.

1/ 2000.

120

120

0.00

Numero sezioni	26	27	27_A	30	32	33	34	35	36	37	38	39	40	41	42	43	44	45	46	47	48	50	51	52	54	55	58	59	60	61	62	63	65	66	67	68	70	71	72	73	74	75	76	77	78	79	80	81	82	83	84	85
Distanze progressive	6887.86	6900.00	6912.27	6921.10	6933.00	6960.00	6975.00	7000.00	7025.00	7050.00	7061.70	7075.00	7084.67	7100.00	7125.00	7136.70	7150.00	7175.00	7200.00	7225.00	7250.00	7275.00	7281.48	7300.00	7325.00	7349.00	7375.00	7400.00	7405.93	7425.00	7450.00	7475.00	7500.00	7511.00	7525.00	7530.39	7550.00	7575.00	7591.10	7602.52	7625.00	7650.00	7674.65	7700.00	7725.00	7750.00	7775.00	7799.10	7825.00	7850.00	7875.00	7900.00	7925.00	7950.00	7977.51
Ettometriche	HM. 69						HM. 70						HM. 71					HM. 72					HM. 73						HM. 74						HM. 75						HM. 76						HM. 77						HM. 78						HM. 79	
Distanze di arresto	169.05	168.52				163.12					163.12					166.27						172.10	171.25					176.20																						184.22			183.57
Velocità	120.00															120.00						120.00						120.00																						120.00			
Progressive velocità	6887.86															7281.48						7530.39						7674.65																						7977.51			
Andamento planimetrico	6887.86												7084.67					7281.48					7405.93					7530.39					7602.52						7674.65								7799.10							7977.51
											AC= 22.7805 TG= 326.30		R = 1100.00 SV= 393.62																						AC= 8.3491 TG= 197.32		R = 1100.00 SV= 144.26																			
						3																															4																	
	TKC1	
												B5																									B5																	
Allargamenti	INT	1.25	
	EST	
Progressive allargamenti	6887.86																						7281.48						7405.93												7530.39						7674.65						7799.10						7977.51
Visibilità planimetrica	176.10	176.10														176.10						173.70	173.70					464.70												401.65						309.32						264.00	264.00						412.97						473.60						373.54						269.84						185.20						180.10	180.10
Progressive planimetriche	6887.86	6900.00														7101.00						7156.70	7160.67					7196.48												7281.48						7405.93						7467.03	7471.00						7530.39						7554.55						7674.65						7799.10						7900.69						7927.51	7945.64
Andamento altimetrico	
	R = -5000.															P = 5.637%	P = -2.570%	
Visibilità altimetrica	282.50	263.88	247.25	232.62	222.00	208.10	198.32	193.90	191.48	188.64	
Progressive altimetriche	6963.42	6979.39	6995.37	7011.35	7027.33	7053.17	7079.01	7091.93	7104.85	7130.69	
Verifica visibilita'	OK	

PIANTA CHIAVE

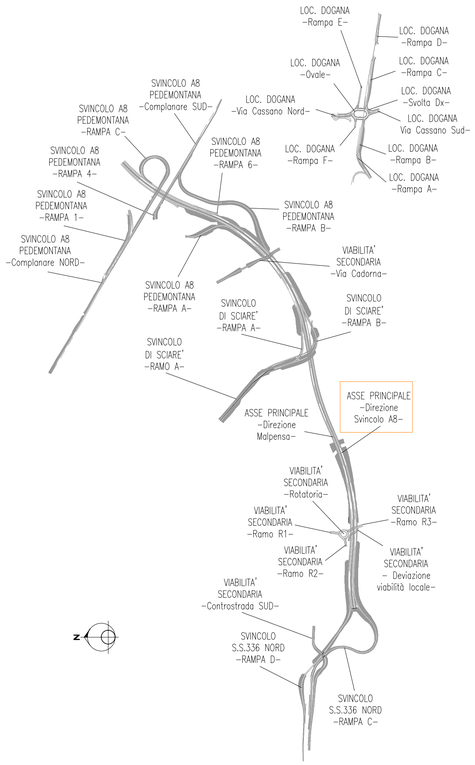

ANAS S.p.A.

Direzione Progettazione e Realizzazione Lavori

NUOVA S.S. 341 "GALLARATESE" - TRATTO DA SAMARATE A CONFINE CON LA PROVINCIA DI NOVARA - TRATTO NORD

STRALCIO FUNZIONALE DAL KM 6+500 (SVINCOLO S.S. 336 NORD) AL KM 8+844 (SVINCOLO AUTOSTRADA A8) "BRETELLA DI GALLARATE"

PROGETTO ESECUTIVO

STUDIO CORONA — Ing. Renato Vaira, Ordine degli Ingg. di Torino e Provincia n° 4663 W

Ingegneria del Territorio s.r.l. — Ing. Valerio Bajetti, Ordine degli Ingg. di Roma e provincia n° A.26211

ING. RENATO DEL PRETE — Ing. Renato Del Prete, Ordine degli Ingg. di Bari e provincia n° 5079

ECOPLAN — Arch. Nicoletta Frattini, Ordine degli Archi. di Torino e provincia n° A.4433

EEG Engineering & Graphics S.r.l. — Ing. Gabriele Inzecchi, Ordine degli Ingg. di Roma e provincia n° A-12102

CONSORZIO UNING — Società designata GA&M — Prof. Ing. Matteo Ranieri, Ordine degli Ingg. di Bari e provincia n° 1137

SETAC srl Servizi & Ingegneria Trasporti Ambiente Costruzioni — Prof. Ing. Luigi Monterisi, Ordine degli Ingg. di Bari e provincia n° 1771

ARKE' INGEGNERIA S.r.l. — Ing. Gioacchino Angarano, Ordine degli Ingg. di Bari e provincia n° 5970

DOTT. GEOL. DANILO GALLO — Dott. Geol. Danilo Gallo, Ordine dei Geologi della Regione Puglia n° 586

VISTO: IL RESPONSABILE DEL PROCEDIMENTO	RESPONSABILE INTEGRAZIONE DELLE PRESTAZIONI SPECIALISTICHE	IL PROGETTISTA FIRMATARIO DELLA PRESTAZIONE	GEOLOGO	COORDINATORE DELLA SICUREZZA IN FASE DI PROGETTAZIONE
Dott. Ing. Giancarlo LUONGO	Ing. Renato DEL PRETE	Ing. Valerio BAJETTI	Prof. Ing. Geol. Luigi MONTERISI	Ing. Gaetano RANIERI

DA 034

D-PROGETTO STRADALE

DA - ASSE PRINCIPALE

Diagramma di velocità e di visibilità - Corsia di sorpasso

Progressive crescenti - Tav. 2 di 4

CODICE PROGETTO			NOME FILE	REVISIONE	SCALA:
PROGETTO	LIV. PROG.	N. PROG.	DA034_P00PS00TRADG10_A.dwg		
MI533	E	1801	CODICE ELAB. P00PS00TRADG10	A	1:2.000

REV.	DESCRIZIONE	DATA	REDATTO	VERIFICATO	APPROVATO
D					
C					
B					
A	EMISSIONE	MARZO 2020	ING. AURORA LUISI	ING. VALERIO BAJETTI	ING. RENATO DEL PRETE