
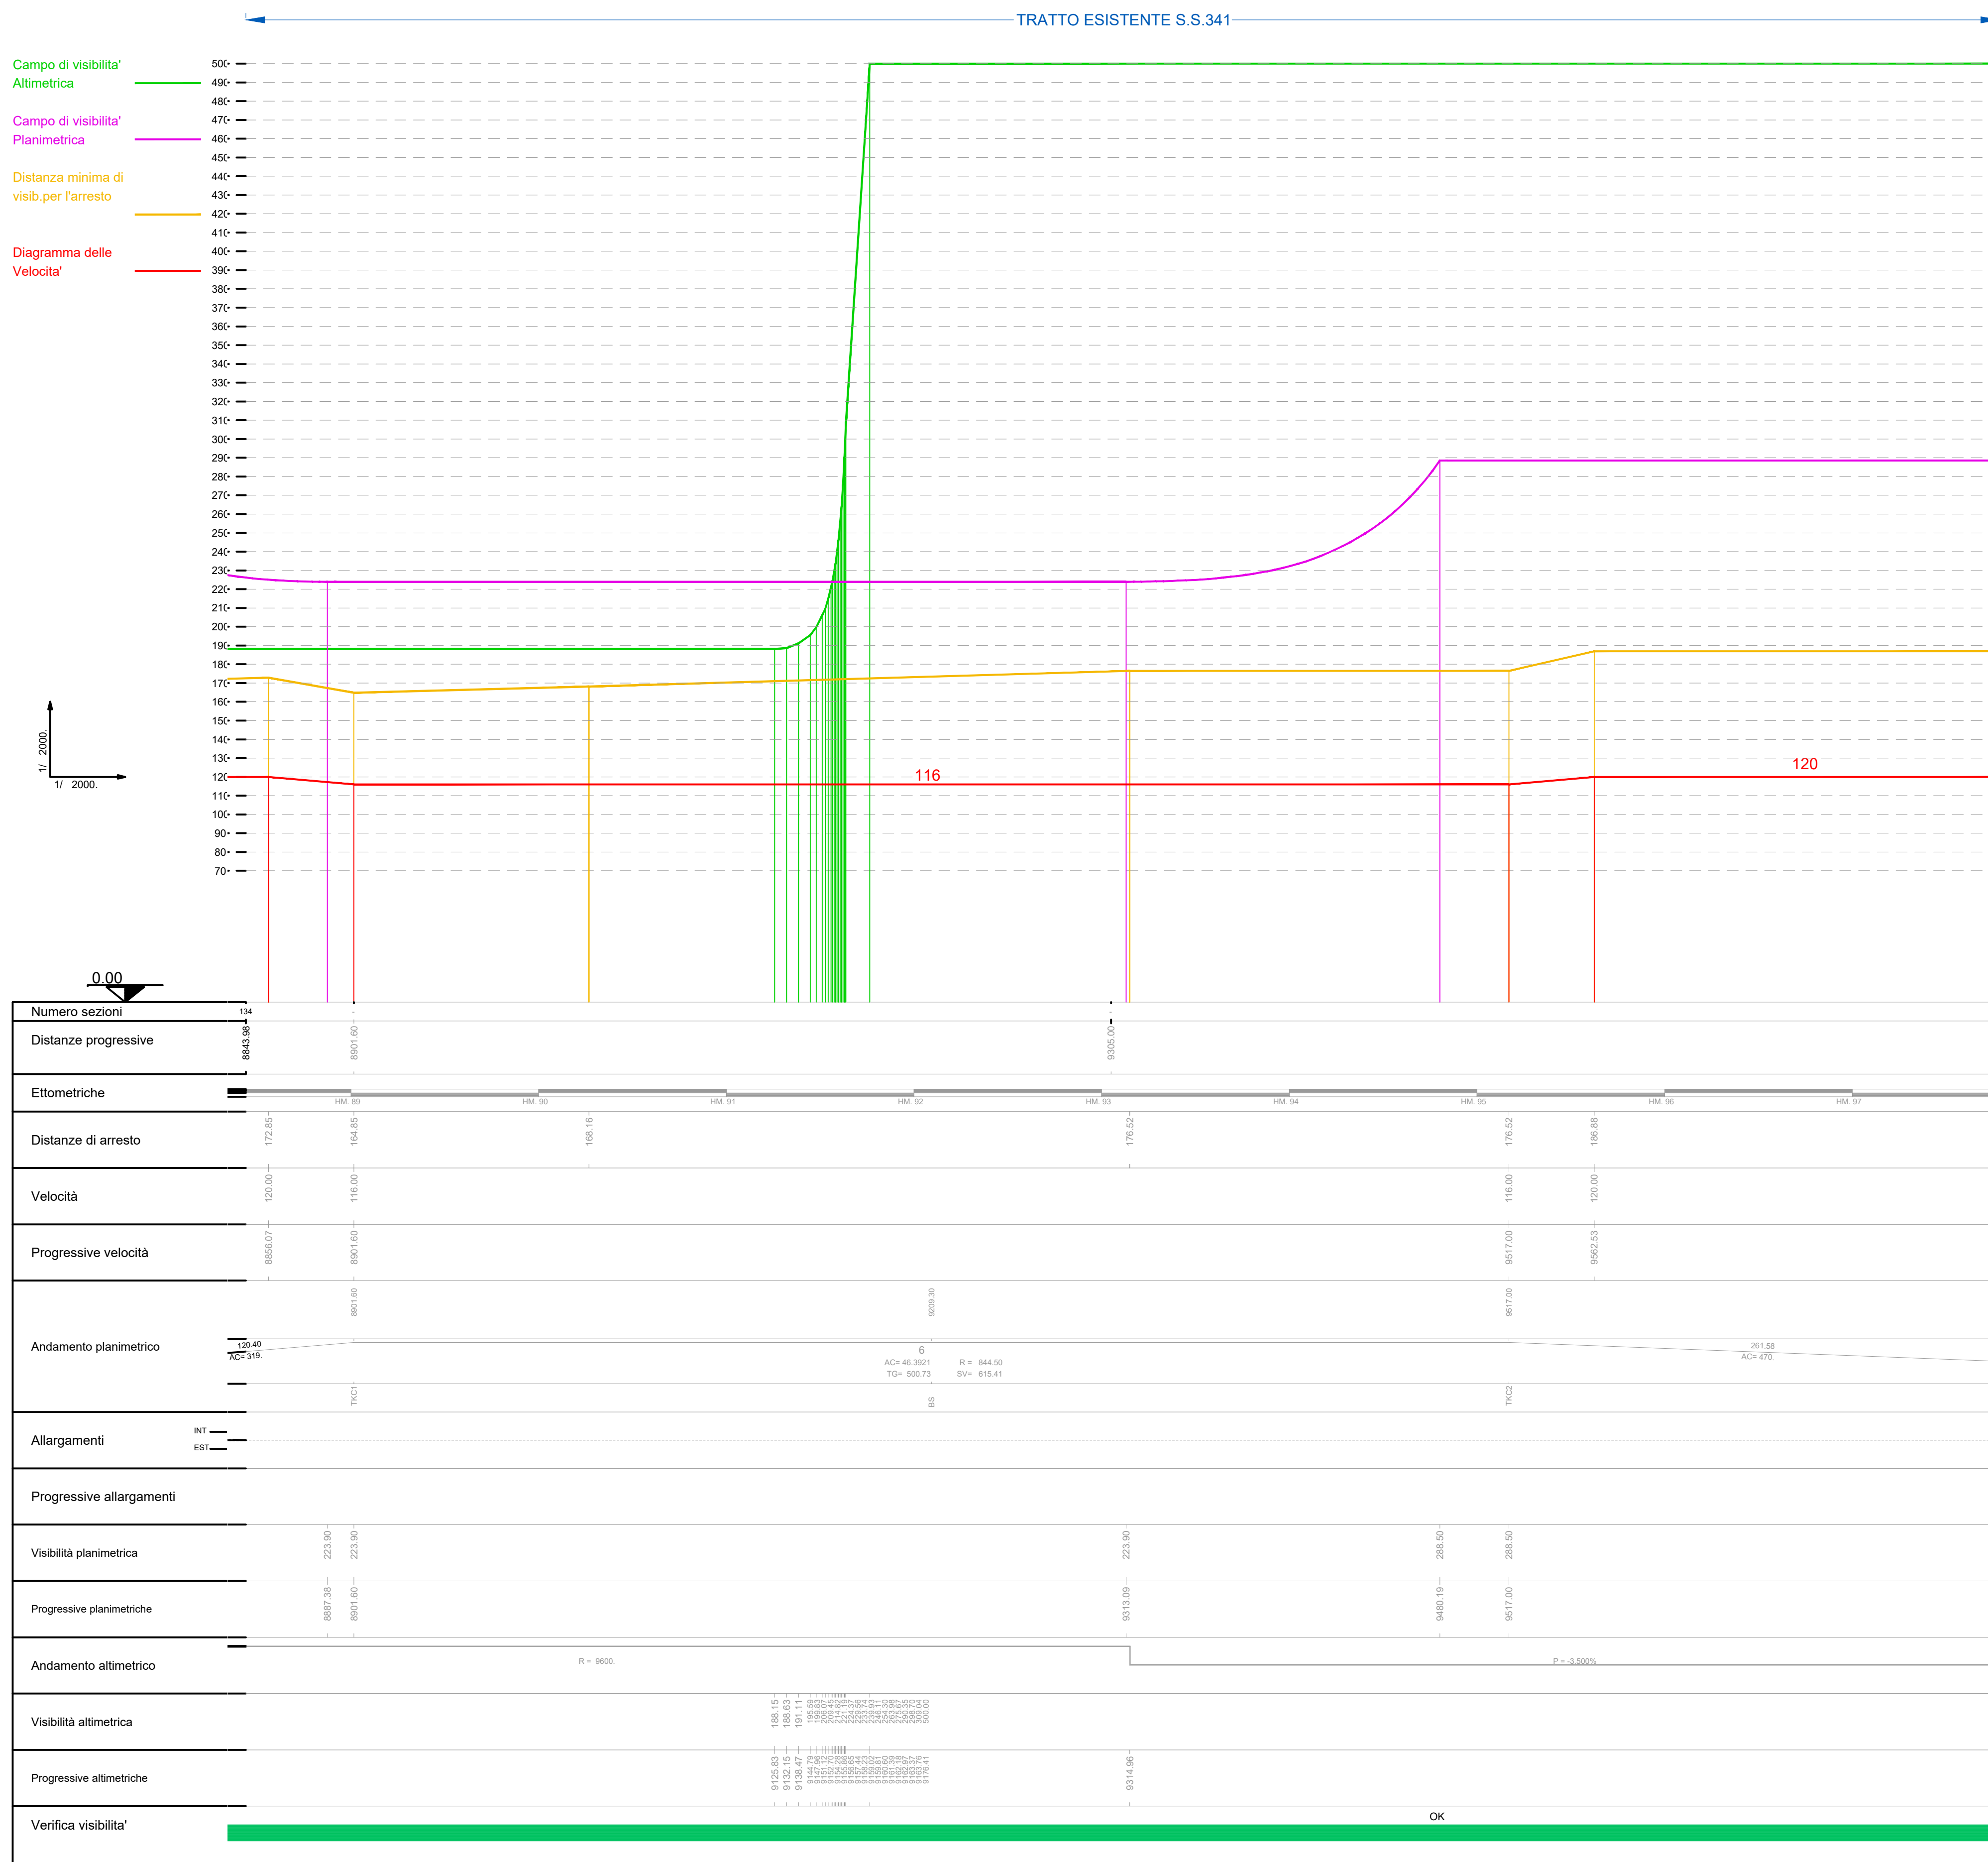


PIANTA CHIAVE

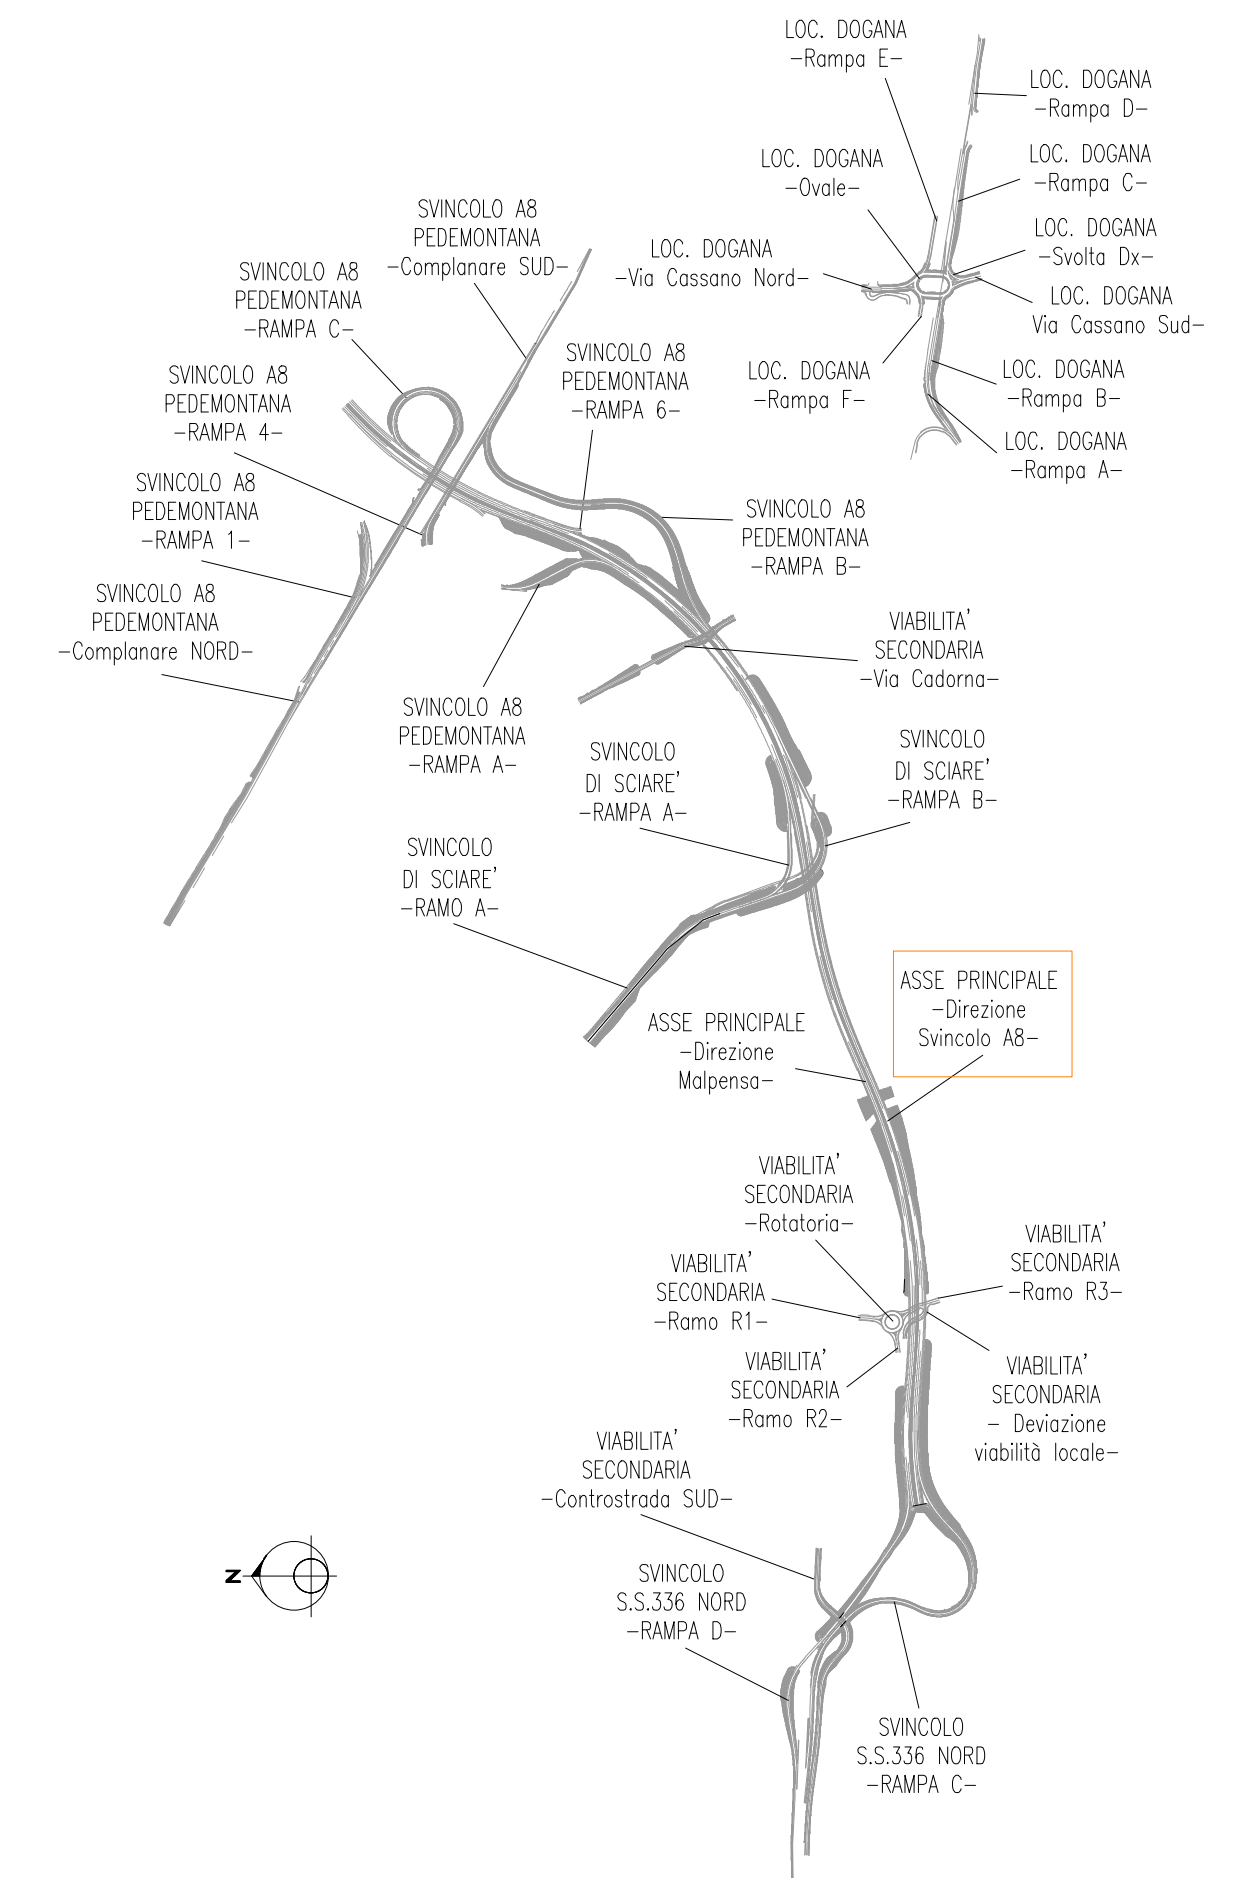

ANAS S.p.A.
Direzione Progettazione e Realizzazione Lavori

NUOVA S.S. 341 "GALLARTESE" - TRATTO DA SAMARATE A CONFINE CON LA PROVINCIA DI NOVARA - TRATTO NORD

STRALCIO FUNZIONALE DAL KM 6+500 (SVINCOLO S.S. 336 NORD) AL KM 8+844 (SVINCOLO AUTOSTRADA A8) "BRETTELLA DI GALLARATE"

PROGETTO ESECUTIVO

 Ing. Renato Vaira Corso Ing. 4 Torino - Provincia P. 10130	 Ing. Renato Del Prete Corso degli Ingeg. 4 Bari - Provincia P. 70131	 Arch. Nicoletta Frattini Corso degli Ingeg. 4 Torino - Provincia P. 10130	 Ing. Valerio Bajetti Corso degli Ingeg. 4 Bari - Provincia P. 70131	 Prof. Ing. Matteo Ranieri Corso degli Ingeg. 4 Bari - Provincia P. 70131	 Prof. Ing. Luigi Montersisi Corso degli Ingeg. 4 Bari - Provincia P. 70131	 Ing. Gioacchino Angarano Corso degli Ingeg. 4 Bari - Provincia P. 70131	 Dott. Geol. Danilo Gallo Corso dei Geologi 20 Regione Puglia P. 70131
---	---	--	--	---	---	--	--

VISTO: IL RESPONSABILE DEL PROCEDIMENTO
Dott. Ing. Giancarlo LUONGO

RESPONSABILE INTEGRAZIONE DELLE PRESTAZIONI SPECIALISTICHE
Ing. Renato DEL PRETE

IL PROGETTISTA FIRMATARIO DELLA PRESTAZIONE
Ing. Valerio BAJETTI

GEOLOGO
Prof. Ing. Geol. Luigi MONTERSISI

COORDINATORE DELLA SICUREZZA IN FASE DI PROGETTAZIONE
Ing. Gaetano RANIERI

D-PROGETTO STRADALE

DA 036

DA - ASSE PRINCIPALE

Diagramma di velocità e di visibilità - Corsia di sorpasso

Progressive crescenti - Tav. 4 di 4

CODICE PROGETTO	NOME FILE	REVISIONE	SCALA:
PROGETTO	DA036_P00PS00TRADG12_A.dwg		
LIV. PROG.			
N. PROG.			
CODICE ELAB.	P00PS00TRADG12	A	1:2.000

REV.	DESCRIZIONE	DATA	REDATTO	VERIFICATO	APPROVATO
A	EMISSIONE	MARZO 2020	ING. AURORA LUISI	ING. VALERIO BAJETTI	ING. RENATO DEL PRETE
REV.	DESCRIZIONE	DATA	REDATTO	VERIFICATO	APPROVATO