


SVINCOLO S.S. 336 NORD

Gallarate

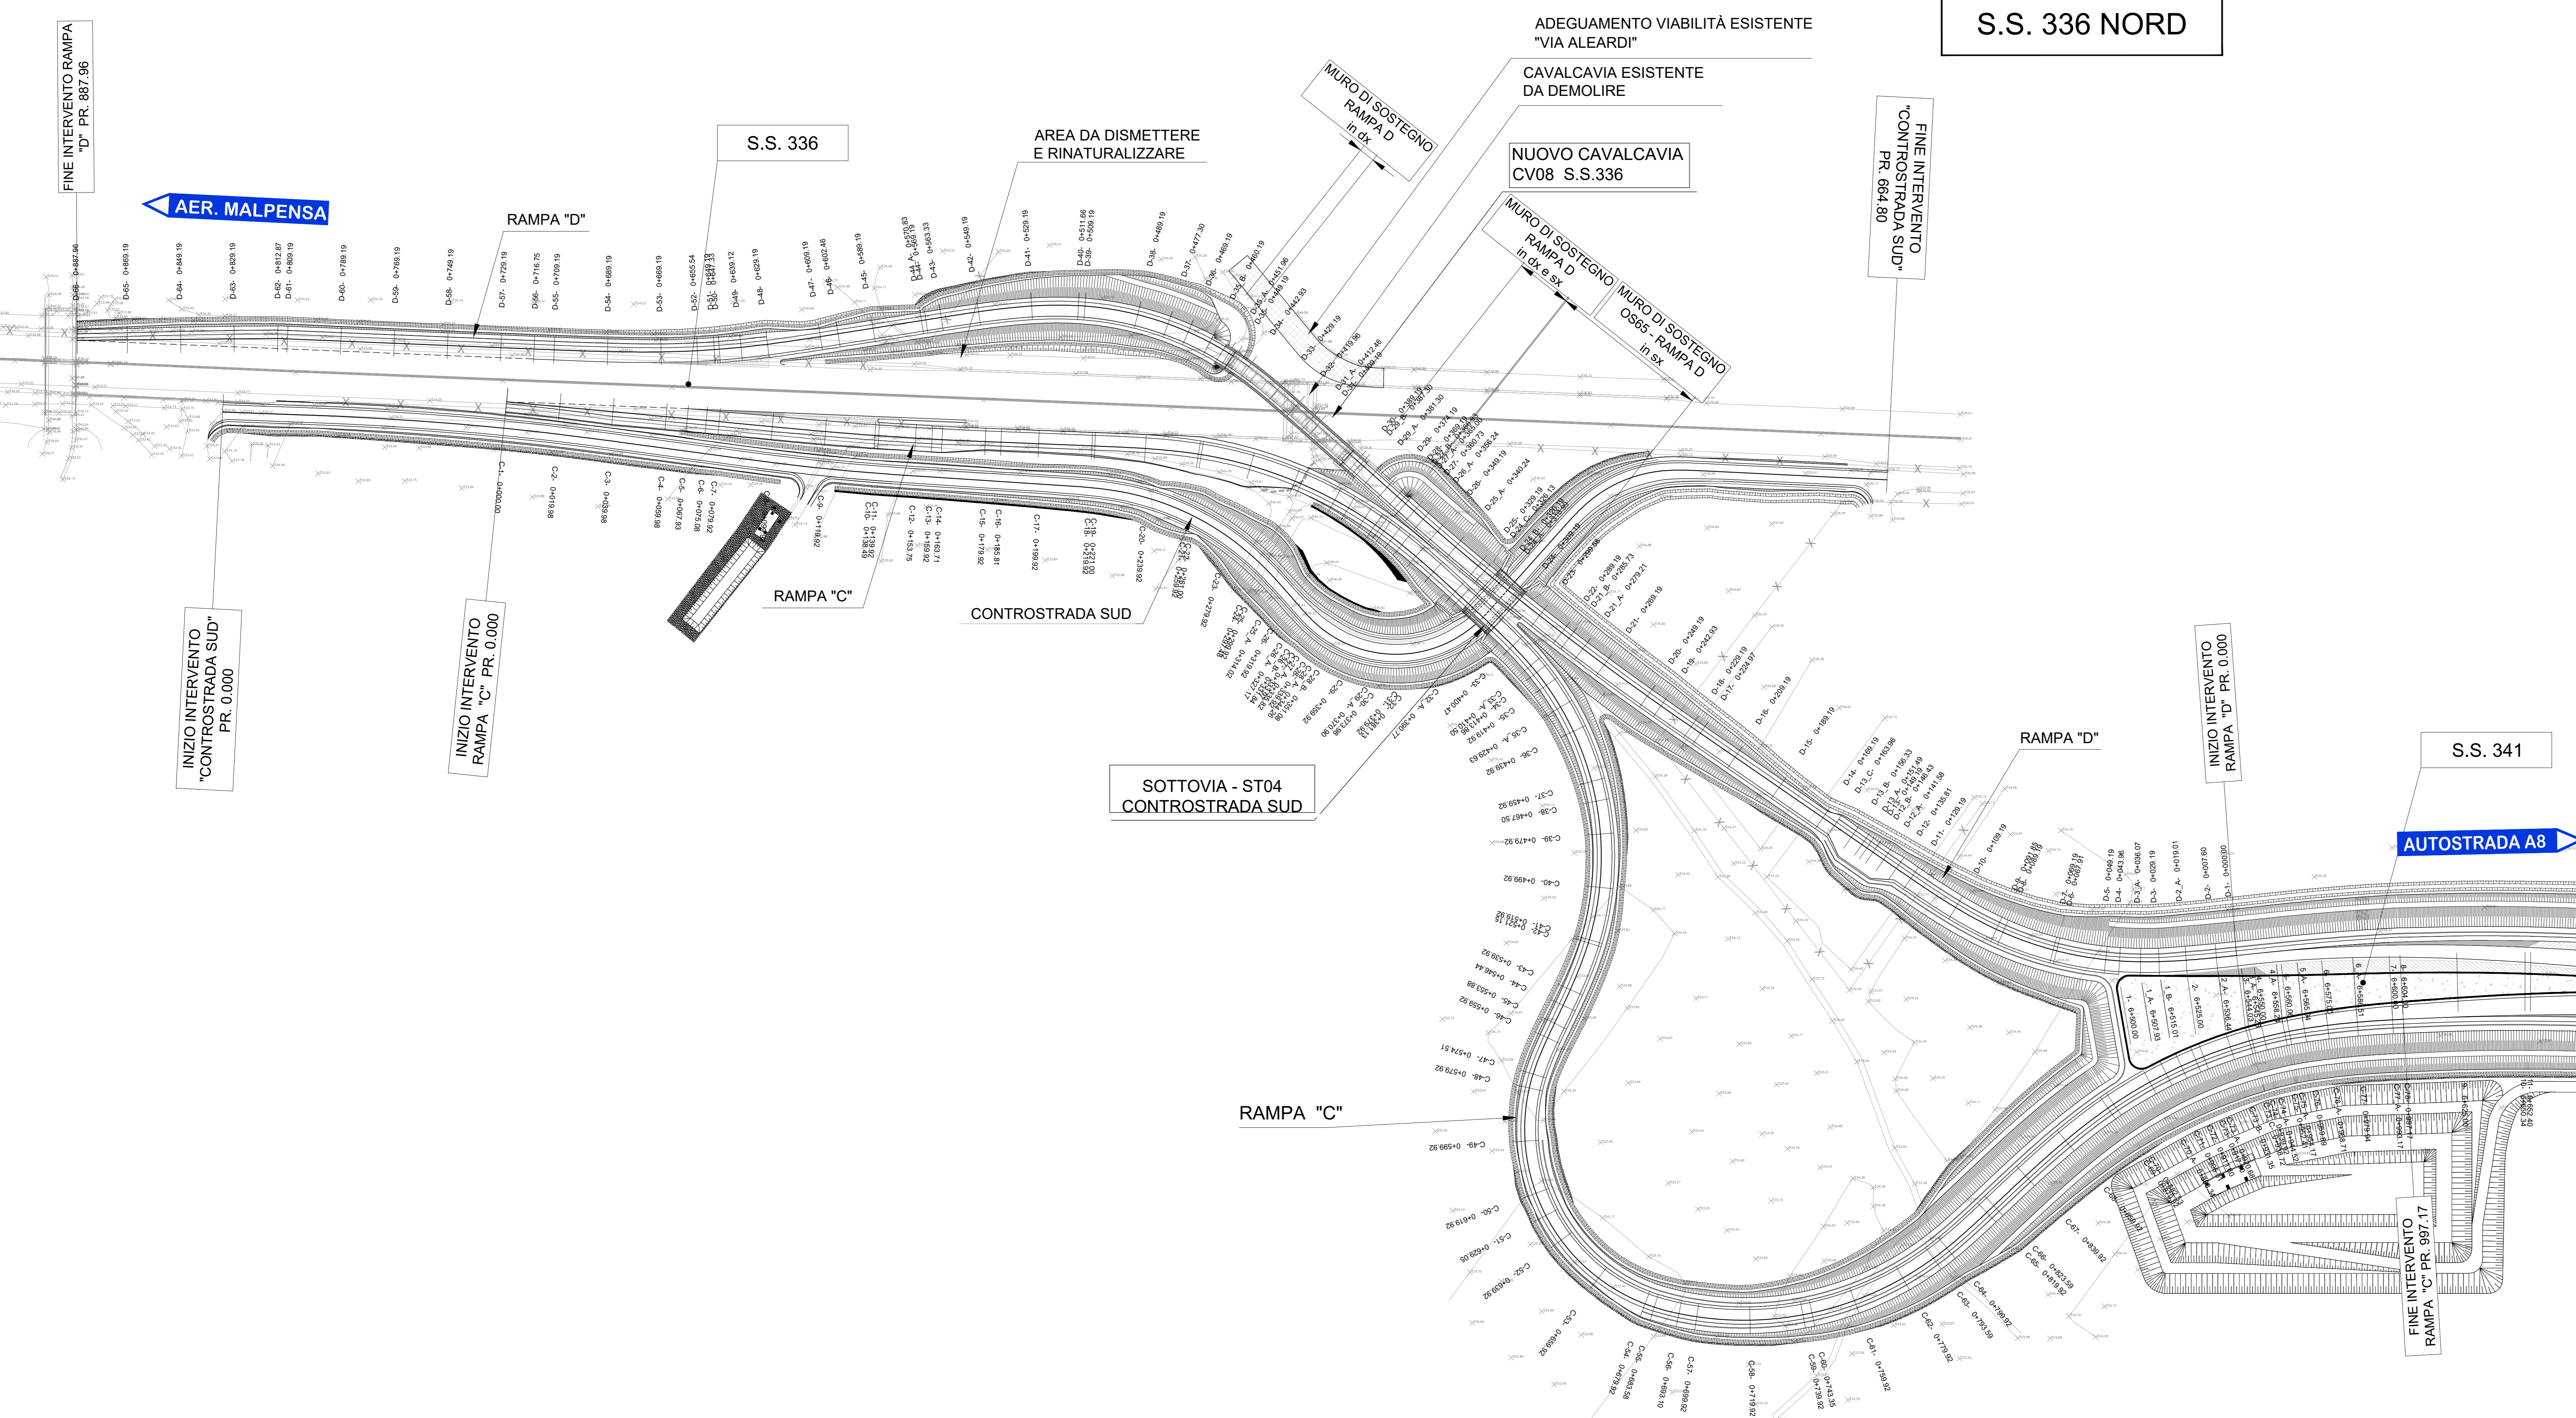

Samarate

anas ANAS S.p.A.
 Gruppo FS Italiane Direzione Progettazione e Realizzazione Lavori

NUOVA S.S. 341 "GALLARATESE" - TRATTO DA SAMARATE A CONFINE CON LA PROVINCIA DI NOVARA - TRATTO NORD
STRALCIO FUNZIONALE DAL KM 6+500 (SVINCOLO S.S. 336 NORD) AL KM 8+844 (SVINCOLO AUTOSTRADA A8) "BRETTELLA DI GALLARATE"

PROGETTO ESECUTIVO

STUDIO CORONA	UNING	SETAC	ARKE	DOTI. GEL. DANIELO GALLO
ING. RENATO DEL PRETE	ING. RENATO DEL PRETE	ING. RENATO DEL PRETE	ING. RENATO DEL PRETE	ING. RENATO DEL PRETE

VISTO IL RESPONSABILE DEL PROCEDIMENTO
 RESPONSABILE INTERVENZIONE DELLA PRESTAZIONE SPECIALISTICHE
 IL PROGETTISTA FIRMATARIO DELLA PRESTAZIONE SPECIALISTICHE
 IL GEOLOGO
 COORDINATORE DELLA SICUREZZA IN FASE DI PROGETTAZIONE

DB 104 **D-PROGETTO STRADALE**
 DB - SVINCOLI - DB-1 - SVINCOLO S.S. 336 NORD
 Pianimetria generale su rilievo topografico

PROGETTO	LIV. PROG.	N. PROG.	REVISIONE	SCALA:
M1533	E	1801	C	1:1.000

REV.	DESCRIZIONE	DATA	REDATTO	VERIFICATO	APPROVATO
D	EMMISSIONE A SEGUITO DI STRUTTURA INTERNA ANAS	MARZO 2021	ING. AURORA LUSI	ING. VALERIO BAETTI	ING. RENATO DEL PRETE
B	EMMISSIONE A SEGUITO DI STRUTTURA INTERNA ANAS	OTTOBRE 2020	ING. AURORA LUSI	ING. VALERIO BAETTI	ING. RENATO DEL PRETE
A	EMMISSIONE	LUGLIO 2020	ING. AURORA LUSI	ING. VALERIO BAETTI	ING. RENATO DEL PRETE

