

SEZIONE TIPO RAMPA D IN TRINCEA IN AFFIANCAMENTO CON ASSE PRINCIPALE

Rampa monodirezionale secondo D.M. 19/04/2006
scala 1:50

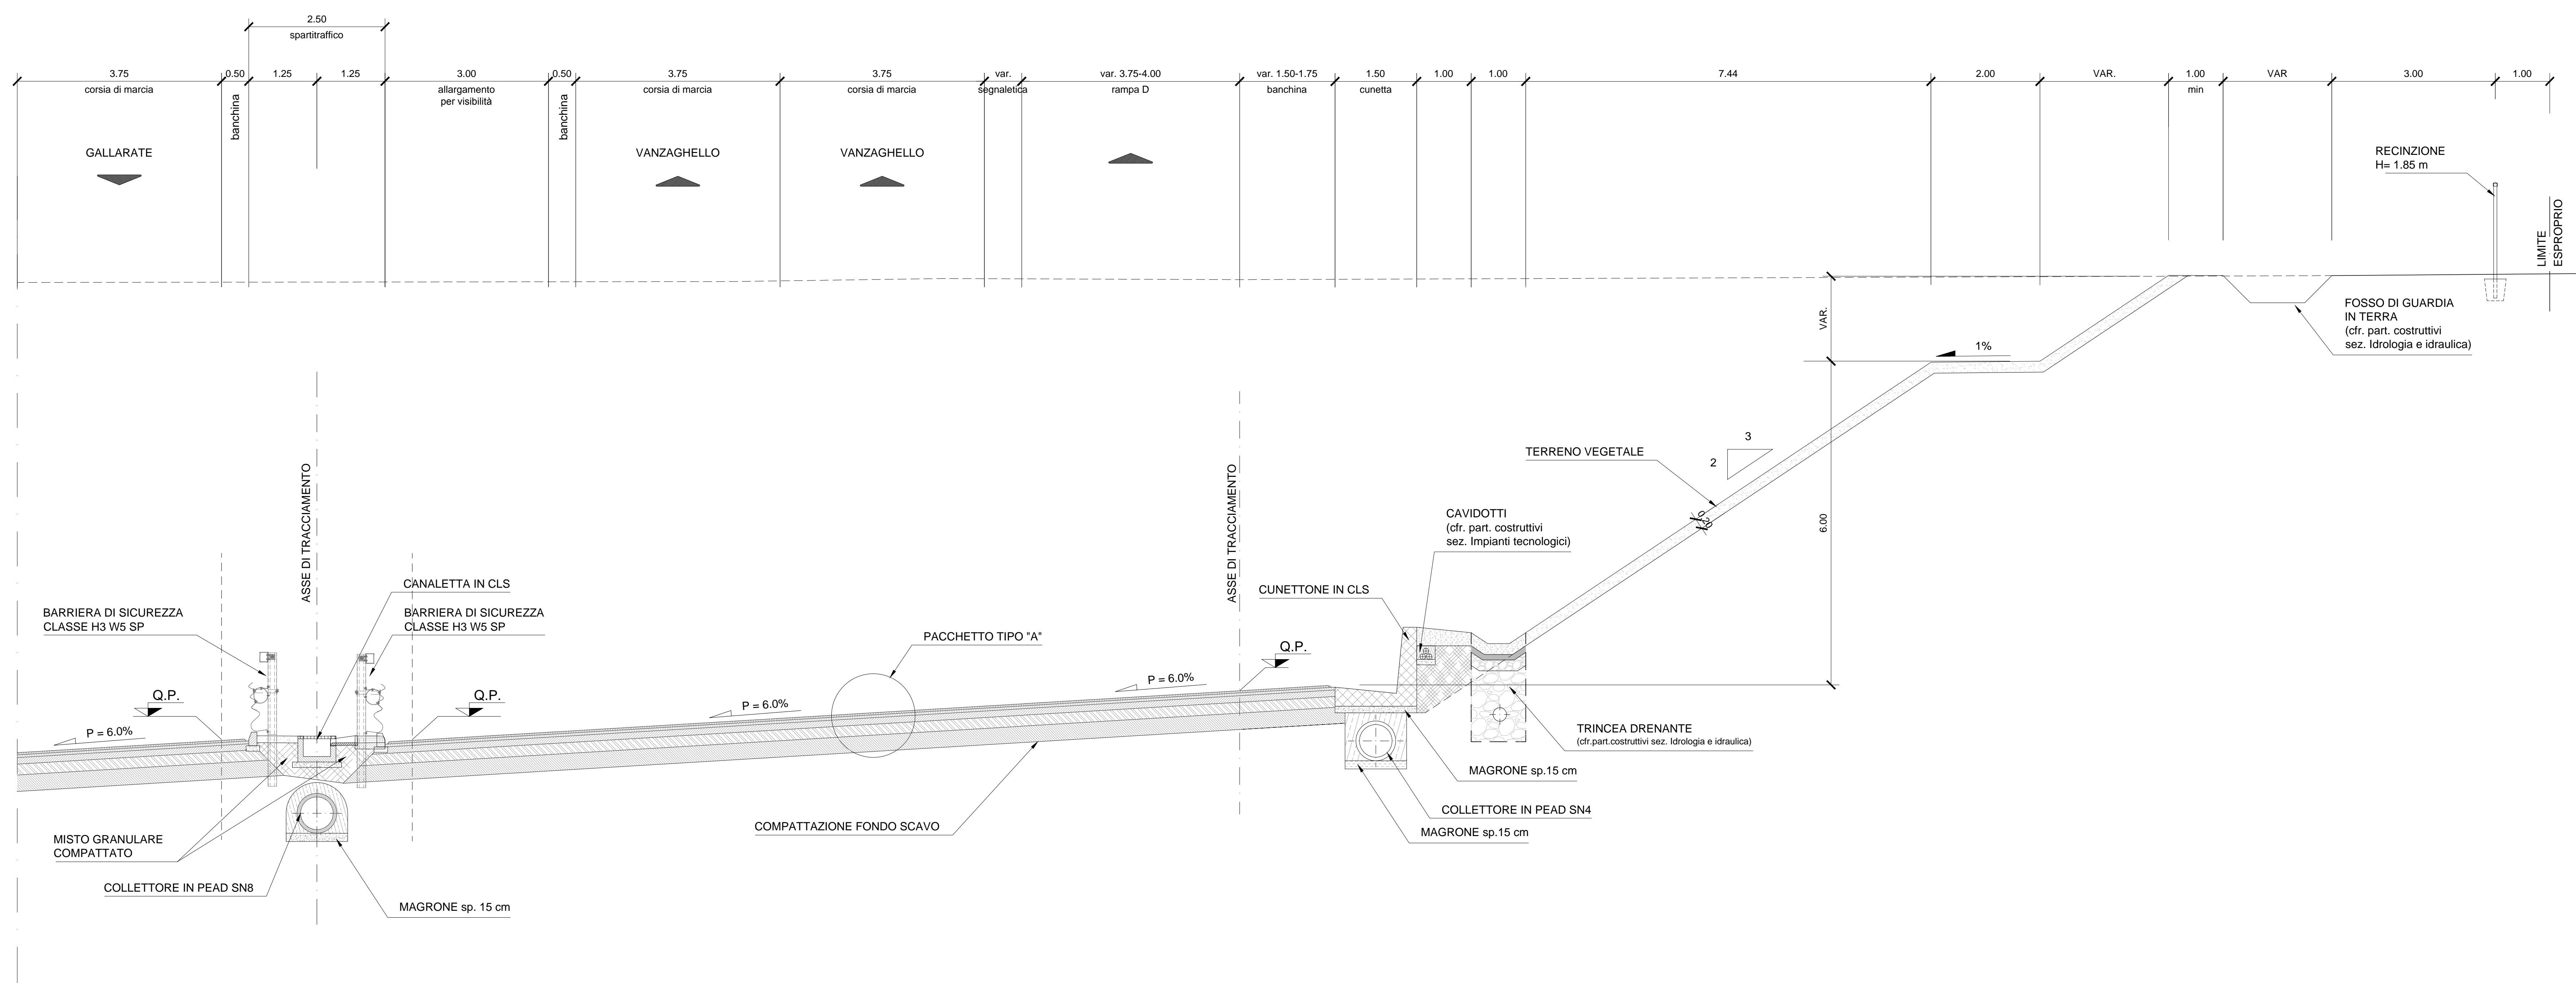


TABELLA MATERIALI


- GEOTESSILE
- GEOTESSILE DI PESO NON INFERIORE A 300 g/m² RESISTENZA A TRAZIONE NON INFERIORE A 18 kN/m
- RINTERRO
- MATERIALE DI RISULTA DEGLI SCAVI, COMPATTATO PER STRATI DI SPESSORE MASSIMO AL FINITO PARI A: 30 cm PER MATERIALI FINI 50 cm PER MATERIALI GROSSOLANI
- SCARPATE
- IN RILEVATO
- SISTEMAZIONE CON PROCEDIMENTO IDROTELMICO
- IN TRINCEA: RIVESTIMENTO A GRIGLIATO SEMIRIGIDO IN T.N.T. (300 g/m²)
- SOTTOFONDAZIONI E RIEMPIIMENTI
- CONGLOMERATO CEMENTIZIO DOTATO CON 150kg/m³ DI CEMENTO NORMALE
- RIVESTIMENTO COLLETTORI: CONGLOMERATO CEMENTIZIO CON ROK S25MPa
- OPERE IN C.A.:
- CONGLOMERATO CEMENTIZIO CON ROK >=30 MPa
- BARRE DI ACCIAIO AD ADERENZA INCLORATA CONTROLLATO IN STABILIMENTO TIPO Fe B46
- MANUFATTI PREFABBRICATI:
- TUBI CONGLOMERATO CEMENTIZIO SECONDO UNI 9534 a CLASSE 2^a
- GIUNTI A BICCHIERE
- CANALLETTE A D'EMBRICI: CONGLOMERATO CEMENTIZIO CON ROK S25 MPa
- CANALIZZAZIONI: CONGLOMERATO CEMENTIZIO VIBRATO CON ROK S25 MPa, ARMATO CON RETE ELETTROSALDATA IN BARRE DI ACCIAIO AD ADERENZA MIGLIORATA CONTROLLATO IN STABILIMENTO TIPO Fe B46
- DISPOSITIVI DI CORONAMENTO:
- CHIESINI E GRIGLIE CARRABILI CON CONTROTELAIO (SAVIO DIVERSE INDICAZIONI) GHISA SFERODALE SECONDO UNI EN 124 Classe D400 CON ELEMENTI DI BLOCCAGGIO
- CHIESINI E GRIGLIE CARRABILI CON CONTROTELAIO IN ACCIAIO ZINCATO A CALDO SECONDO UNI EN 124 - Classe C250 CON ELEMENTI DI BLOCCAGGIO
- DISPOSITIVI NON CARRABILI CON CONTROTELAIO: ACCIAIO ZINCATO A CALDO UN EN 124 - Classe B125
- SIGILLATURE:
- MALTA REOPLASTICA A RITIRO COMPENSATO
- ARMATURA OPERE IN C.A.:
- OVE NON ESPRESSAMENTE INDICATO, MAGLIA QUADRA 20x20 cm Ø 10 mm IN CORRISPONDENZA DELLE SUPERFICI ESTERNE ED INTERNE, BASI, PARETI, SOLETTE, COPRIFERRO 2.5 cm SOVRAPPOSIZIONI 30 DIAMETRI

PARTICOLARE PAVIMENTAZIONE


scala 1:20

ASSE PRINCIPALE E RAMPE DI SVINCOLO


TIPO 'A'
Asse principale, Rampe di Svincolo Sclarè e S.S. 336 Nord e rampe A e B Svincolo AS/Pedemontana

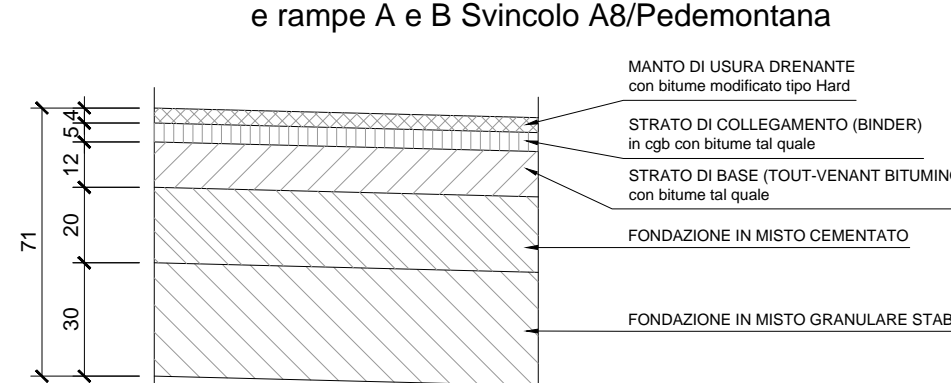


TIPO 'B'
Rampe di svincolo e complanari Svincolo AS/Pedemontana (eccetto Rampe A e B)

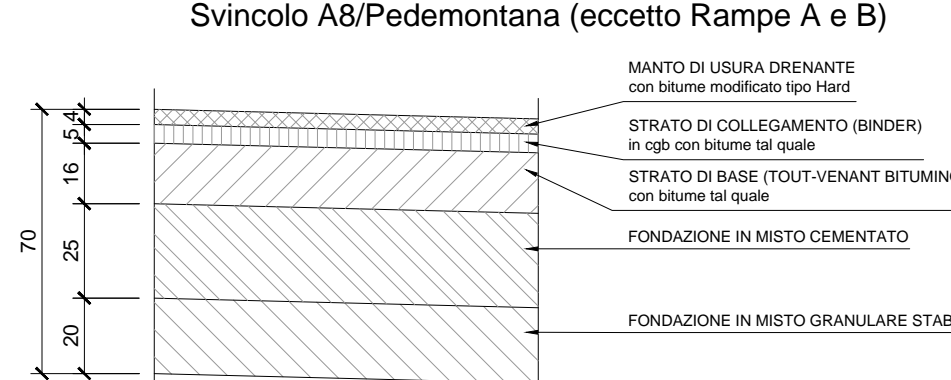

TIPO 'C' IN VIADOTTO

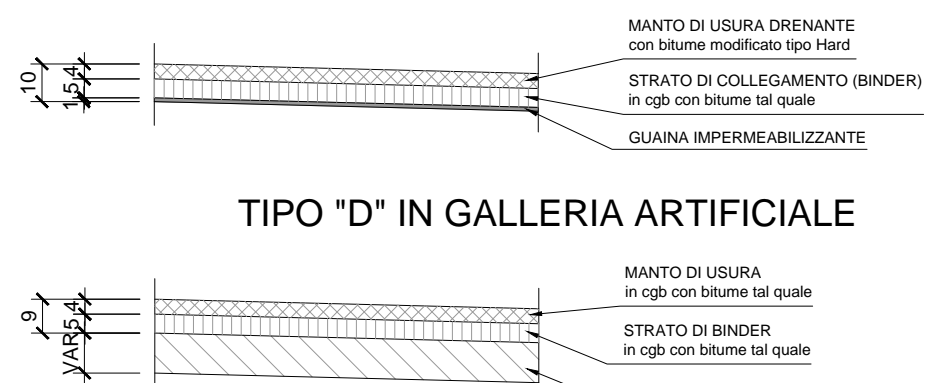


TIPO 'D' IN GALLERIA ARTIFICIALE

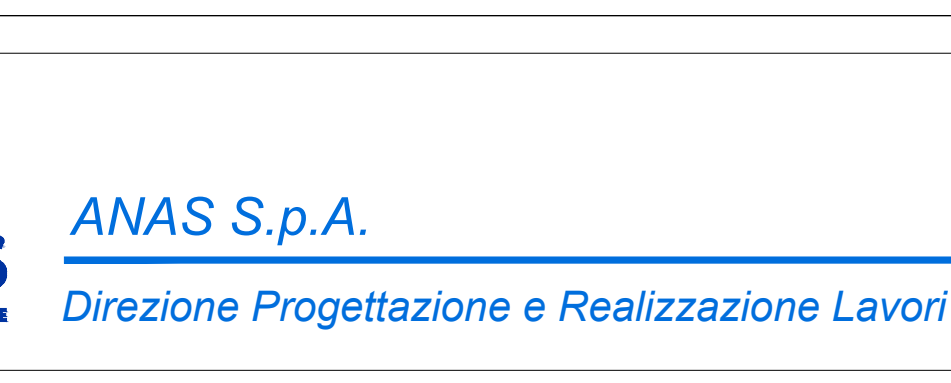

SEZIONE TIPO RAMPA C IN TRINCEA IN AFFIANCAMENTO CON ASSE PRINCIPALE

Rampa monodirezionale secondo D.M. 19/04/2006
scala 1:50

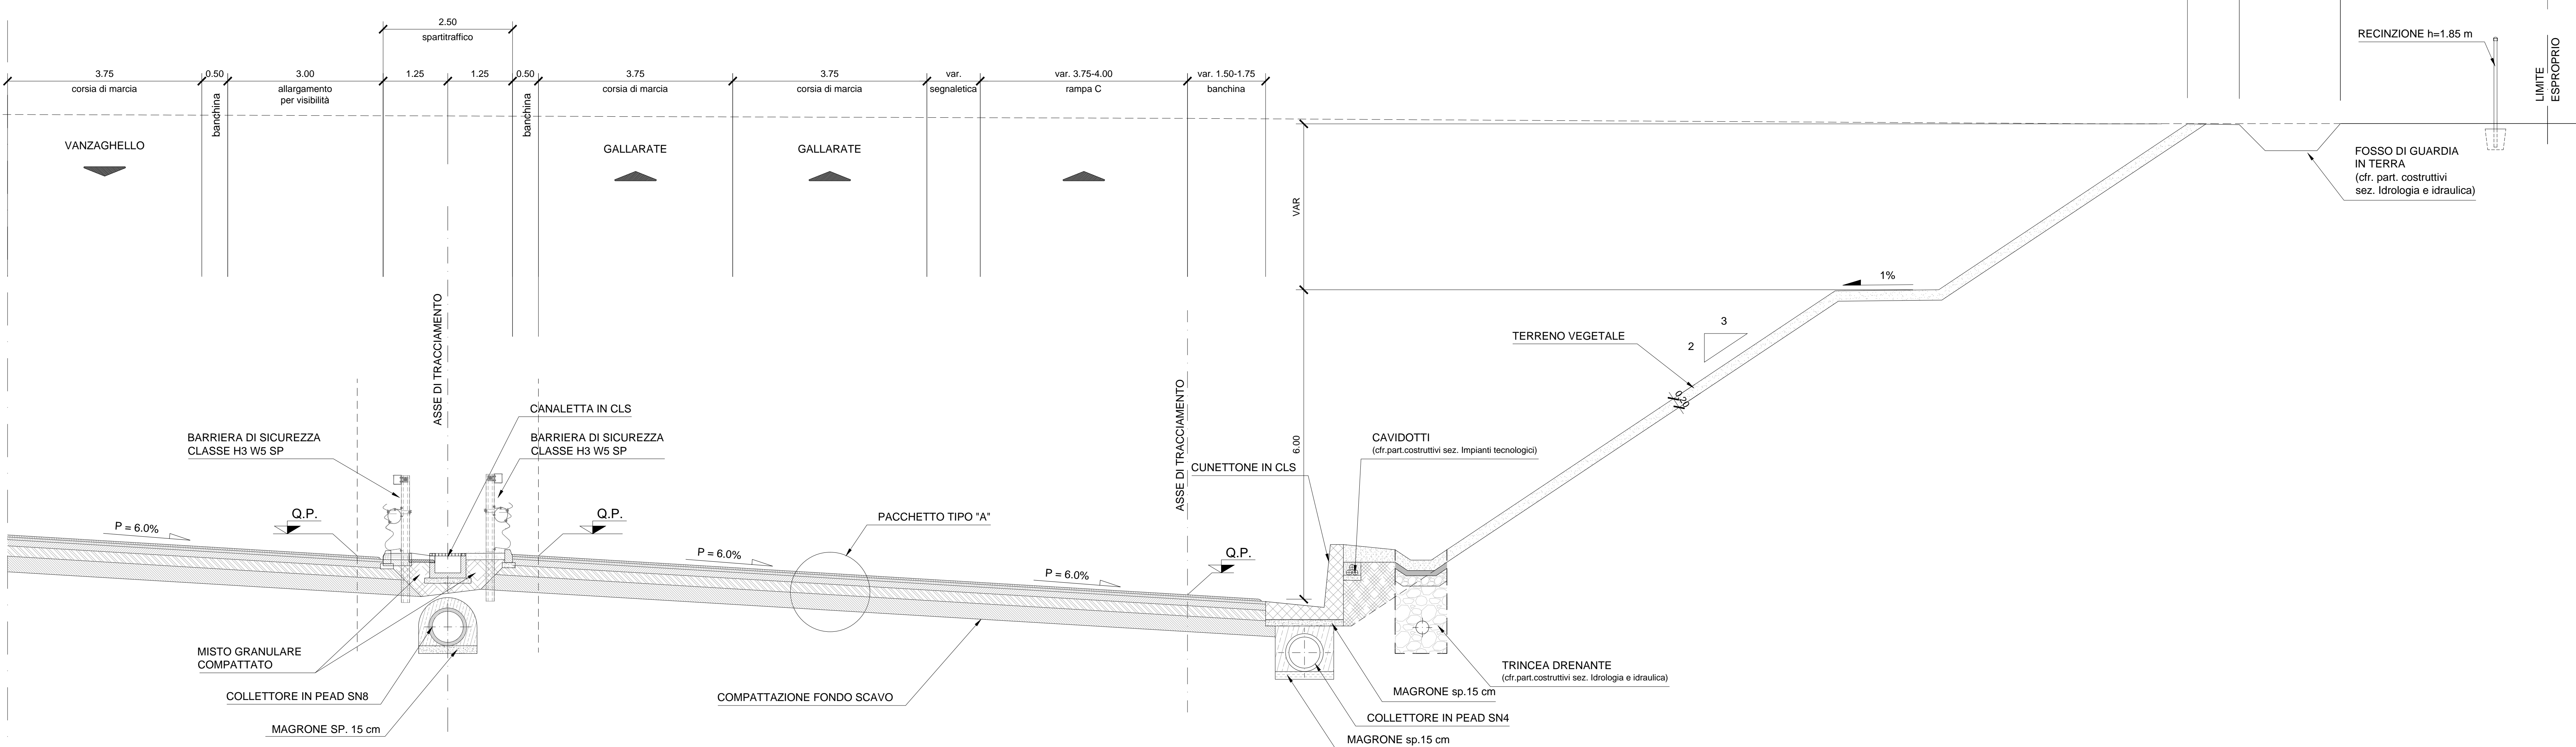

ANAS S.p.A.
Direzione Progettazione e Realizzazione Lavori

NUOVA S.S. 341 "GALLARATESE" - TRATTO DA SAMARATE A CONFINE CON LA PROVINCIA DI NOVARA - TRATTO NORD
STRALCIO FUNZIONALE DAL KM 6+500 (SVINCOLO S.S. 336 NORD) AL KM 8+844 (SVINCOLO AUTOSTRADA A8) "BRETTELLA DI GALLARATE"

PROGETTO ESECUTIVO

| | | | |
|---|---|---|--|
| STUDIO CORONA Ing. Stefano Corona | ING. RENATO DEL PRETE Ing. Renato Del Prete | ECOPLAN Arch. Roberto Pirelli | EG Ing. Gabriele Ercolotti |
| UNING Ing. Silvia Uva | SETAC Prof. Ing. Matteo Setac | ARKE Ing. Giancarlo Arke | IGI GED. SANGIULIANO Dott. Giancarlo Sangiuliano |

VISTO IL RESPONSABILE DEL PROCEDIMENTO
RESPONSABILE INTEGRARE DELLE PRESTAZIONI SPECIALI
IL PROGETTISTA FIRMATARIO DELLA PRESTAZIONE
GEOLOGO
COORDINATORE DELLA SICUREZZA IN FASE DI PROGETTAZIONE

D-PROGETTO STRADALE

DB 122
DB - SVINCOLI E INTERSEZIONI - DB1 - SVINCOLO S.S. 336 NORD
Sezioni tipo - Tav. 5 di 7

| | | | |
|-----------------|----------------------------|-----------|-------|
| CODICE PROGETTO | NOME FILE | REVISIONE | SCALA |
| MI533 | DB122_VOIP200TRASTOS_C.dwg | 1801 | 1:50 |

| REV. | DESCRIZIONE | DATA | REDATTO | VERIFICATO | APPROVATO |
|------|---|----------------|--------------------|----------------------|-----------------------|
| C | EMISSIONE A SEGUITO DI ISTRUTTORIA INTERNA ANAS | MARZO 2021 | ING. MARITRA RIZZO | ING. VALERIO BALETTI | ING. RENATO DEL PRETE |
| B | EMISSIONE A SEGUITO DI ISTRUTTORIA INTERNA ANAS | SETTEMBRE 2020 | ING. MARITRA RIZZO | ING. VALERIO BALETTI | ING. RENATO DEL PRETE |
| A | EMISSIONE | LUGLIO 2020 | ING. MARITRA RIZZO | ING. VALERIO BALETTI | ING. RENATO DEL PRETE |