


SVINCOLO A8/PEDEMONTANA

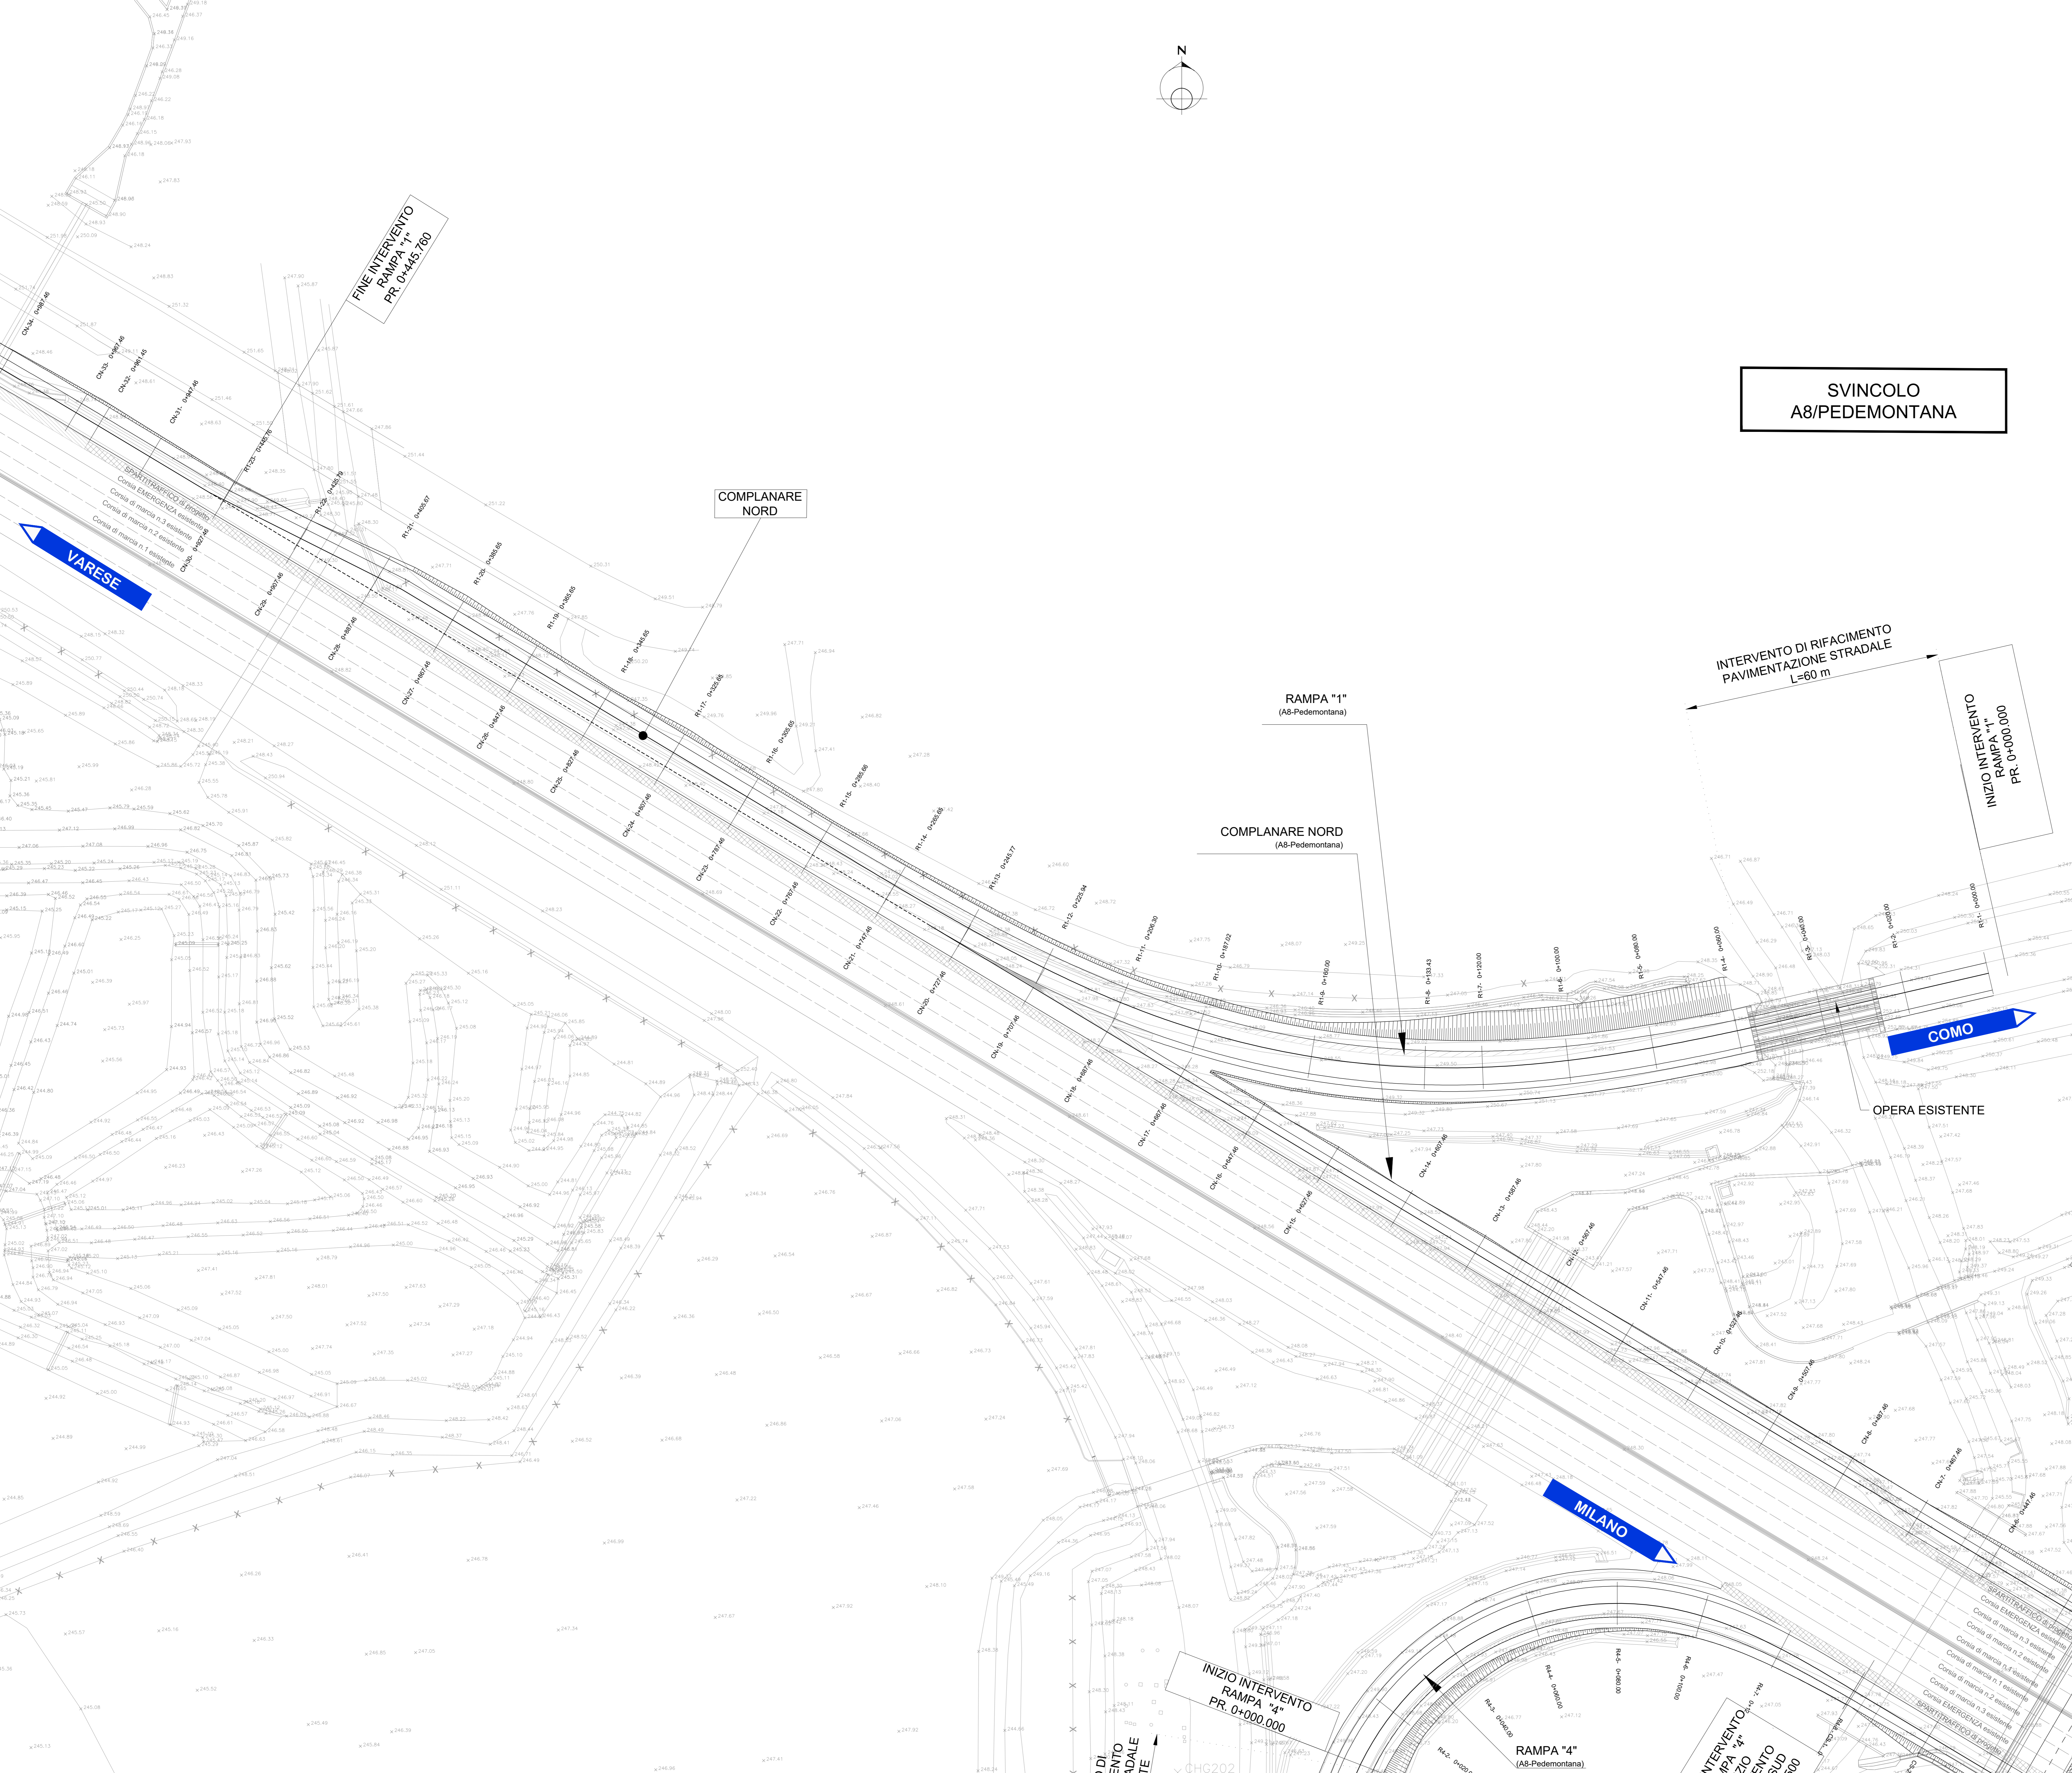

anas ANAS S.p.A.
GRUPPO FS ITALIANE Direzione Progettazione e Realizzazione Lavori

NUOVA S.S. 341 "GALLARATESE" - TRATTO DA SAMARATE A CONFINE CON LA PROVINCIA DI NOVARA - TRATTO NORD
STRALCIO FUNZIONALE DAL KM 6+500 (SVINCOLO S.S. 336 NORD) AL KM 8+844 (SVINCOLO AUTOSTRADA A8) "BRETTELLA DI GALLARATE"

PROGETTO ESECUTIVO

STUDIO CORONA	ING. RENATO DEL PRETE	ECOPLAN	EE
UNING	SETAC	ARKE	DOT. GEL. DANIO GALLO

VISTO IL RESPONSABILE DEL PROCEDIMENTO
RESPONSABILE INTERVENZIONE DELLA PROIEZIONE SPECIALISTICHE
PROGETTISTA FIRMATARIO DELLA PRESTAZIONE
COORDINATORE DELLA SICUREZZA IN FASE DI PROIEZIONE

DB 313 D-PROGETTO STRADALE
DB - SVINCOLI - DB-3 - SVINCOLO A8/PEDEMONTANA LOMBARDA
Planimetria di progetto - Tav. 5 di 6

COOICE PROGETTO	NOME FILE	REVISIONE	SCALA:
PROGETTO	DB313_V03P500TRAPP05_B.dwg		
PROG. N. PROG.	COOICE ELAB.		
M1533	E1801	V03P500TRAPP05	B
D			1:500
C			
B	EMISSIONE A SEGUITO DI ISTRUTTORIA INTERNA ANAS	MAGGIO 2021	ING. AURORA LUSI
A	EMISSIONE	OTTOBRE 2020	ING. AURORA LUSI
REV.	DESCRIZIONE	DATA	REDATTO VERIFICATO APPROVATO
			ING. VALERIO BAIETTI ING. VALERIO BAIETTI ING. RENATO DEL PRETE