N

FINE INTERVENTO
COMPL. NORD
PR. 1+522.430

VARESE

ST05
AMPLIAMENTO SOTTOVIA
ESISTENTE - CARREGGIATA
NORD A8

MILANO

PIANTA CHIAVE

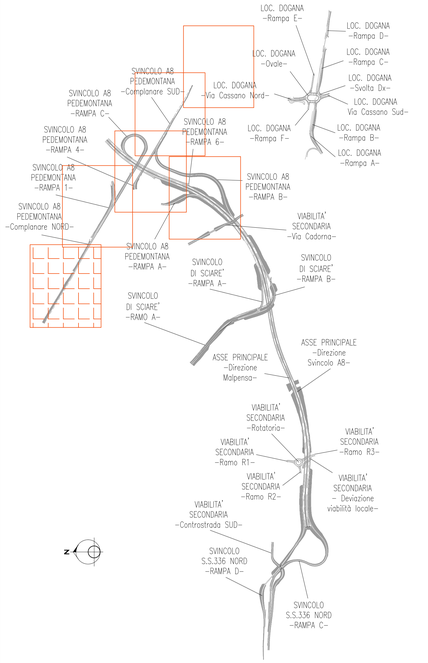

anas
GRUPPO FS ITALIANE

ANAS S.p.A.

Direzione Progettazione e Realizzazione Lavori

NUOVA S.S. 341 "GALLARATESE" - TRATTO DA SAMARATE A CONFINE CON LA PROVINCIA DI NOVARA - TRATTO NORD

STRALCIO FUNZIONALE DAL KM 6+500 (SVINCOLO S.S. 336 NORD) AL KM 8+844 (SVINCOLO AUTOSTRADA A8) "BRETELLA DI GALLARATE"

PROGETTO ESECUTIVO

STUDIO CORONA Ing. Renato Viara Ordine degli Ingg. di Torino e Provincia n° 4601/A	Ing. Valerio Bajetti Ordine degli Ingg. di Milano n° 24971	ING. RENATO DEL PRETE Ing. Renato Del Prete Ordine degli Ingg. di Milano n° 24972	ECOPLAN Arch. Nicoletta Frattini Ordine degli Arch. di Milano n° 6263	EG EGG Engineering & Graphics S.r.l. Ing. Gabriele Imocetti Ordine degli Ingg. di Milano n° 24782
	CONSORZIO UNING Società di ingegneria GA&M	SETAC srl Servizi di Ingegneria Trasporti Ambiente Costruzioni Prof. Ing. Luigi Montanaro Ordine degli Ingg. di Bari n° 4774	ARKE' INGEGNERIA s.r.l. Ing. Gioacchino Argarano Ordine degli Ingg. di Bari n° 6944	DOTT. GEOL. DANILO GALLO Dott. Geol. Danilo Gallo Ordine dei Geologi della Puglia n° 396

VISTO: IL RESPONSABILE DEL PROCEDIMENTO	RESPONSABILE INTEGRAZIONE DELLE PRESTAZIONI SPECIALISTICHE	IL PROGETTISTA FIRMATARIO DELLA PRESTAZIONE	GEOLOGO	COORDINATORE DELLA SICUREZZA IN FASE DI PROGETTAZIONE
Dott. Ing. Giancarlo LUONGO	Ing. Renato DEL PRETE	Ing. Valerio BAJETTI	Prof. Ing. Dott. Geol. Luigi MONTERISI	Ing. Gaetano RANIERI

DB 314

D-PROGETTO STRADALE

DB - SVINCOLI - DB-3 - SVINCOLO A8/PEDEMONTANA LOMBARDA

Planimetria di progetto - Tav. 6 di 6

CODICE PROGETTO			NOME FILE	REVISIONE	SCALA:
PROGETTO	LIV. PROG.	N. PROG.	DB314_V03PS00TRAPP06_B.dwg		
MI533	E	1801	CODICE ELAB. V03PS00TRAPP06	B	1:500

REV.	DESCRIZIONE	DATA	REDATTO	VERIFICATO	APPROVATO
D					
C					
B	EMISSIONE A SEGUITO DI ISTRUTTORIA INTERNA ANAS	MAGGIO 2021	ING. AURORA LUISI	ING. VALERIO BAJETTI	ING. RENATO DEL PRETE
A	EMISSIONE	OTTOBRE 2020	ING. AURORA LUISI	ING. VALERIO BAJETTI	ING. RENATO DEL PRETE