



# Strada A - nodi A-B-C-D-E-F-G-H

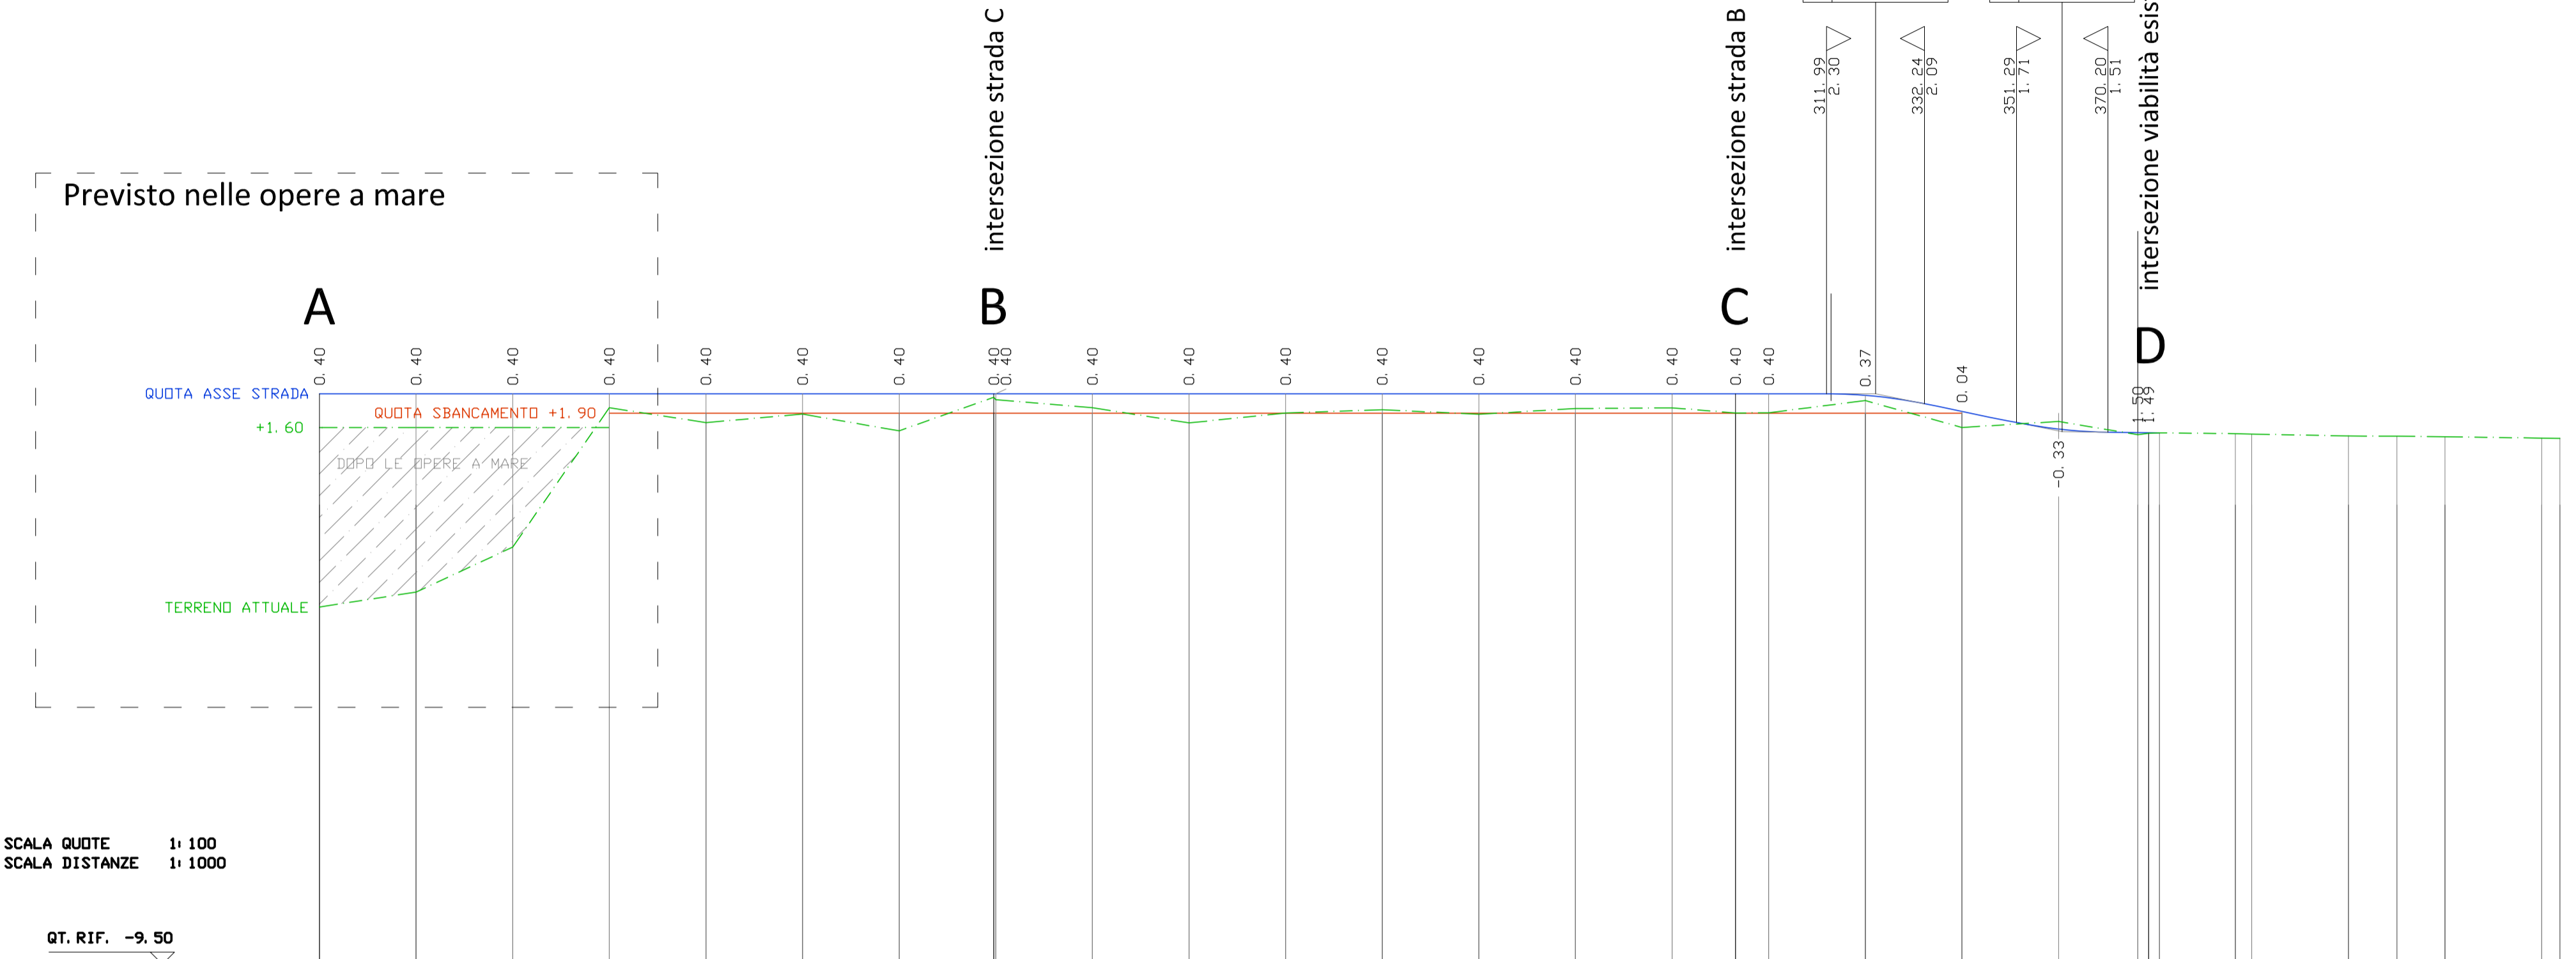

SCALA QUOTE 1:100  
SCALA DISTANZE 1:1000

NUMERO SEZIONI	1	2	3	4	5	6	7	8	10	11	12	13	14	15	16	17	18	19	20	21	22	23	24	25	26	27	28	29	30	31	
DISTANZE PARZIALI	20.000	20.000	20.000	20.000	20.000	20.000	20.000	19.598	20.000	20.000	20.000	20.000	20.000	20.000	13.142	6.898	20.000	20.000	20.000	16.400	2.260	2.260	15.680	3.410	20.000	10.060	9.940	20.000	3.800		
DISTANZE PROGRESSIVE	0.000	20.000	40.000	60.000	80.000	100.000	120.000	139.598	140.000	160.000	180.000	200.000	220.000	240.000	260.000	280.000	293.142	300.000	320.000	340.000	360.000	376.000	378.260	380.910	396.590	400.000	420.000	430.060	440.000	460.000	463.800
QUOTE TERRENO ATTUALE	1.900	1.900	1.900	2.011	1.704	1.881	1.533	2.230	2.176	2.011	1.698	1.901	1.971	1.877	1.994	2.010	1.903	1.907	2.160	1.603	1.729	1.464	1.482	1.492	1.476	1.467	1.427	1.423	1.411	1.383	1.377
QUOTE TERRENO (piano di sbancamento +1.90 m)	1.900	1.900	1.900	1.900	1.900	1.900	1.900	1.900	1.900	1.900	1.900	1.900	1.900	1.900	1.900	1.900	1.900	1.900	1.900	1.900	1.729	1.484	1.482	1.492	1.476	1.467	1.427	1.423	1.411	1.383	1.377
QUOTE PROGETTO	2.300	2.300	2.300	2.300	2.300	2.300	2.300	2.300	2.300	2.300	2.300	2.300	2.300	2.300	2.300	2.300	2.300	2.300	2.268	1.938	1.571	1.497	1.494	1.491	1.476	1.467	1.427	1.423	1.411	1.383	1.377
DIFFERENZA DI QUOTA	-0.400	-0.400	-0.400	-0.400	-0.400	-0.400	-0.400	-0.400	-0.400	-0.400	-0.400	-0.400	-0.400	-0.400	-0.400	-0.400	-0.400	-0.400	-0.368	-0.038	-0.038	0.812	0.012	-0.001	-0.001	-0.001	-0.001	-0.001	-0.001	-0.001	-0.001
ETTOMETRICHE	0 ————— 1 ————— 2 ————— 3 ————— 4																														
ANDAMENTO PLANIMETRICO	L= 376.40															L= 15.68					L= 33.47					L= 33.74					

AUTORITA' PORTUALE



CAGLIARI

PORTO CANALE DI CAGLIARI  
AVAMPORTO EST  
DISTRETTO DELLA CANTIERISTICA

PROGETTO DEFINITIVO  
OPERE A MARE

Titolo elaborato:  
**OPERE DI URBANIZZAZIONE - VIABILITA' INTERNA  
PROFILI LONGITUDINALI**

Scala: 1:100/1000

1 0

0 1 5

D T M

0 1 9

- 0

S E Z

Committente: <b>AUTORITA' PORTUALE DI CAGLIARI</b>	Progetto Opere a Mare: MODIMAR s.r.l. Prof. Ing. Alberto NOLI Dott. Ing. Marco TARTAGLINI	Geologia Dott. Geol. Marcello GHIGLIOTTI
R.U.P.: Dott. Ing. Sergio MURGIA	Progetto Opere a Terra: DOLMEN s.r.l. Dott. Ing. Serafino RUBIU Dott. Ing. Luciano BIGGIO	Studio di Inserimento Ambientale VDP s.r.l. Dott. Ing. Francesco VENTURA Dott. Arch. Silvia MARTORANA P.E.F. e Piano di Gestione Dott. Simone TEMPESTI

Rif. Dis.	Data	Rev.	DESCRIZIONE	Redatto:	Verificato:	Approvato:
	15/12/2011	0	EMISSIONE	D. PINNA	L. BIGGIO	S. RUBIU

La MODIMAR s.r.l. si riserva la proprietà di questo disegno con la proibizione di riprodurlo o trasferirlo a terzi senza autorizzazione scritta.  
This document is property of MODIMAR s.r.l. Reproduction and divulgation forbidden without written permission

Visto del Committente: