
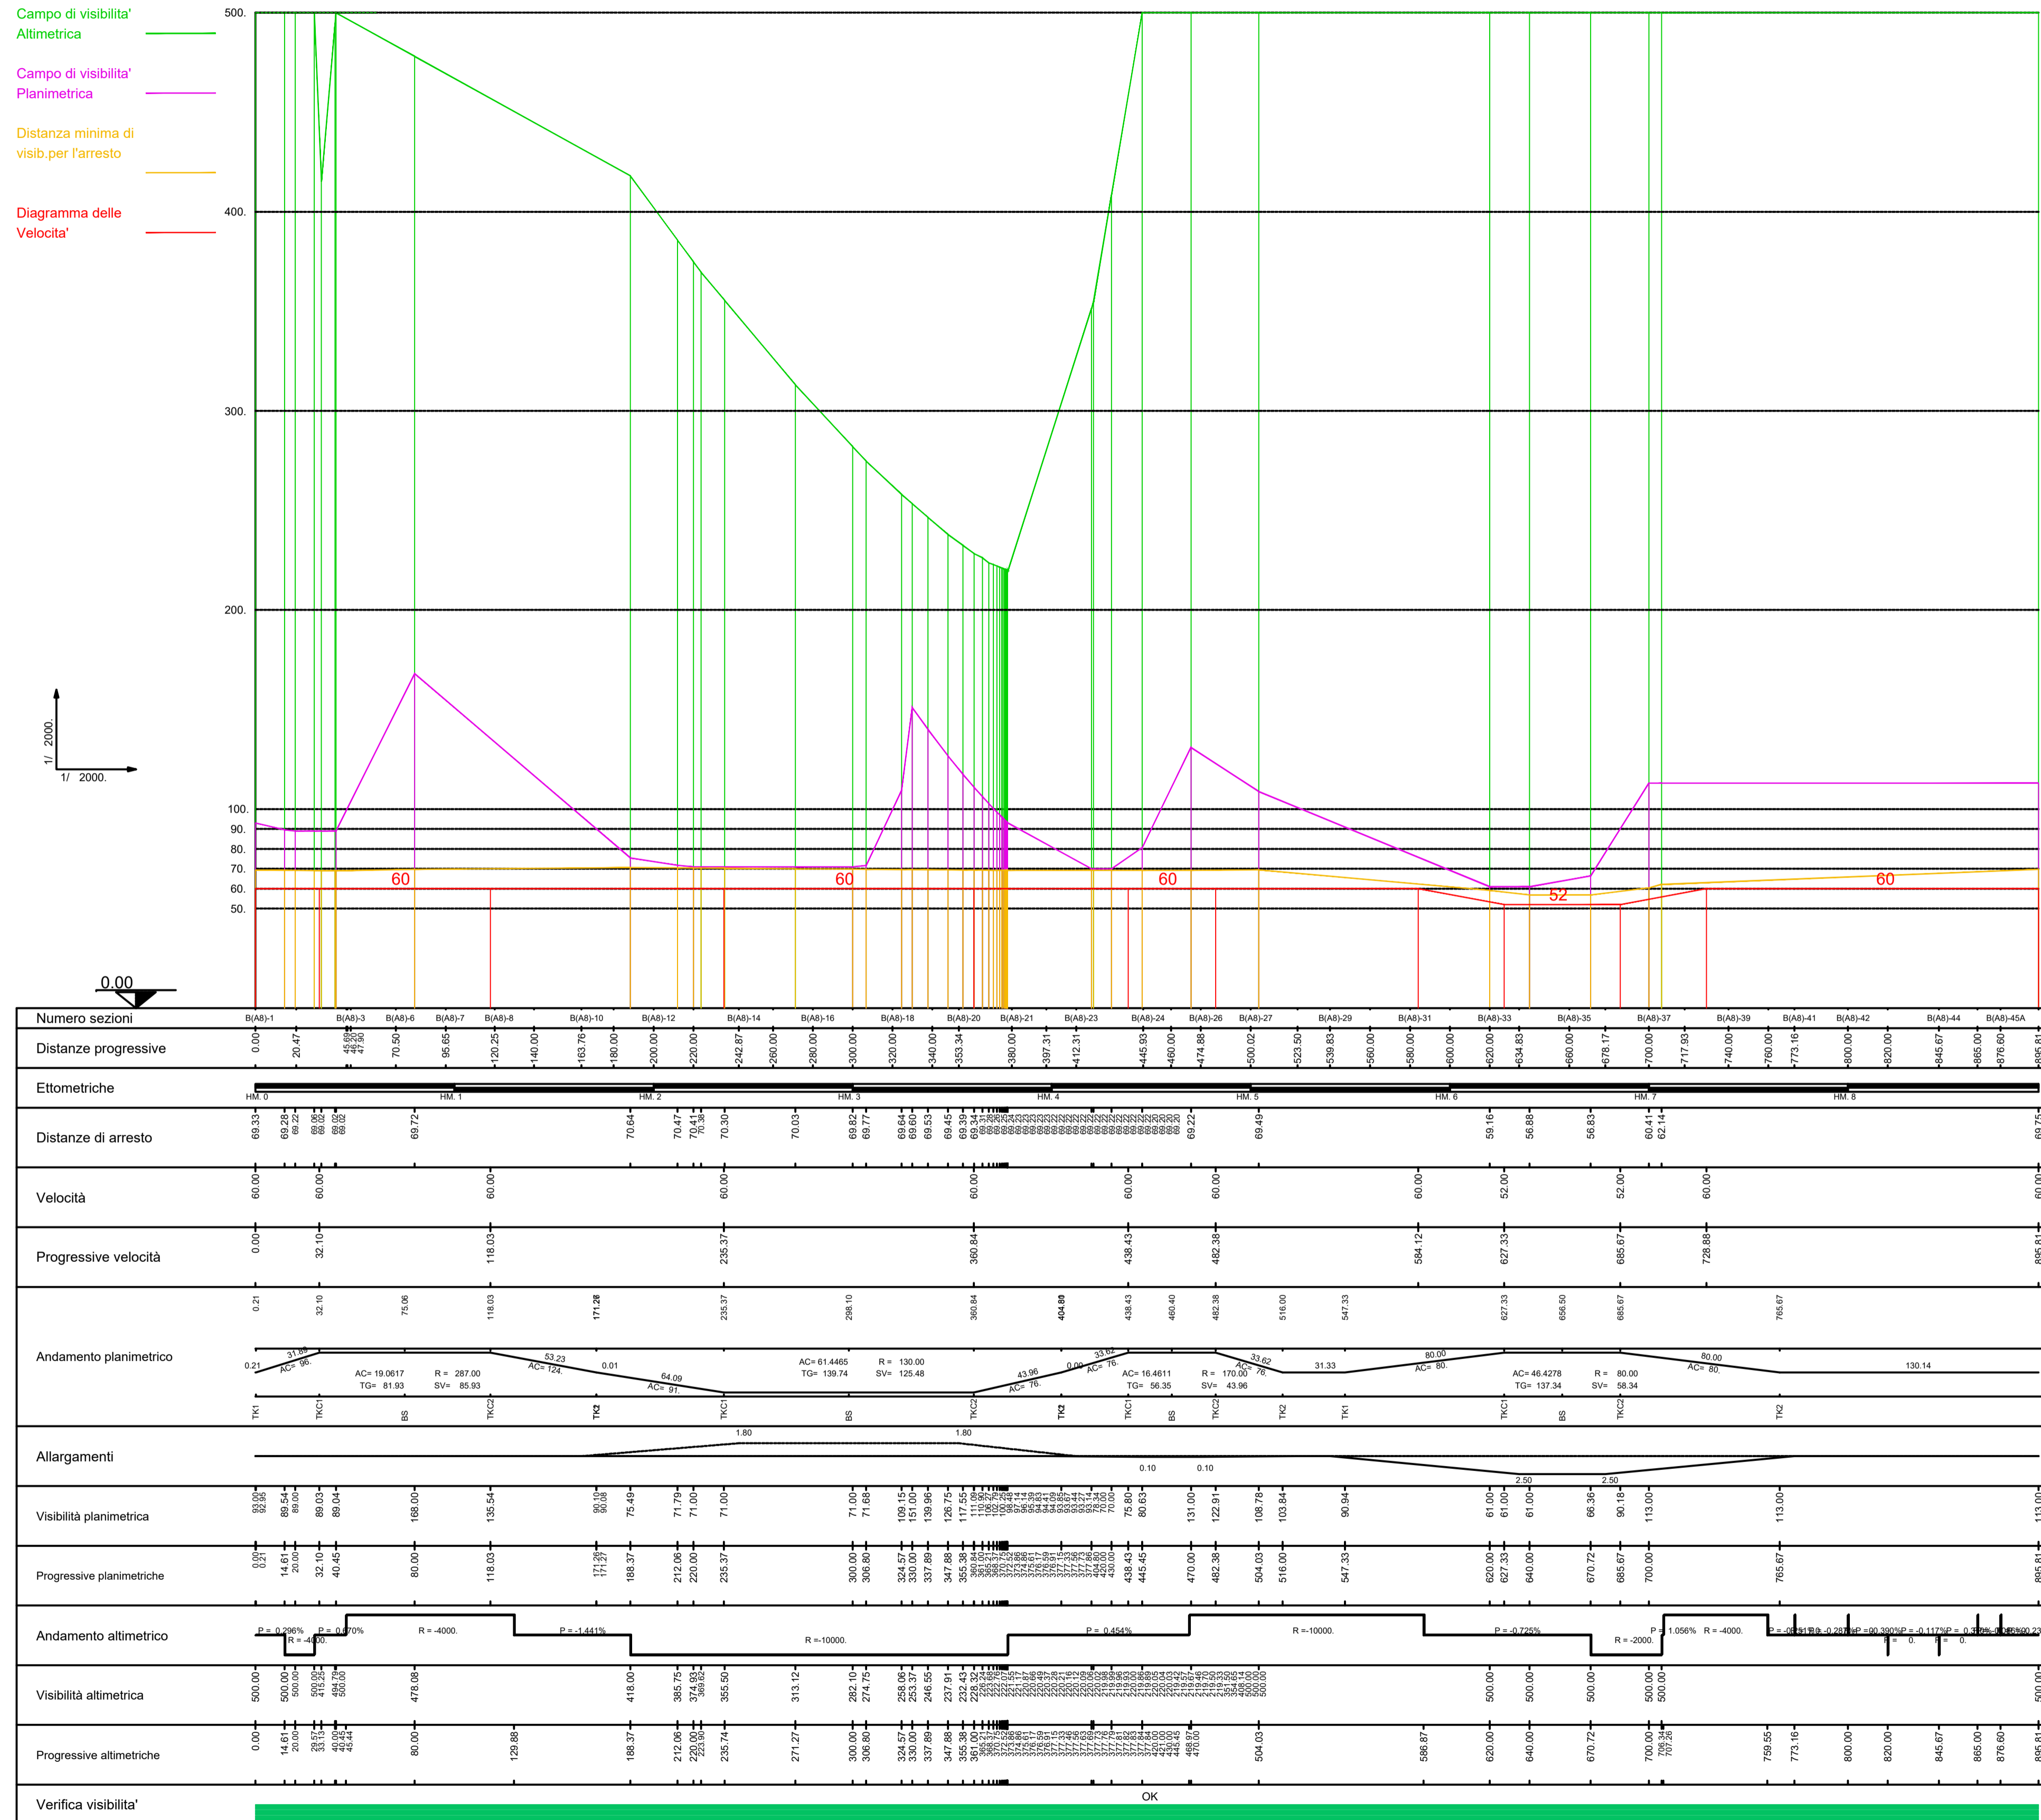


PIANTA CHIAVE

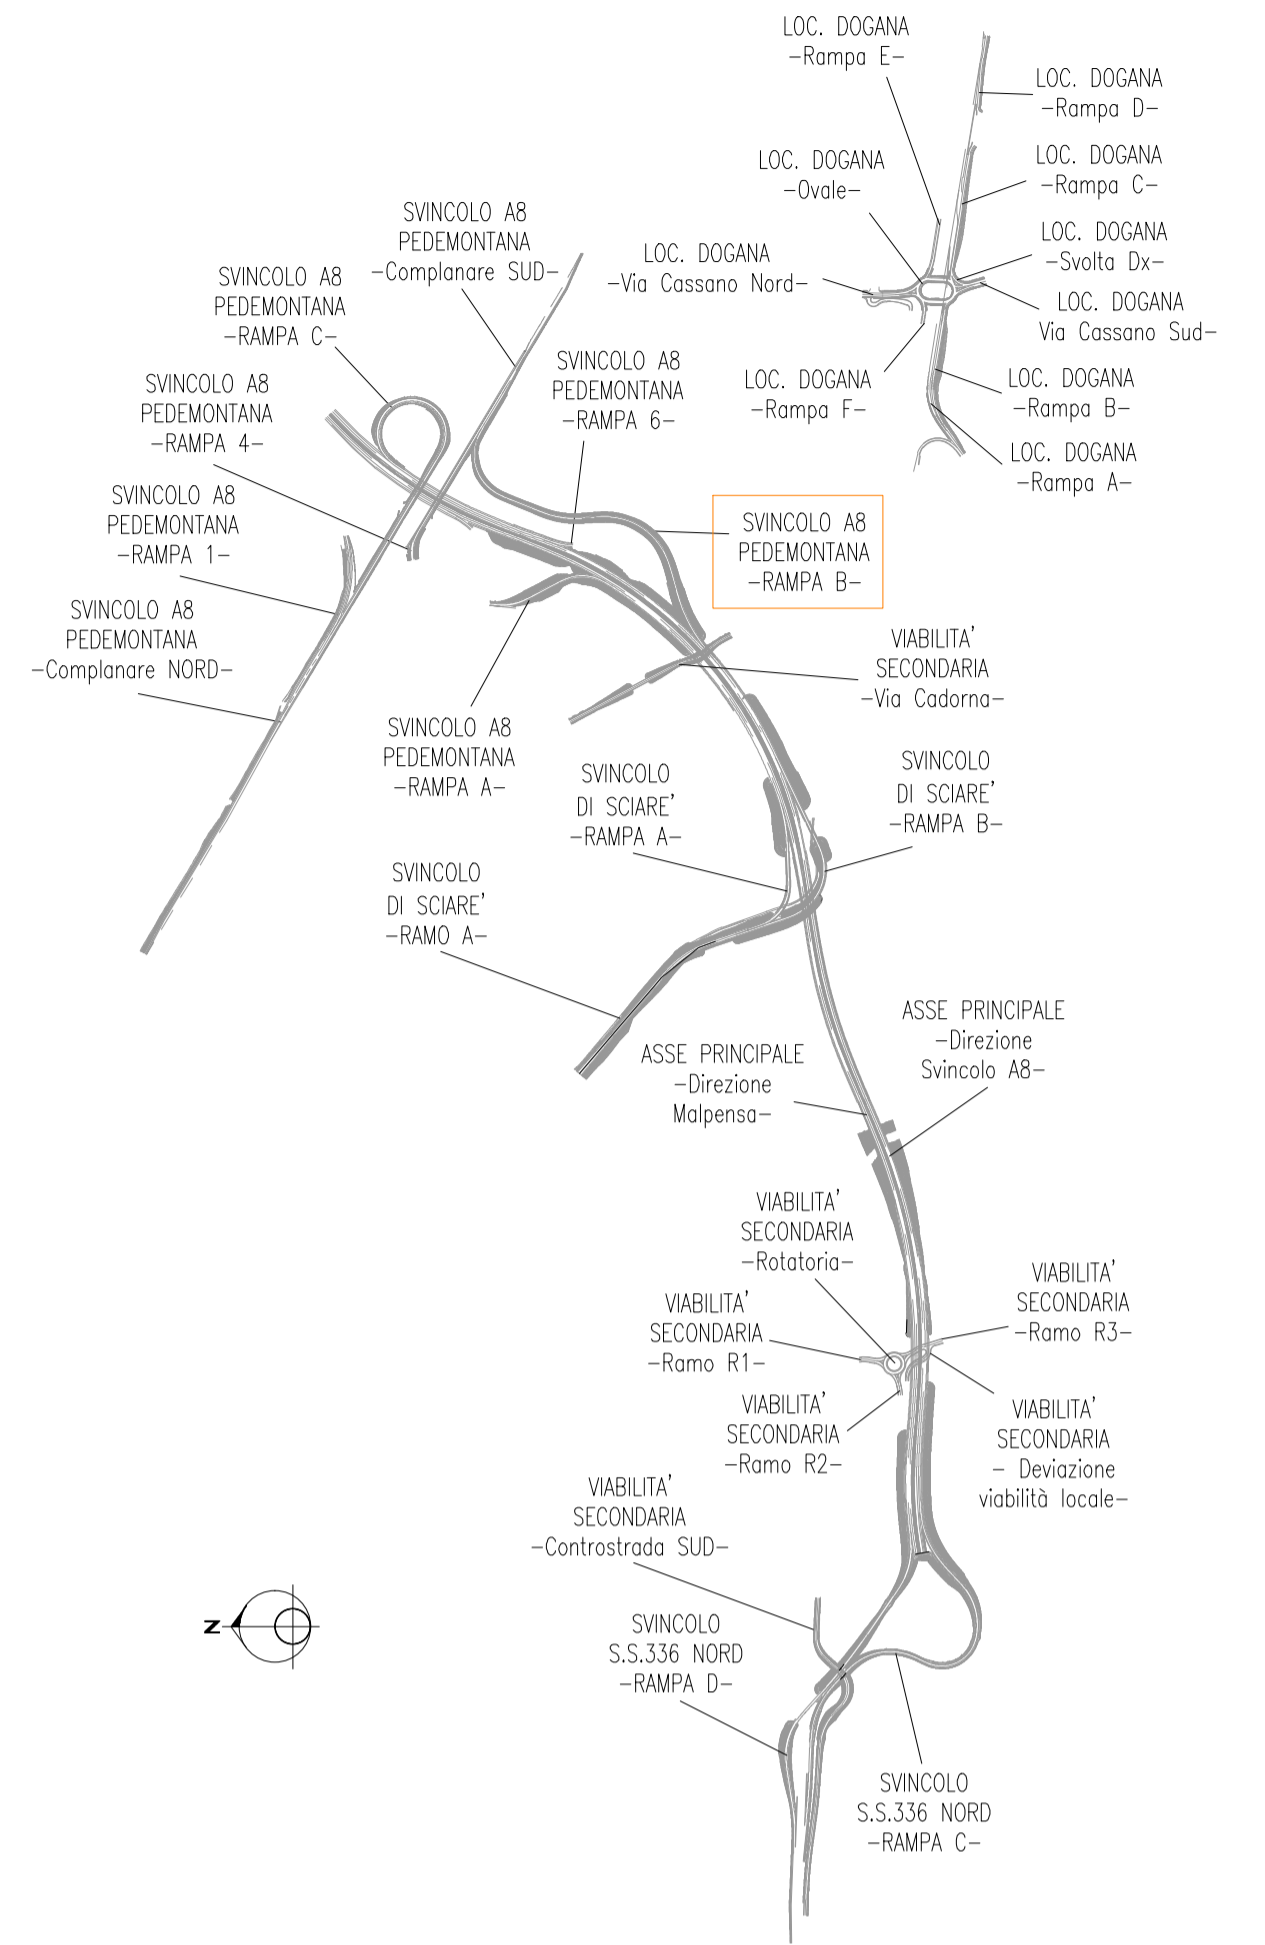

Technical data table with 18 rows: Numero sezioni, Distanze progressive, Ettometriche, Distanze di arresto, Velocità, Progressive velocità, Andamento planimetrico, Allargamenti, Visibilità planimetrica, Progressive planimetriche, Andamento altimetrico, Visibilità altimetrica, Progressive altimetriche, and Verifica visibilità'. It contains numerical values and symbols for each section.

anas ANAS S.p.A. Direzione Progettazione e Realizzazione Lavori logo and contact information.

NUOVA S.S. 341 "GALLARTESE" - TRATTO DA SAMARATE A CONFINE CON LA PROVINCIA DI NOVARA - TRATTO NORD STRALCIO FUNZIONALE DAL KM 6+500 (SVINCOLO S.S. 336 NORD) AL KM 8+844 (SVINCOLO AUTOSTRADA A8) "BRETTELLA DI GALLARTE"

PROGETTO ESECUTIVO header and grid of logos for various engineering firms including STUDIO CORONA, ING. RENATO DEL PRETE, ECOPLAN, GA&M, SETAC, and ARKE.

D-PROGETTO STRADALE DB 334 DB - SVINCOLI - DB-3 - SVINCOLO A8/PEDEMONTANA LOMBARDA Diagramma delle velocità e delle visibilità - Rampa B. Includes project code, revision history, and a grid for revision and approval.