
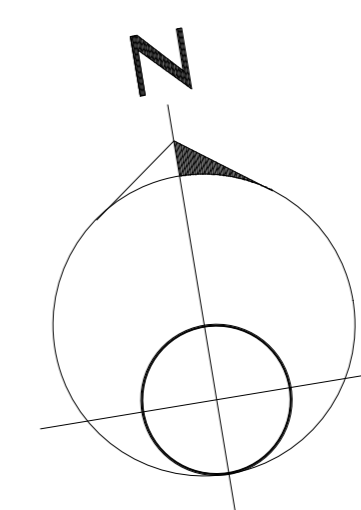
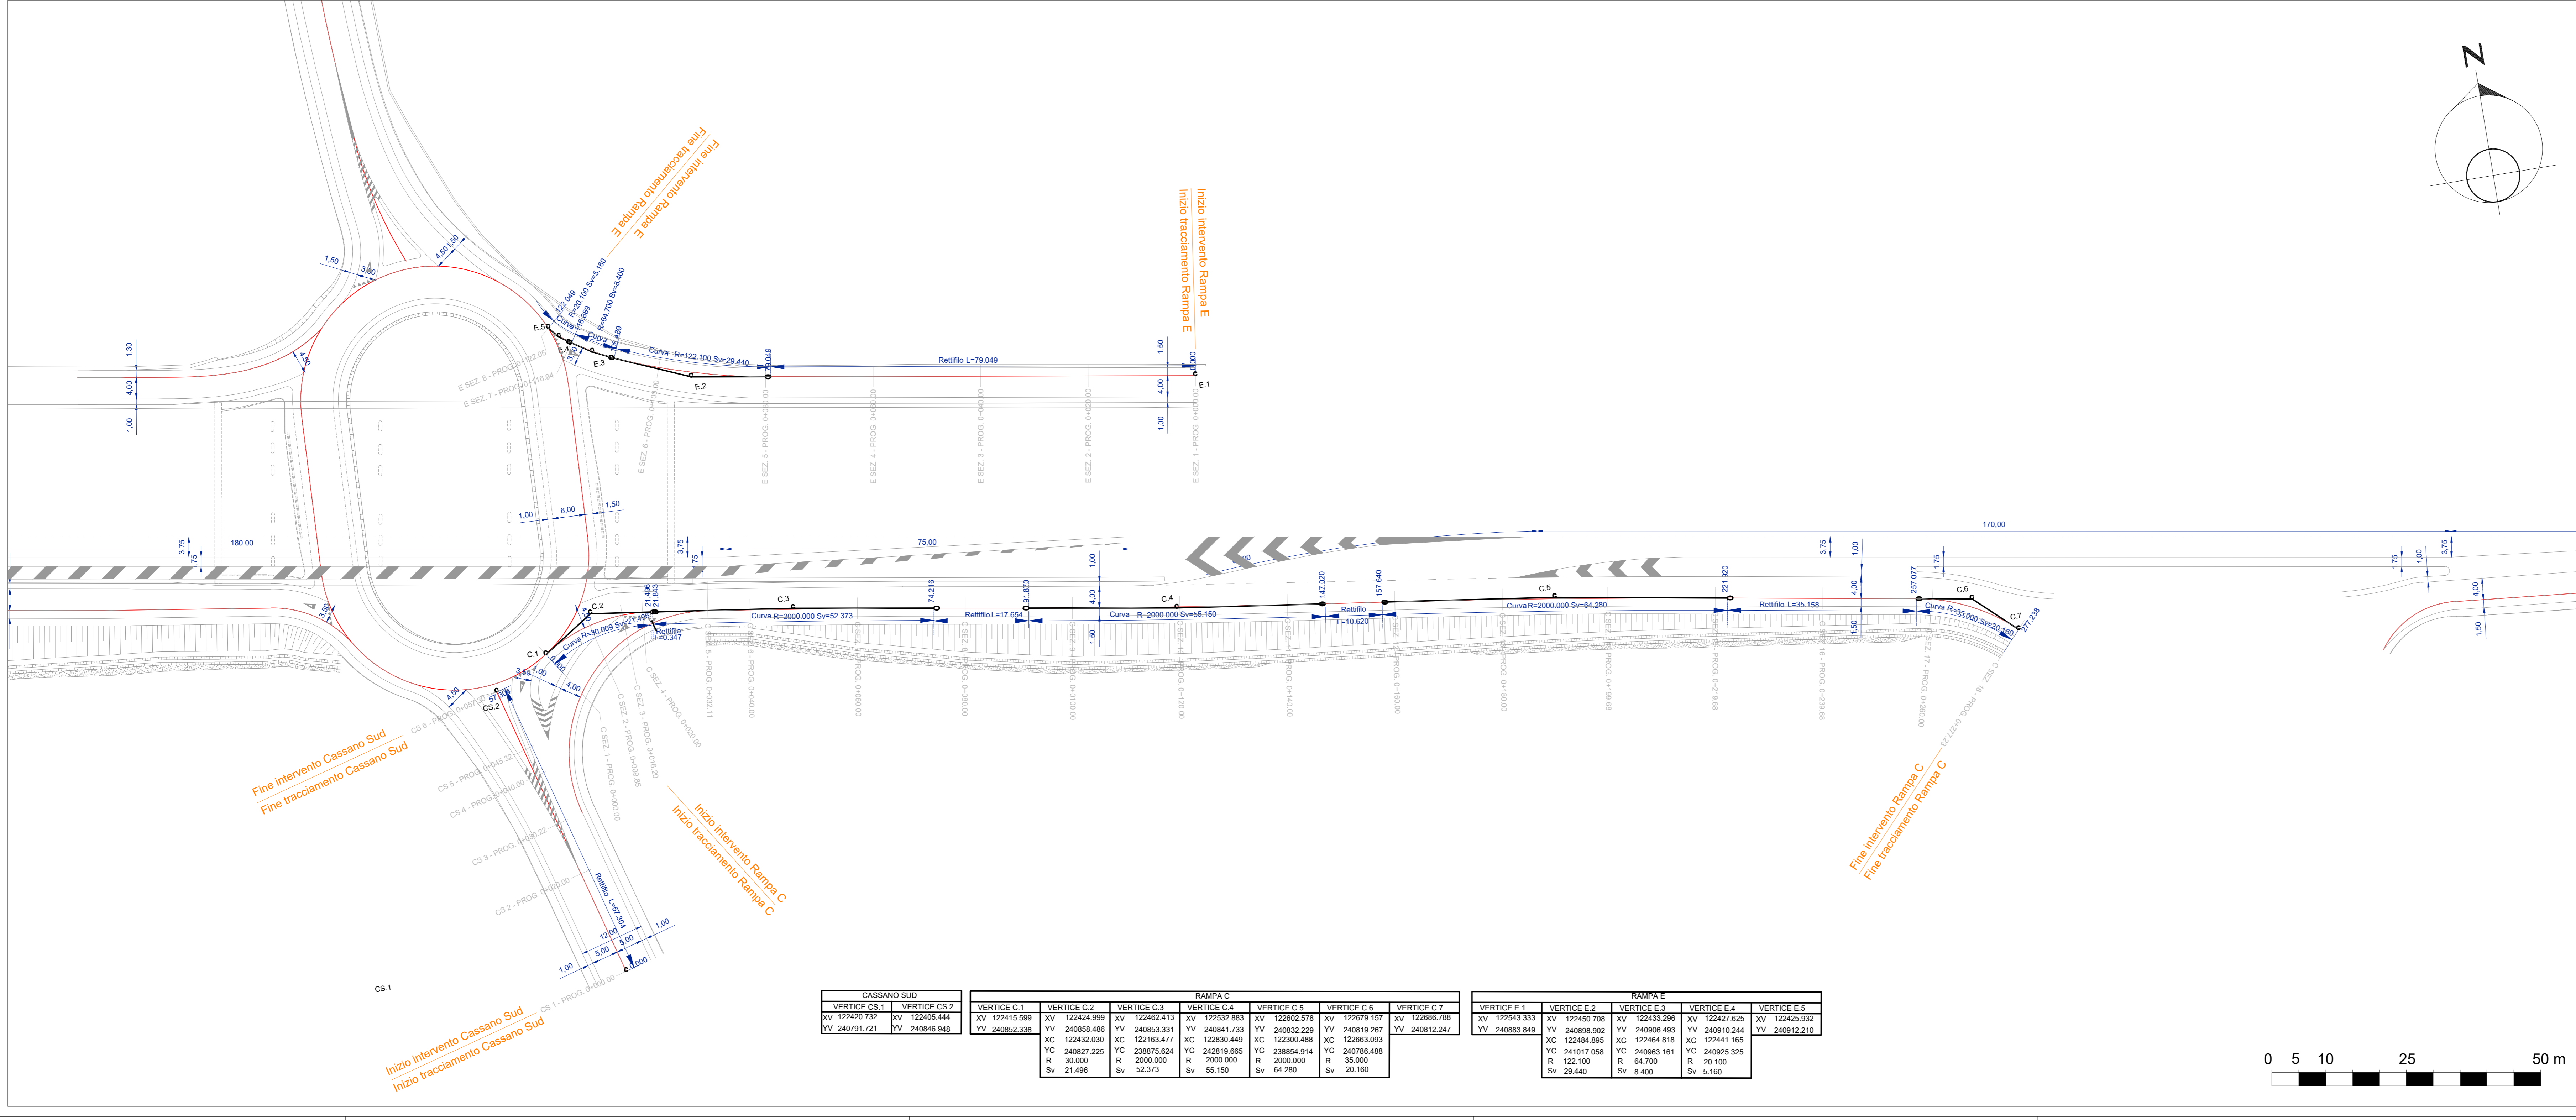


PIANTA CHIAVE

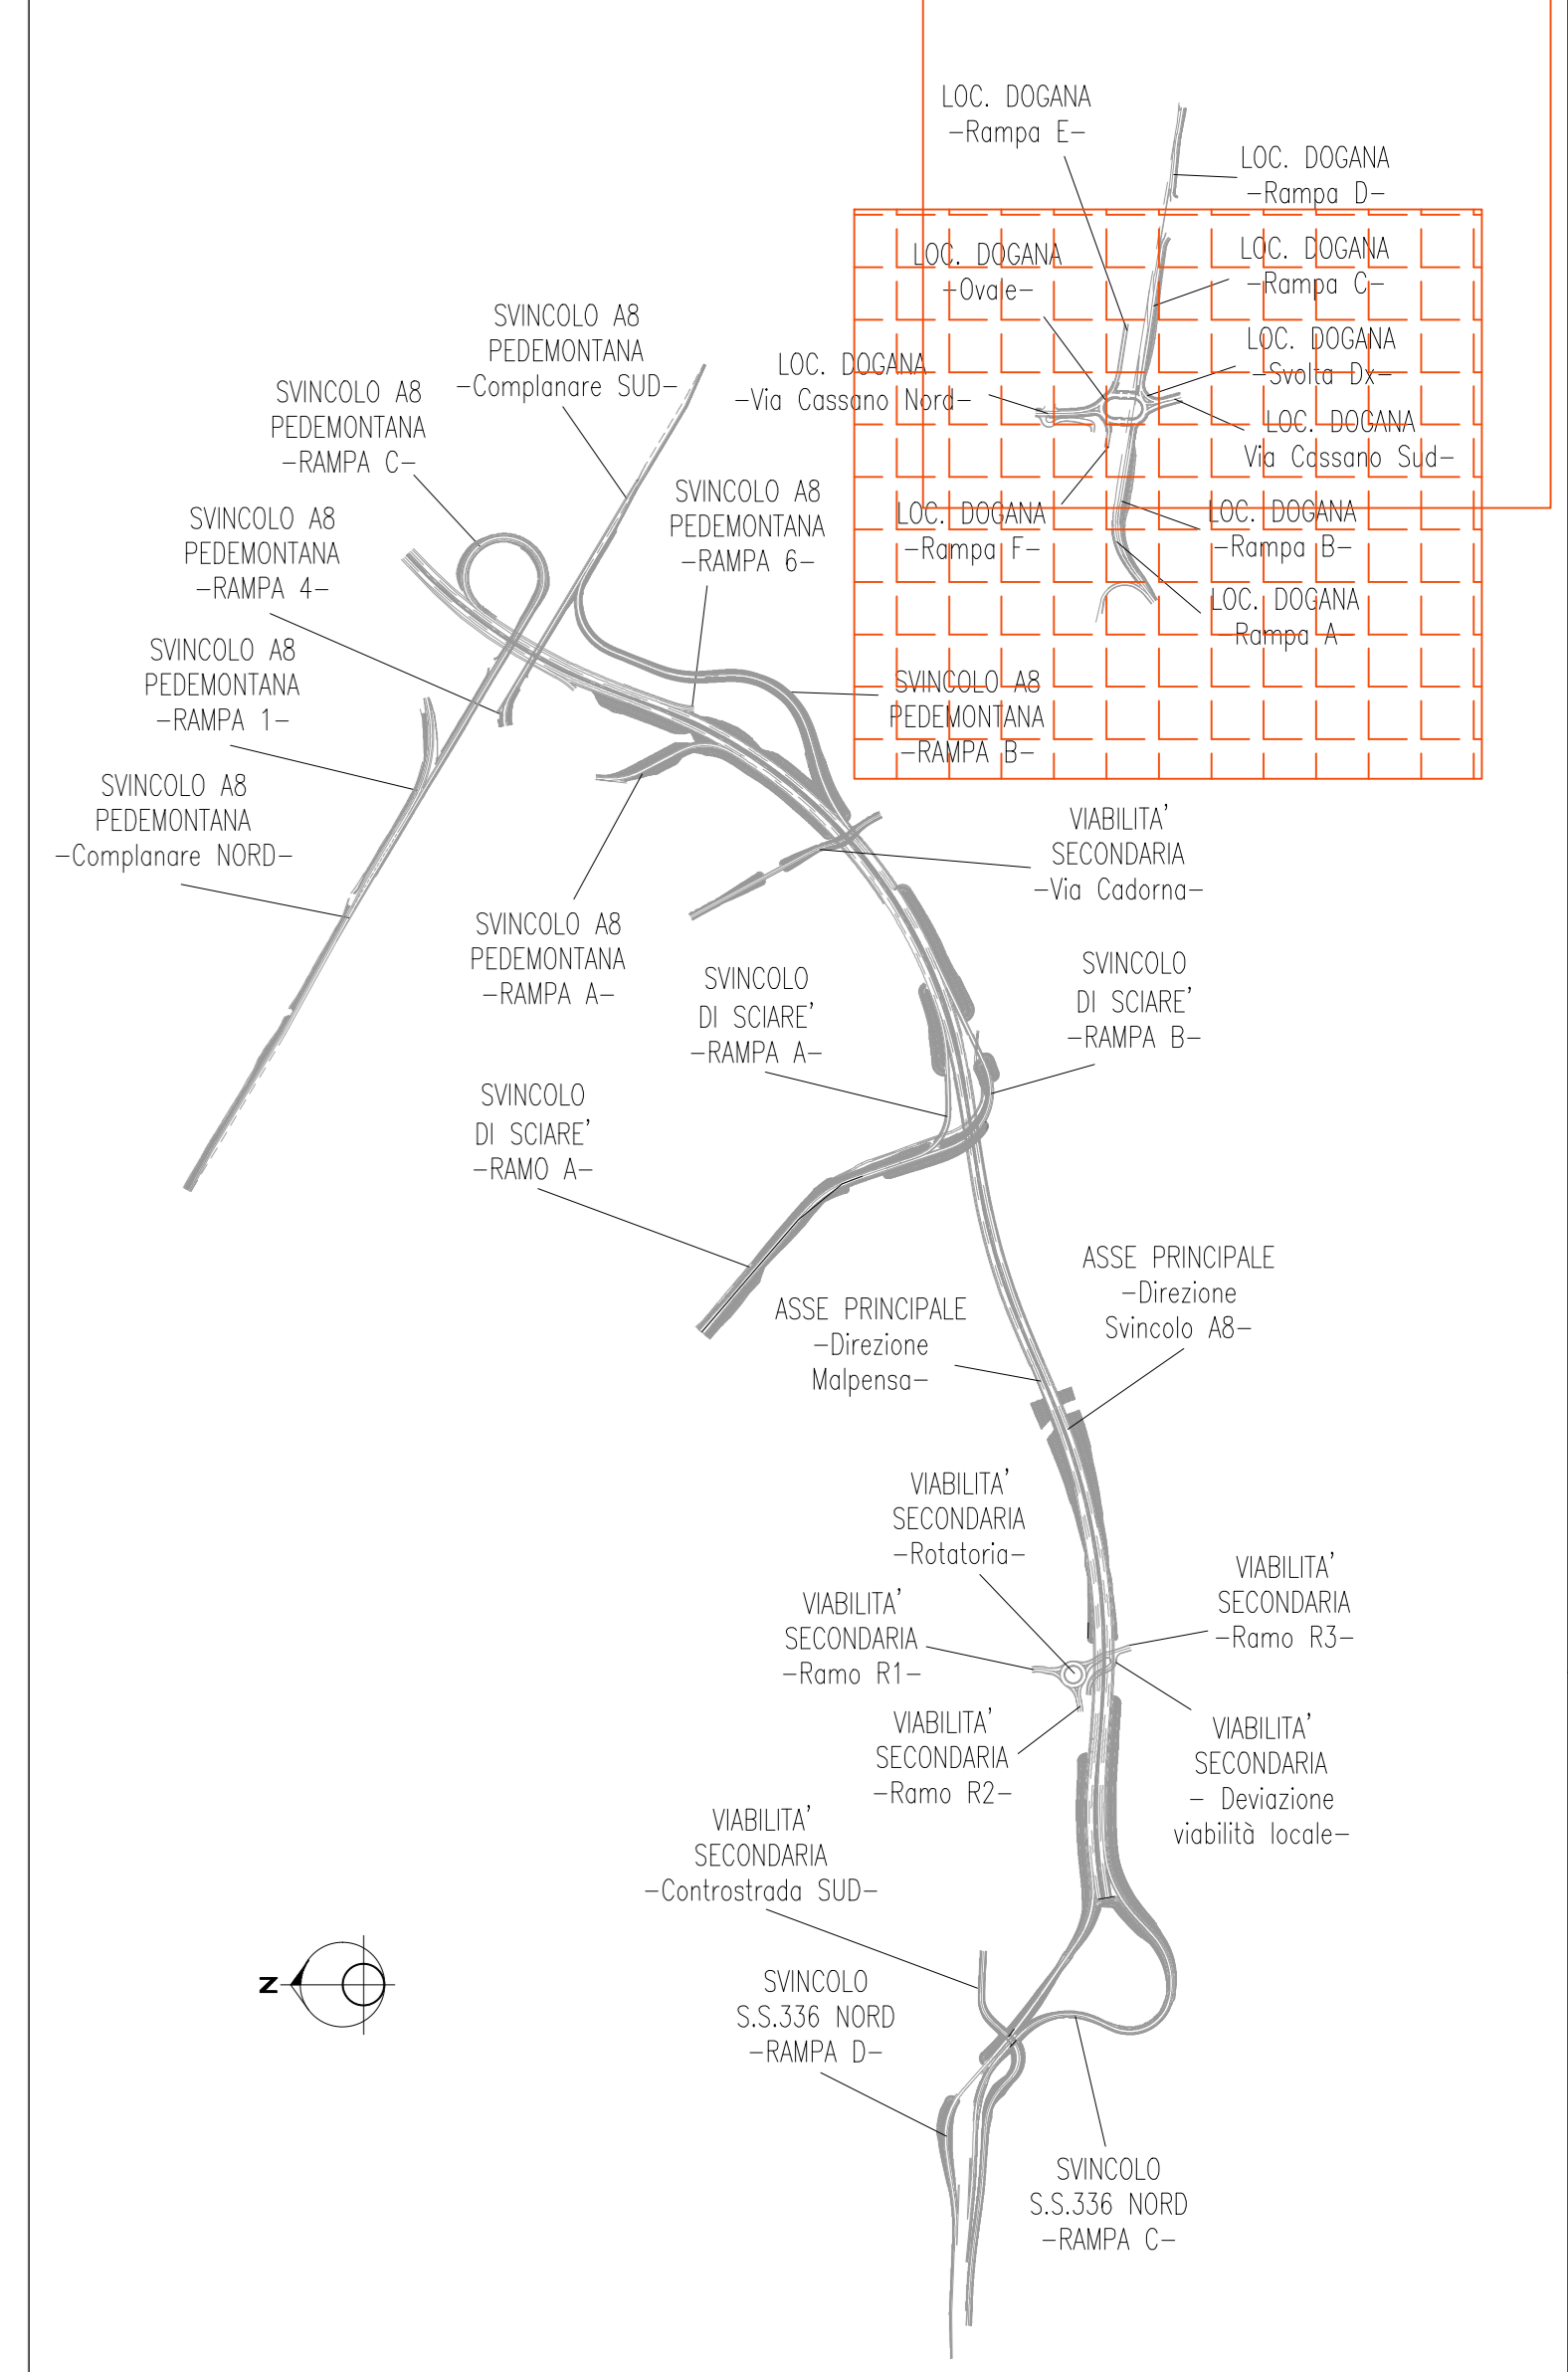

**anas** ANAS S.p.A.  
Gruppo FS Italiane Direzione Progettazione e Realizzazione Lavori

NUOVA S.S. 341 "GALLARATESE" - TRATTO DA SAMARATE A CONFINE CON LA PROVINCIA DI NOVARA - TRATTO NORD  
STRALCIO FUNZIONALE DAL KM 6+500 (SVINCOLO S.S. 336 NORD) AL KM 8+844 (SVINCOLO AUTOSTRADA A8) "BRETTELLA DI GALLARATE"

PROGETTO ESECUTIVO

<b>STUDIO CORONA</b>	<b>UNING</b>	<b>SETAC</b>	<b>ARKE</b>
<b>ING. RENATO DEL PRETE</b>	<b>ING. RENATO DEL PRETE</b>	<b>ING. RENATO DEL PRETE</b>	<b>ING. RENATO DEL PRETE</b>
<b>ING. RENATO DEL PRETE</b>	<b>ING. RENATO DEL PRETE</b>	<b>ING. RENATO DEL PRETE</b>	<b>ING. RENATO DEL PRETE</b>

DC 407		D-PROGETTO STRADALE DC4 - LOCALITA' DOGANA Planimetria di tracciamento - Tavola 01 di 02	
COOICE PROGETTO M1 S 33	NOVE FILE DS407_VAP00TRAP101_C.dwg	REVISIONE C	SCALA 1:500
D	REVISIONE A SEGUITO ISTRUTTORIA ANAS	MARZO 2021	ING. NUNZIO PISCOPO ING. VALERIO SAUETTI ING. RENATO DEL PRETE
B	REVISIONE A SEGUITO ISTRUTTORIA ANAS	LUGLIO 2020	ING. NUNZIO PISCOPO ING. VALERIO SAUETTI ING. RENATO DEL PRETE
A	EMISSIONE	MARZO 2020	ING. NUNZIO PISCOPO ING. VALERIO SAUETTI ING. RENATO DEL PRETE
REV.	DESCRIZIONE	DATA	REDATTO VERIFICATO APPROVATO

