


Gallarate

SVINCOLO S.S. 336 NORD

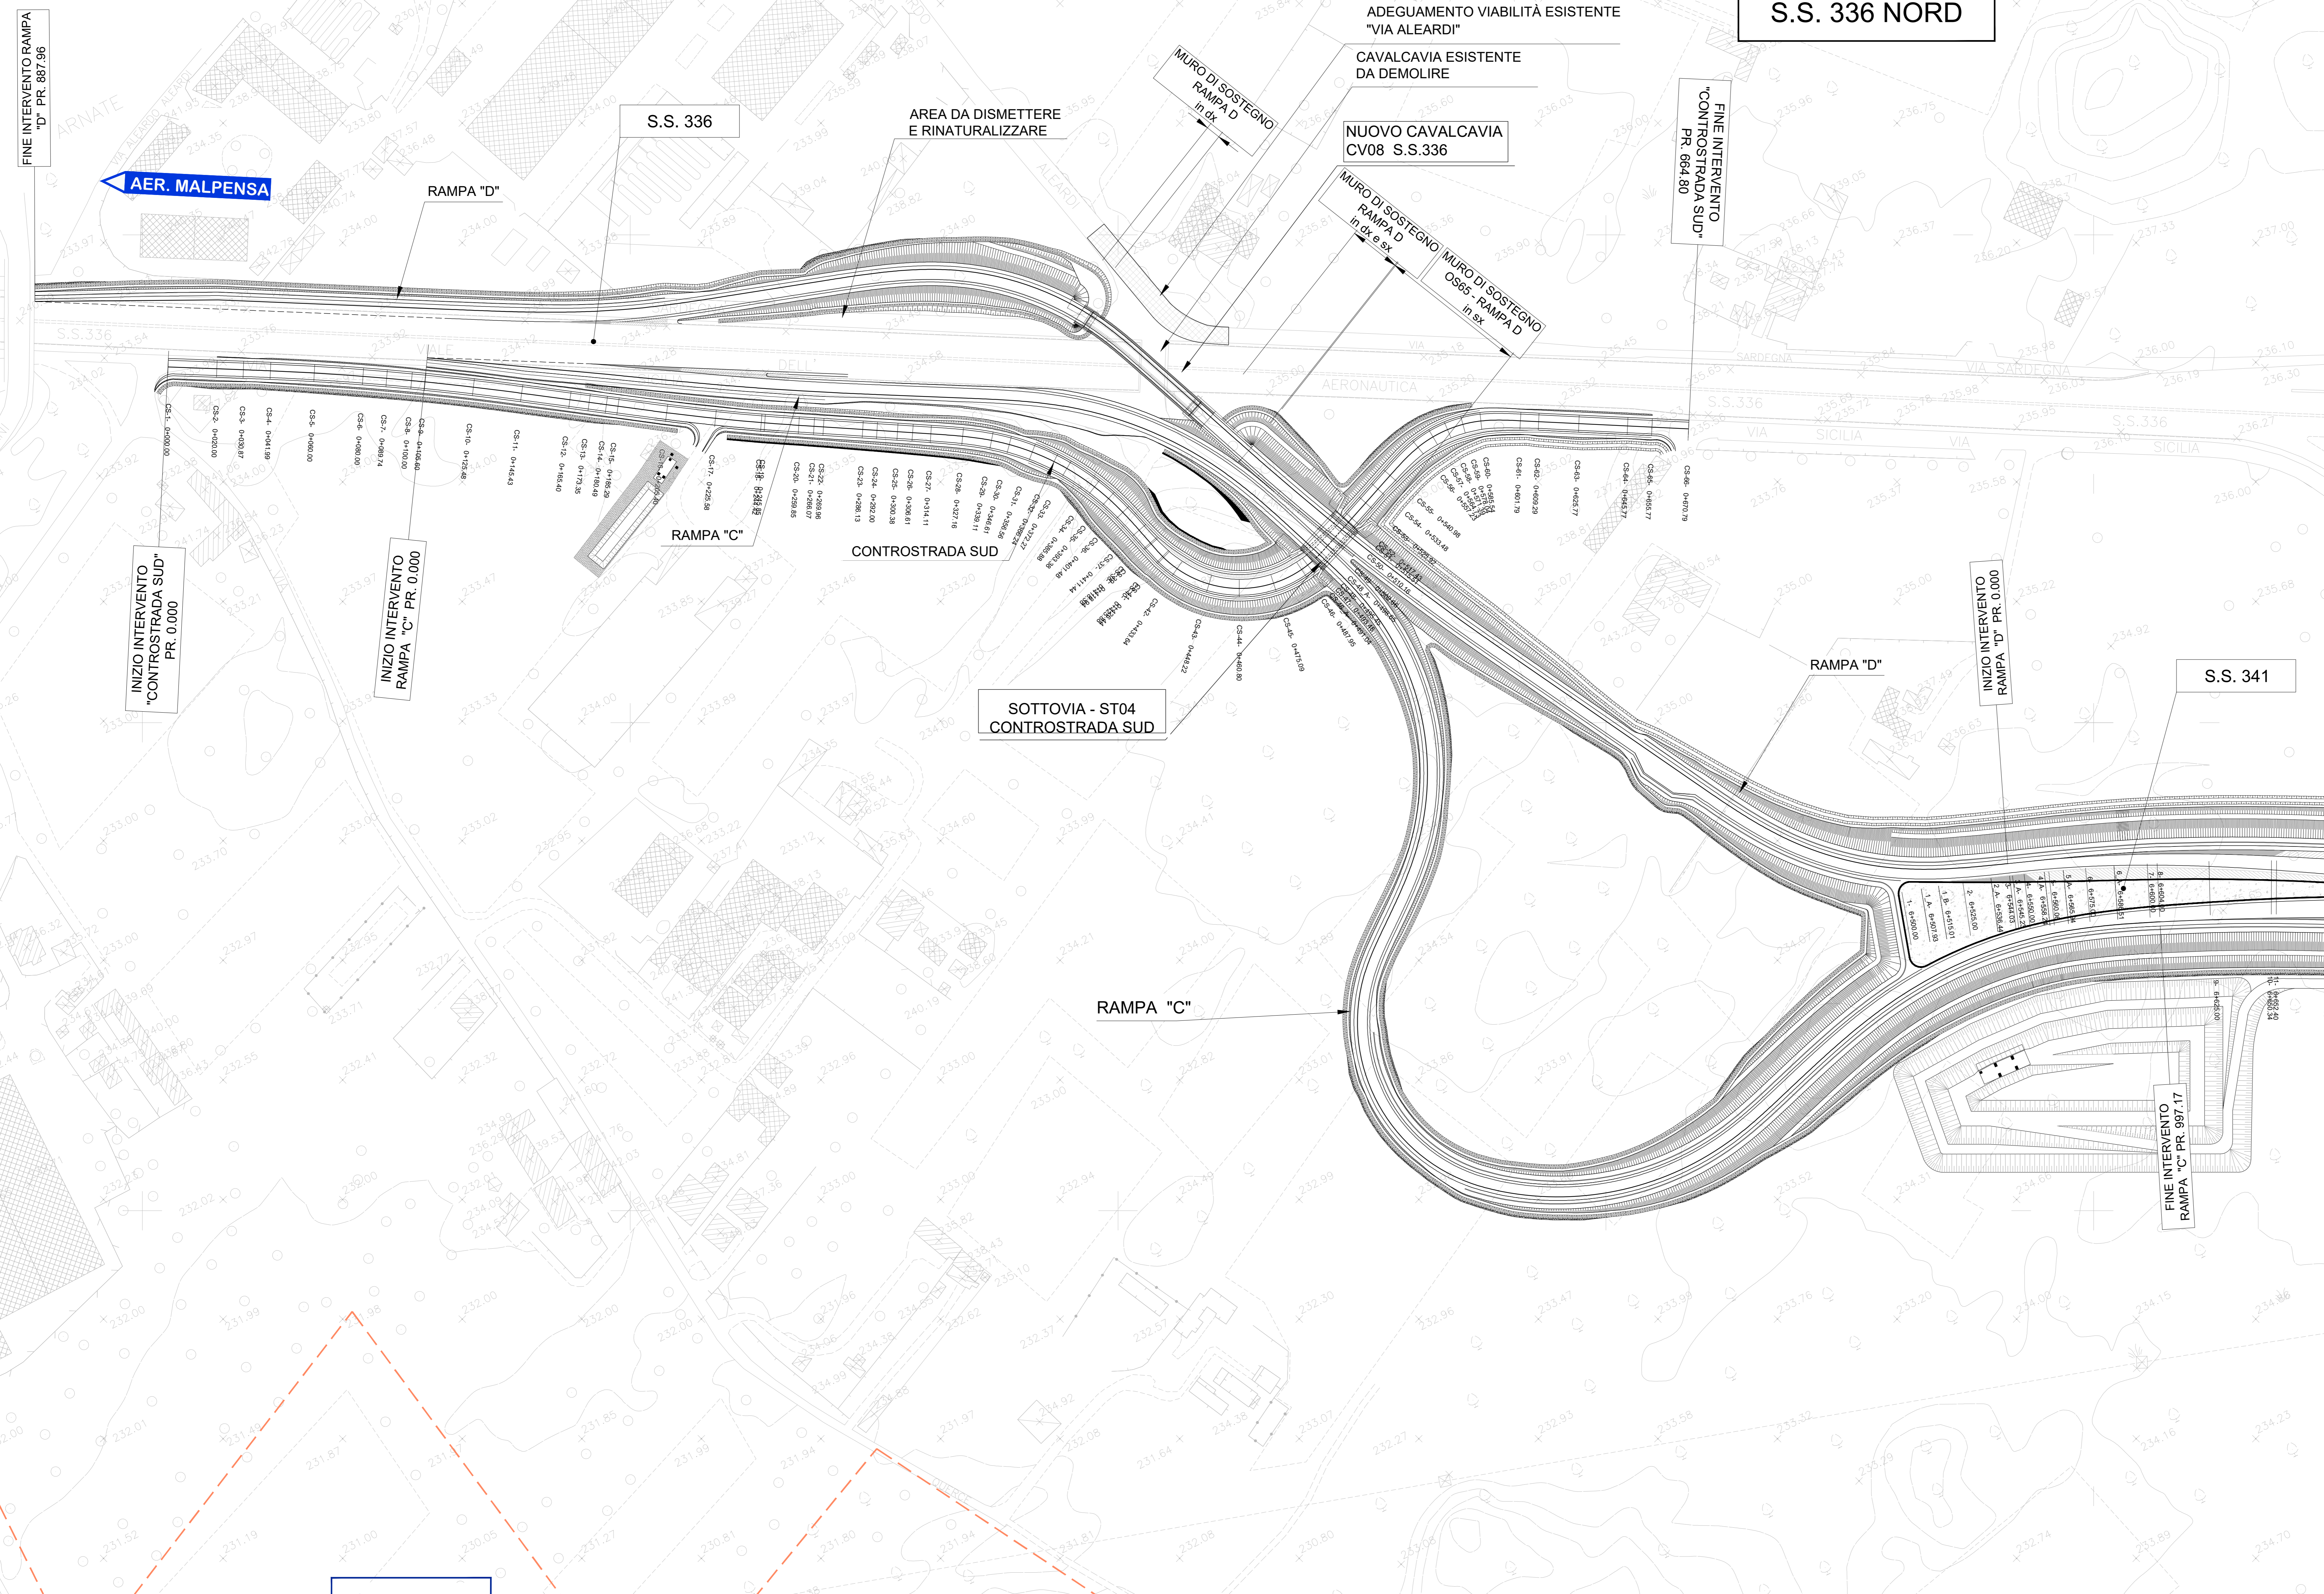

FINE INTERVENTO RAMPA "D" PR. 887.96

AER. MALPENSA

S.S. 336

AREA DA DISMETTERE E RINATURALIZZARE

MURO DI SOSTEGNO RAMPA D in dx

ADEGUAMENTO VIABILITÀ ESISTENTE "VIA ALEARDI"
CAVALCAVIA ESISTENTE DA DEMOLIRE
NUOVO CAVALCAVIA CV08 S.S.336

FINE INTERVENTO "CONTROSTRADA SUD" PR. 694.80

MURO DI SOSTEGNO RAMPA D in dx e sx
MURO DI SOSTEGNO OS65 RAMPA D in sx

INIZIO INTERVENTO "CONTROSTRADA SUD" PR. 0.000

INIZIO INTERVENTO RAMPA "C" PR. 0.000

RAMPA "C"

CONTROSTRADA SUD

SOTTOVIA - ST04 CONTROSTRADA SUD

RAMPA "D"

INIZIO INTERVENTO RAMPA "D" PR. 0.000

S.S. 341

RAMPA "C"

FINE INTERVENTO RAMPA "C" PR. 997.17

Samarate

anas ANAS S.p.A.
GRUPPO FS ITALIANE Direzione Progettazione e Realizzazione Lavori

NUOVA S.S. 341 "GALLARATESE" - TRATTO DA SAMARATE A CONFINE CON LA PROVINCIA DI NOVARA - TRATTO NORD
STRALCIO FUNZIONALE DAL KM 6+500 (SVINCOLO S.S. 336 NORD) AL KM 8+844 (SVINCOLO AUTOSTRADA A8) "BRETTELLA DI GALLARATE"

PROGETTO ESECUTIVO

STUDIO CORONA Ing. Marco Vanni	UNING Ing. Marco Vanni	GA&M Prof. Ing. Matteo Saverio	SETAC Prof. Ing. Luigi Montorsi	ARKE Ing. Giancarlo Raimeri	ECOPLAN Ing. Renato Del Prete	DOTI, GOL, DANIELLO Dott. Giancarlo Raimeri
--	----------------------------------	--	---	---------------------------------------	---	---

VISTO IL RESPONSABILE DEL PROCEDIMENTO:
 RESPONSABILE INTERAGENZIALE DELLA PRESTAZIONE SPECIALISTICHE:
 IL PROGETTISTA FIRMATARIO DELLA PRESTAZIONE:
 IL COORDINATORE DELLA SICUREZZA IN FASE DI PROGETTAZIONE:

DC 101 **D-PROGETTO STRADALE**
DC - VIABILITÀ SECONDARIA - DC-1 - CONTROSTRADA SUD
Planimetria generale su aerofotogrammetrico

PROGETTO	LIV. PROG.	NO. PROG.	NOME FILE	REVISIONE	SCALA
M15333	E	18101	DC101_S01PS00TRAPLO1_0.dwg	D	1:1.000
D	EMISSIONE A SEGUITO DI ISTRUTTORIA INTERNA ANAS	MARZO 2021	ING. AURORA LUSI	ING. VALERIO BAIETTI	ING. RENATO DEL PRETE
C	EMISSIONE A SEGUITO DI ISTRUTTORIA INTERNA ANAS	OTTOBRE 2020	ING. AURORA LUSI	ING. VALERIO BAIETTI	ING. RENATO DEL PRETE
B	EMISSIONE A SEGUITO DI ISTRUTTORIA INTERNA ANAS	LUGLIO 2020	ING. AURORA LUSI	ING. VALERIO BAIETTI	ING. RENATO DEL PRETE
A	EMISSIONE	MARZO 2020	ING. AURORA LUSI	ING. VALERIO BAIETTI	ING. RENATO DEL PRETE
REV.	DESCRIZIONE	DATA	REDATTO	VERIFICATO	APPROVATO