
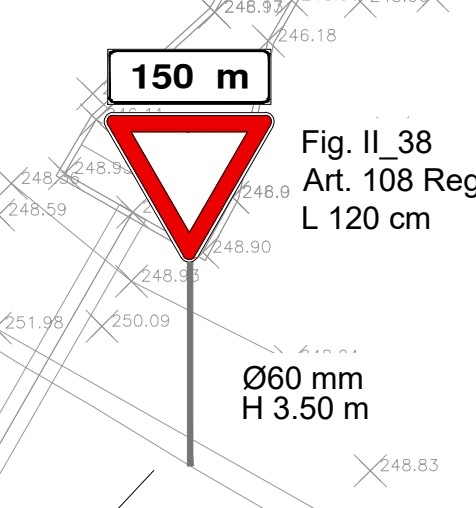


- LEGENDA**
- manto di usura drenante
 - manto di usura drenante con colorazione più chiara
 - strisce di margine con *rumble strips*
 - rallentatori ottici
 - limite di velocità in termospruzzato plastico dim. 2,40 x 3,00 m
 - delineatore di margine Fig. II.463 Art. 173 Reg. C.d.S.
 - marker stradale - Art. 153 Reg. C.d.S. Interesse: - i = 15 m tratti in rettillo - i = 5 m tratti in curva

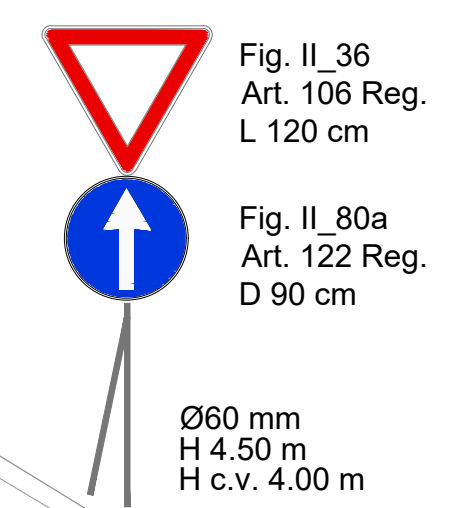

ANAS S.p.A.
 Direzione Progettazione e Realizzazione Lavori

NUOVA S.S. 341 "GALLARATESE" - TRATTO DA SAMARATE A CONFINE CON LA PROVINCIA DI NOVARA - TRATTO NORD
STRALCIO FUNZIONALE DAL KM 6+500 (SVINCOLO S.S. 336 NORD) AL KM 8+844 (SVINCOLO AUTOSTRADA A8) "BRETTELLA DI GALLARATE"

PROGETTO ESECUTIVO

STUDIO CORONA	ING. RENATO DEL PRETE	ECOPLAN	GE
UNING	SETAC	ARKE	SOIT, SIDA, DANIELI & BILLO
G.A.M.			

D-PROGETTO STRADALE
 DD - SEGNALETICA ORIZZONTALE E VERTICALE
 Planimetria segnaletica Asse principale e svincoli - Tavola 09 di 11

CODICE PROGETTO	NOME FILE	REVISIONE	SCALA:
DD 012	DD012_V00P000TRAPN09_B.dwg		1:500
PROGETTO	LAB.	REVISIONE	
M I 5 3 3	E 1 8 0 1	B	

D				
C				
A	EMISSIONE A SEGUITO DI ISTRUTTORIA INTERNA ANAS	MAGGIO 2021	ING. MARTINA RIZZO	ING. VALERIO GIARETTI
B	EMMISSIONE	OCTOBRE 2020	ING. MARTINA RIZZO	ING. VALERIO GIARETTI
REV.	DESCRIZIONE	DATA	REDATTO	VERIFICATO
				APPROVATO

Nota: segnale esistente da ricollocare