



TIPOLOGICO 06 - RIMBOSCHIMENTO PLANTAZIALE		Numero esemplari per specie														
Inerbimenti	Area intervento arboreo-arbustivo	Cod. intervento	Alberi													
			Acer campestre	Carpinus betulus	Celtis australis	Quercus robur	Quercus petraea	Corylus avellana	Cytisus scoparius	Ilex aquifolium	Genista germanica	Juniperus communis	Rhamnus frangula	Sambucus nigra	Cornus sanguinea	Crataegus monogyna
22270	22270	T06-01	4	15	10	10	10	10	5	5	5	10	20	15	15	
3980	3980	T06-02	495	1856	1237	1237	1237	1237	619	619	619	1237	1237	2474	1856	1856
22864	20040	T06-03	88	332	221	221	221	221	111	111	111	221	221	442	332	332
24523	20735	T06-04	445	1670	1113	1113	1113	1113	557	557	557	1113	1113	2227	1670	1670
10080	10080	T06-05	439	1645	1096	1096	1096	1096	548	548	548	1096	1096	2193	1645	1645
12455	12455	T06-06	224	840	560	560	560	560	280	280	280	560	560	1120	840	840
2800	2800	T06-07	277	1038	692	692	692	692	346	346	346	692	692	1384	1038	1038
2255	2255	T06-08	62	233	156	156	156	156	78	78	78	156	156	311	233	233
13230	13230	T06-09	50	188	125	125	125	125	63	63	63	125	125	251	188	188
<b>114457</b>	<b>106845</b>	<b>TOTALE PIANTE</b>	<b>294</b>	<b>1103</b>	<b>735</b>	<b>735</b>	<b>735</b>	<b>735</b>	<b>368</b>	<b>368</b>	<b>368</b>	<b>735</b>	<b>735</b>	<b>1470</b>	<b>1103</b>	<b>8904</b>

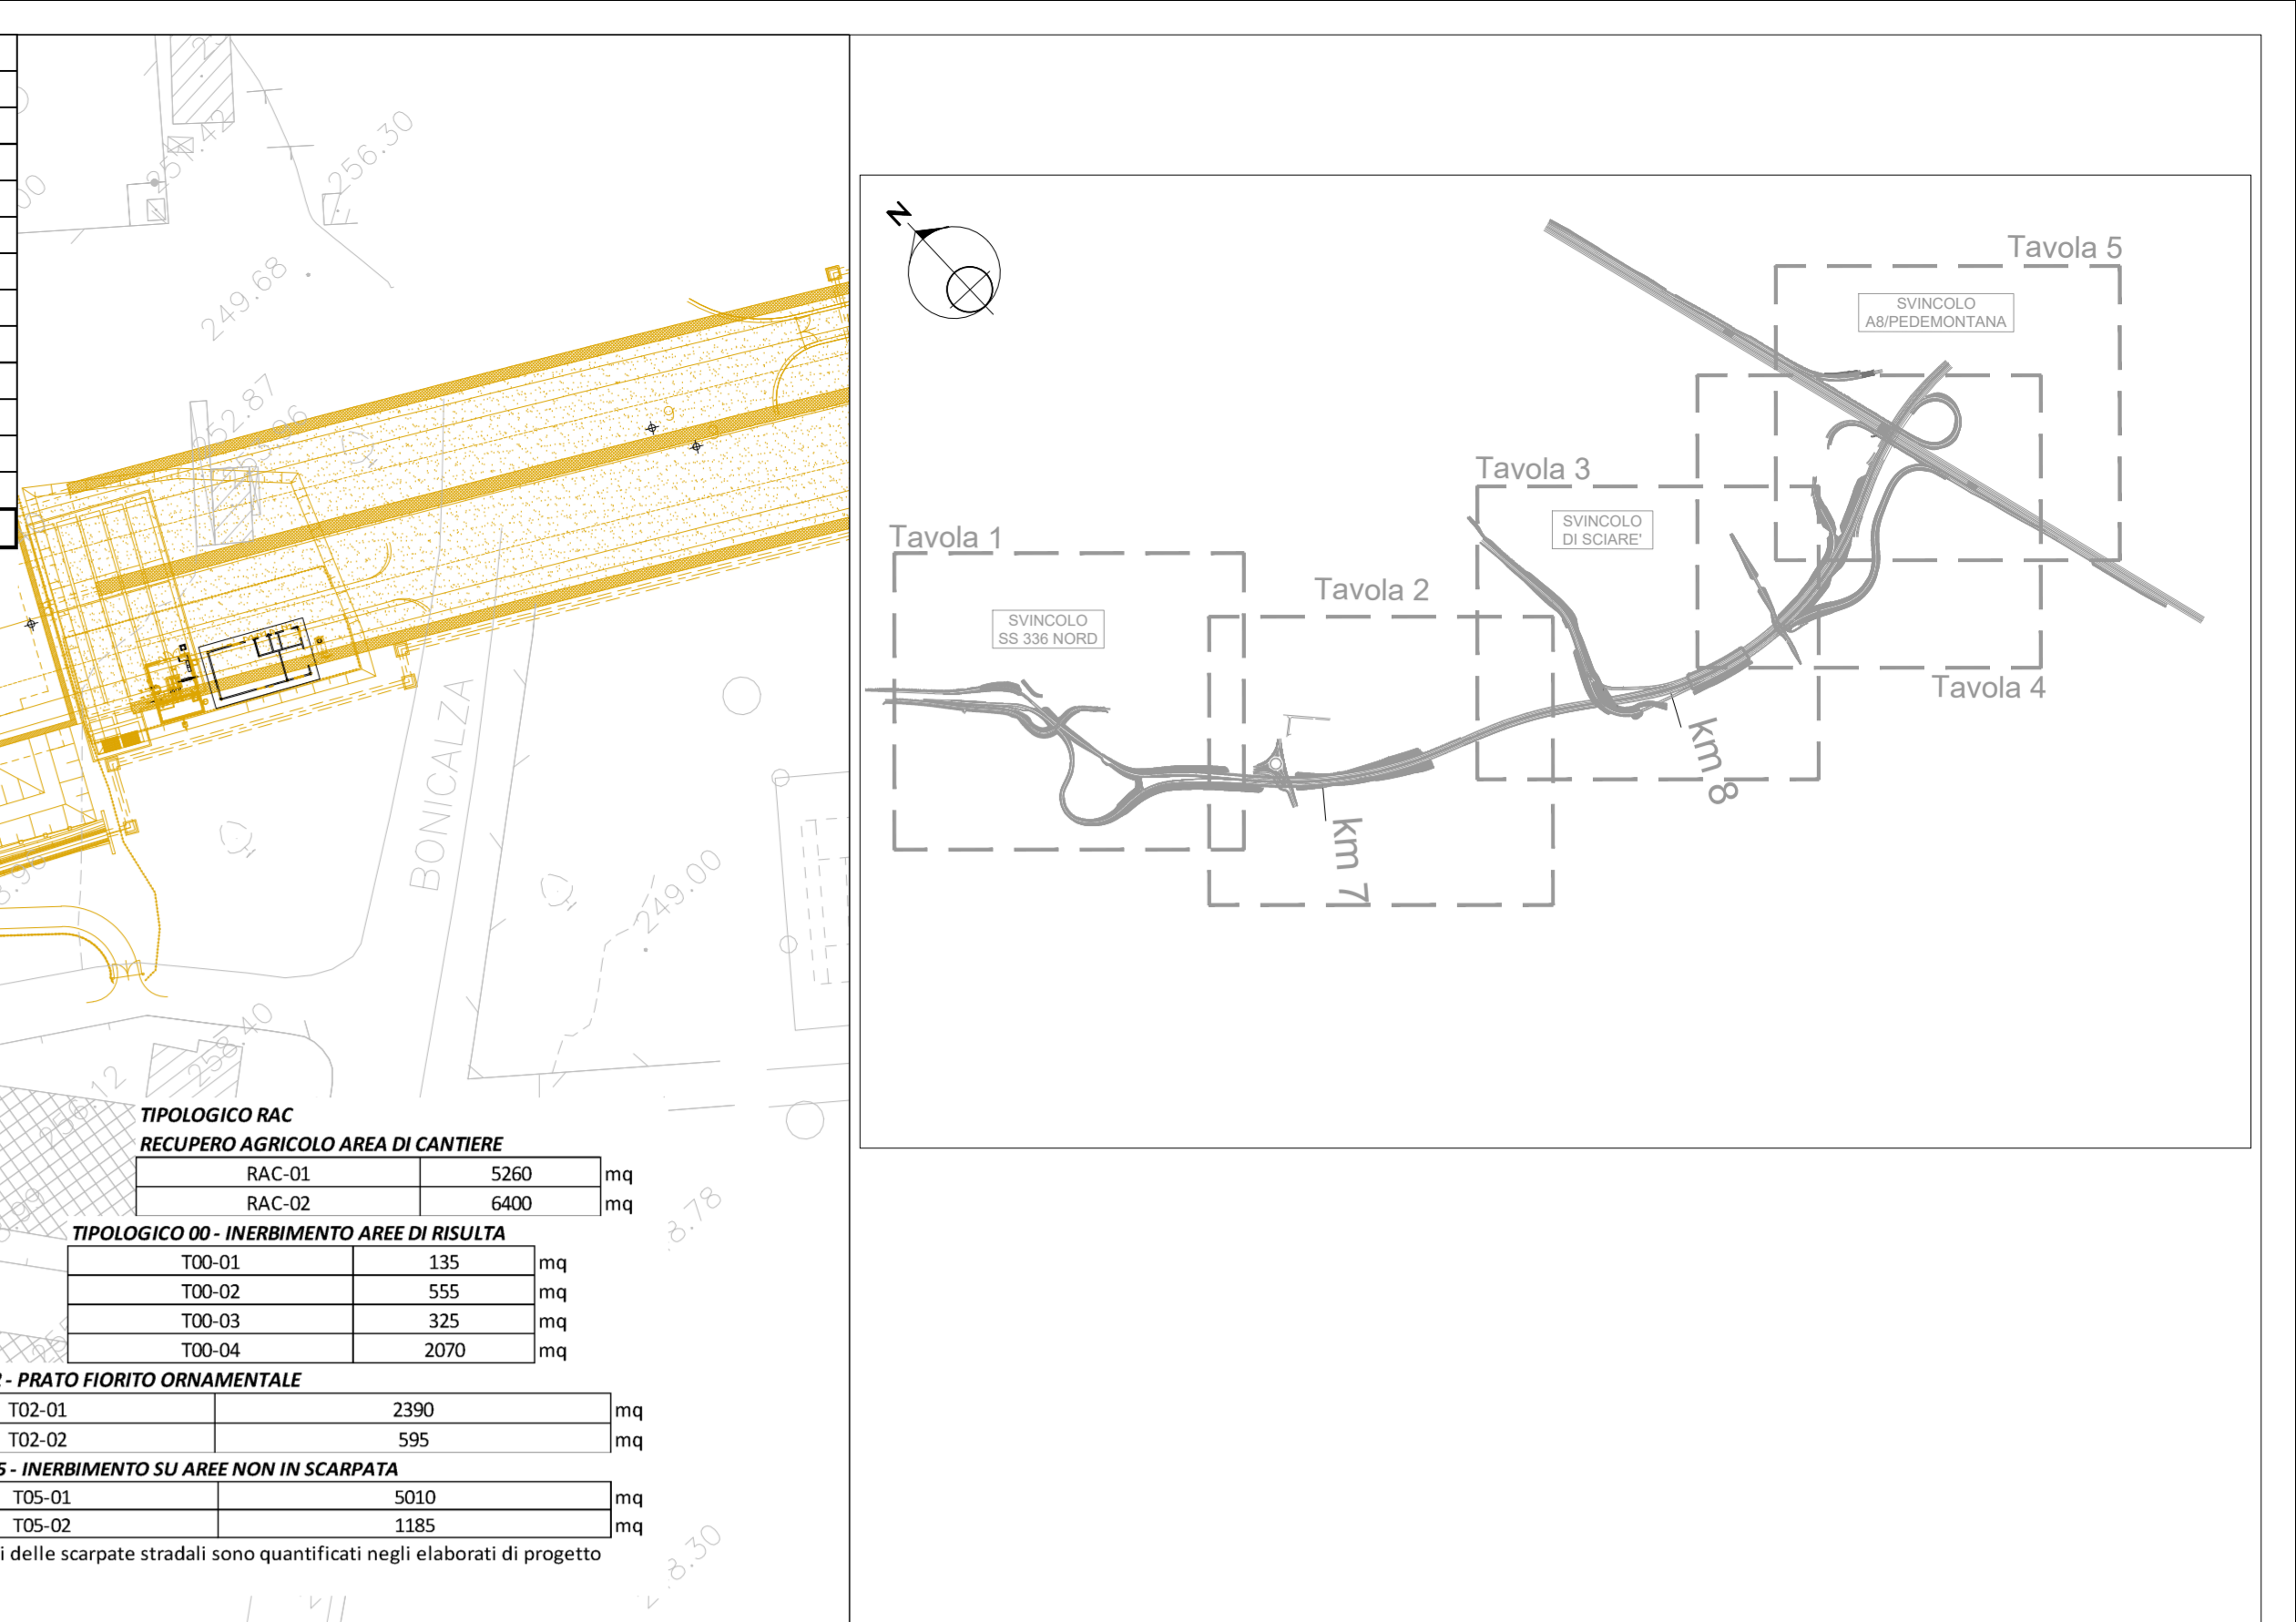

TIPOLOGICO 09 - FASCIA ARBUSTIVA IN SCARPATA		Numero esemplari per specie									
Area	Cod. intervento	Alberi									
		Acer campestre	Fraxinus ornus	Corylus avellana	Cytisus scoparius	Genista germanica	Juniperus communis	Rhamnus frangula	Sambucus nigra	Cornus sanguinea	Crataegus monogyna
714	T09-01	1	1	5	5	4	4	4	5	5	5
660	T09-02	13	13	64	64	51	51	51	64	64	64
625	T09-03 BIS	0	0	80	90	36	36	32	71	70	70
6035	T09-03	117	117	586	586	469	469	469	586	586	586
<b>TOTALE INERBIMENTO</b>	<b>8034</b>	<b>TOTALE PIANTE</b>	<b>144</b>	<b>144</b>	<b>799</b>	<b>809</b>	<b>611</b>	<b>611</b>	<b>607</b>	<b>790</b>	<b>789</b>

TIPOLOGICO 11 - RICOSTITUZIONE ORLO BOSCHIVO		Numero esemplari per specie										
Area inerbimento	Lunghezza	Cod. intervento	Alberi									
			Acer campestre	Fraxinus ornus	Corylus avellana	Ilex aquifolium	Juniperus communis	Rhamnus frangula	Cornus sanguinea	Crataegus monogyna		
540	180	T11-01	2	2	2	1	1	1	3	3	3	
555	185	T11-02	27	27	27	13	13	13	40	40	40	
390	130	T11-03	19	19	19	10	10	10	29	29	29	
915	305	T11-04	45	45	45	23	23	23	68	68	68	
930	310	T11-05	46	46	46	23	23	23	69	69	69	
<b>TOTALE INERBIMENTO</b>	<b>3330</b>	<b>TOTALE PIANTE</b>	<b>164</b>	<b>164</b>	<b>164</b>	<b>82</b>	<b>82</b>	<b>82</b>	<b>247</b>	<b>247</b>	<b>247</b>	

TIPOLOGICO 16 - PROTEZIONE DI VERSANTE CON ELEMENTI ANTI EROSIONI, INERBIMENTO A DIFESA SPONDALE IN MASSI		Numero esemplari per specie									
Area	Cod. intervento	Alberi									
		Ulmus minor	Populus nigra	Salix alba	Salix daphnoides	Salix elaeagnus	Salix purpurea	Salix triandra	Salix viminalis		
2100	T16-01	1	1	27	27	27	27	27	27	27	27
<b>TOTALE INERBIMENTO</b>	<b>2100</b>	<b>TOTALE PIANTE</b>	<b>16</b>	<b>16</b>	<b>16</b>	<b>445</b>	<b>445</b>	<b>445</b>	<b>445</b>	<b>445</b>	<b>445</b>

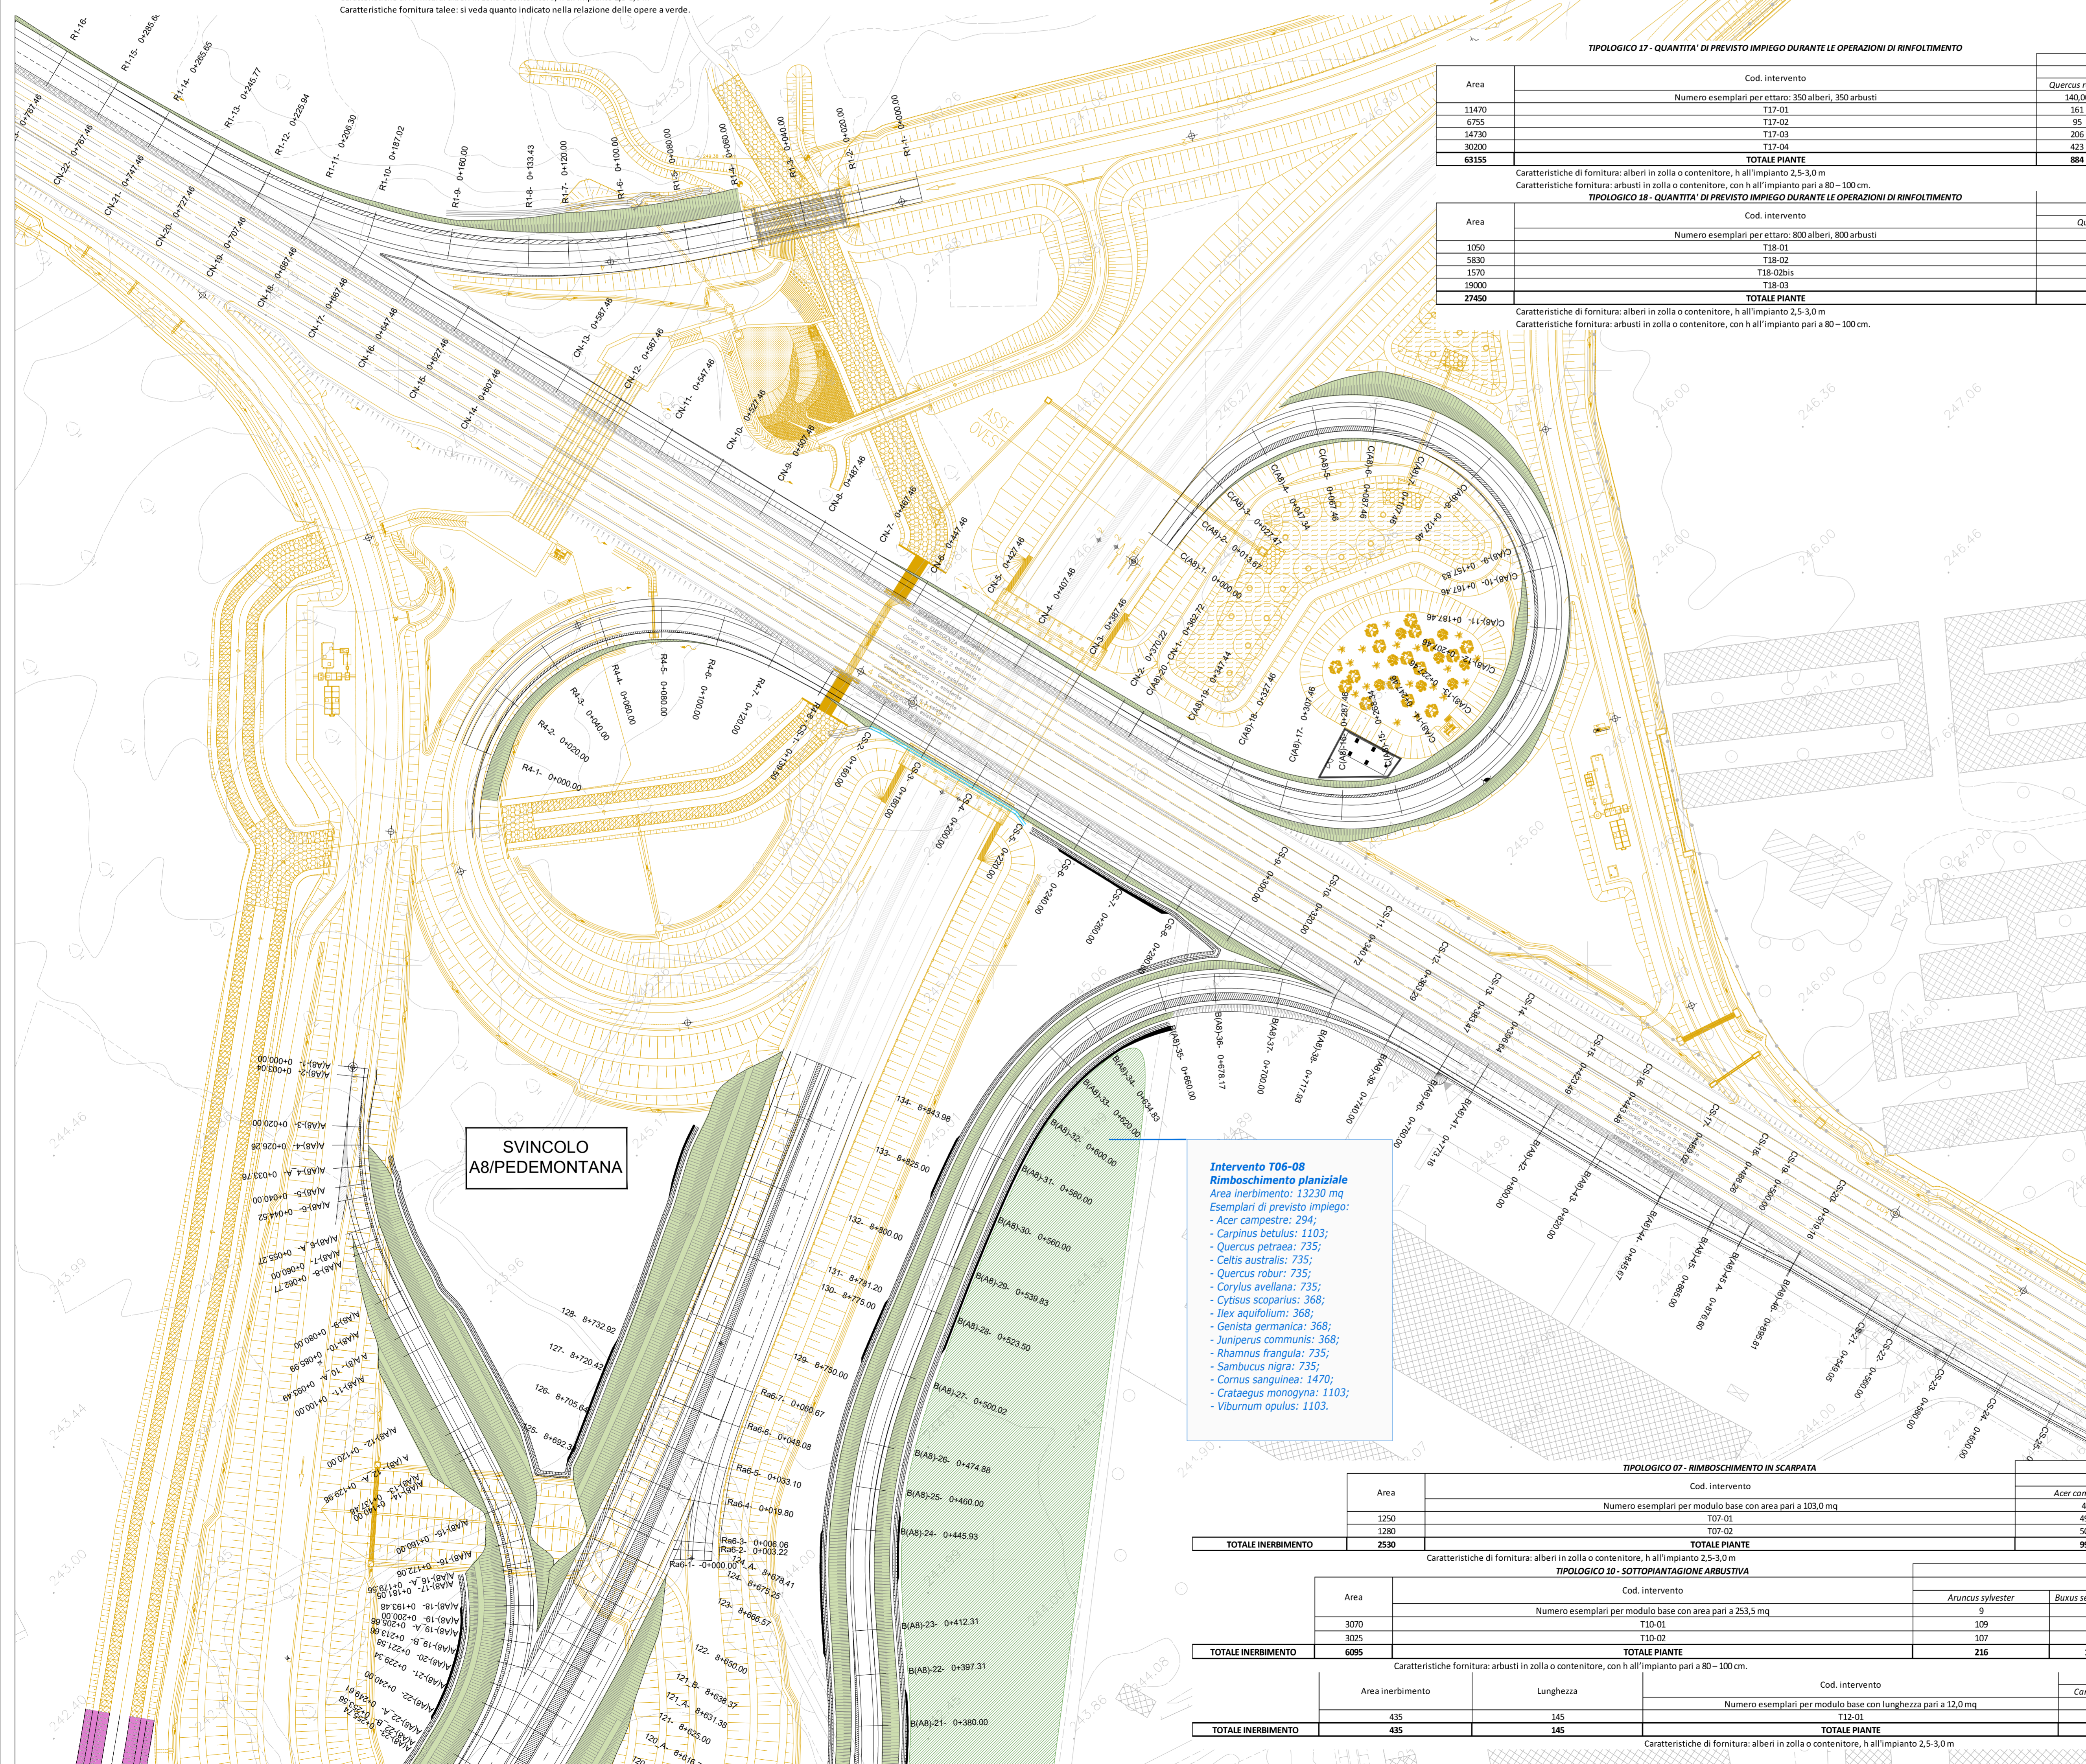

TIPOLOGICO 17 - QUANTITA' DI PREVISTO IMPIEGO DURANTE LE OPERAZIONI DI RINFOLTIMENTO		Numero esemplari per specie									
Area	Cod. intervento	Alberi									
		Quercus robur	Carpinus betulus	Pinus avium	Acer campestre	Corylus avellana	Crataegus monogyna	Viburnum opulus	Sambucus nigra	Cornus sanguinea	
13470	T17-01	350	350	53	53	82	82	82	82	82	82
6785	T17-02	161	161	60	60	40	40	40	40	40	40
14730	T17-03	678	678	25	25	24	24	24	24	24	24
30200	T17-04	206	206	77	77	52	52	52	52	52	52
<b>TOTALE PIANTE</b>	<b>6335</b>	<b>423</b>	<b>423</b>	<b>159</b>	<b>159</b>	<b>156</b>	<b>156</b>	<b>156</b>	<b>159</b>	<b>264</b>	<b>264</b>

TIPOLOGICO 18 - QUANTITA' DI PREVISTO IMPIEGO DURANTE LE OPERAZIONI DI RINFOLTIMENTO		Numero esemplari per specie									
Area	Cod. intervento	Alberi									
		Quercus robur	Carpinus betulus	Pinus avium	Acer campestre	Corylus avellana	Crataegus monogyna	Viburnum opulus	Sambucus nigra	Cornus sanguinea	
1050	T18-01	34	34	25	25	13	13	8	8	21	21
5850	T18-02	187	187	70	70	70	70	47	47	117	117
1570	T18-03	59	59	28	28	19	19	13	13	31	31
19000	T18-04	628	628	456	456	228	228	152	152	380	380
<b>TOTALE PIANTE</b>	<b>27450</b>	<b>878</b>	<b>878</b>	<b>329</b>	<b>329</b>	<b>329</b>	<b>329</b>	<b>220</b>	<b>220</b>	<b>549</b>	<b>549</b>

**Area di cantiere** (Area di cantiere)

**Recupero agricolo area di cantiere** (interventi tipo RAC)

**Opere di mitigazione**

- 00 rimboschimento area di risulta
- 02 prato fiorito ornamentale
- 05 rimboschimento scarpate e rilevati a media inclinazione
- 07 rimboschimento in scarpata
- 09 fascia arbustiva in scarpata
- 10 sottopiantagione arbustiva
- 11 ricostituzione orlo boschivo
- 12 fessure monospecifico arboreo a sesto di 8 mt

**Opere di compensazione**

- 06 rimboschimento pianzionale
- 17 diradamento e rinfoltimento in bosco
- Opere di ingegneria naturalistica
- 18 protezione di versante con elementi antierosivi, inerbimento e difesa spondaie in massi
- Opere selvicolturali
- 18 diradamento e rinfoltimento in bosco di neo formazione

**Opere di deframmentazione faunistica in progetto**

- varco faunistico
- sottovia in viadotto

Si veda l'elaborato EA 012 - T00A00AMB0101 - Varchi faunistici - Allettamento

**ANAS S.p.A.**  
 Direzione Progettazione e Realizzazione Lavori

NUOVA S.S. 341 "GALLARATESE" - TRATTO DA SAMARATE A CONFINE CON LA PROVINCIA DI NOVARA - TRATTO NORD

**STRALCIO FUNZIONALE DAL KM 6+500 (SVINCOLO S.S. 336 NORD) AL KM 8+844 (SVINCOLO AUTOSTRADA A8) "BRETTELLA DI GALLARATE"**

**PROGETTO ESECUTIVO**

STUDIO CORONA	ING. RENATO DEL PRETE	ECOPLAN	GG
ING. VITTORIO D'AMICO	ING. DANIELA FERRARI	ING. NOBILITA' FERRARI	ING. DANIELA FERRARI
ING. RENATO VAGO	ING. LUIGI MONTERISI	ING. GIOVANNI GORGONI	ING. DANIELA FERRARI
ING. RENATO VAGO	ING. LUIGI MONTERISI	ING. GIOVANNI GORGONI	ING. DANIELA FERRARI

VISTO IL RESPONSABILE DEL PROCEDIMENTO

RESPONSABILE INTEGRAZIONE DELLE PREVISIONI SPECIALISTICHE

IL PROGETTISTA FIRMATARIO DELLA PRESTAZIONE

GEOL. DANIELA FERRARI

COORDINATORE DELLA SICUREZZA IN FASE DI PROGETTAZIONE

**EA 006**

**E-MITIGAZIONE AMBIENTALE**  
 EA - OPERE A VERDE  
 Planimetria di progetto, Tav.5 di 5

CODICE PROGETTO	NOME FILE	REVISIONE	SCALA
PROGETTO	EA006 - T00A00AMB0101_B.dwg		
MI533	1801	B	1:1000

C	REVISIONE A SEGUITO ISTRUTTORIA COMMITTENZA	Luglio 2021	ING. VALERIO BAUETTI	ING. RENATO DEL PRETE
A	EMISSIONE	Maggio 2021	ING. VALERIO BAUETTI	ING. RENATO DEL PRETE
REV.	DESCRIZIONE	DATA	REDAITTO	VERIFICATO