



TIPOLOGICO BARRIERE ACUSTICHE CON DIFRATTORE ACUSTICO H = 3,43 m - STUDIO CROMATICO - PROSPETTO LATO STRADA
 SCALA 1:25

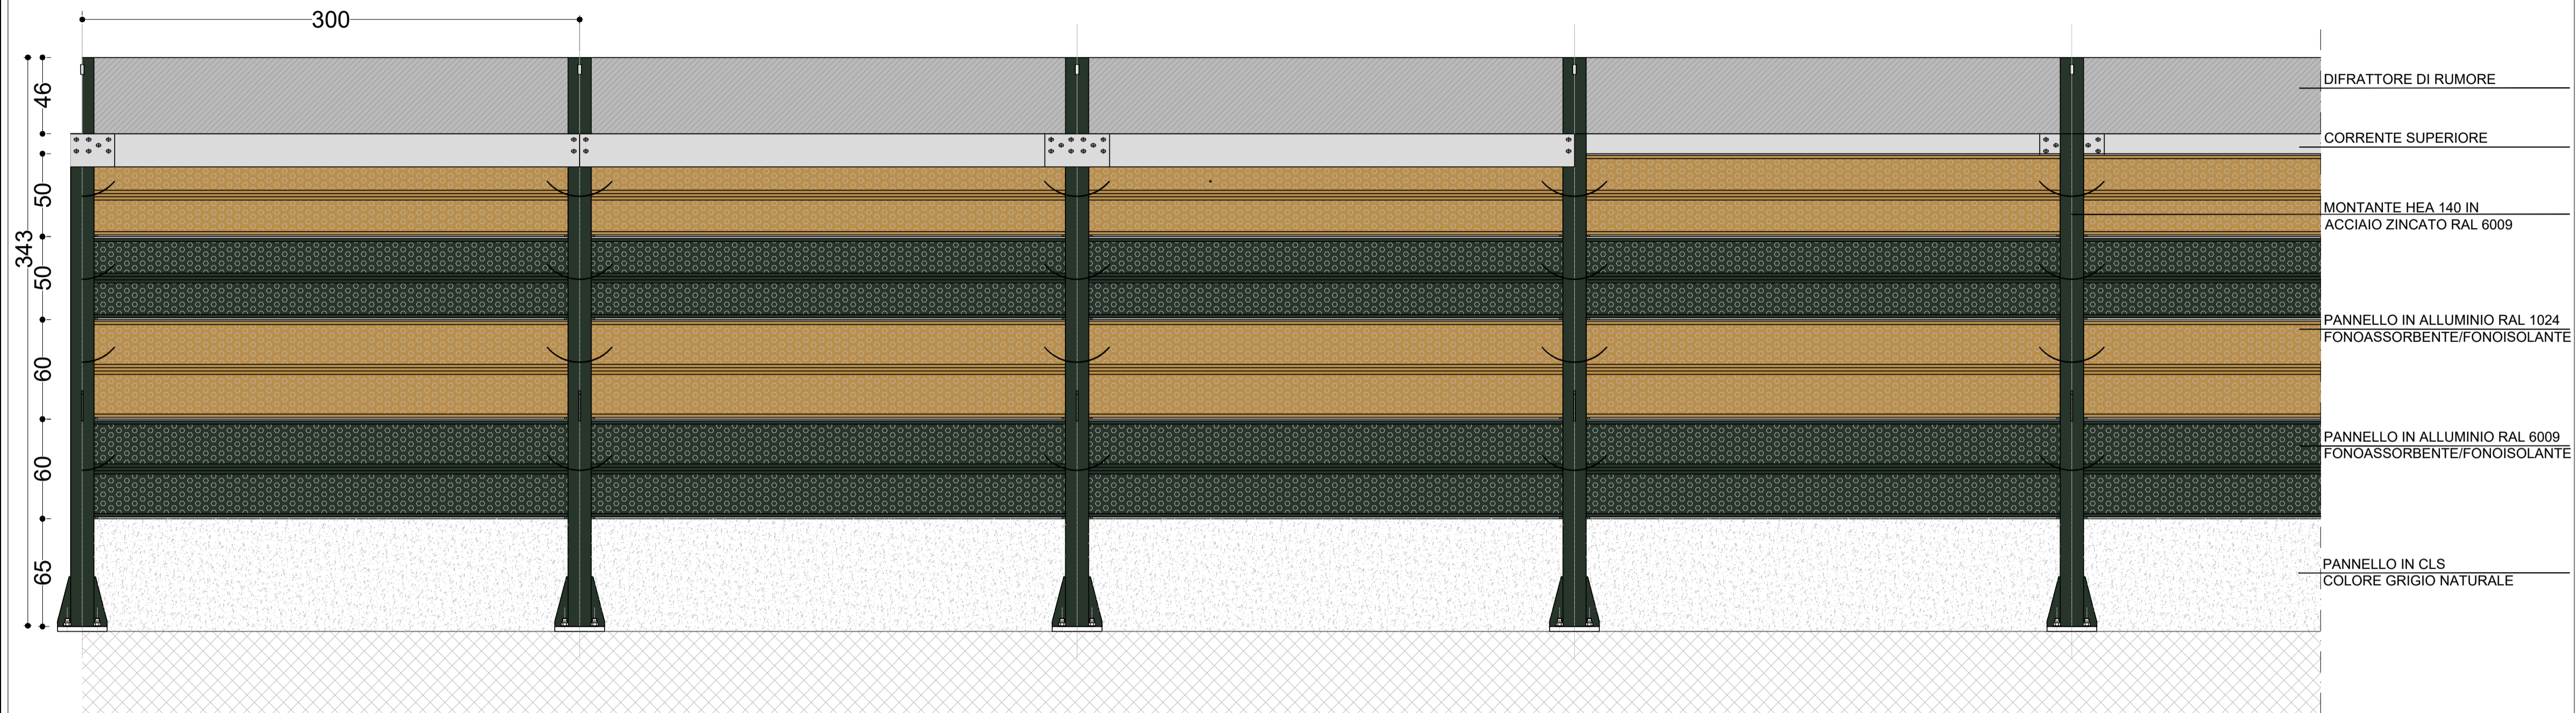

RICHIAMI AD ALTRI ELABORATI	
SEZIONI TIPO	EB004 - T00IA01AMBST01A
BARRIERA METALLICA - PANNELLI FONOSOLANTI E FONOAASSORBENTI - DETTAGLI	EB006 - T00IA01AMBDI02A

TIPOLOGICO BARRIERE ACUSTICHE CON DIFRATTORE ACUSTICO H = 3,43 m - STUDIO CROMATICO - PROSPETTO LATO RICETTORI
 SCALA 1:25

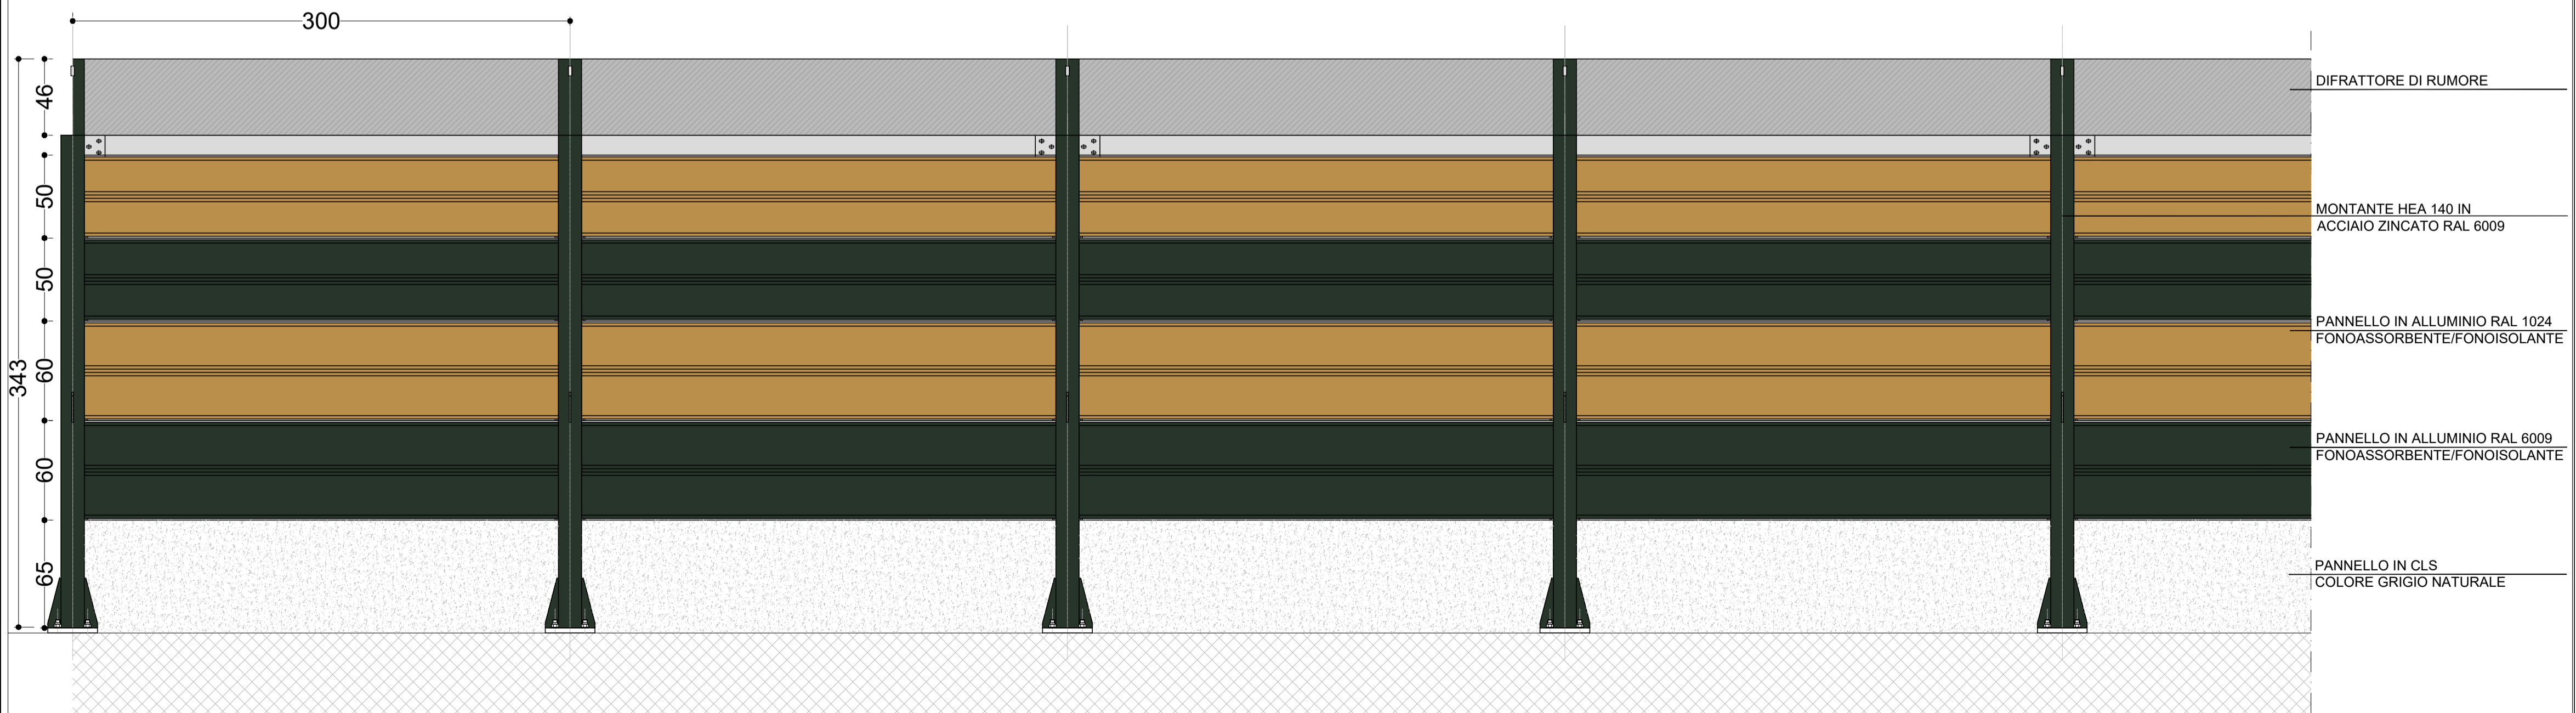

anas ANAS S.p.A.
 GRUPPO IS ITALIANE Direzione Progettazione e Realizzazione Lavori

NUOVA S.S. 341 "GALLARATESE" - TRATTO DA SAMARATE A CONFINE
 CON LA PROVINCIA DI NOVARA - TRATTO NORD
**STRALCIO FUNZIONALE DAL KM 6+500 (SVINCOLO S.S. 336 NORD)
 AL KM 8+844 (SVINCOLO AUTOSTRADA A8)
 "BRETTELLA DI GALLARATE"**

PROGETTO ESECUTIVO

STUDIO CORONA	ING. RENATO DEL PRETE	ECOPLAN	EG	
Ing. Valerio Bajetti Ordine Ingeg. 51 Barri e Province N° 4.5211	Ing. Renato Del Prete Ordine Ingeg. 51 Barri e Province N° 5073	Arch. Nicoletta Frattini Ordine Arch. 6 Tavole e Province N° 4.4931	Ing. Gabriella Indecchi Ordine Ingeg. 6 Barri e Province N° 4.5102	
UNING	SETAC	ARKE	DOTT. GEOL. DANILO GALLO	
Ing. Renato Vaira Ordine Ingeg. 51 Tavole e Province N° 4.5211	Prof. Ing. Luigi Monterisi Ordine Ingeg. 51 Barri e Province N° 5073	Ing. Gioacchino Angarano Ordine Ingeg. 6 Barri e Province N° 4.5102	Dot. Geol. Danilo Gallo Ordine dei Geologi della Regione Puglia N° 251	
VISTO: IL RESPONSABILE DEL PROCEDIMENTO	RESPONSABILE INTEGRAZIONE DELLE PRESTAZIONI SPECIALISTICHE	IL PROGETTISTA FIRMATARIO DELLA PRESTAZIONE	GEOLOGO	COORDINATORE DELLA SICUREZZA IN FASE DI PROGETTAZIONE
Dot. Ing. Giancarlo LUONGO	Ing. Renato DEL PRETE	Ing. Valerio BAJETTI	Prof. Ing. Geol. Luigi MONTERISI	Ing. Gaetano RANIERI

EB 009		E-MITIGAZIONE AMBIENTALE	
		EB - BARRIERE ACUSTICHE	
		Prospetti tipo barriera metallica	
CODICE PROGETTO	NOME FILE	REVISIONE	SCALA:
PROGETTO M I 5 3 3	EB009 - T02IA03AMBDI05_A.dwg	A	1:25
LIV. PROG. E	N. PROG. 1801	CODICE ELAB. T 0 2 I A 0 3 A M B D I 0 5	
C			
B			
A	EMISSIONE	Maggio 2021	ING. VALERIO BAJETTI
REV.	DESCRIZIONE	DATA	VERIFICATO APPROVATO
			ING. RENATO DEL PRETE