
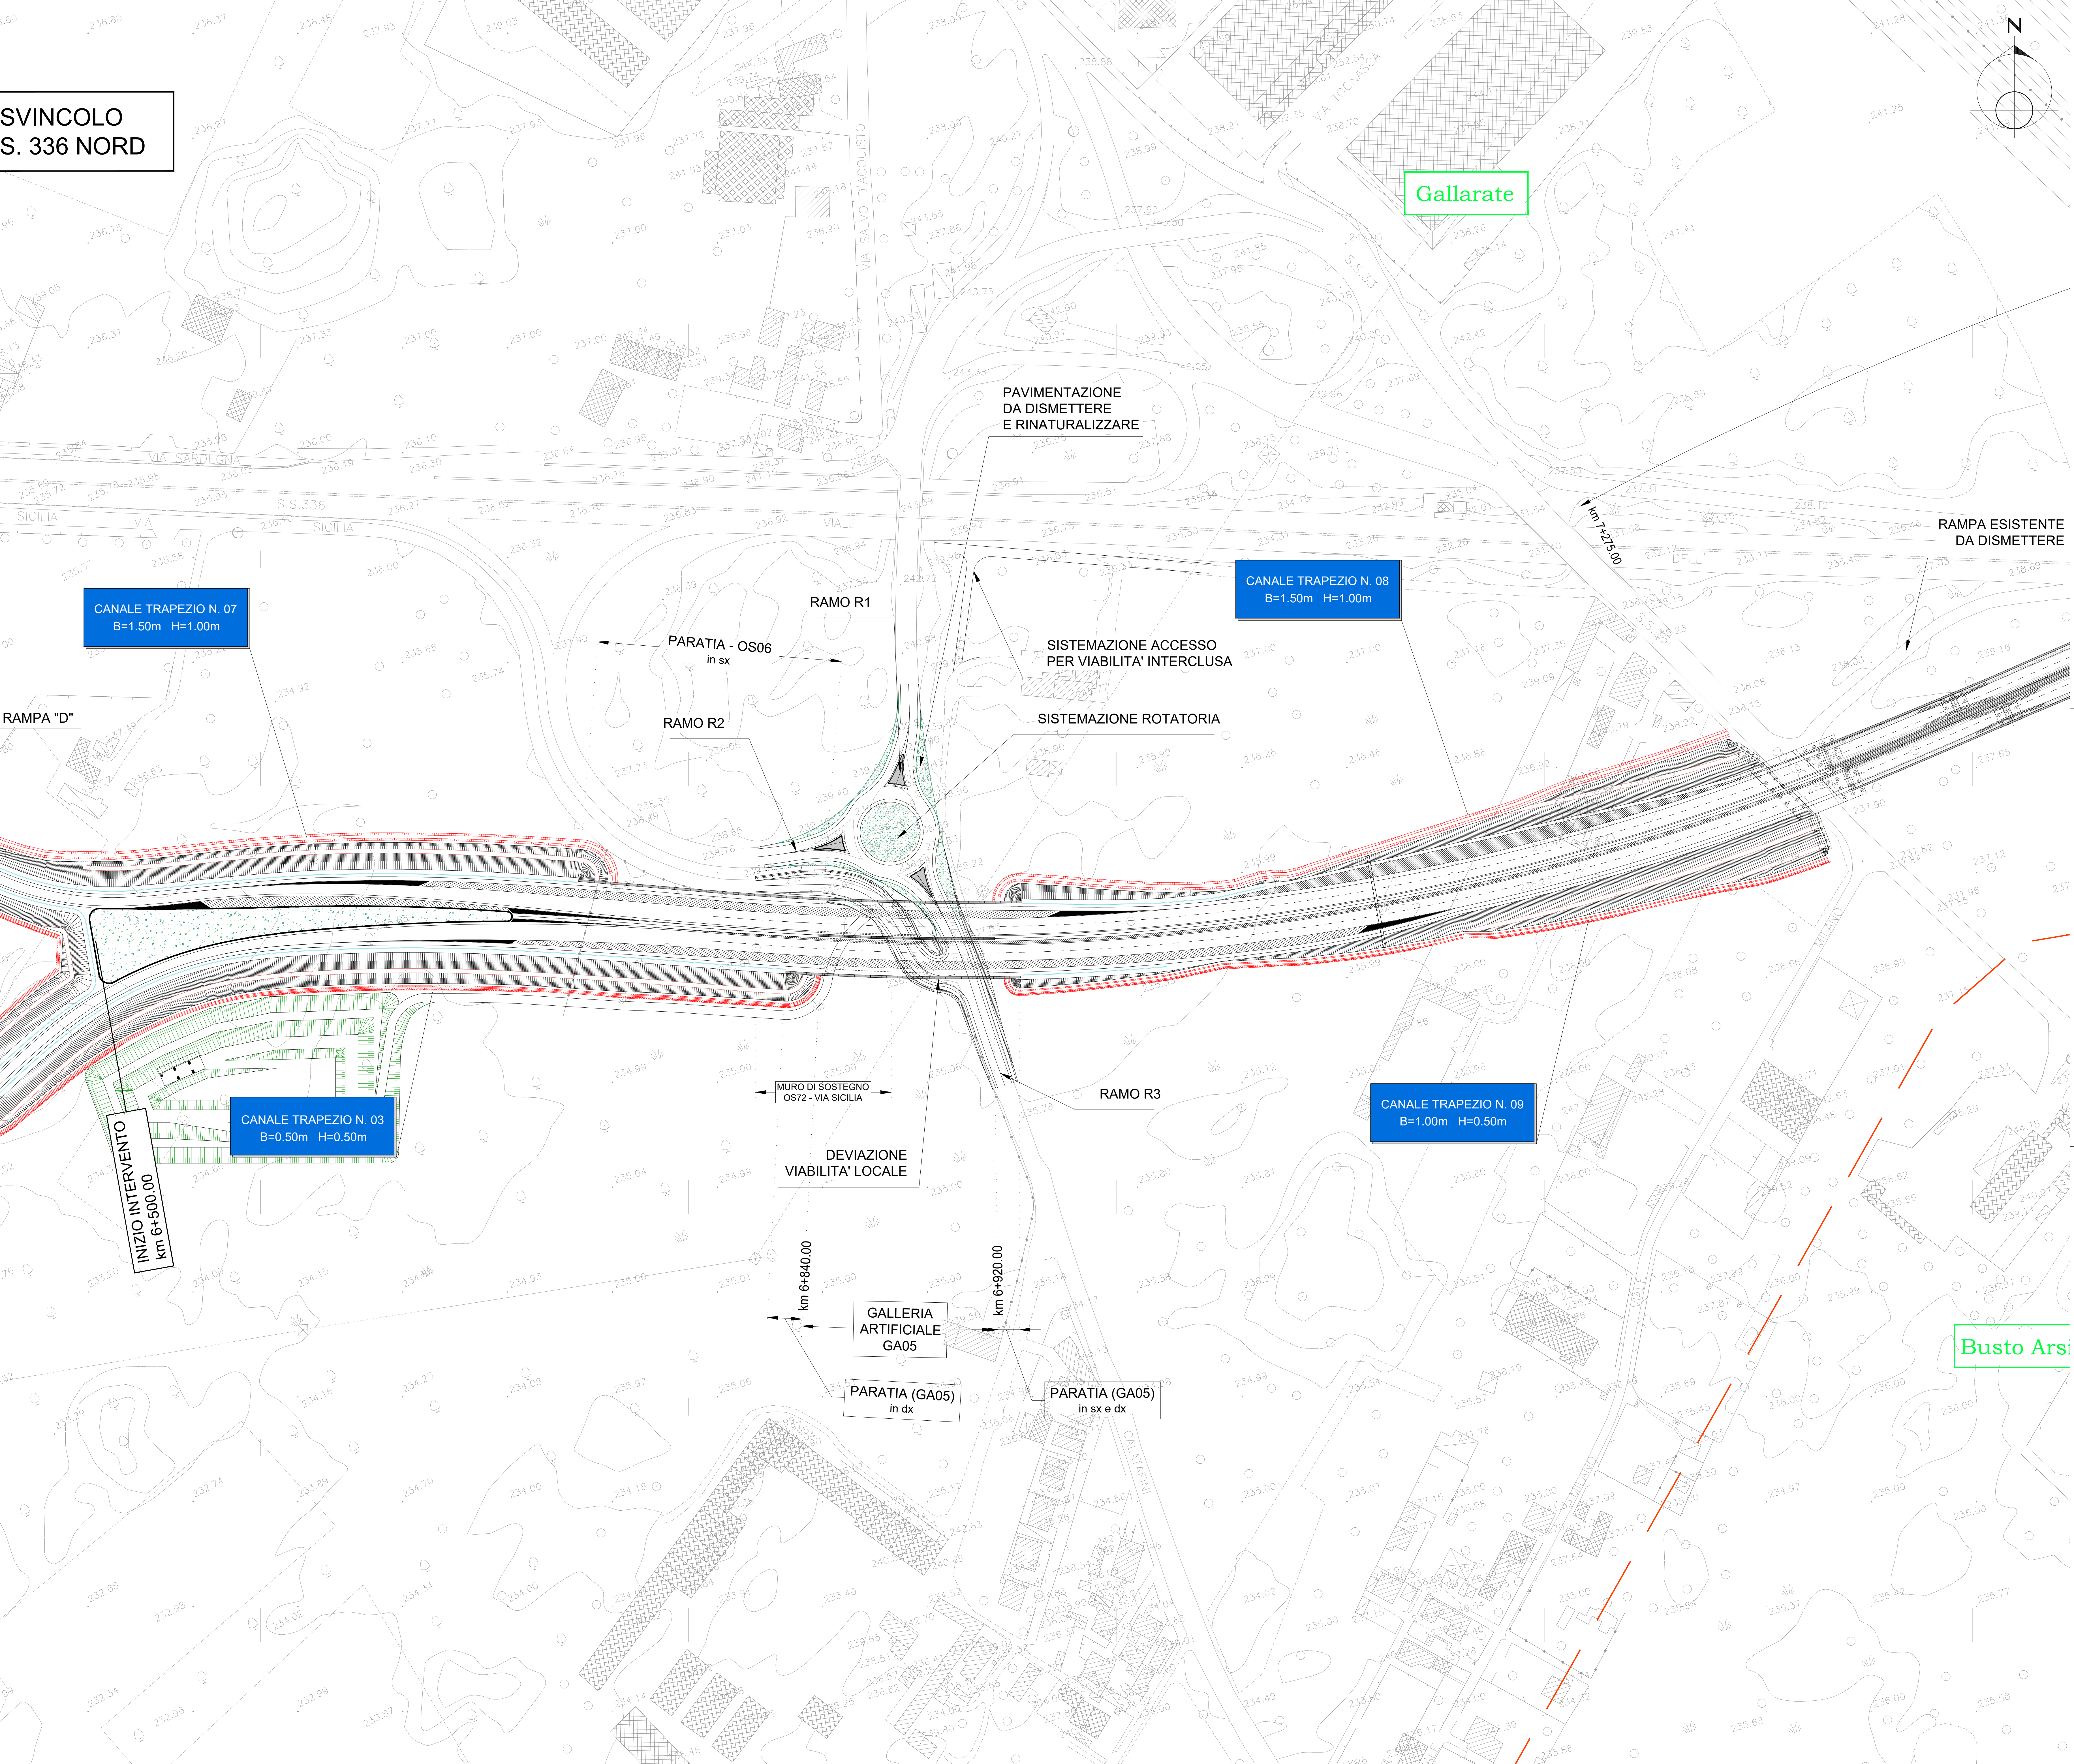


**SVINCOLO S. 336 NORD**

**Gallarate**

**Busto Arsiz**

**PIANTA CHIAVE**

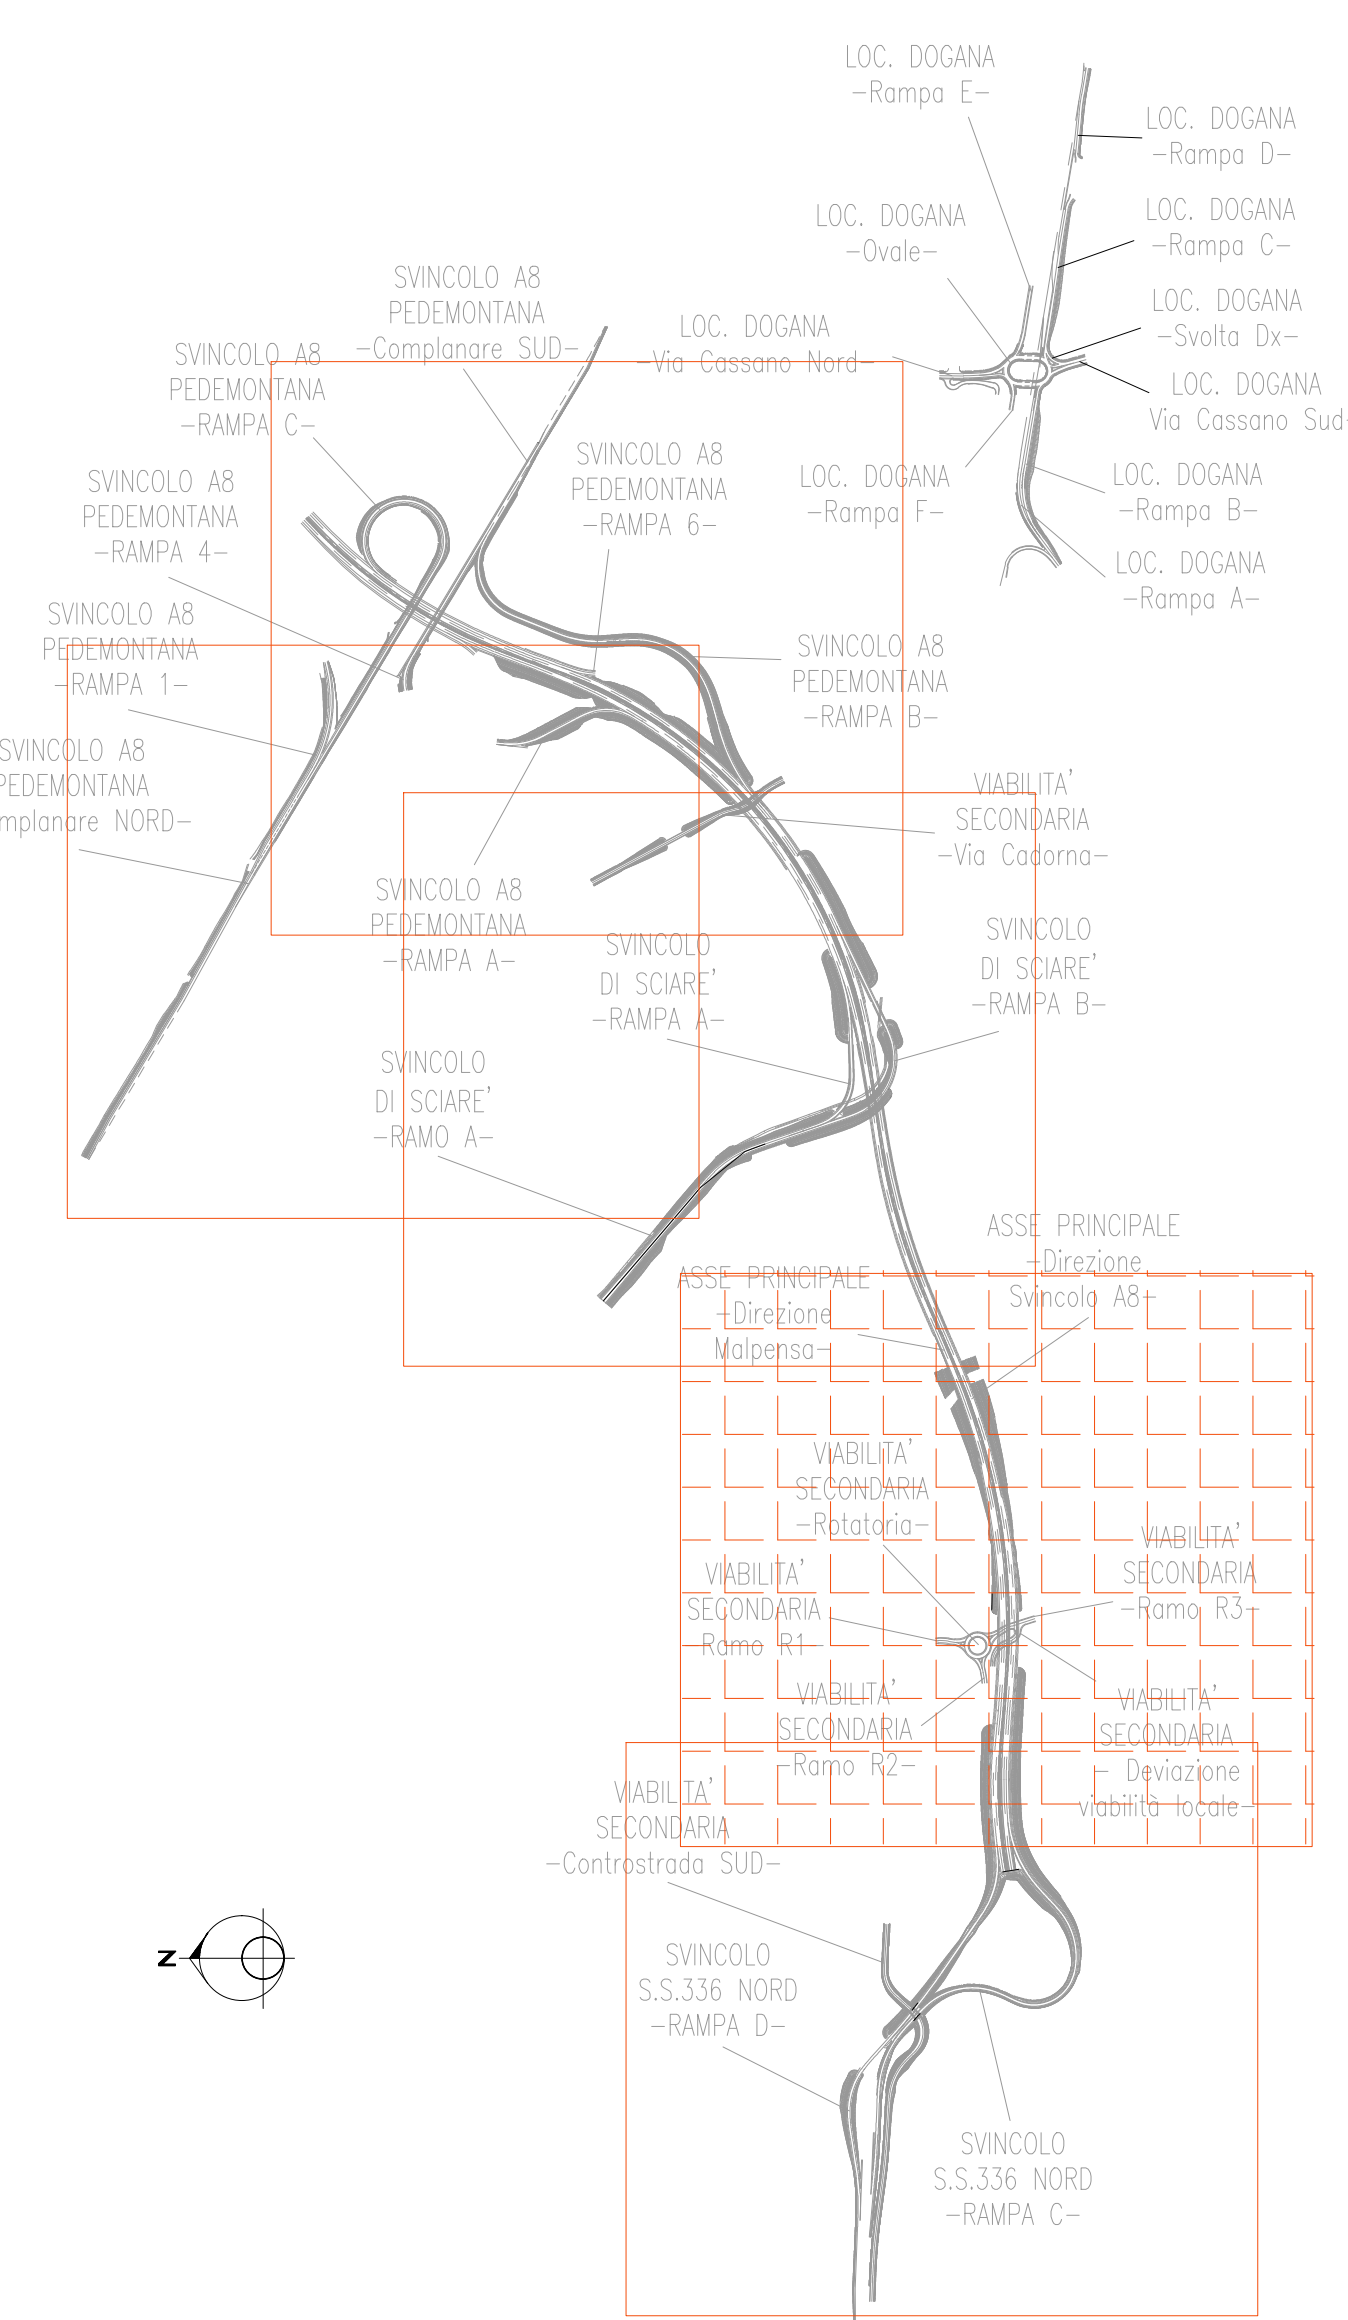

**INIZIO INTERVENTO  
km 6+500.00**

**MURO DI SOSTEGNO  
OS2 - VIA SICILIA**

**DEVIAZIONE  
VIABILITA' LOCALE**

**GALLERIA  
ARTIFICIALE  
GA05**

**PARATIA (GA05)  
in dx**

**PARATIA (GA05)  
in sx e dx**



**ANAS S.p.A.**  
Direzione Progettazione e Realizzazione Lavori

**NUOVA S.S. 341 "GALLARATESE" - TRATTO DA SAMARATE A CONFINE  
CON LA PROVINCIA DI NOVARA - TRATTO NORD**  
**STRALCIO FUNZIONALE DAL KM 6+500 (SVINCOLO S.S. 336 NORD)  
AL KM 8+844 (SVINCOLO AUTOSTRADA A8)  
"BRETTELLA DI GALLARATE"**

**PROGETTO ESECUTIVO**

 <small>Ing. Renato Del Prete</small>	 <small>Ing. Renato Del Prete</small>	 <small>Avv. Nicola Fattori</small>	 <small>Ing. Gabriele Biondi</small>
 <small>Ing. Renato Vanni</small>	 <small>Prof. Ing. Luigi Marzulli</small>	 <small>Ing. Giacomo Cognigni</small>	 <small>Dot. Carlo Dotti</small>

VISTO IL RESPONSABILE DEL PROCEDIMENTO: 
 RESPONSABILE INTEGRAZIONE DELLE PREVISIONI SPECIALISTICHE: 
 IL PROGETTISTA FIRMATARIO DELLA PRESTAZIONE: 
 GEOLOGO: 
 COORDINATORE DELLA SICUREZZA IN FASE DI PROGETTAZIONE: 

<b>FA012</b>	<b>F-PROGETTO IDRAULICO</b> FA - RETICOLO IDROGRAFICO Planimetria idraulica - Tavola 02 di 06
CODICE PROGETTO: <b>M1533</b> PROGETTO: <b>E</b> LIV. PROJ.: <b>1801</b> N. PROJ.: <b>1801</b>	NOME FILE: <b>FA012-PO0101DRPL03_A.dwg</b> CODICE ELAB.: <b>PO010101DRPL03</b> REVISIONE: <b>A</b> SCALA: <b>1:1.000</b>

C			
A	EMMISSIONE	Maggio 2021	ING. LUCREZIA POLI
B	REVISIONE		ING. VALERIO BIANCHI
REV.	DESCRIZIONE	DATA	REDAATTO