


PROFILO LONGITUDINALE  
SCALA 1:1000/100

**NOTE**

I SETTI (CFR. ELABORATO T00ID01DRFC02) HANNO PASSO 20 M ED H PARI A 40 CM A MENO DI SPECIFICHE INDICAZIONI SUI PROFILI.

- NR. SETTI H=40 CM: 34

- FOSSO TIPO: FS1

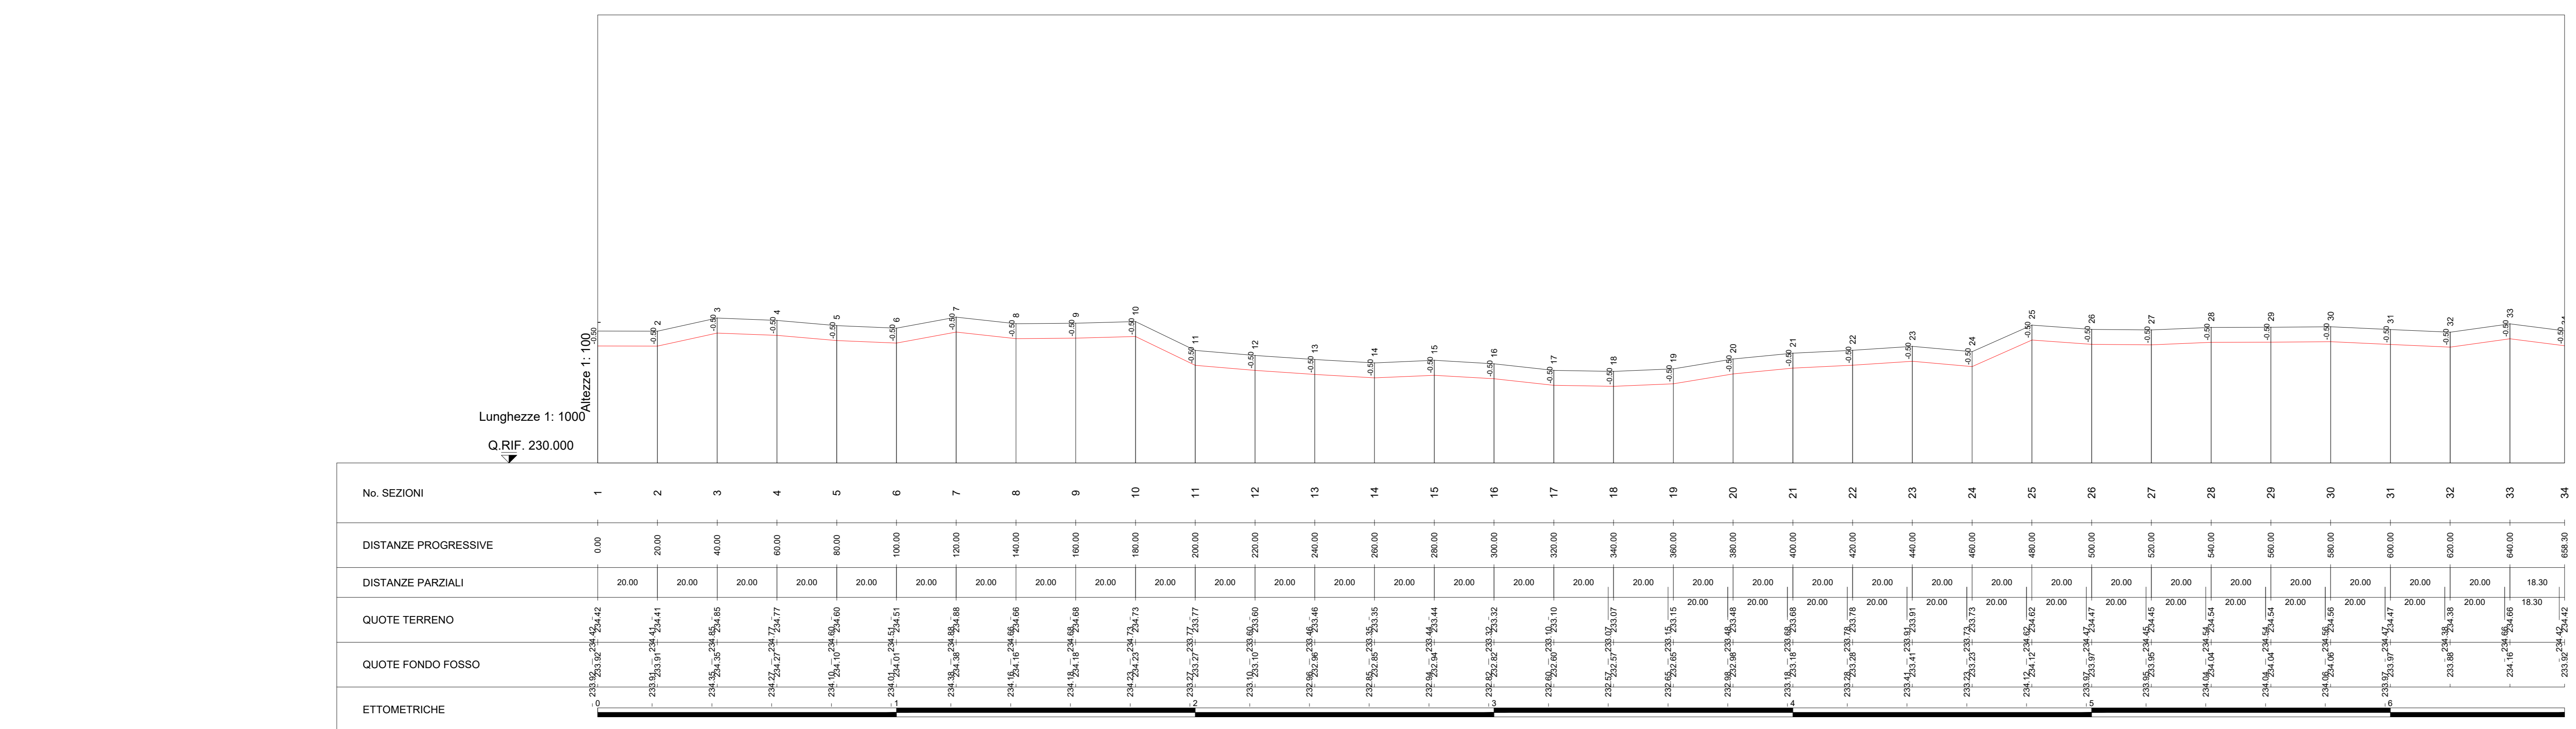

No. SEZIONI	1	2	3	4	5	6	7	8	9	10	11	12	13	14	15	16	17	18	19	20	21	22	23	24	25	26	27	28	29	30	31	32	33	34	
DISTANZE PROGRESSIVE	0.00	20.00	40.00	60.00	80.00	100.00	120.00	140.00	160.00	180.00	200.00	220.00	240.00	260.00	280.00	300.00	320.00	340.00	360.00	380.00	400.00	420.00	440.00	460.00	480.00	500.00	520.00	540.00	560.00	580.00	600.00	620.00	640.00	658.30	
DISTANZE PARZIALI		20.00	20.00	20.00	20.00	20.00	20.00	20.00	20.00	20.00	20.00	20.00	20.00	20.00	20.00	20.00	20.00	20.00	20.00	20.00	20.00	20.00	20.00	20.00	20.00	20.00	20.00	20.00	20.00	20.00	20.00	20.00	18.30		
ETTOMETRICHE																																			

**ANAS S.p.A.**  
Direzione Progettazione e Realizzazione Lavori

NUOVA S.S. 341 "GALLARATESE" - TRATTO DA SAMARATE A CONFINE  
CON LA PROVINCIA DI NOVARA - TRATTO NORD  
**STRALCIO FUNZIONALE DAL KM 6+500 (SVINCOLO S.S. 336 NORD)  
AL KM 8+844 (SVINCOLO AUTOSTRADA A8)  
"BRETTELLA DI GALLARATE"**

**PROGETTO ESECUTIVO**

STUDIO CORONA	ING. RENATO DEL PIRE	ECOPLAN	EC
ING. VITTORIO BIGNARDI	ING. RICCARDO DAL PRATO	ARCH. NICOLA FRATELLO	ING. GABRIELE BIGNARDI
ING. GIANLUIGI VERRI	ING. LUIGI MONTARSI	ING. GIUSEPPE ANTONI	ING. GIANLUIGI BIGNARDI
ING. GAA.M.	ING. SETAC	ING. ARKE	ING. GOTTI G. G. DANIELE GALLO

VISTO IL RESPONSABILE DEL PROCEDIMENTO  
RESPONSABILE INTEGRAZIONE DELLE PREVISIONI SPECIALISTICHE  
PROGETTISTA FIRMATARIO DELLA PRESTAZIONE  
GEOLOGO  
COORDINATORE DELLA SICUREZZA IN FASE DI PROGETTAZIONE

**FA023**

**F - PROGETTO IDRAULICO**  
FA - RETICOLO IDROGRAFICO  
Planimetria e profilo Canale Trapezio n. 06

CODICE PROGETTO	NOME FILE	REVISIONE	SCALA
M1533	FA023-T00ID01DRFP09_A.dwg	A	1:1000
PROGETTO	LIV. PROJ.	N. PROJ.	
ELAB.			
C			
B			
A	EMMISSIONE	Maggio 2021	ING. MICHELE SCITO
REV.	DESCRIZIONE	DATA	REDAITTO VERIFICATO APPROVATO