


PROFILO LONGITUDINALE
SCALA 1:1000/100


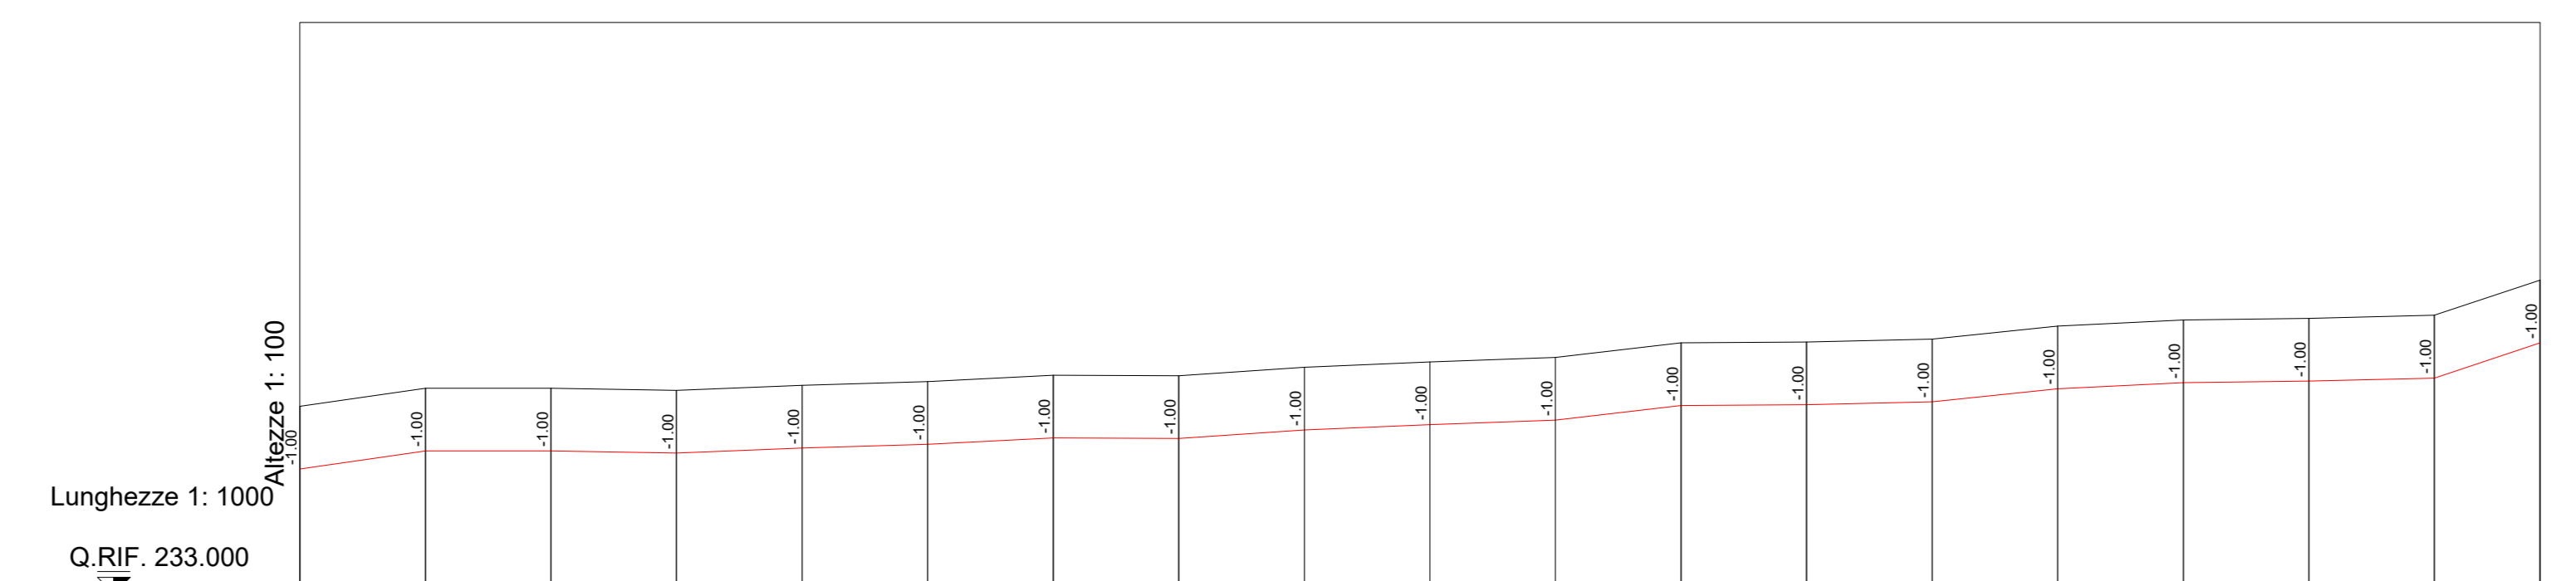

No. SEZIONI	1	2	3	4	5	6	7	8	9	10	11	12	13	14	15	16	17	18	19	
DISTANZE PROGRESSIVE	0.00	20.00	40.00	60.00	80.00	100.00	120.00	140.00	160.00	180.00	200.00	220.00	240.00	260.00	280.00	300.00	320.00	340.00	360.00	381.00
DISTANZE PARZIALI		20.00	20.00	20.00	20.00	20.00	20.00	20.00	20.00	20.00	20.00	20.00	20.00	20.00	20.00	20.00	20.00	20.00	20.00	16.81
QUOTE TERRENO	235.98	235.27	235.27	235.24	235.32	235.38	235.48	235.47	235.61	235.69	235.76	237.00	237.01	237.05	237.26	237.26	237.26	237.29	237.43	237.99
ETTOMETRICHE	0	1	2	3	4	5	6	7	8	9	10	11	12	13	14	15	16	17	18	19

NOTE
I SETTI (CFR. ELABORATO T001D01DRFC02) HANNO PASSO 20 M ED H PARI A 40 CM A MENO DI SPECIFICHE INDICAZIONI SUI PROFILI.
- NR. SETTI H=40 CM:19
- FOSSO TIPO: F53

anas ANAS S.p.A.
Gruppo Ferrovie Italiane
Direzione Progettazione e Realizzazione Lavori

NUOVA S.S. 341 "GALLARATESE" - TRATTO DA SAMARATE A CONFINE CON LA PROVINCIA DI NOVARA - TRATTO NORD
STRALCIO FUNZIONALE DAL KM 6+500 (SVINCOLO S.S. 336 NORD) AL KM 8+844 (SVINCOLO AUTOSTRADA A8) "BRETTELLA DI GALLARATE"

PROGETTO ESECUTIVO

STUDIO CORONA	ING. RENATO DEL PIRE	ECOPLAN	EC
ING. MARCO BIGNARDI	ING. RENATO DEL PIRE	ARCH. NICOLA FERRARI	ING. GABRIELE BIGNARDI

VISTO IL RESPONSABILE DEL PROCEDIMENTO
RESPONSABILE INTEGRAZIONE DELLE PREVISIONI SPECIALISTICHE
IL PROGETTISTA FIRMATARIO DELLA PRESTAZIONE SPECIALISTICA
GEOLOGO
COORDINATORE DELLA SICUREZZA IN FASE DI PROGETTAZIONE

FA025
F - PROGETTO IDRAULICO
FA - RETICOLO IDROGRAFICO
Planimetria e profilo Canale Trapezio n. 08

CODICE PROGETTO	LV. PROJ.	N. PROJ.	NOME FILE	REVISIONE	SCALA:
M1533	E	1801	FA025-T001D01DRFP11_A.dwg	A	1:1000
PROGETTO	ELAB.	ELAB.	T001D01DRFP11		
C					
B					
A	EMMISSIONE	Maggio 2021	ING. MICHELE SCITO	ING. VALERIO BALETTI	ING. RENATO DEL PIRE
REV.	DESCRIZIONE	DATA	REDATTO	VERIFICATO	APPROVATO