


PROFILO LONGITUDINALE
SCALA 1:1000/100



NOTE

I SETTI (CFR. ELABORATO T00ID01IDRDC02) HANNO PASSO 20 M ED H PARI A 40 CM A MENO DI SPECIFICHE INDICAZIONI SUI PROFILI.

- NR. SETTI H=40 CM: 32
- NR. SETTI H=60 CM: 26
- FOSSO TIPO: FS2

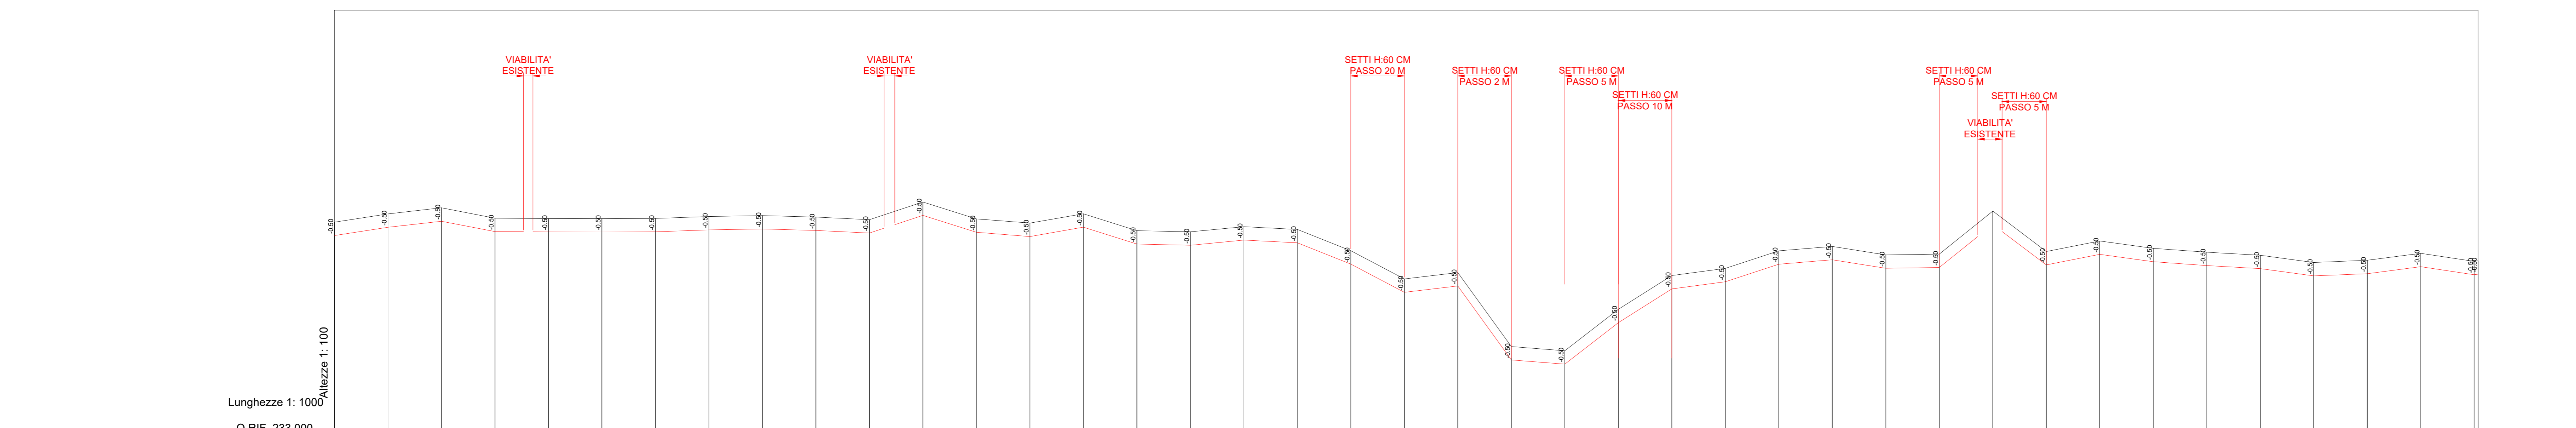

No. SEZIONI	1	2	3	4	5	6	7	8	9	10	11	12	13	14	15	16	17	18	19	20	21	22	23	24	25	26	27	28	29	30	31	32	33	34	35	36	37	38	39	40						
DISTANZE PROGRESSIVE	0.00	20.00	40.00	60.00	80.00	100.00	120.00	140.00	160.00	180.00	200.00	220.00	240.00	260.00	280.00	300.00	320.00	340.00	360.00	380.00	400.00	420.00	440.00	460.00	480.00	500.00	520.00	540.00	560.00	580.00	600.00	620.00	640.00	660.00	680.00	700.00	720.00	740.00	760.00	780.00	800.00					
DISTANZE PARZIALI		20.00	20.00	20.00	20.00	20.00	20.00	20.00	20.00	20.00	20.00	20.00	20.00	20.00	20.00	20.00	20.00	20.00	20.00	20.00	20.00	20.00	20.00	20.00	20.00	20.00	20.00	20.00	20.00	20.00	20.00	20.00	20.00	20.00	20.00	20.00	20.00	20.00	20.00	20.00	20.00	20.00	20.00			
QUOTE TERRENO	241.28	241.59	241.82	241.43	241.42	241.41	241.42	241.49	241.52	241.47	241.37	241.53	241.44	241.24	241.59	242.95	242.92	241.11	241.01	240.51	239.71	238.95	238.63	238.48	238.02	238.19	239.29	239.55	240.21	240.37	240.05	240.09	241.69	242.18	242.58	243.30	243.85	243.15	242.05	239.77	239.86	242.12	239.58			
QUOTE FONDO FOSSO	240.78	241.09	241.32	240.93	240.92	240.91	240.92	240.99	241.02	240.97	240.87	241.03	240.94	240.74	241.09	242.45	242.42	240.61	240.51	240.01	239.21	238.45	238.13	237.98	237.52	237.69	238.79	239.05	239.71	239.87	239.55	239.59	241.19	241.68	242.08	242.80	243.35	242.65	241.55	239.27	239.36	241.62	239.08			
ETTOMETRICHE	0	

anas ANAS S.p.A.
GRUPPO IRI ITALIANE Direzione Progettazione e Realizzazione Lavori

NUOVA S.S. 341 "GALLARATESE" - TRATTO DA SAMARATE A CONFINE CON LA PROVINCIA DI NOVARA - TRATTO NORD
STRALCIO FUNZIONALE DAL KM 6+500 (SVINCOLO S.S. 336 NORD) AL KM 8+844 (SVINCOLO AUTOSTRADA A8) "BRETTELLA DI GALLARATE"

PROGETTO ESECUTIVO

STUDIO CORONA, UNING, SETAC, ARKE, ECOPLAN, G.A.A.M., etc.

VISTO IL RESPONSABILE DEL PROCEDIMENTO, RESPONSABILE DELLA PROGETTAZIONE, IL PROGETTISTA FIRMATARIO DELLA PRESTAZIONE, IL GEOLOGO, IL COORDINATORE DELLA SICUREZZA IN FASE DI PROGETTAZIONE.

FA029 F - PROGETTO IDRAULICO
FA - RETICOLO IDROGRAFICO
Planimetria e profilo Canale Trapezio n. 12

CODICE PROGETTO: FA029-T00ID01IDRFP15_A.dwg
PROGETTO: M1533 E 1801
NOME FILE: FA029-T00ID01IDRFP15_A.dwg
REVISIONE: A
SCALA: 1:1000

EMMISSIONE: Maggio 2021
REDAZIONE: ING. MICHELE SCITO
VERIFICATO: ING. VALERIO BAUETTI
APPROVATO: ING. RENATO DEL PRETE