


SEZIONE TIPOLOGICA STRADA ARGINALE E
RAMO A SVINCOLO DI SCIARE
SCALA 1:50

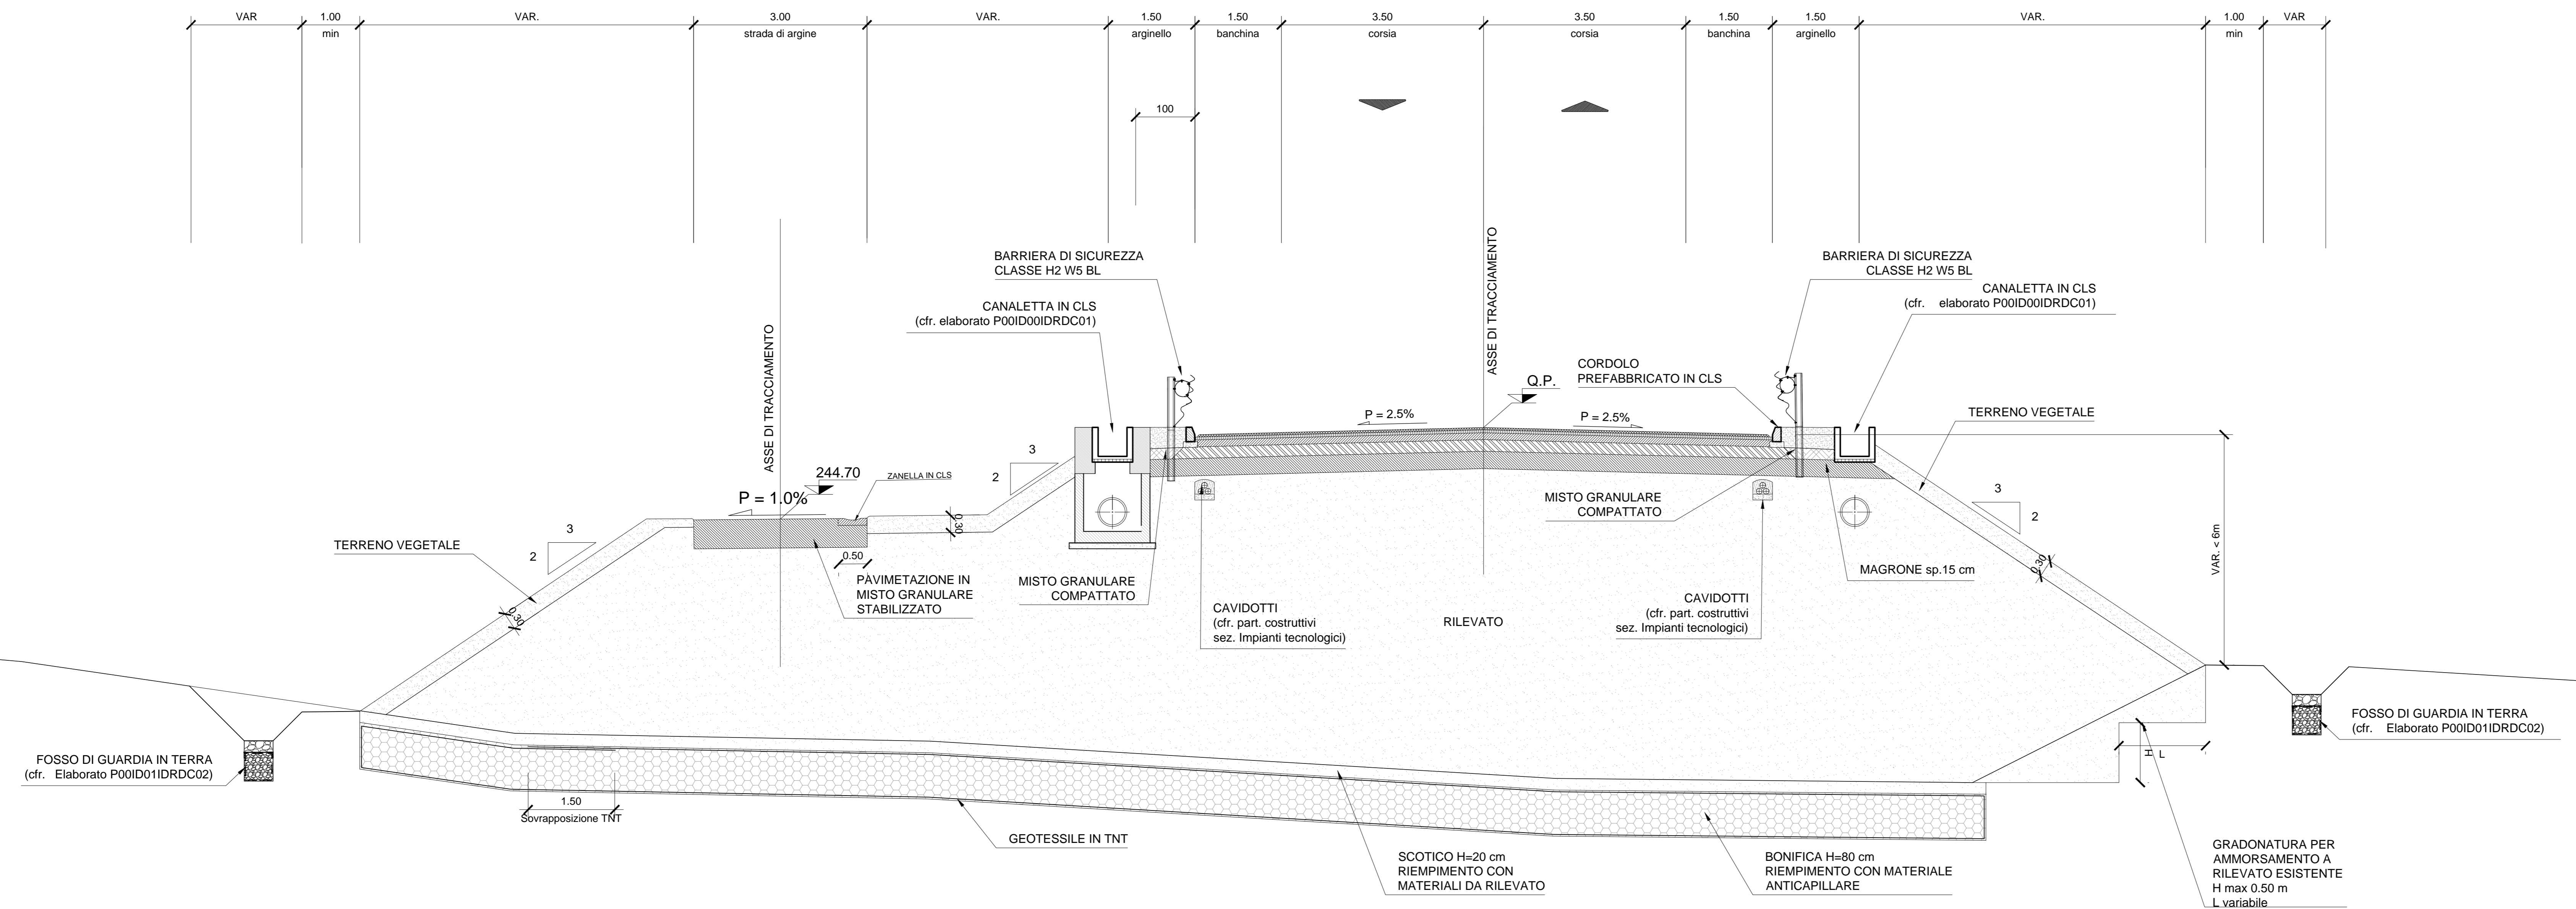

anas ANAS S.p.A.
GRUPPO FS ITALIANE Direzione Progettazione e Realizzazione Lavori

NUOVA S.S. 341 "GALLARATESE" - TRATTO DA SAMARATE A CONFINE
CON LA PROVINCIA DI NOVARA - TRATTO NORD
STRALCIO FUNZIONALE DAL KM 6+500 (SVINCOLO S.S. 336 NORD)
AL KM 8+844 (SVINCOLO AUTOSTRADA A8)
"BRETTELLA DI GALLARATE"

PROGETTO ESECUTIVO

STUDIO CORONA	ING. VITTORIO BIANCHI	ING. RENATO DEL PRETE	ECOPLAN	GG
ING. RENATO DEL PRETE	ING. VITTORIO BIANCHI	ING. RENATO DEL PRETE	ING. VITTORIO BIANCHI	ING. RENATO DEL PRETE
CONSORZIO UNING	SETAC	ARKE	DOT. G. BELLINI	DOT. G. BELLINI
ING. RENATO DEL PRETE	ING. VITTORIO BIANCHI	ING. RENATO DEL PRETE	ING. VITTORIO BIANCHI	ING. RENATO DEL PRETE

VISTO IL RESPONSABILE DEL PROCEDIMENTO
RESPONSABILE INTEGRAZIONE NELLE PRESTAZIONI SPECIALISTICHE
IL PROGETTISTA FIRMATARIO DELLA PRESTAZIONE
GEOLOGO
COORDINATORE DELLA SICUREZZA IN FASE DI PROGETTAZIONE

Dot. Ing. Giancarlo LUCIGO
Ing. Renato DEL PRETE
Ing. Vittorio BIANCHI
Prof. Ing. Giuseppe LUIGI MONTESER

FA038

F - PROGETTO IDRAULICO
FA - RETICOLO IDROGRAFICO
Sezione tipo strada arginale

CODICE PROGETTO	NOME FILE	REVISIONE	SCALA:
PROGETTO	FA038-T00D01DRST01_A.dwg		
UV. PROG.	N. PROG.		
M1533	E 1801	CODICE ELAB. T00D01DRST01	A 1:50

C				
B				
A	EMMISSIONE	Maggio 2021	ING. LUIGI POLI	ING. VALERIO BIANCHI
REV.	DESCRIZIONE	DATA	REDATTO	VERIFICATO
				APPROVATO