


LEGENDA	
	COLLETTORE IN ACCIAIO Ø250 mm
	COLLETTORE IN ACCIAIO Ø400 mm
	COLLETTORE IN ACCIAIO Ø500 mm
	COLLETTORE IN ACCIAIO Ø600 mm
	COLLETTORE IN ACCIAIO Ø800 mm
	COLLETTORE IN PEAD Ø250 mm
	COLLETTORE IN PEAD Ø400 mm
	COLLETTORE IN PEAD Ø500 mm
	COLLETTORE IN PEAD Ø600 mm
	COLLETTORE IN PEAD Ø800 mm
	COLLETTORE IN PEAD Ø1000 mm
	COLLETTORE IN PEAD Ø1200 mm
	POZZETTO PREFABBRICATO IN C.A.
	CADITOIA VIADOTTO

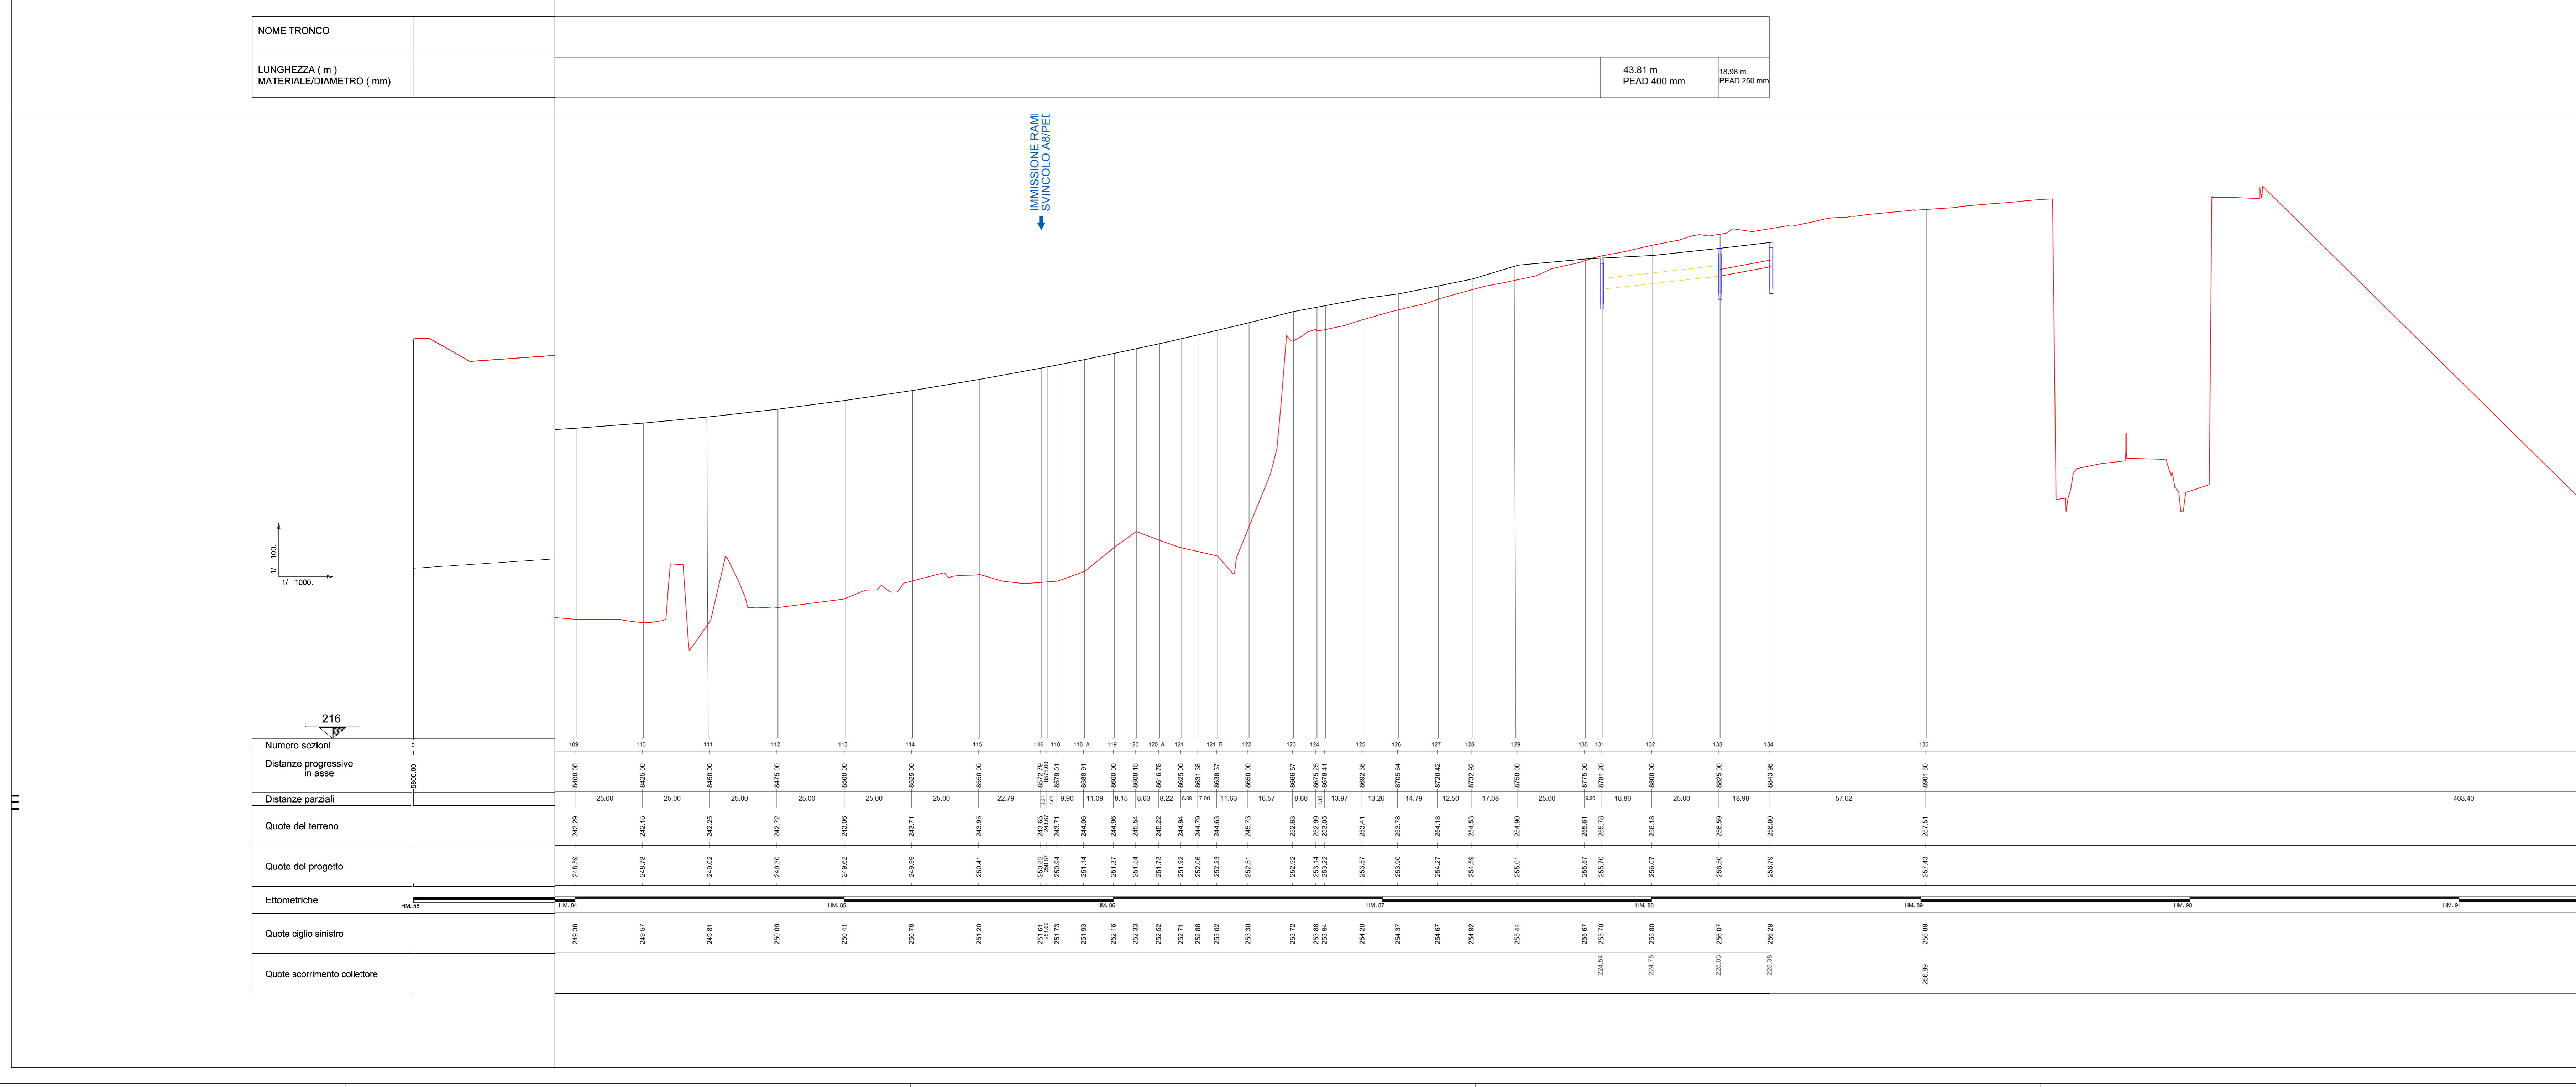

ANAS S.p.A.
Direzione Progettazione e Realizzazione Lavori

NUOVA S.S. 341 "GALLARATESE" - TRATTO DA SAMARATE A CONFINE CON LA PROVINCIA DI NOVARA - TRATTO NORD

STRALCIO FUNZIONALE DAL KM 6+500 (SVINCOLO S.S. 336 NORD) AL KM 8+844 (SVINCOLO AUTOSTRADA A8) "BRETELLA DI GALLARATE"

PROGETTO ESECUTIVO

VISTO IL RESPONSABILE DEL PROCEDIMENTO

RESPONSABILE INTEGRAZIONE DELLA PRESTAZIONE SPECIFICHE

IL PROGETTISTA FIRMATARIO DELLA PRESTAZIONE SPECIFICHE

GEOLOGO

COORDINATORE DELLA SICUREZZA IN FASE DI PROGETTAZIONE

Dott. Ing. Giancarlo LUONGO

Ing. Vittorio BACETTI

Prof. Ing. Carlo Luigi MONTERISI

Ing. Gianluigi RANIERI

FB 012

F-B - RACCOLTA ACQUE DI PIATTAFORMA
Profilo smaltimento acque di piattaforma
Asse Principale- TAV. 4 di 6

CODICE PROGETTO	PROGETTO	REV. PROG.	N. PROG.	NOME FILE	REVISIONE	SCALA:
M1533	E	18	01	FB012-POI02IDRFP04_A.dwg	A	1:1000/1:100
CODICE ELAB.	P010102IDRFP04					

C					
B					
A	EMISSIONE	Maggio 2021	ING. NICOLA DEL PRETE	ING. VALERIO BACETTI	ING. RENATO DEL PRETE
REV.	DESCRIZIONE	DATA	REDATTO	VERIFICATO	APPROVATO