


LEGENDA	
	COLLETTORE IN ACCIAIO Ø250 mm
	COLLETTORE IN ACCIAIO Ø400 mm
	COLLETTORE IN ACCIAIO Ø500 mm
	COLLETTORE IN ACCIAIO Ø600 mm
	COLLETTORE IN ACCIAIO Ø800 mm
	COLLETTORE IN PEAD Ø250 mm
	COLLETTORE IN PEAD Ø400 mm
	COLLETTORE IN PEAD Ø500 mm
	COLLETTORE IN PEAD Ø600 mm
	COLLETTORE IN PEAD Ø800 mm
	COLLETTORE IN PEAD Ø1000 mm
	COLLETTORE IN PEAD Ø1200 mm
	POZZETTO PREFABBRICATO IN C.A.
	CADITOIA VIADOTTO

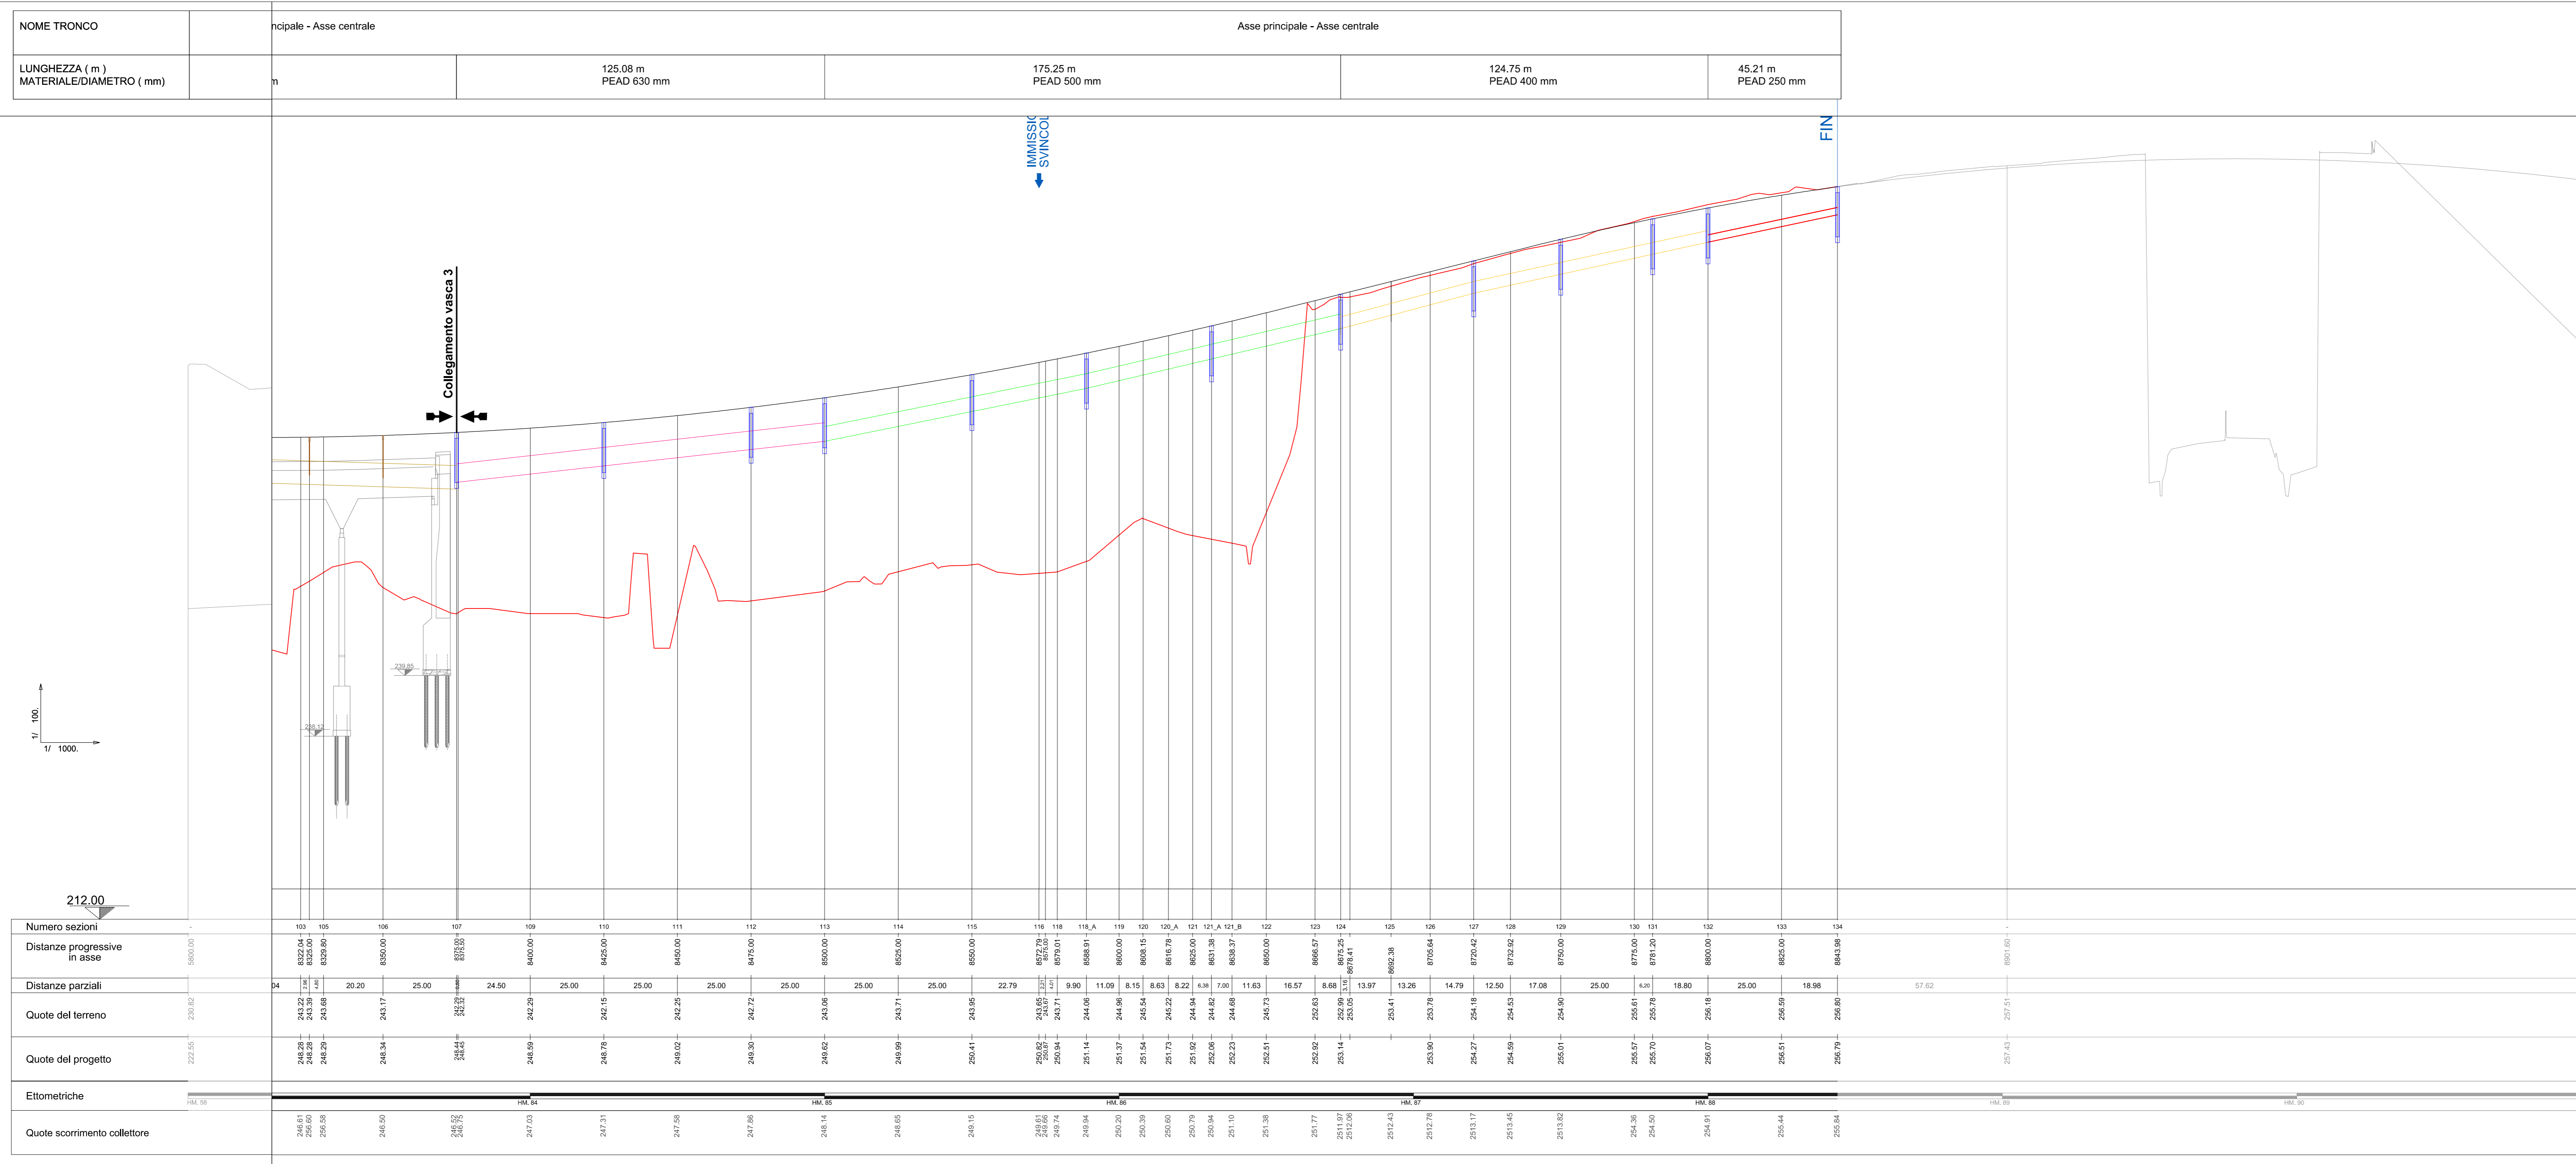

**ANAS S.p.A.**  
Direzione Progettazione e Realizzazione Lavori

NUOVA S.S. 341 "GALLARATESE" - TRATTO DA SAMARATE A CONFINE CON LA PROVINCIA DI NOVARA - TRATTO NORD

**STRALCIO FUNZIONALE DAL KM 6+500 (SVINCOLO S.S. 336 NORD) AL KM 8+844 (SVINCOLO AUTOSTRADA A8) "BRETTELLA DI GALLARATE"**

**PROGETTO ESECUTIVO**

<b>STUDIO CORONA</b> Ing. Renato Vanni	<b>UNING</b> Ing. Roberto Vanni	<b>GA&amp;M</b> Ing. Roberto Vanni	<b>SETAC</b> Ing. Roberto Vanni	<b>ARKE</b> Ing. Roberto Vanni	<b>DOTI GOL. SANDO RALLO</b> Ing. Roberto Vanni
---	------------------------------------	---------------------------------------	------------------------------------	-----------------------------------	--

VISTO IL RESPONSABILE DEL PROCEDIMENTO: **ING. RENATO DEL PRETE**

RESPONSABILE INTEGRATORE DELLA PRESTAZIONE SPECIALE: **ING. RENATO DEL PRETE**

IL PROGETTISTA FIRMATARIO DELLA PRESTAZIONE SPECIALE: **ING. RENATO DEL PRETE**

GEOLOGO: **ING. RENATO DEL PRETE**

COORDINATORE DELLA SICUREZZA IN FASE DI PROGETTAZIONE: **ING. RENATO DEL PRETE**

**FB 014**

**F-PROGETTO IDRALICO**  
FB-RACCOLTA ACQUE DI PIATTAFORMA  
Asse Principale - TAV. 6 di 6

CODICE PROGETTO: **M1533** | LIV. PROJ.: **E** | N. PROJ.: **1801** | CODICE ELAB.: **P001D02IDRFP06** | REVISIONE: **A** | SCALA: **1:1000/1:100**

C				
B				
A	EMMISSIONE	Maggio 2021	ING. NICOLA DEL CAICA	ING. VALERIO BAILETTI
REV.	DESCRIZIONE	DATA	REDATTO	VERIFICATO
				ING. RENATO DEL PRETE