


LEGENDA	
	COLLETTORE IN ACCIAIO Ø250 mm
	COLLETTORE IN ACCIAIO Ø400 mm
	COLLETTORE IN ACCIAIO Ø500 mm
	COLLETTORE IN ACCIAIO Ø600 mm
	COLLETTORE IN ACCIAIO Ø800 mm
	COLLETTORE IN PEAD Ø250 mm
	COLLETTORE IN PEAD Ø400 mm
	COLLETTORE IN PEAD Ø500 mm
	COLLETTORE IN PEAD Ø630 mm
	COLLETTORE IN PEAD Ø800 mm
	COLLETTORE IN PEAD Ø1000 mm
	COLLETTORE IN PEAD Ø1200 mm
	COLLETTORE IN PEAD Ø1200* mm
	POZZETTO PREFABBRICATO IN C.A.
	CADITOIA VIADOTTO

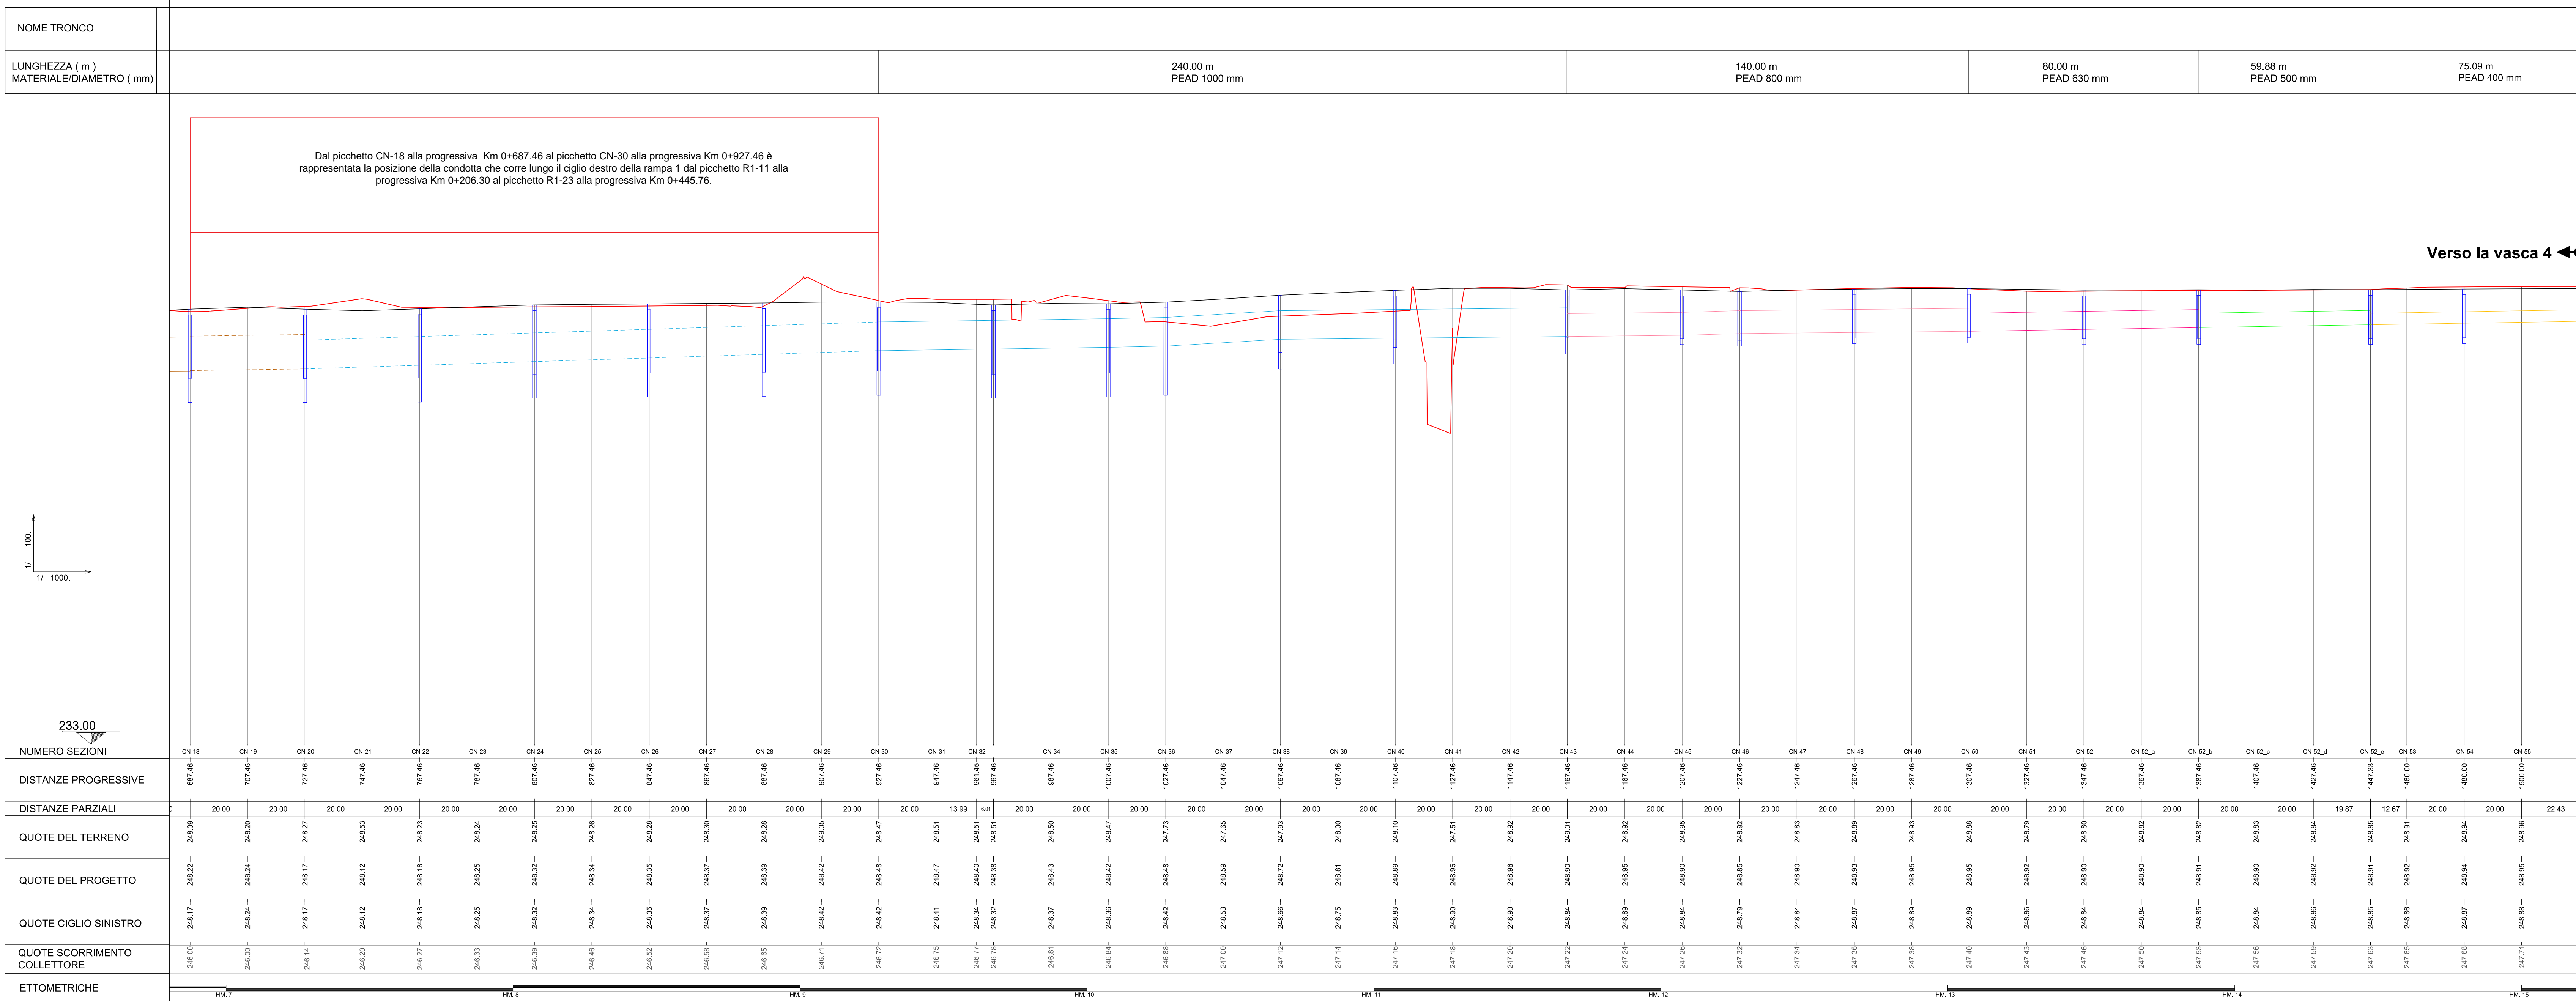

ANAS S.p.A.
Direzione Progettazione e Realizzazione Lavori

NUOVA S.S. 341 "GALLARATESE" - TRATTO DA SAMARATE A CONFINE CON LA PROVINCIA DI NOVARA - TRATTO NORD
STRALCIO FUNZIONALE DAL KM 6+500 (SVINCOLO S.S. 336 NORD) AL KM 8+844 (SVINCOLO AUTOSTRADA A8) "BRETTOLA DI GALLARATE"

PROGETTO ESECUTIVO

F-PROGETTO IDRAULICO
FB - RACCOLTA ACQUE DI PIATTAFORMA
Profilo smaltimento acque di piattaforma
Svincolo Pedemontana Complanare NORD + RAMPA C - TAV. 2 di 2

FB024

CODICE PROGETTO	NOME FILE	REVISIONE	SCALA:
FB024-POID02DRFP16_A.dwg		A	1:1000/1:100

PROGETTO	LIV. PROG.	N. PROG.	CODICE	ELAB.
M1533	E	1801	P001D021DRFP16	

REV.	DESCRIZIONE	DATA	REDAITTO	VERIFICATO	APPROVATO
A	EMISIONE	Maggio 2021	ING. NICOLA DEL PRETE	ING. VALERIO SAGGI	ING. RENATO DEL PRETE