


LEGENDA	
[Symbol]	COLLETTORE IN ACCIAIO Ø250 mm
[Symbol]	COLLETTORE IN ACCIAIO Ø400 mm
[Symbol]	COLLETTORE IN ACCIAIO Ø500 mm
[Symbol]	COLLETTORE IN ACCIAIO Ø600 mm
[Symbol]	COLLETTORE IN ACCIAIO Ø800 mm
[Symbol]	COLLETTORE IN PEAD Ø250 mm
[Symbol]	COLLETTORE IN PEAD Ø400 mm
[Symbol]	COLLETTORE IN PEAD Ø500 mm
[Symbol]	COLLETTORE IN PEAD Ø630 mm
[Symbol]	COLLETTORE IN PEAD Ø800 mm
[Symbol]	COLLETTORE IN PEAD Ø1000 mm
[Symbol]	COLLETTORE IN PEAD Ø1200 mm
[Symbol]	POZZETTO PREFABBRICATO IN C.A.
[Symbol]	CADITOIA VIADOTTO

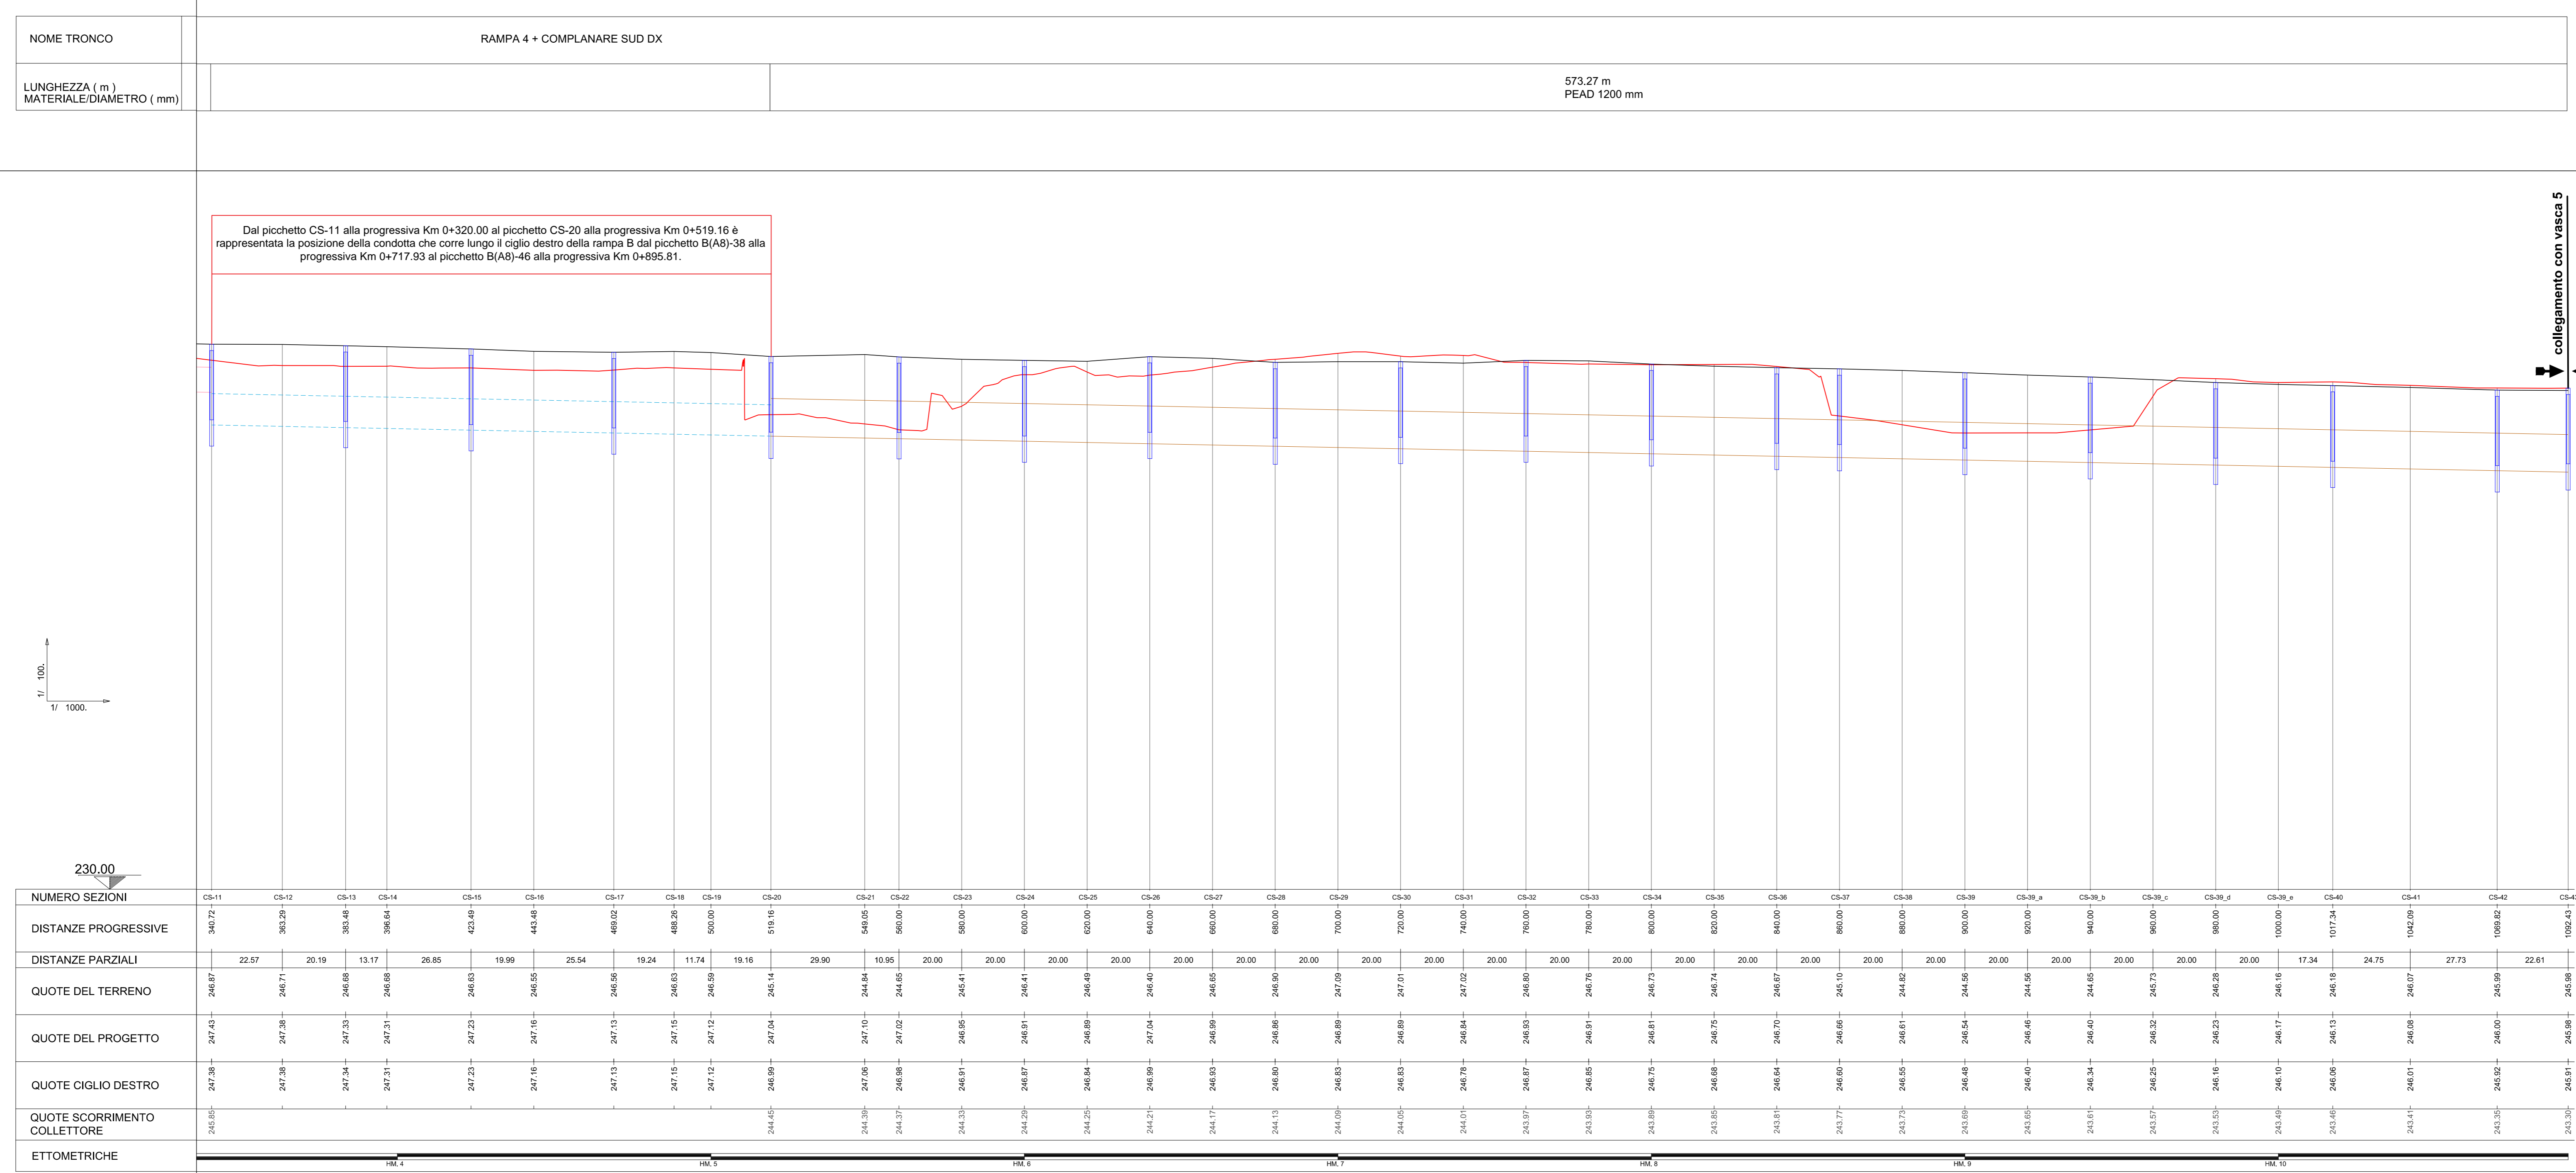

**ANAS S.p.A.**  
Direzione Progettazione e Realizzazione Lavori

NUOVA S.S. 341 "GALLARATESE" - TRATTO DA SAMARATE A CONFINE CON LA PROVINCIA DI NOVARA - TRATTO NORD  
STRALCIO FUNZIONALE DAL KM 6+500 (SVINCOLO S.S. 336 NORD) AL KM 8+844 (SVINCOLO AUTOSTRADA A8) "BRETTELLA DI GALLARATE"

**PROGETTO ESECUTIVO**

STUDIO CORONA	ING. VALERIO BIANCHI	ING. RENATO DEL PRETE	ECOPLAN	EG
ING. RENATO VASSI	ING. VALERIO BIANCHI	ING. RENATO DEL PRETE	ING. NICOLA DEL PRETE	ING. VALERIO BIANCHI
ING. RENATO VASSI	ING. VALERIO BIANCHI	ING. RENATO DEL PRETE	ING. NICOLA DEL PRETE	ING. VALERIO BIANCHI
ING. RENATO VASSI	ING. VALERIO BIANCHI	ING. RENATO DEL PRETE	ING. NICOLA DEL PRETE	ING. VALERIO BIANCHI

VISTO IL RESPONSABILE DEL PROCEDIMENTO

RESPONSABILE INTEGRATORE DELLE PREVISIONI SPECIALISTICHE

PROGETTISTA FIRMATARIO DELLA PRESTAZIONE

GEOLOGO

COORDINATORE DELLA SICUREZZA IN FASE DI PROGETTAZIONE

**FB026**

**F-PROGETTO IDRAULICO**  
FB - RACCOLTA ACQUE DI PIATTAFORMA  
Profilo smaltimento acque di piattaforma  
Svincolo Pedemontana Complanare SUD+ RAMPA 4 - TAV. 2 di 2

CODICE PROGETTO: FB026-POID02DRFP18\_A.dwg

REVISIONE: A

SCALA: 1:1000/1:100

PROGETTO: M1533

LIV. PROJ.: E

N. PROJ.: 1801

CODICE ELAB.: P001D021DRFP18

REVISIONE: A

SCALA: 1:1000/1:100

REV.	DESCRIZIONE	DATA	REDAITTO	VERIFICATO	APPROVATO
C					
B					
A	EMISSIONE	Maggio 2021	ING. NICOLA DEL PRETE	ING. VALERIO BIANCHI	ING. RENATO DEL PRETE