



PLANIMETRIA DI INQUADRAMENTO - 1 di 2
SCALA 1:500

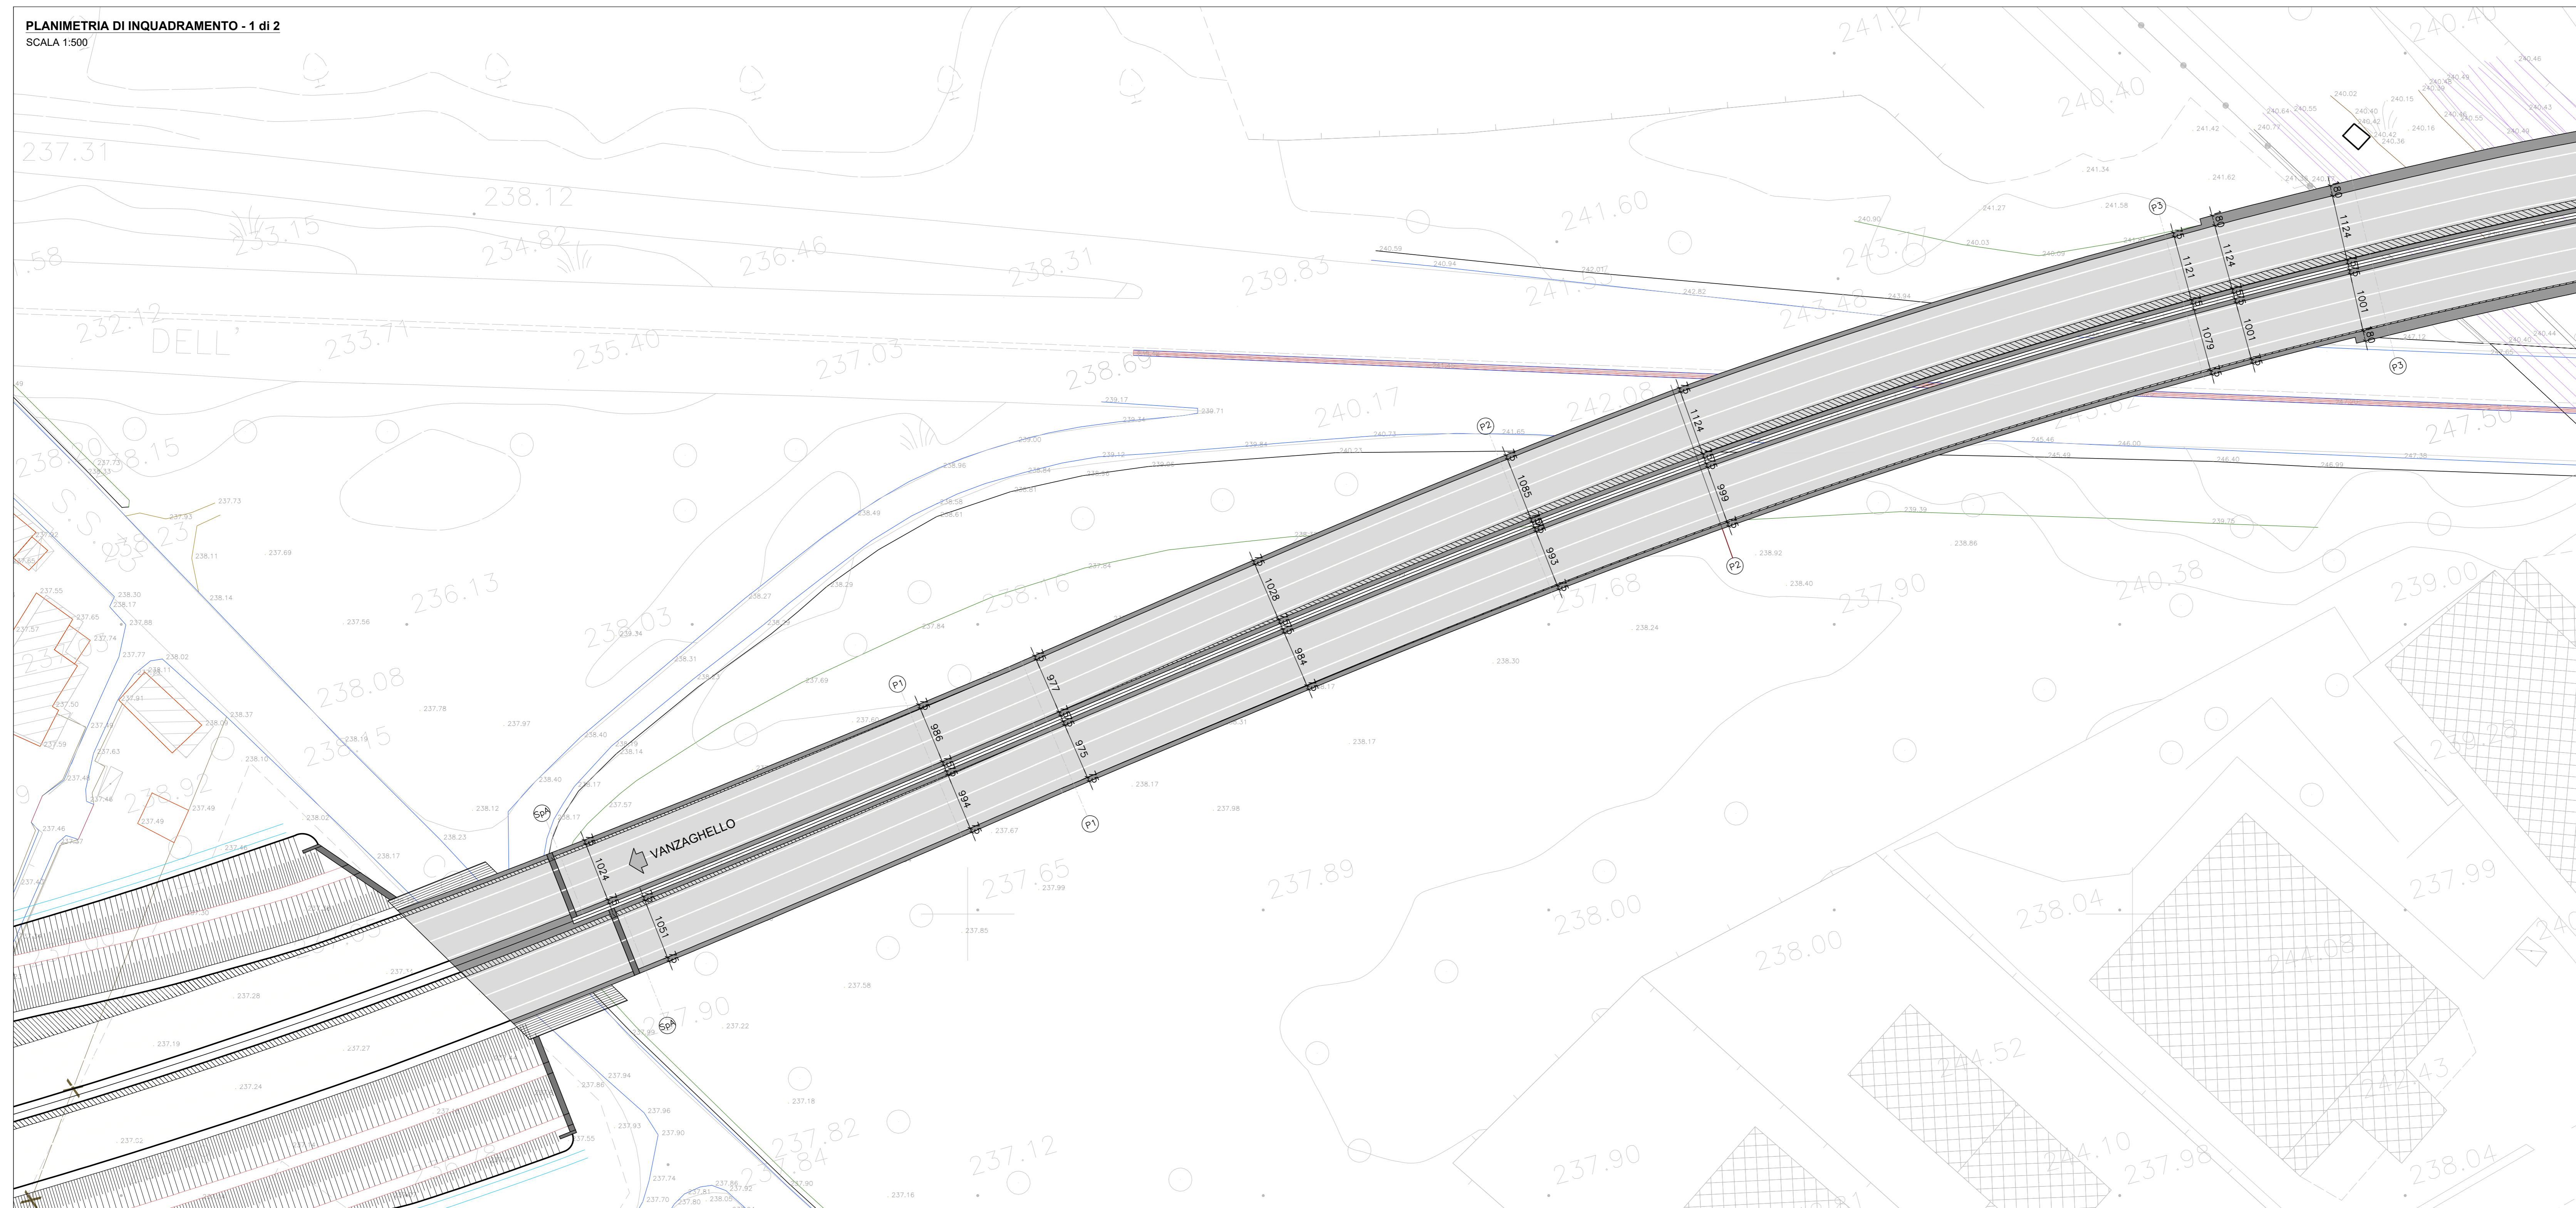

PLANIMETRIA DI INQUADRAMENTO - 2 di 2
SCALA 1:500

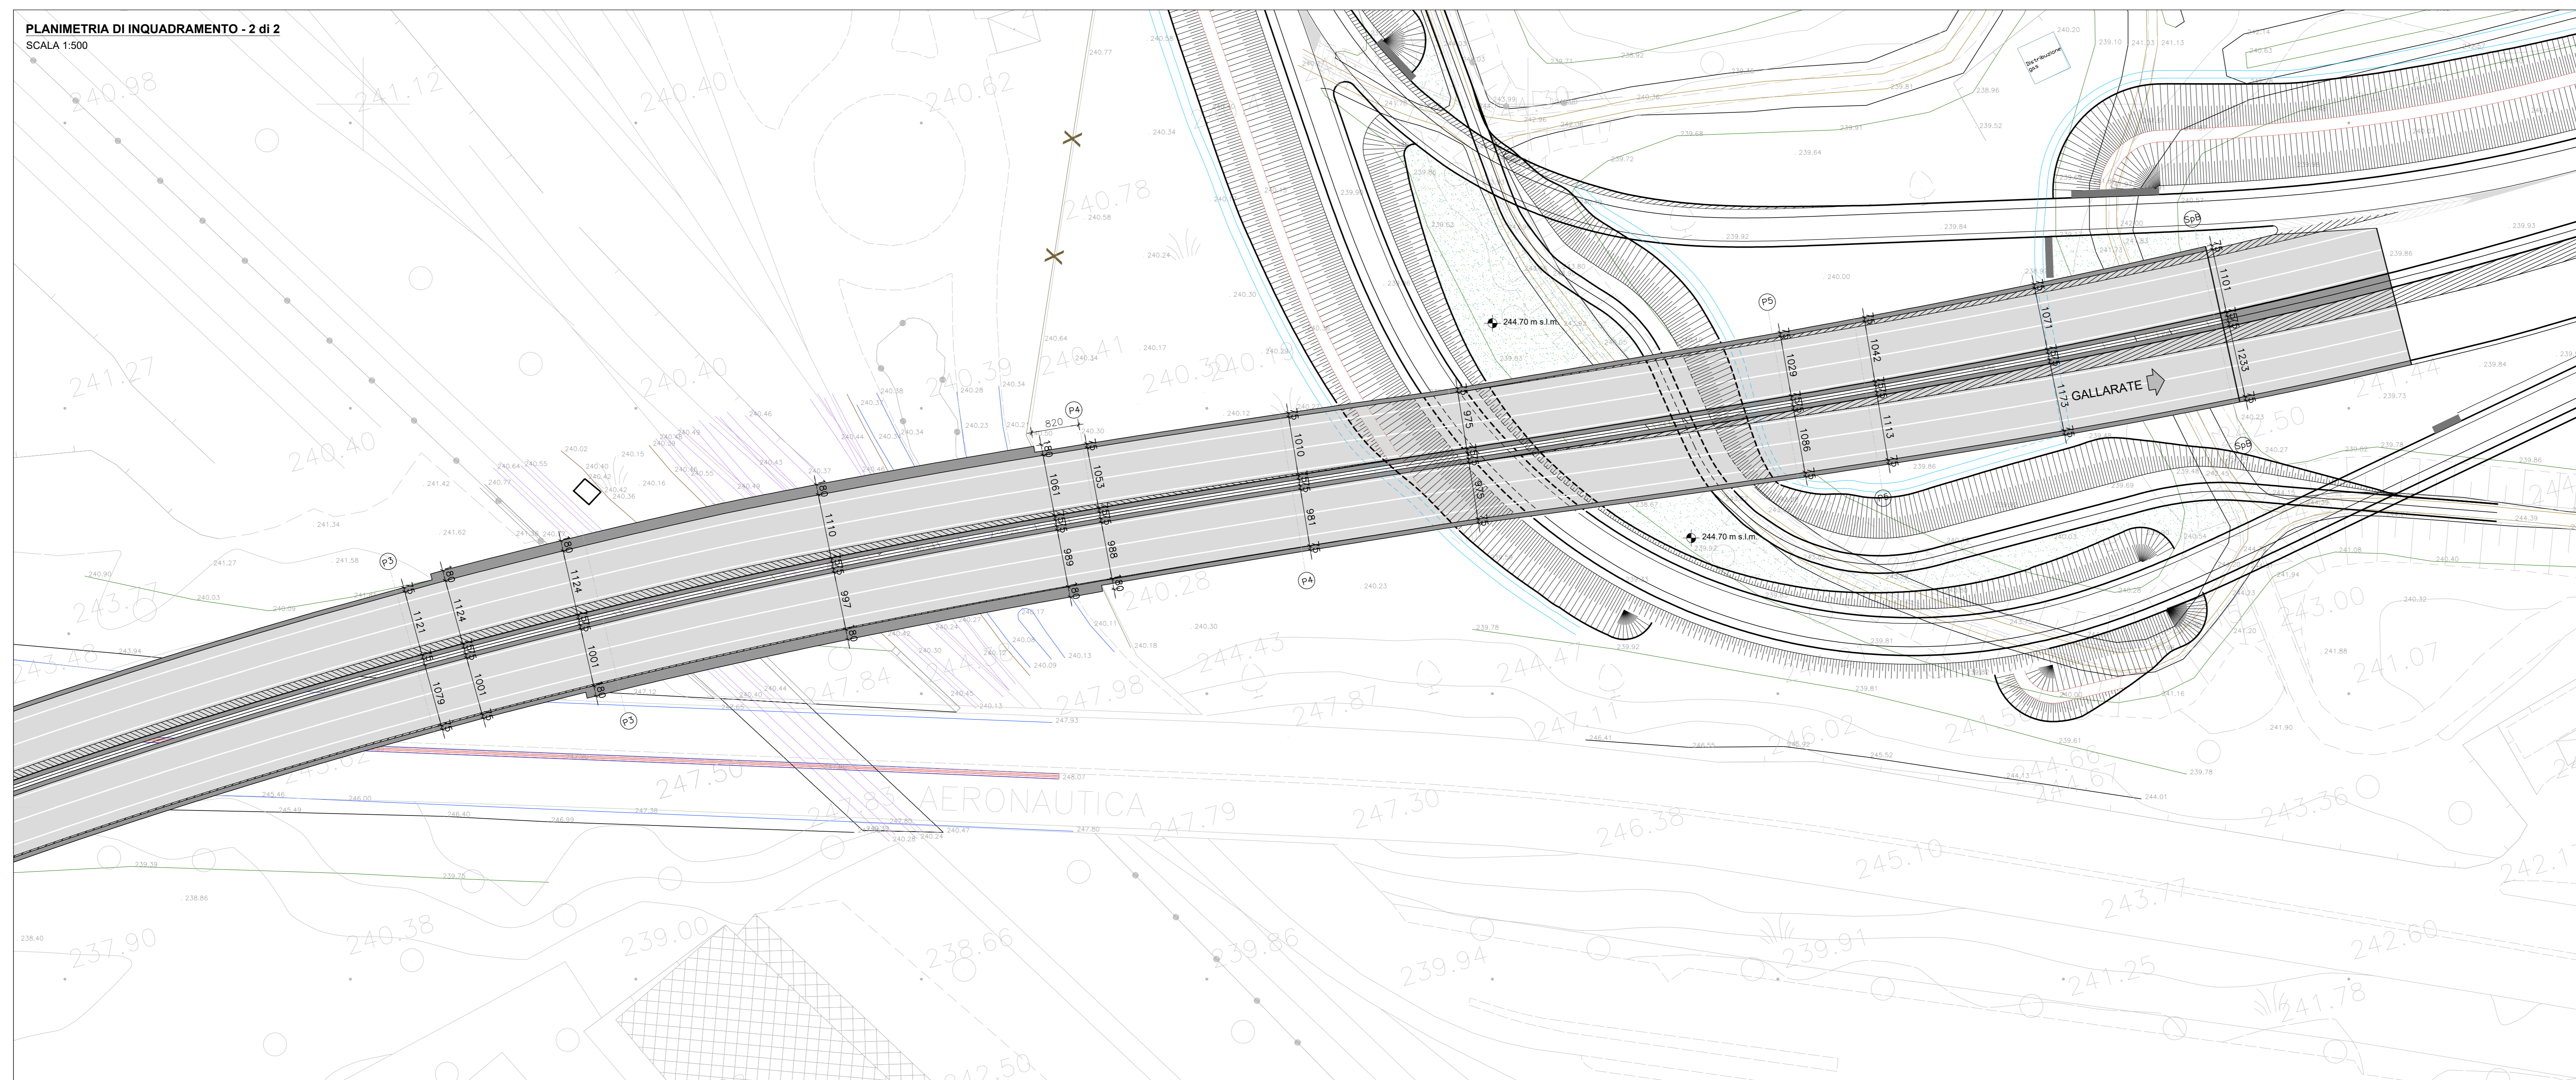

ANAS S.p.A.
Direzione Progettazione e Realizzazione Lavori

NUOVA S.S. 341 "GALLARATESE" - TRATTO DA SAMARATE A CONFINE
CON LA PROVINCIA DI NOVARA - TRATTO NORD

STRALCIO FUNZIONALE DAL KM 6+500 (SVINCOLO S.S. 336 NORD)
AL KM 8+844 (SVINCOLO AUTOSTRADA A8)
"BRETTA DI GALLARATE"

PROGETTO ESECUTIVO

STUDIO CORONA Ing. Renato Vanni Arch. Roberto Vanni	UNING Ing. Renato Vanni Arch. Roberto Vanni	SETAC Prof. Ing. Luigi Marzulli	ARKE Ing. Giuseppe Agostini	EG Ing. Gabriele Esposito	DOT. GEOL. DAMASCOLO Dot. Geol. Damasco
VISTO IL RESPONSABILE DEL PROCEDIMENTO	RESPONSABILE INTEGRAZIONE DELLE PREVISIONI SPECIALISTICHE	IL PROGETTISTA FIRMATARIO DELLA PRESTAZIONE	GEOLOGO	COORDINATORE DELLA SICUREZZA IN FASE DI PROGETTAZIONE	
Dist. Ing. Giancarlo LUCIGNO	Dist. Ing. Giancarlo LUCIGNO	Dist. Ing. Giancarlo LUCIGNO	Dist. Ing. Giancarlo LUCIGNO	Dist. Ing. Giancarlo LUCIGNO	

HA013

OPERE D'ARTE MAGGIORI: VIADOTTI E PONTI
VIADOTTO BRETTA SS-336 - A8 - ASSE PRINCIPALE
PLANIMETRIA CON UBICAZIONE DELL'OPERA

CODICE PROGETTO	NOME FILE	REVISIONE	SCALA
HA013_P00V01STRPL01_B.dwg		B	1:500
PROGETTO	LIV. PROJ.	N. PROJ.	
M1533	E	1801	
CODICE ELAB.	CODICE PROJ.	CODICE STR.	CODICE PL.
P00	V10	1	STRPL01
C	REVISIONE GENERALE	LUGLIO 2021	ING. RENATO VARRA
A	EMMISSIONE	GIUGNO 2021	ING. RENATO VARRA
REV.	DESCRIZIONE	DATA	REDAITTO
			VERIFICATO
			APPROVATO