



SEZIONE ORIZZONTALE A-A  
SCALA 1:100

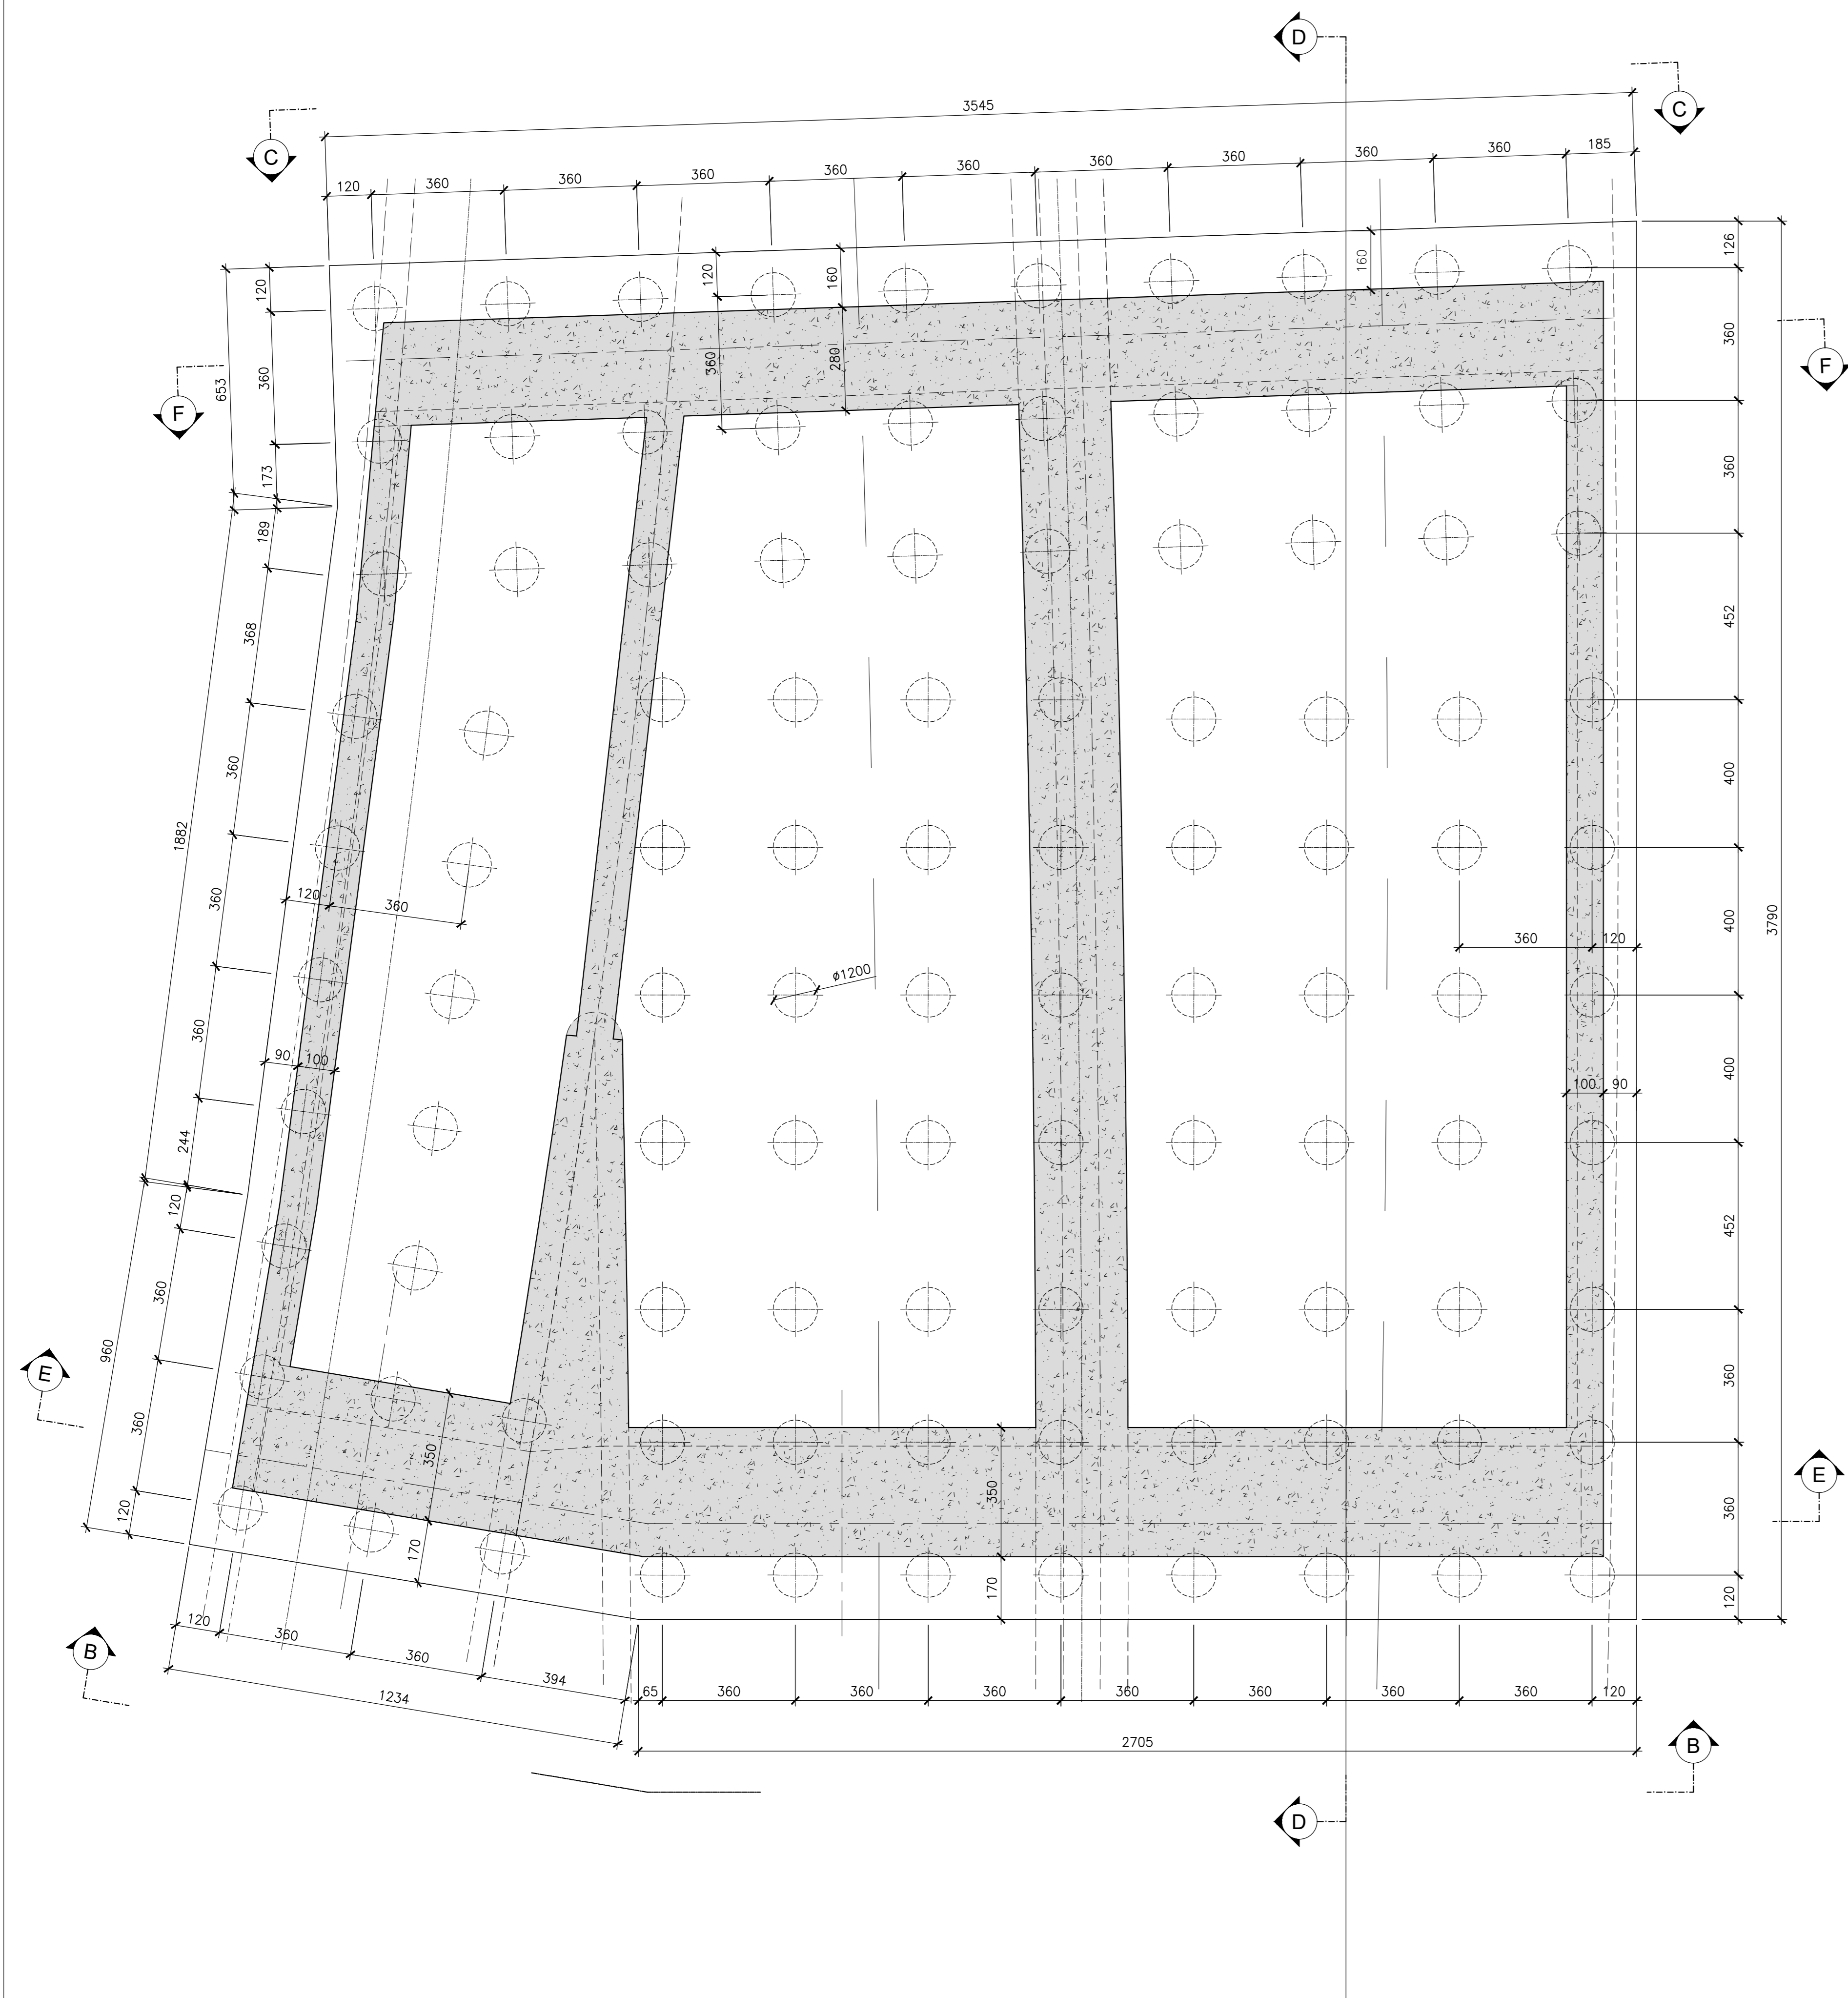

SEZIONE ORIZZONTALE SUL PARAGHIAIA  
SCALA 1:100

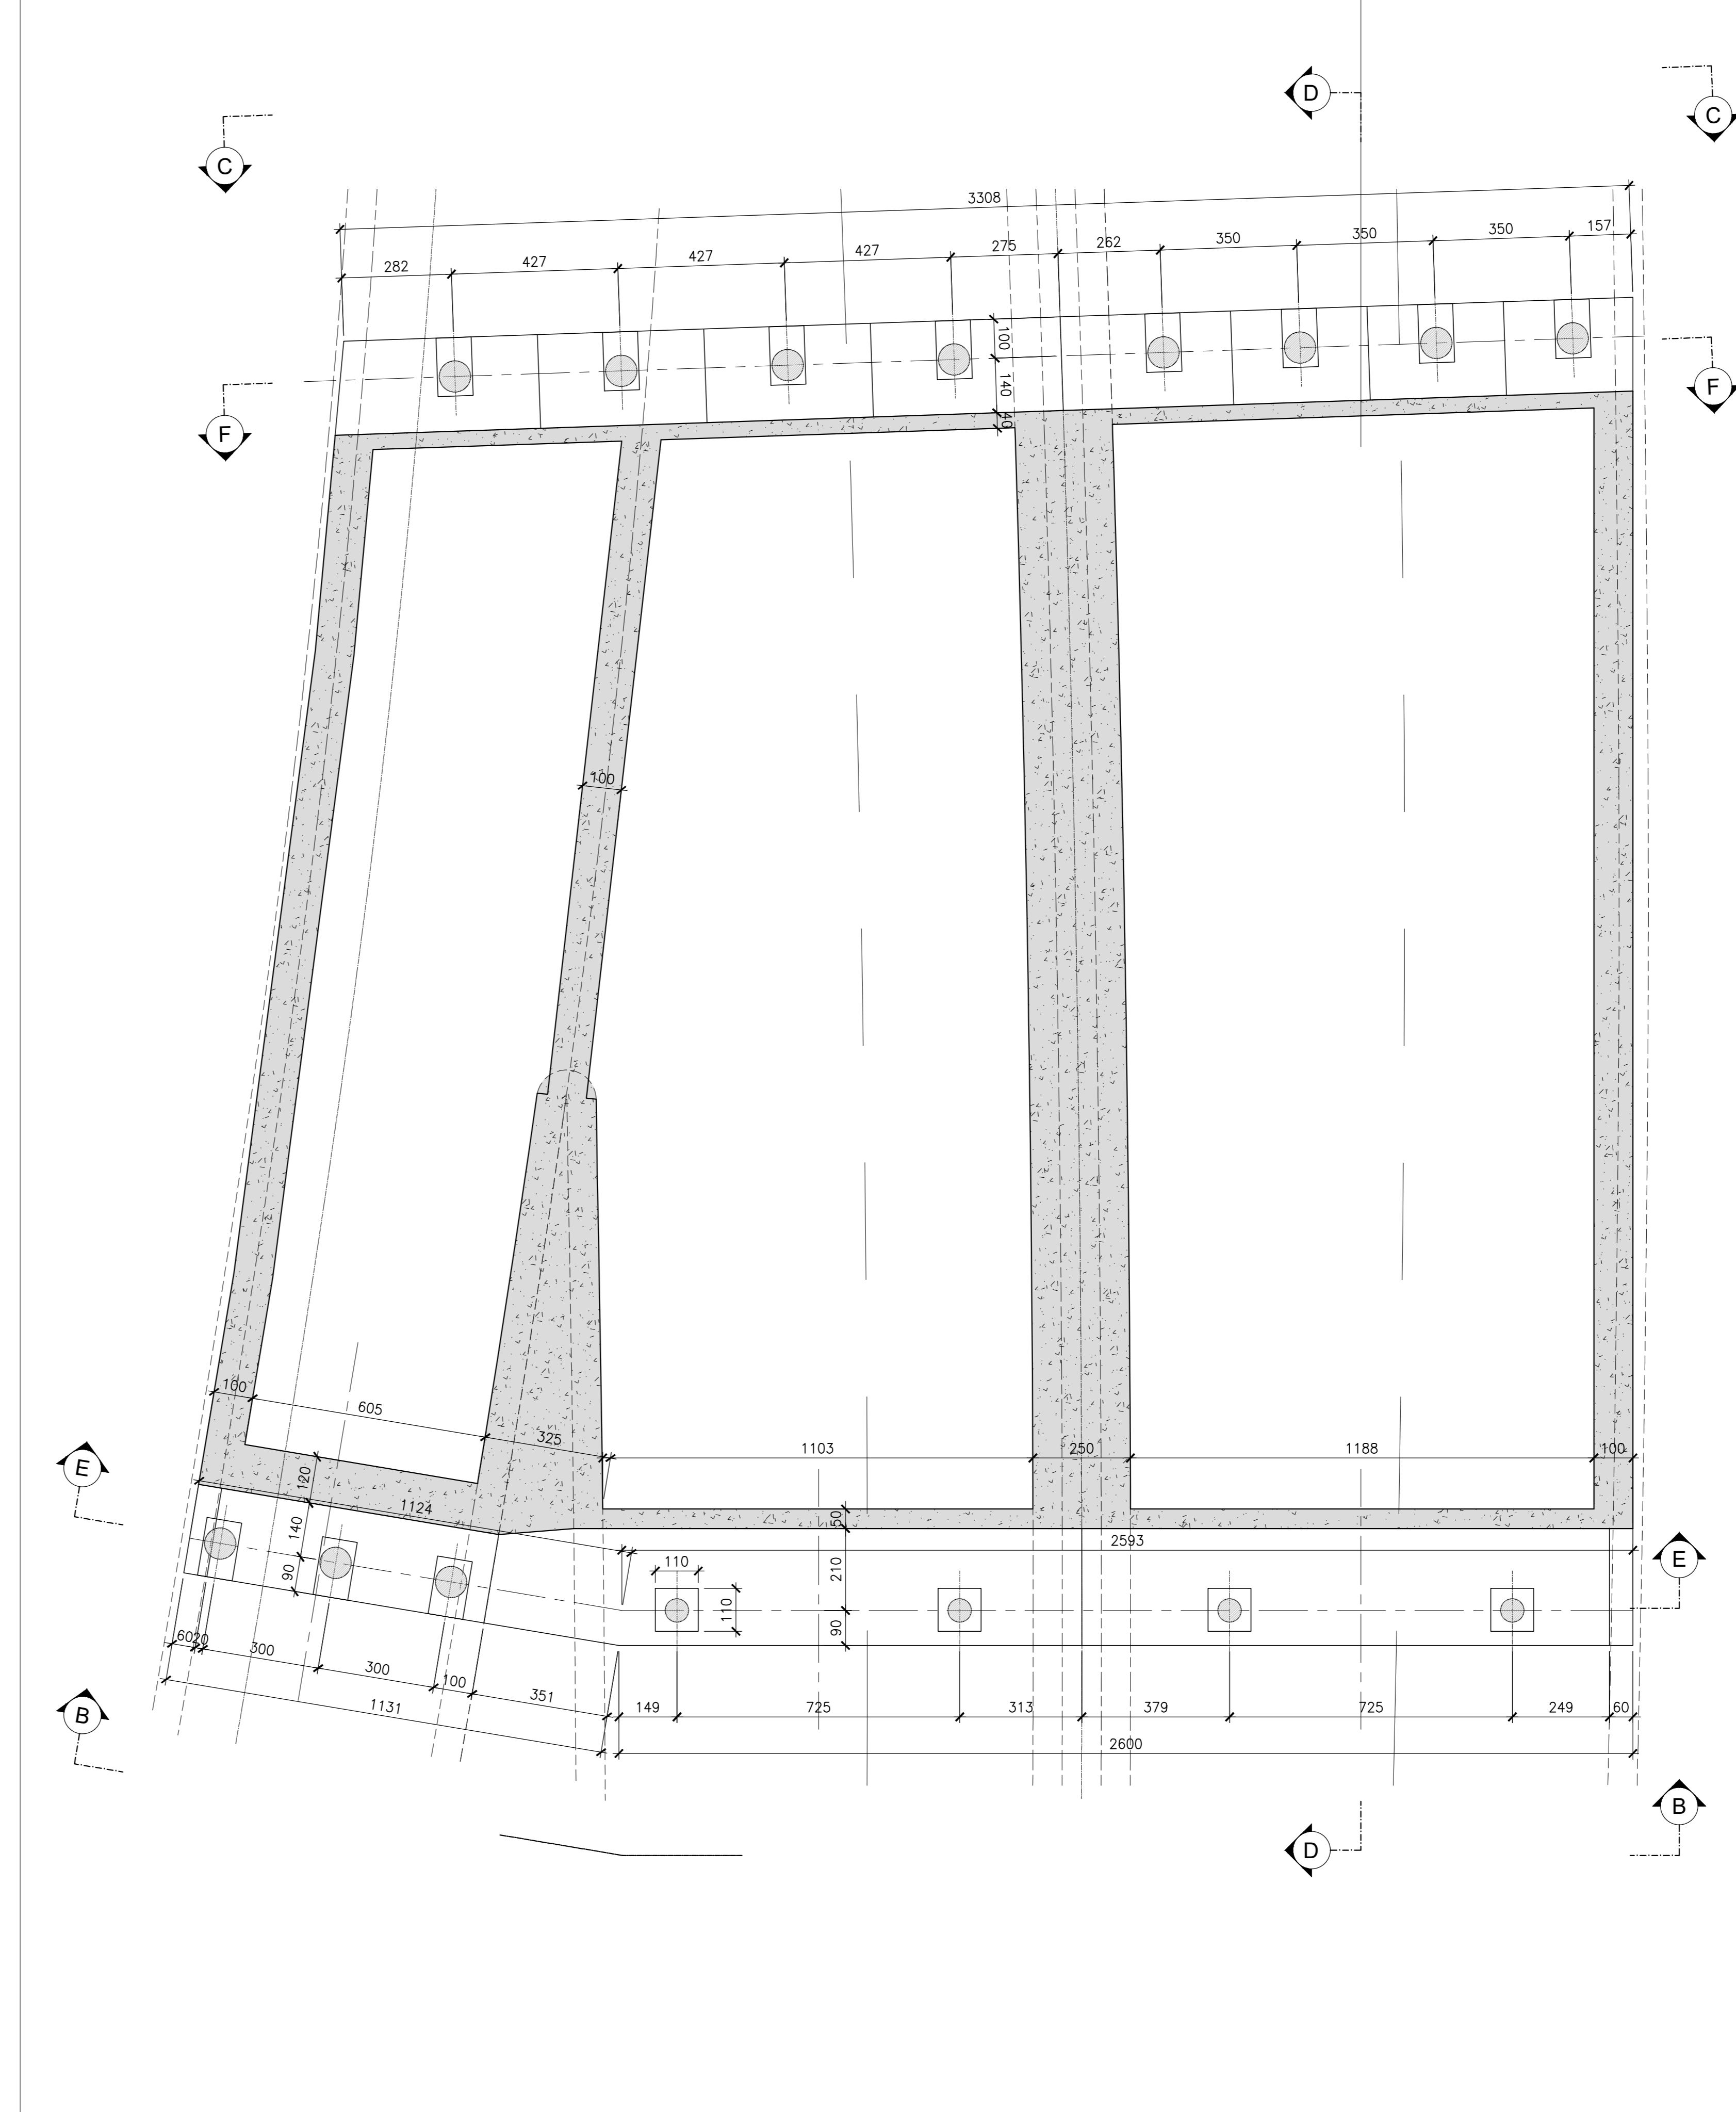

PALI TRIVELLATI		
N°	Ø (mm)	L (m)
99	1200	25.00

PROTEZIONE IN LAMIERINO DI ACCIAIO S275  
SP.10 MM PER I PRIMI 6 METRI

**ANAS S.p.A.**  
Direzione Progettazione e Realizzazione Lavori

NUOVA S.S. 341 "GALLARATESE" - TRATTO DA SAMARATE A CONFINE  
CON LA PROVINCIA DI NOVARA - TRATTO NORD

**STRALCIO FUNZIONALE DAL KM 6+500 (SVINCOLO S.S. 336 NORD)  
AL KM 8+844 (SVINCOLO AUTOSTRADA A8)  
"BRETTELLA DI GALLARATE"**

**PROGETTO ESECUTIVO**

<b>STUDIO CORONA</b> Ing. Renato Vanni Architetto	<b>UNING</b> Ing. Renato Vanni Architetto	<b>G.A.M.</b> Prof. Ing. Valerio Fiorini Ingegnere	<b>SETAC</b> Prof. Ing. Luigi Marzulli Ingegnere	<b>ARKE</b> Ing. Giuseppe Agostini Ingegnere	<b>EG</b> Ing. Gabriele Scarpini Ingegnere	<b>DOTI. GOLO</b> DOTT. DANIO SQUILLO Geologo
---	---	--	--	--	--	---

VISTO IL RESPONSABILE DEL PROCEDIMENTO

RESPONSABILE INTEGRAZIONE DELLE PREVISIONI SPECIALISTICHE

IL PROGETTISTA FIRMATARIO DELLA PRESTAZIONE

IL GEOLOGO

COORDINATORE DELLA SICUREZZA IN FASE DI PROGETTAZIONE

Det. Ing. Giancarlo LUCIGNO

Ing. Valerio BACETTI

Prof. Ing. Carlo Luigi MONTERISI

Ing. Fabrizio BIANCHI

**HA023**

**OPERE D'ARTE MAGGIORI: VIADOTTI E PONTI**  
VIADOTTO BRETTELLA SS 336 - A8 - ASSE PRINCIPALE  
SPALLA B - CARPENTERIA  
TAV. 1 DI 2

CODICE PROGETTO	NOME FILE	REVISIONE	SCALA
PROGETTO	HA023_P00V01STRCP05_A.dwg		1:100
M1533	E 1801	A	
CODICE ELAB.	P00V101STRCP05		

REV.	DESCRIZIONE	DATA	REDAITTO	VERIFICATO	APPROVATO
A	EMMISSIONE	MARZO 2021	ING. RENATO VAINA	ING. VALERIO BIANCHI	ING. RENATO VAINA