




PROSPETTO FRONTALE B-B  
SCALA 1:100

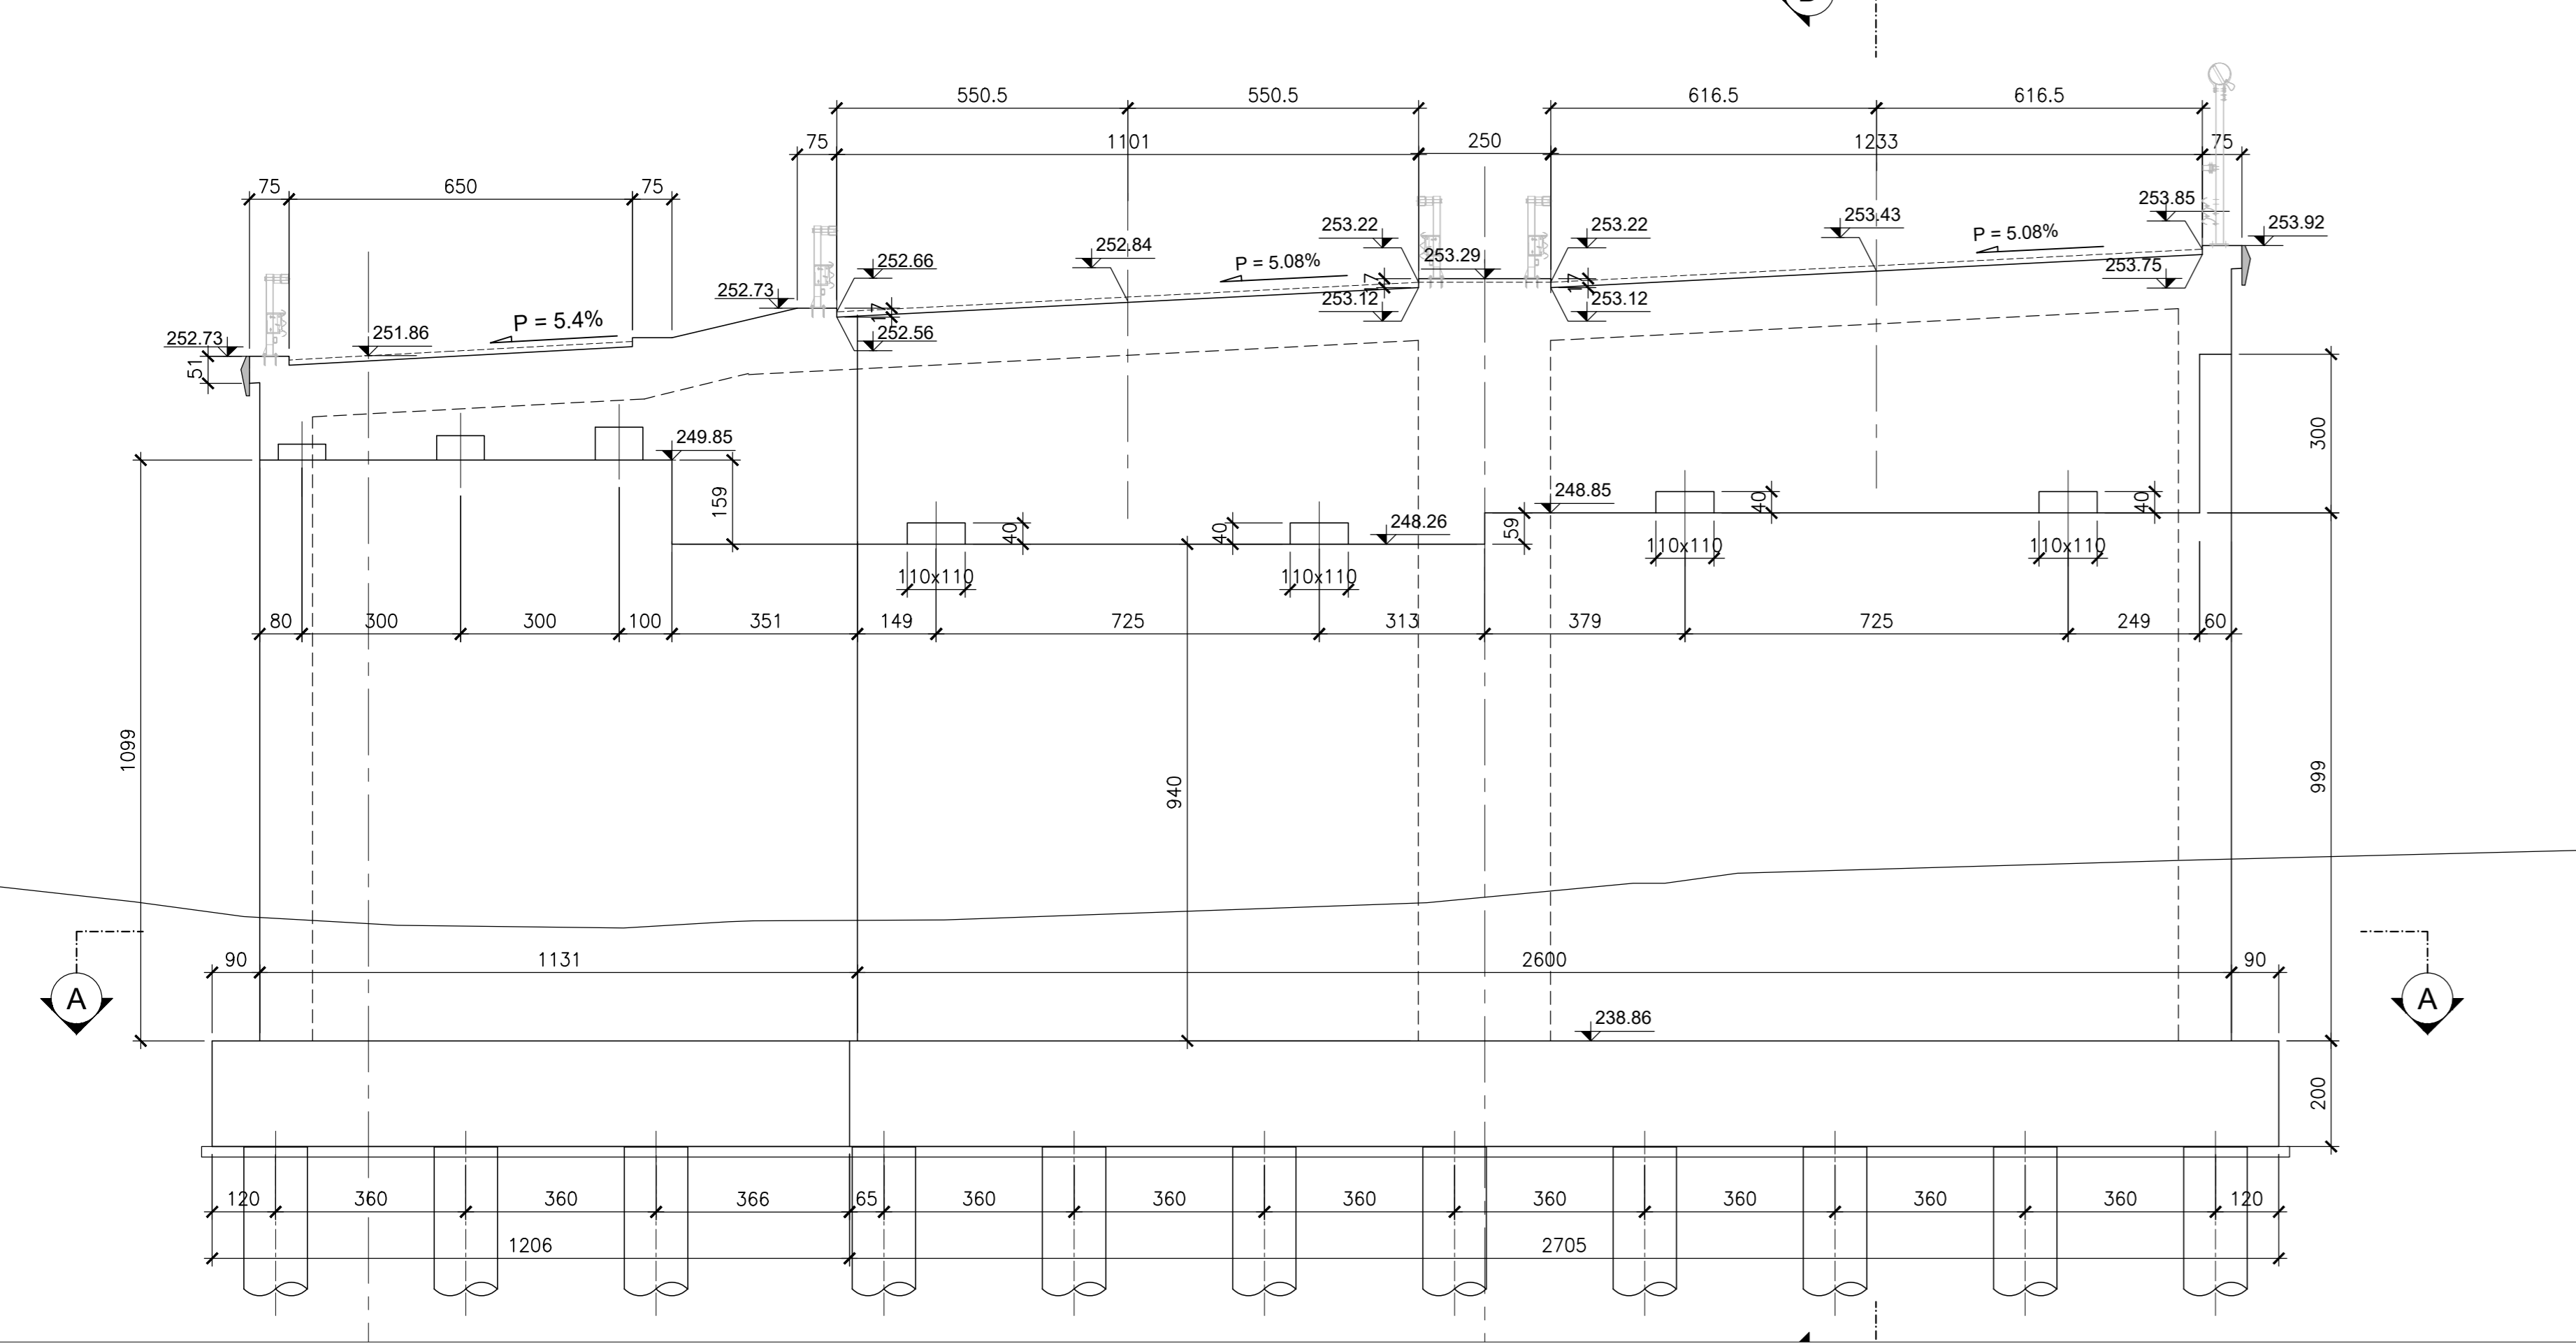


PROSPETTO FRONTALE C-C  
SCALA 1:100

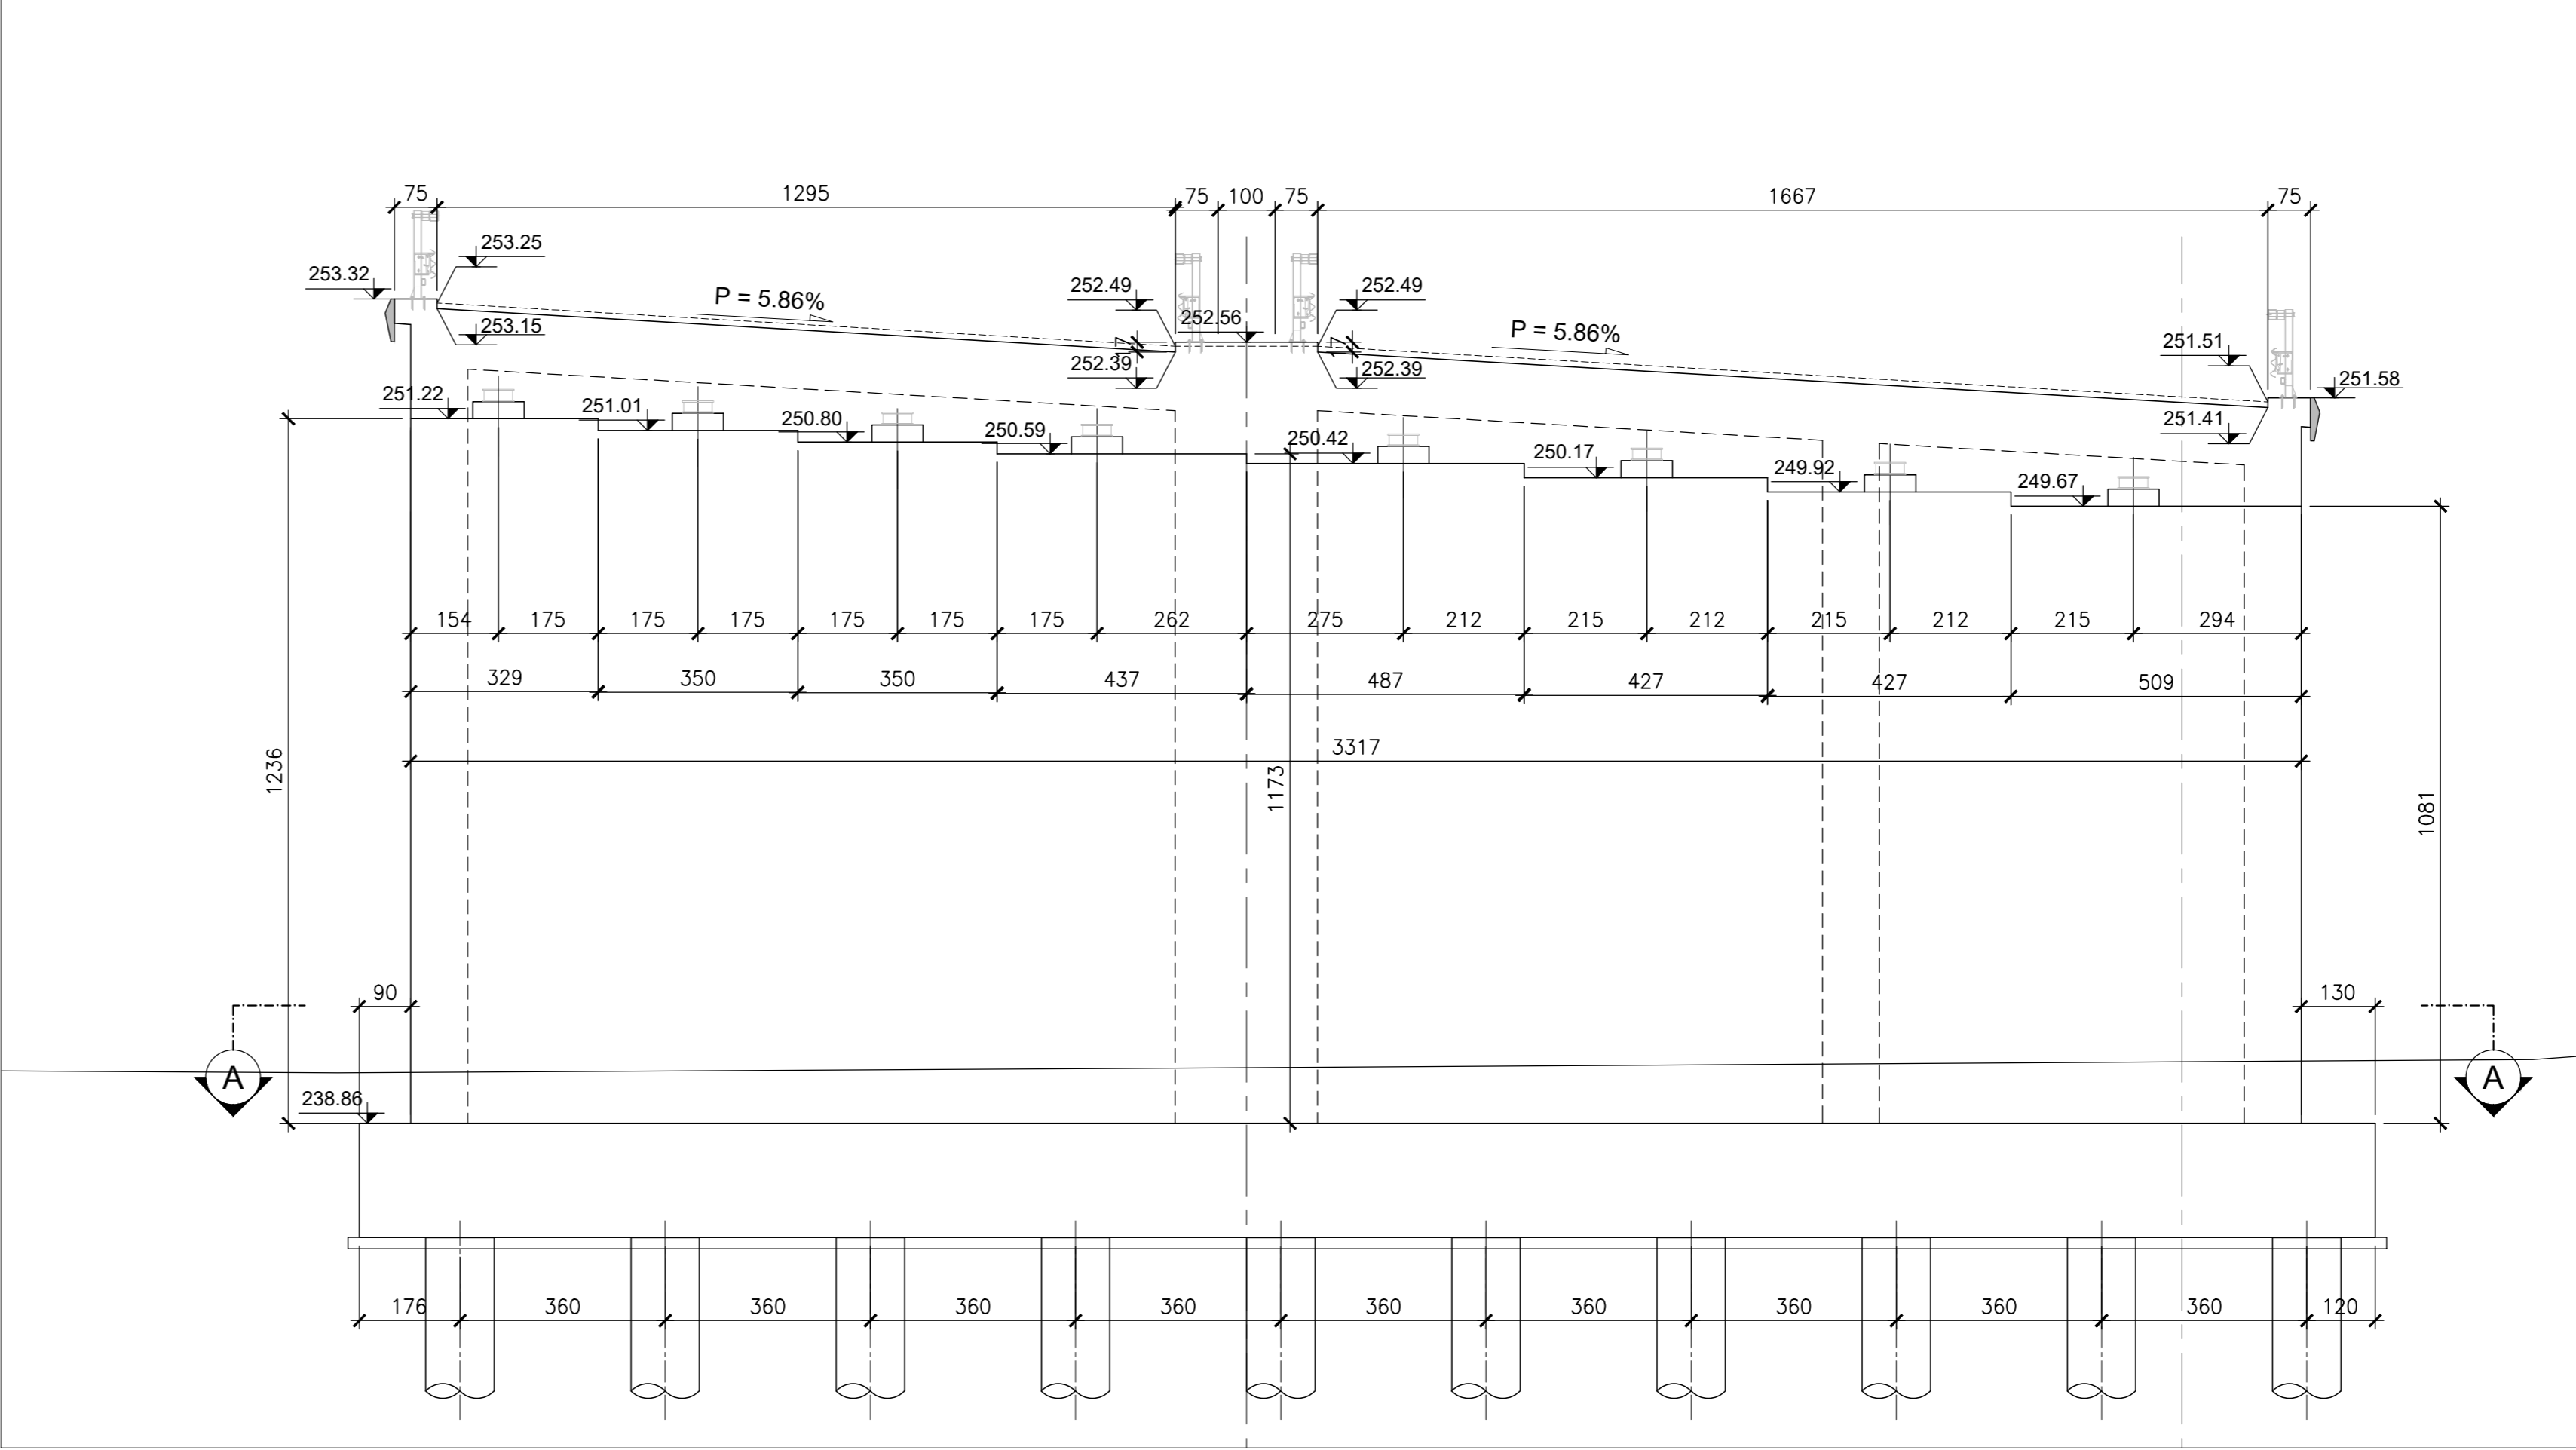


SEZIONE LONGITUDINALE D-D  
SCALA 1:100

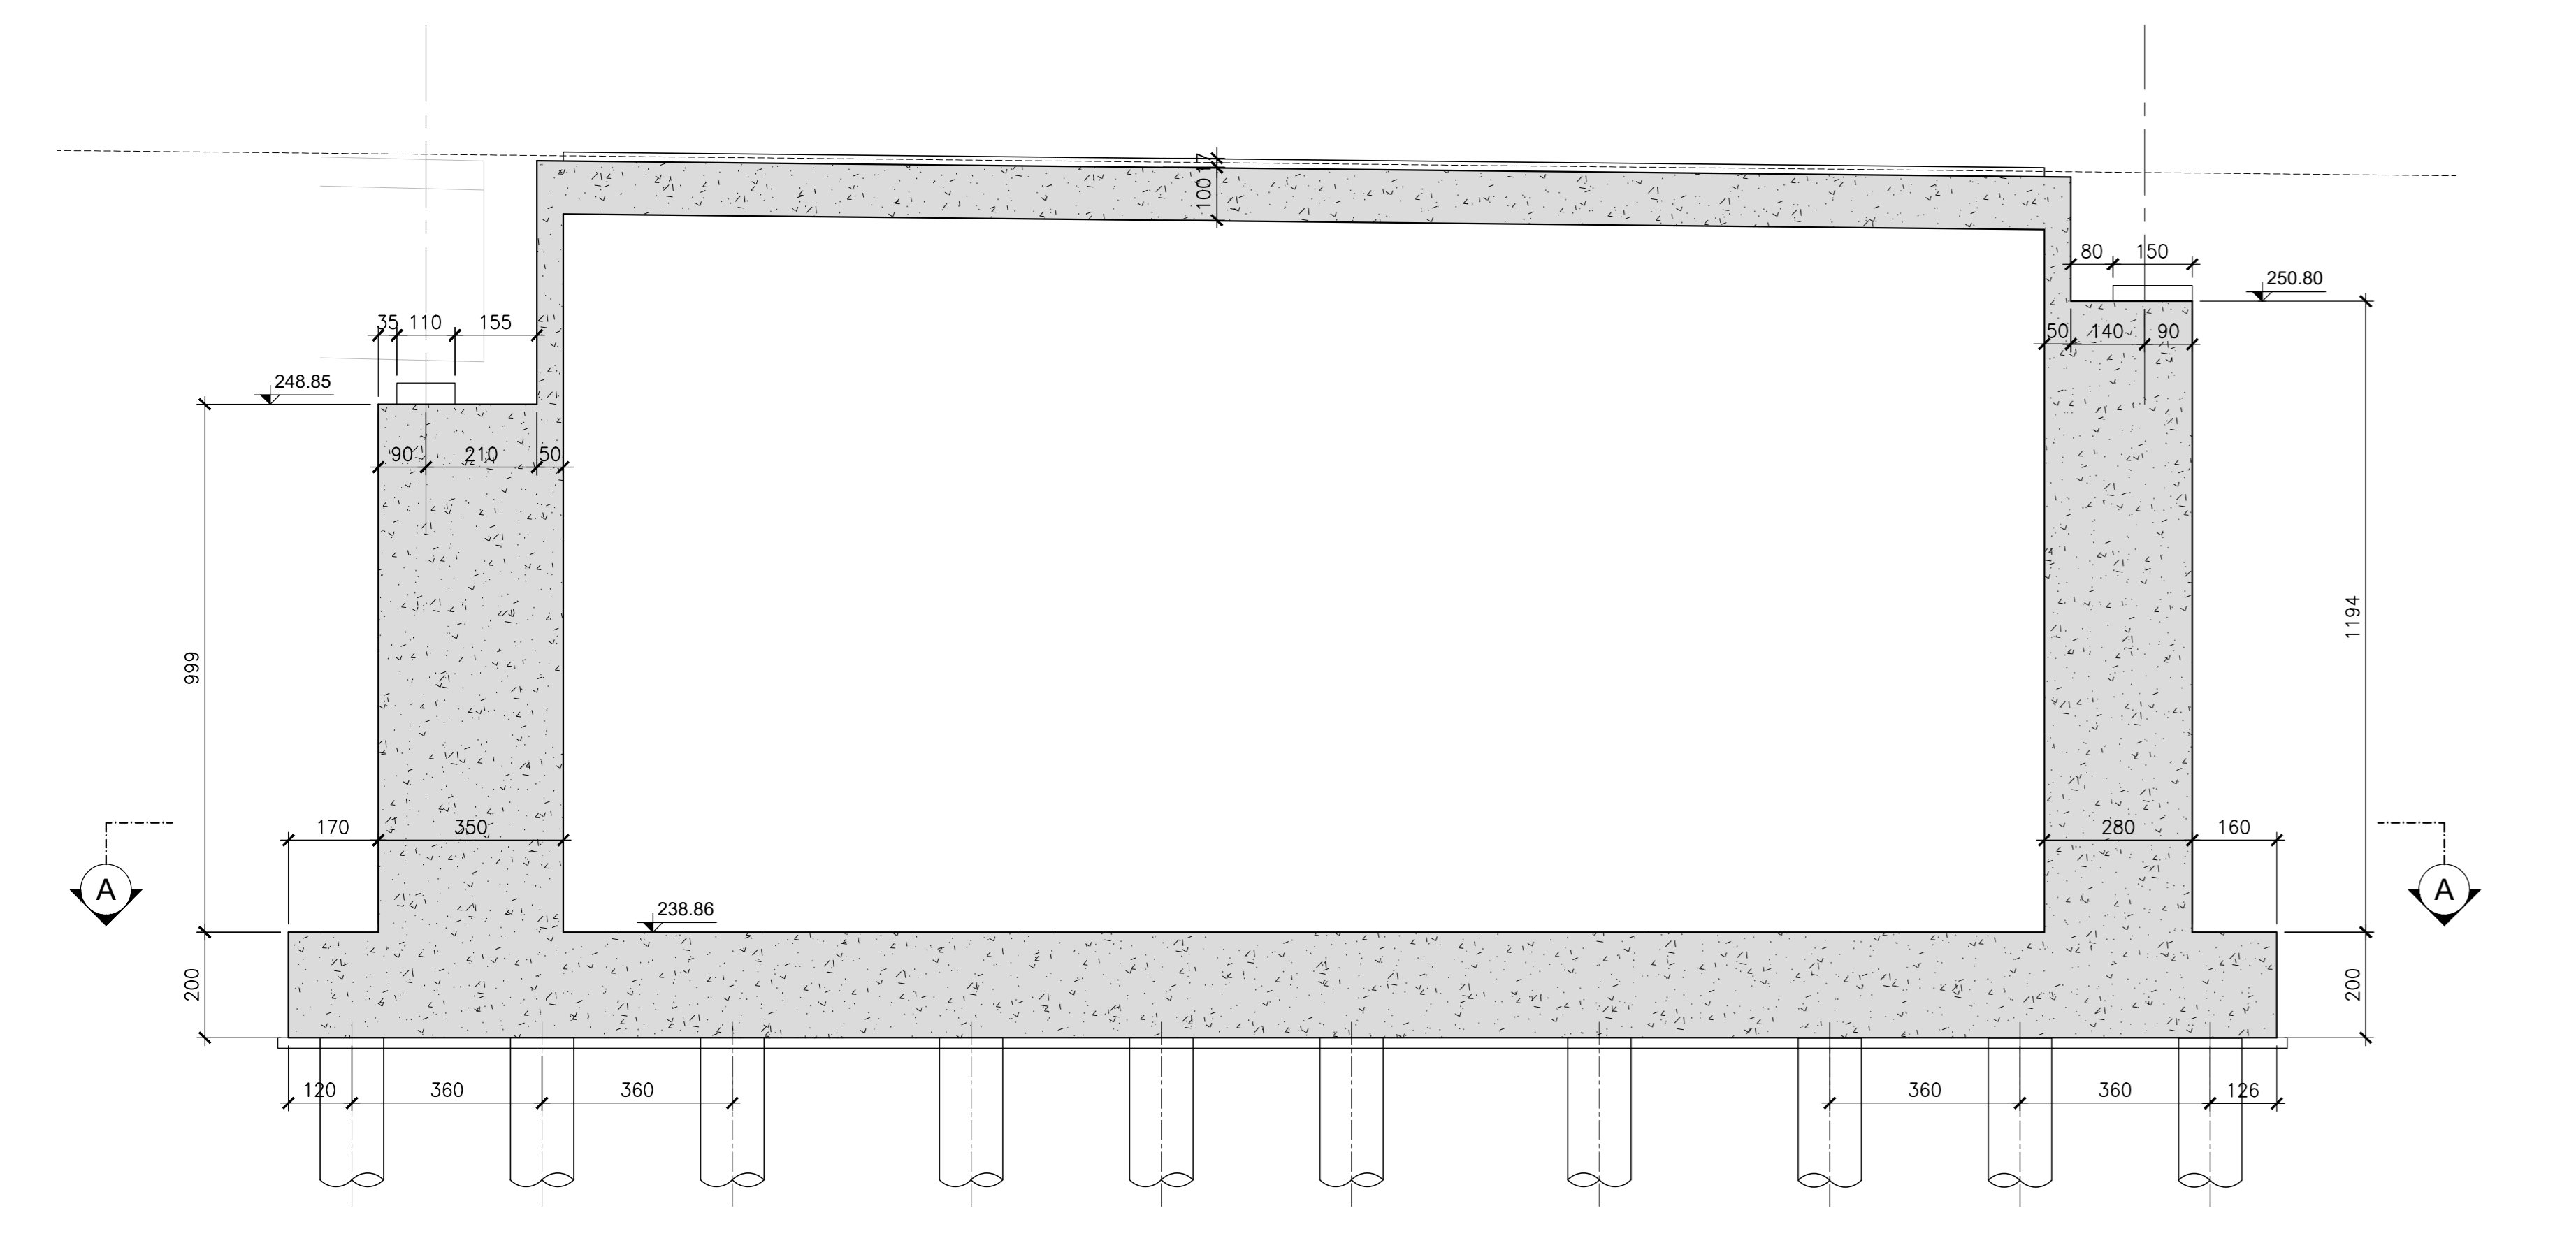


SEZIONE TRASVERSALE  
SCALA 1:100

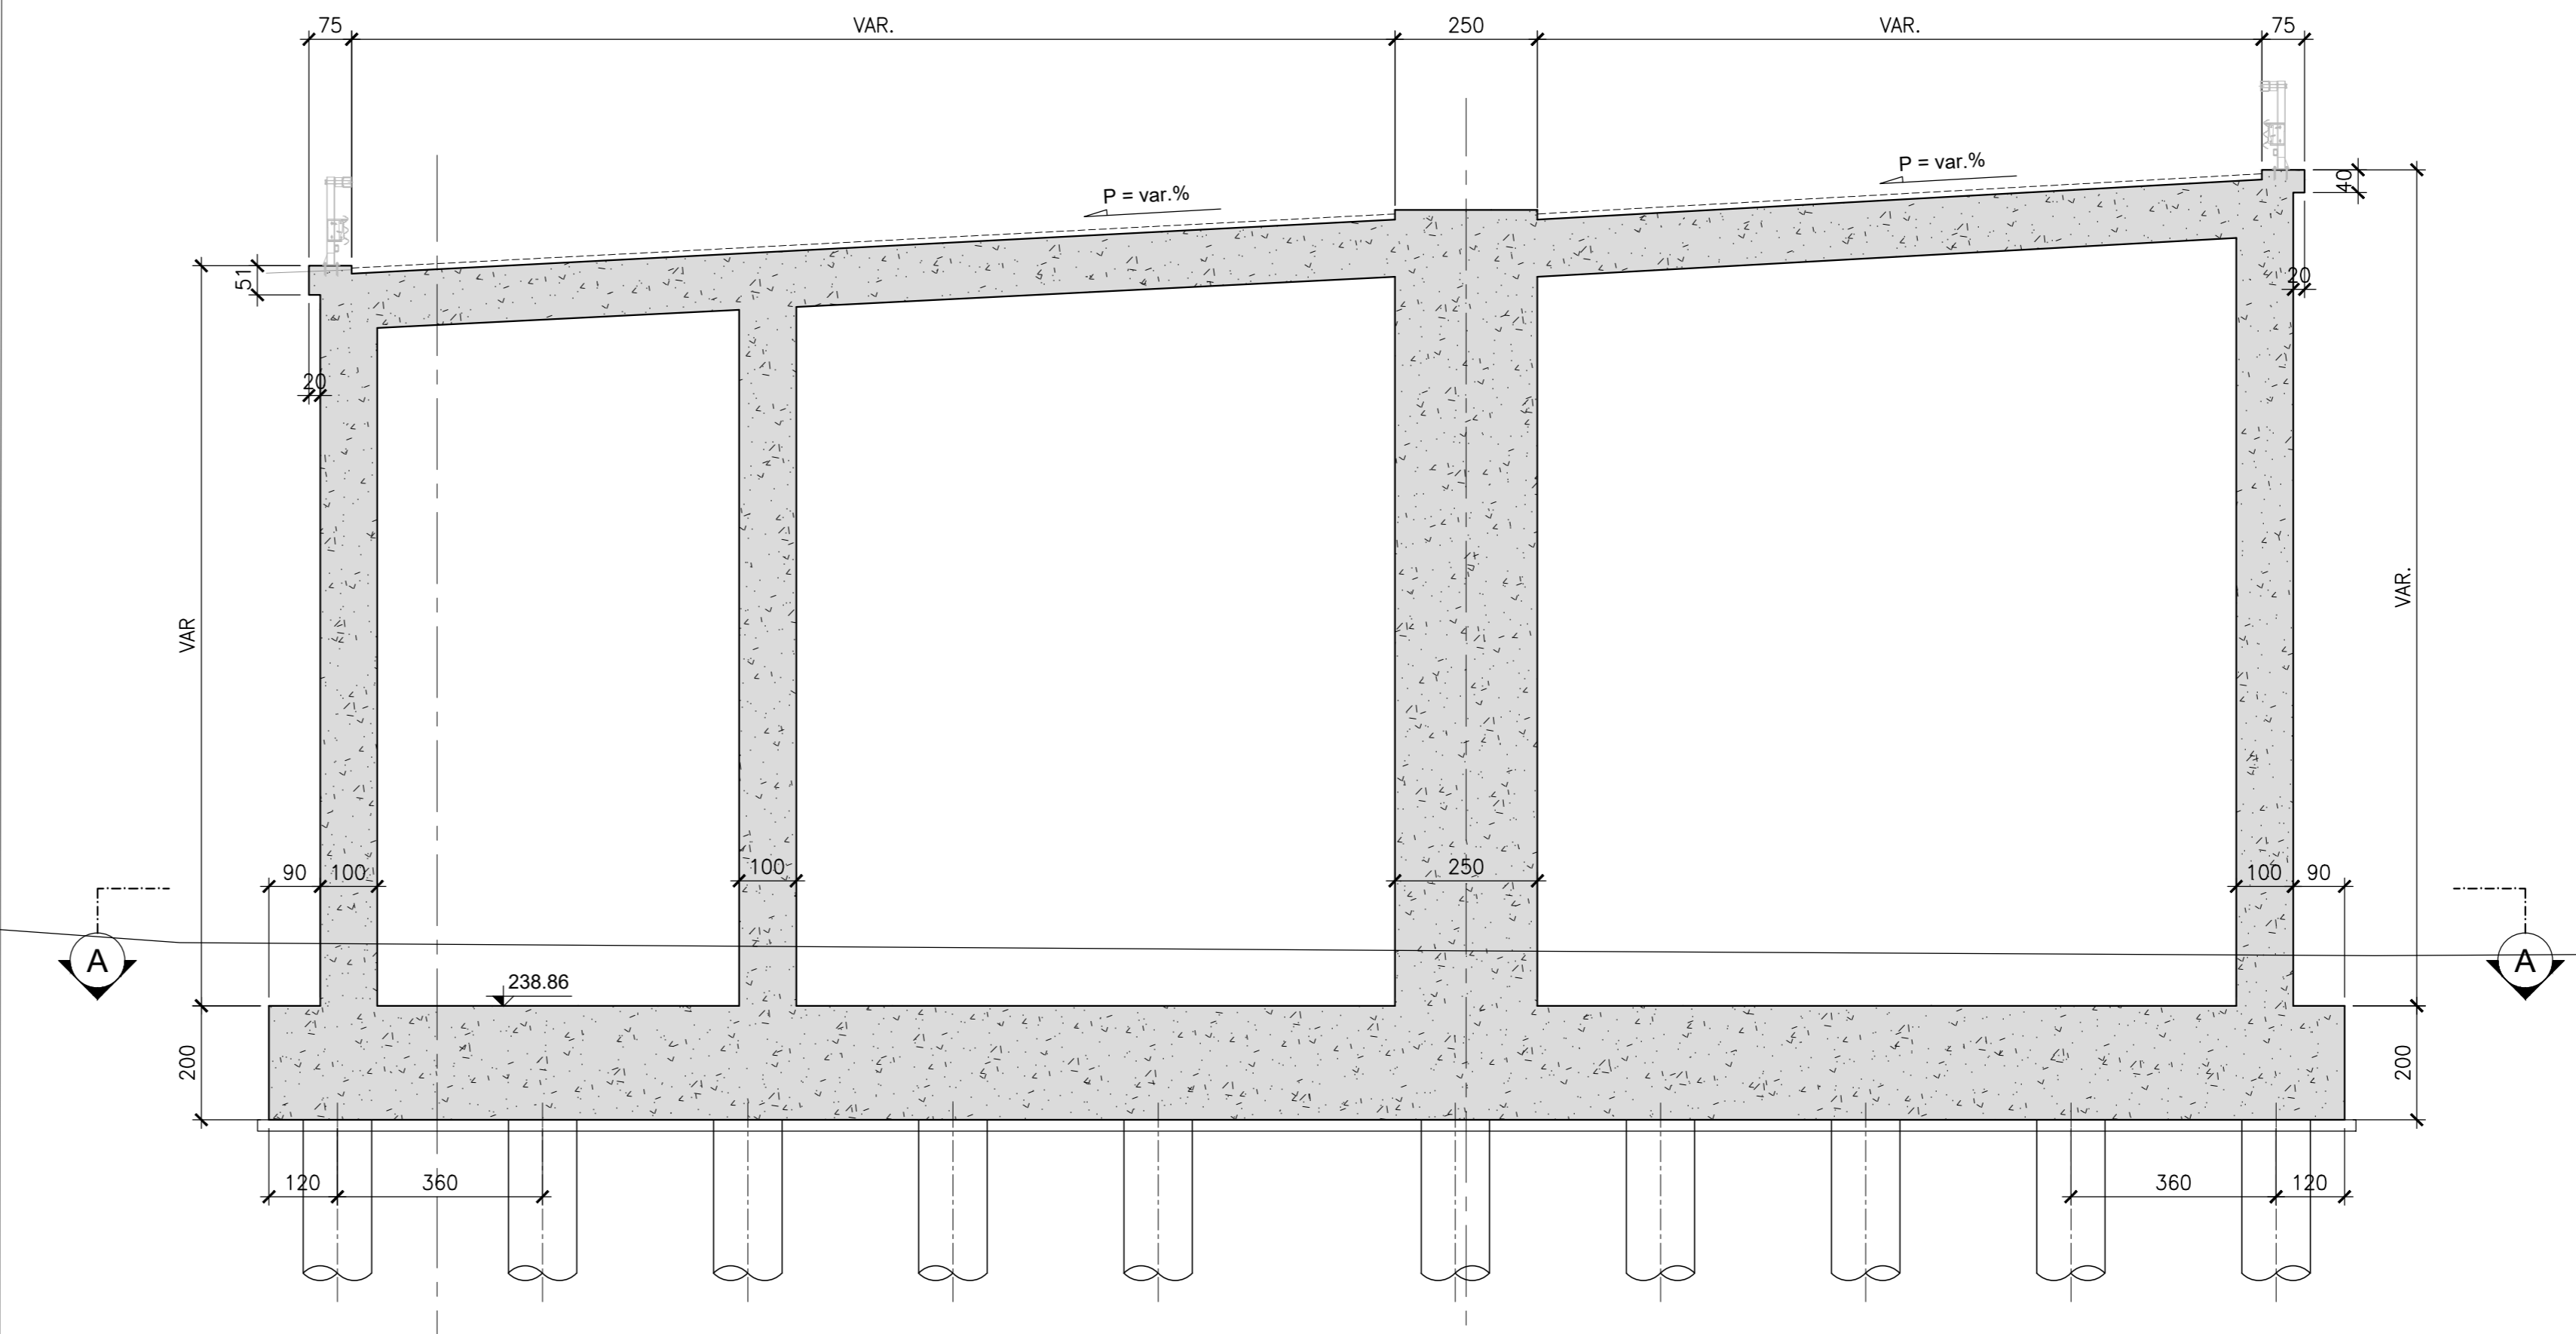

SEZIONE TRASVERSALE E-E (ASSE APPOGGIO)  
SCALA 1:100

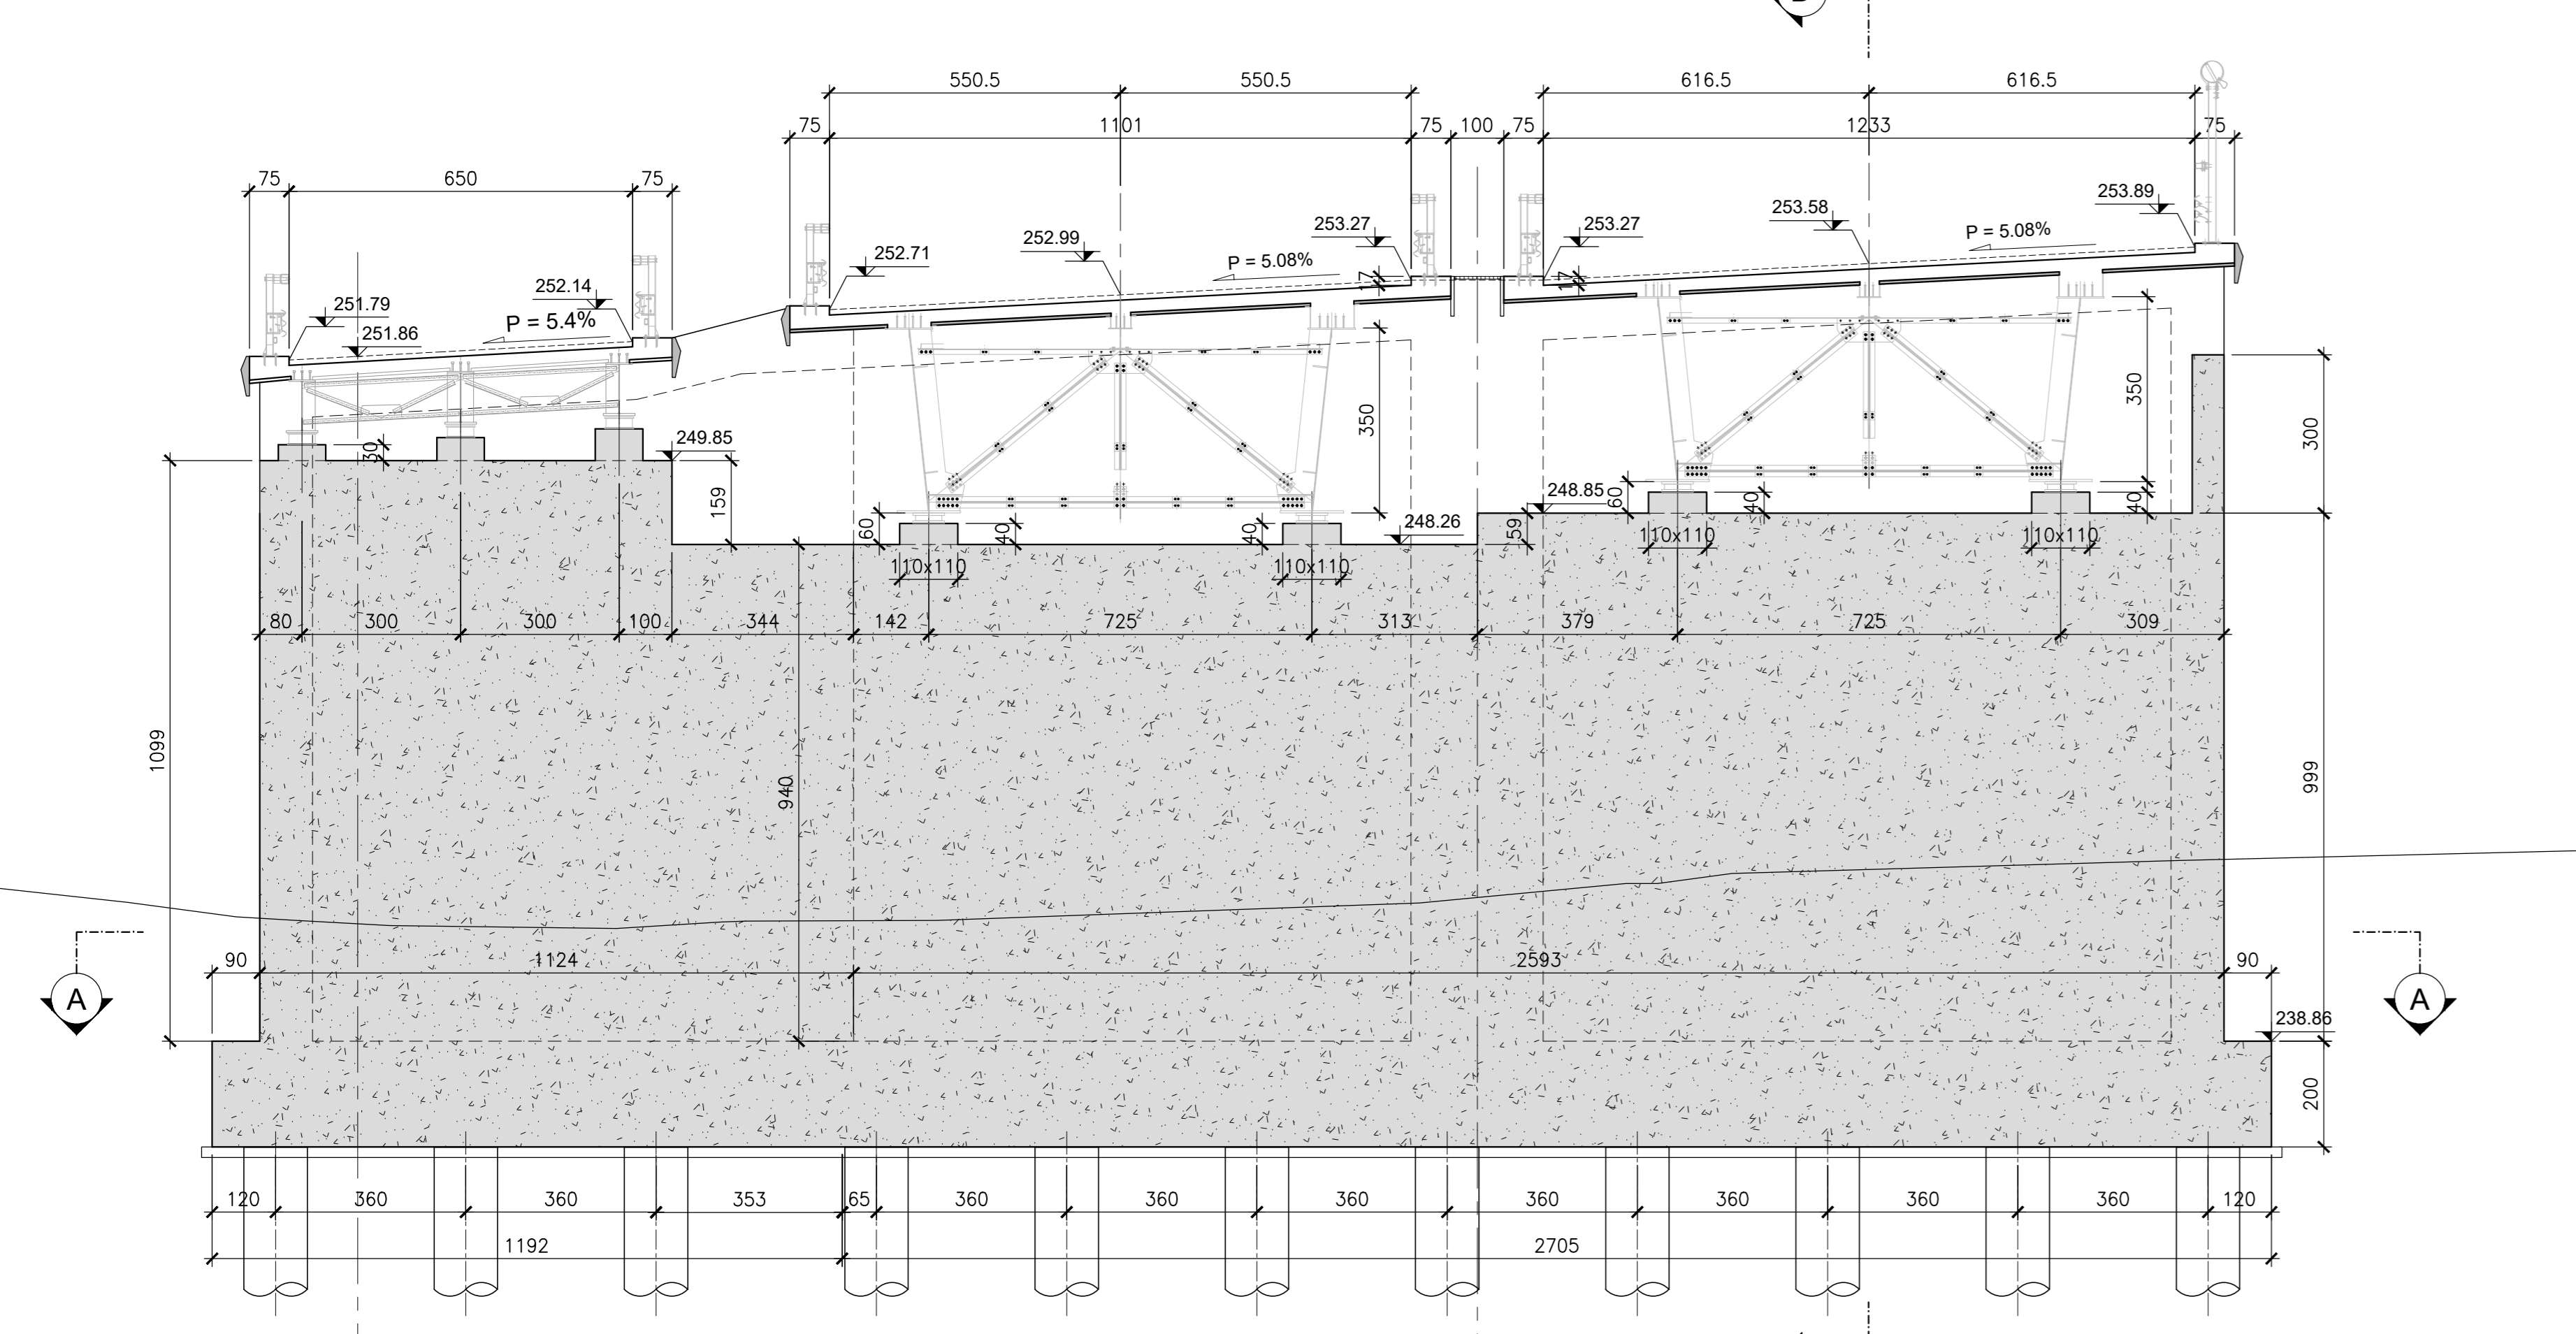

SEZIONE TRASVERSALE F-F (ASSE APPOGGIO)  
SCALA 1:100

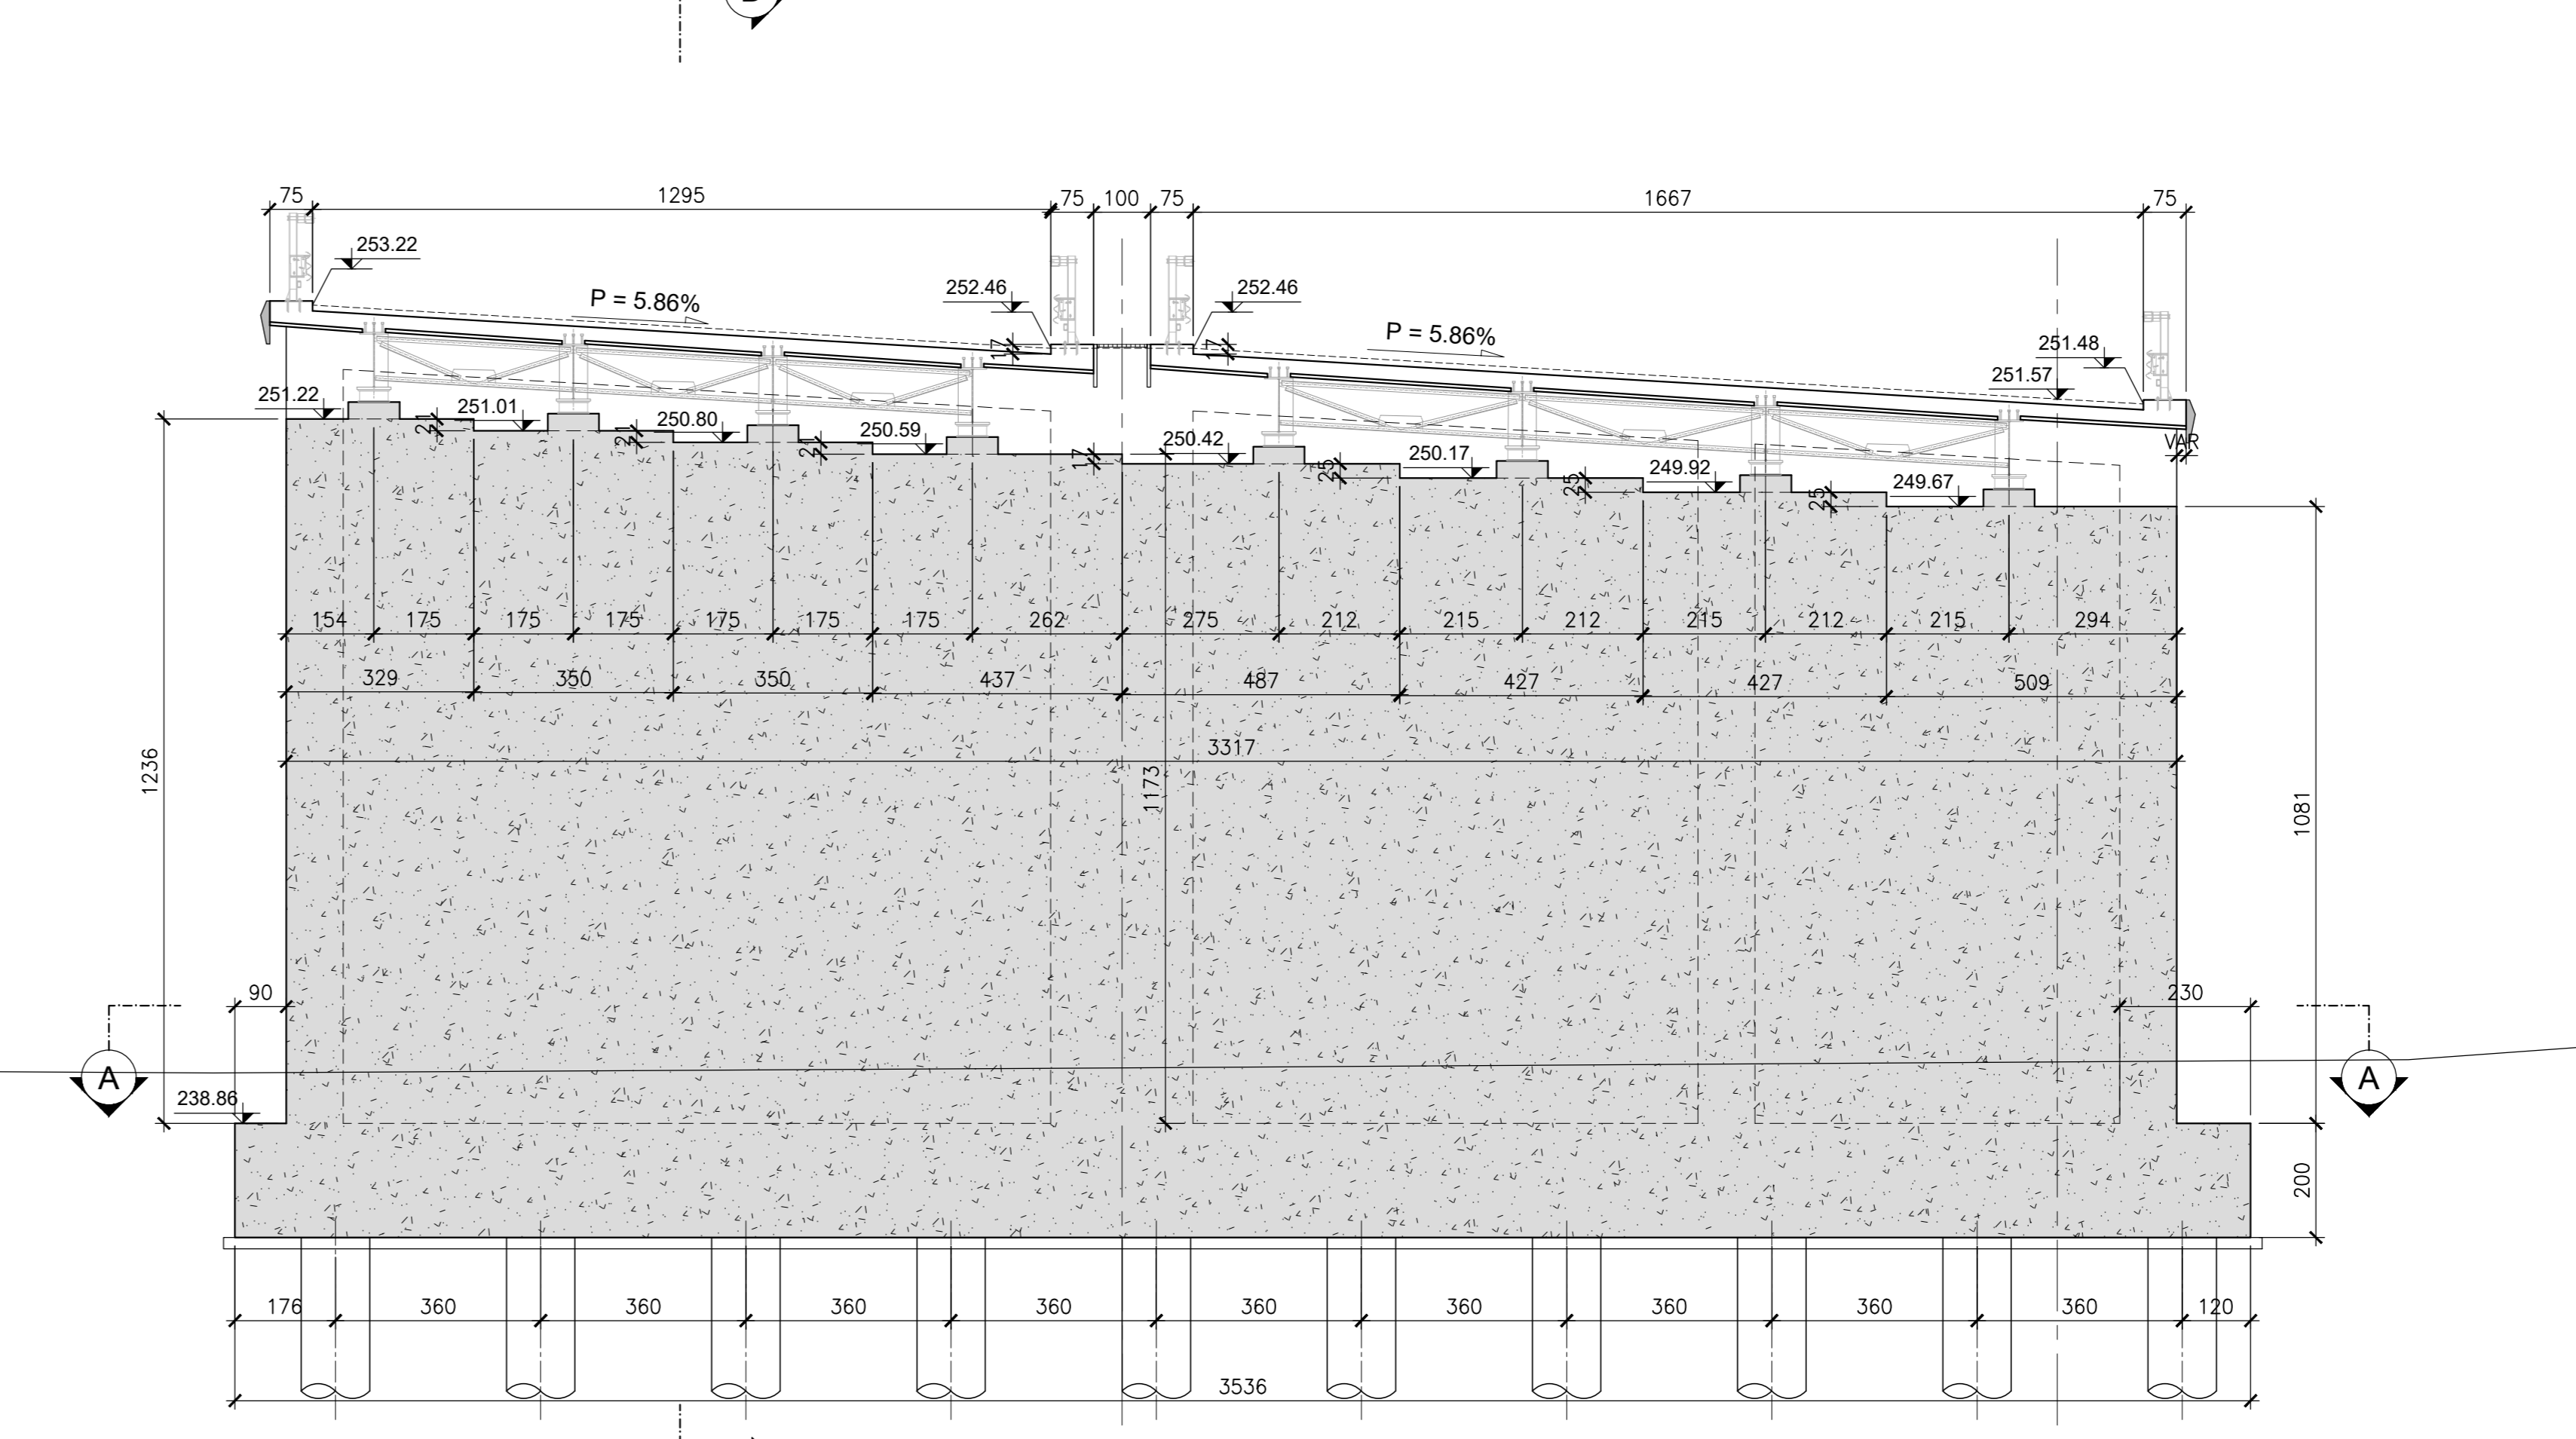

**ANAS S.p.A.**  
Direzione Progettazione e Realizzazione Lavori

NUOVA S.S. 341 "GALLARATESE" - TRATTO DA SAMARATE A CONFINE CON LA PROVINCIA DI NOVARA - TRATTO NORD  
STRALCIO FUNZIONALE DAL KM 6+500 (SVINCOLO S.S. 336 NORD) AL KM 8+844 (SVINCOLO AUTOSTRADA A8) "BRETTELLA DI GALLARATE"

**PROGETTO ESECUTIVO**

STUDIO CORONA	ING. RENATO DEL PRETE	ECOPLAN	EG
ING. VITOrio Spini	ING. DANIELO DEL PRETE	AVV. NORDINO FERRI	ING. CARLO SCARPA
ING. RENATO VALLI	ING. VITOrio ROVERO	ING. LUIGI MONTERISI	ING. GIUSEPPE AGOSTINI
ING. RENATO VALLI	ING. VITOrio ROVERO	ING. LUIGI MONTERISI	ING. GIUSEPPE AGOSTINI
ING. RENATO VALLI	ING. VITOrio ROVERO	ING. LUIGI MONTERISI	ING. GIUSEPPE AGOSTINI

VISTO IL RESPONSABILE DEL PROCEDIMENTO  
RESPONSABILE DELLA PROGETTAZIONE  
IL PROGETTISTA FIRMATARIO DELLA PRESTAZIONE  
COORDINATORE DELLA SICUREZZA IN FASE DI PROGETTAZIONE

**HA024**  
OPERE D'ARTE MAGGIORI: VIADOTTI E PONTI  
VIADOTTO BRETTELLA SS. 336 - A8 - ASSE PRINCIPALE  
SPALLA B - CARPENTERIA  
TAV. 2 DI 2

CODICE PROGETTO	NOME FILE	REVISIONE	SCALA
PROGETTO	HA024_P00V01STRCP06_A.dwg	A	1:100
ELAB.	P00V101STRCP06		

C				
B				
A	EMMISSIONE	MARZO 2021	ING. RENATO VALLI	ING. VALERIO BIANCHI
REV.	DESCRIZIONE	DATA	REDATTO	VERIFICATO