



SPALLA - SEZIONE ORIZZONTALE FONDAZIONE
SCALA 1:100

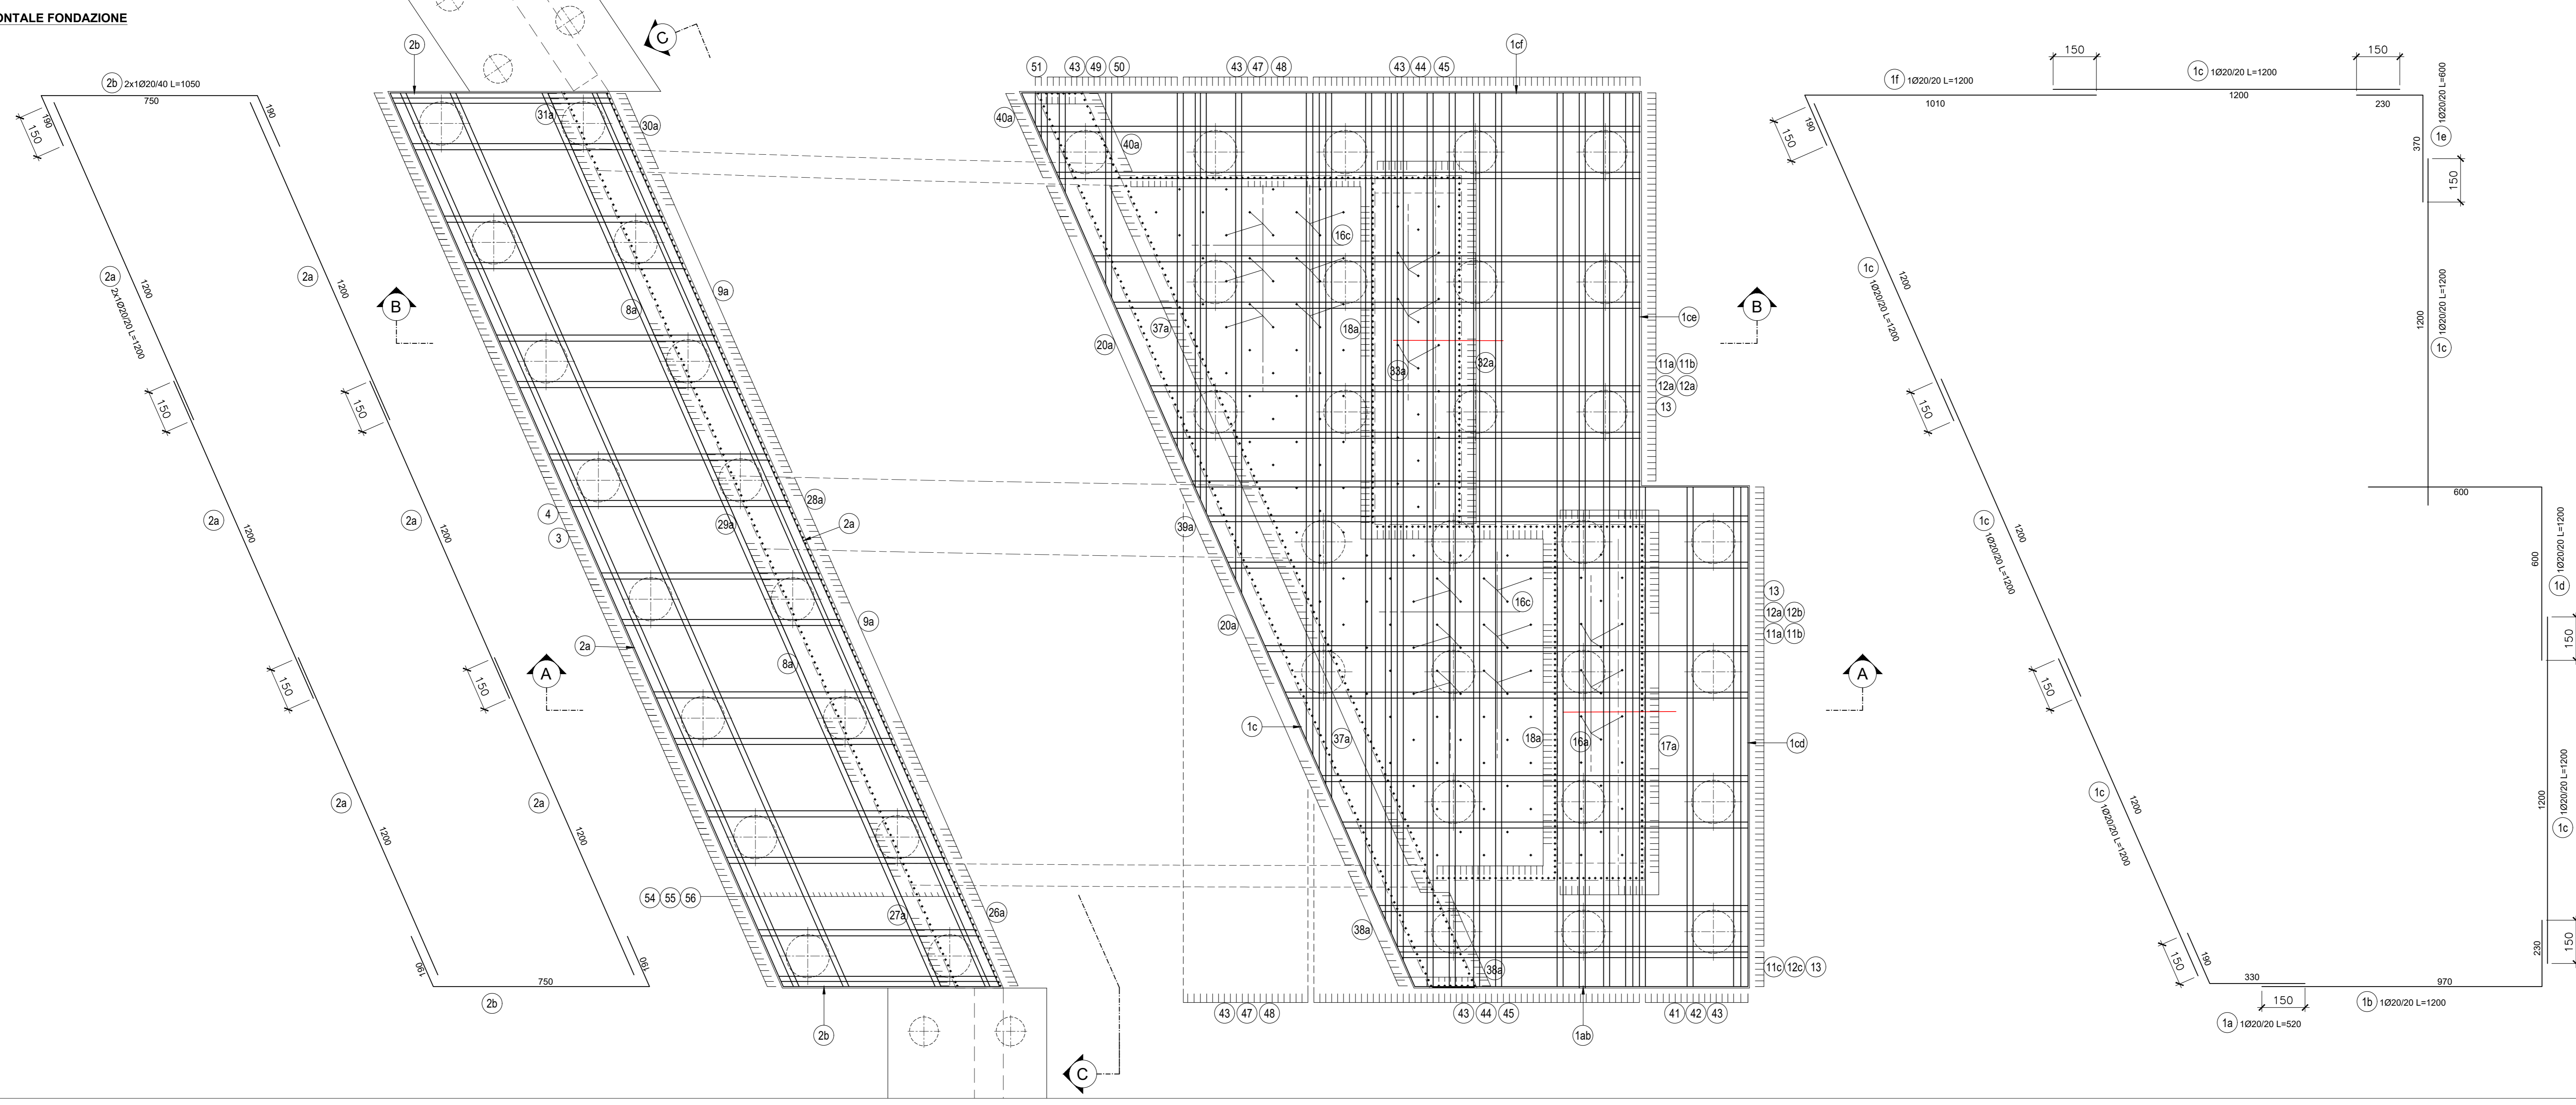

SPALLA - SEZIONE ORIZZONTALE ELEVAZIONE
SCALA 1:100

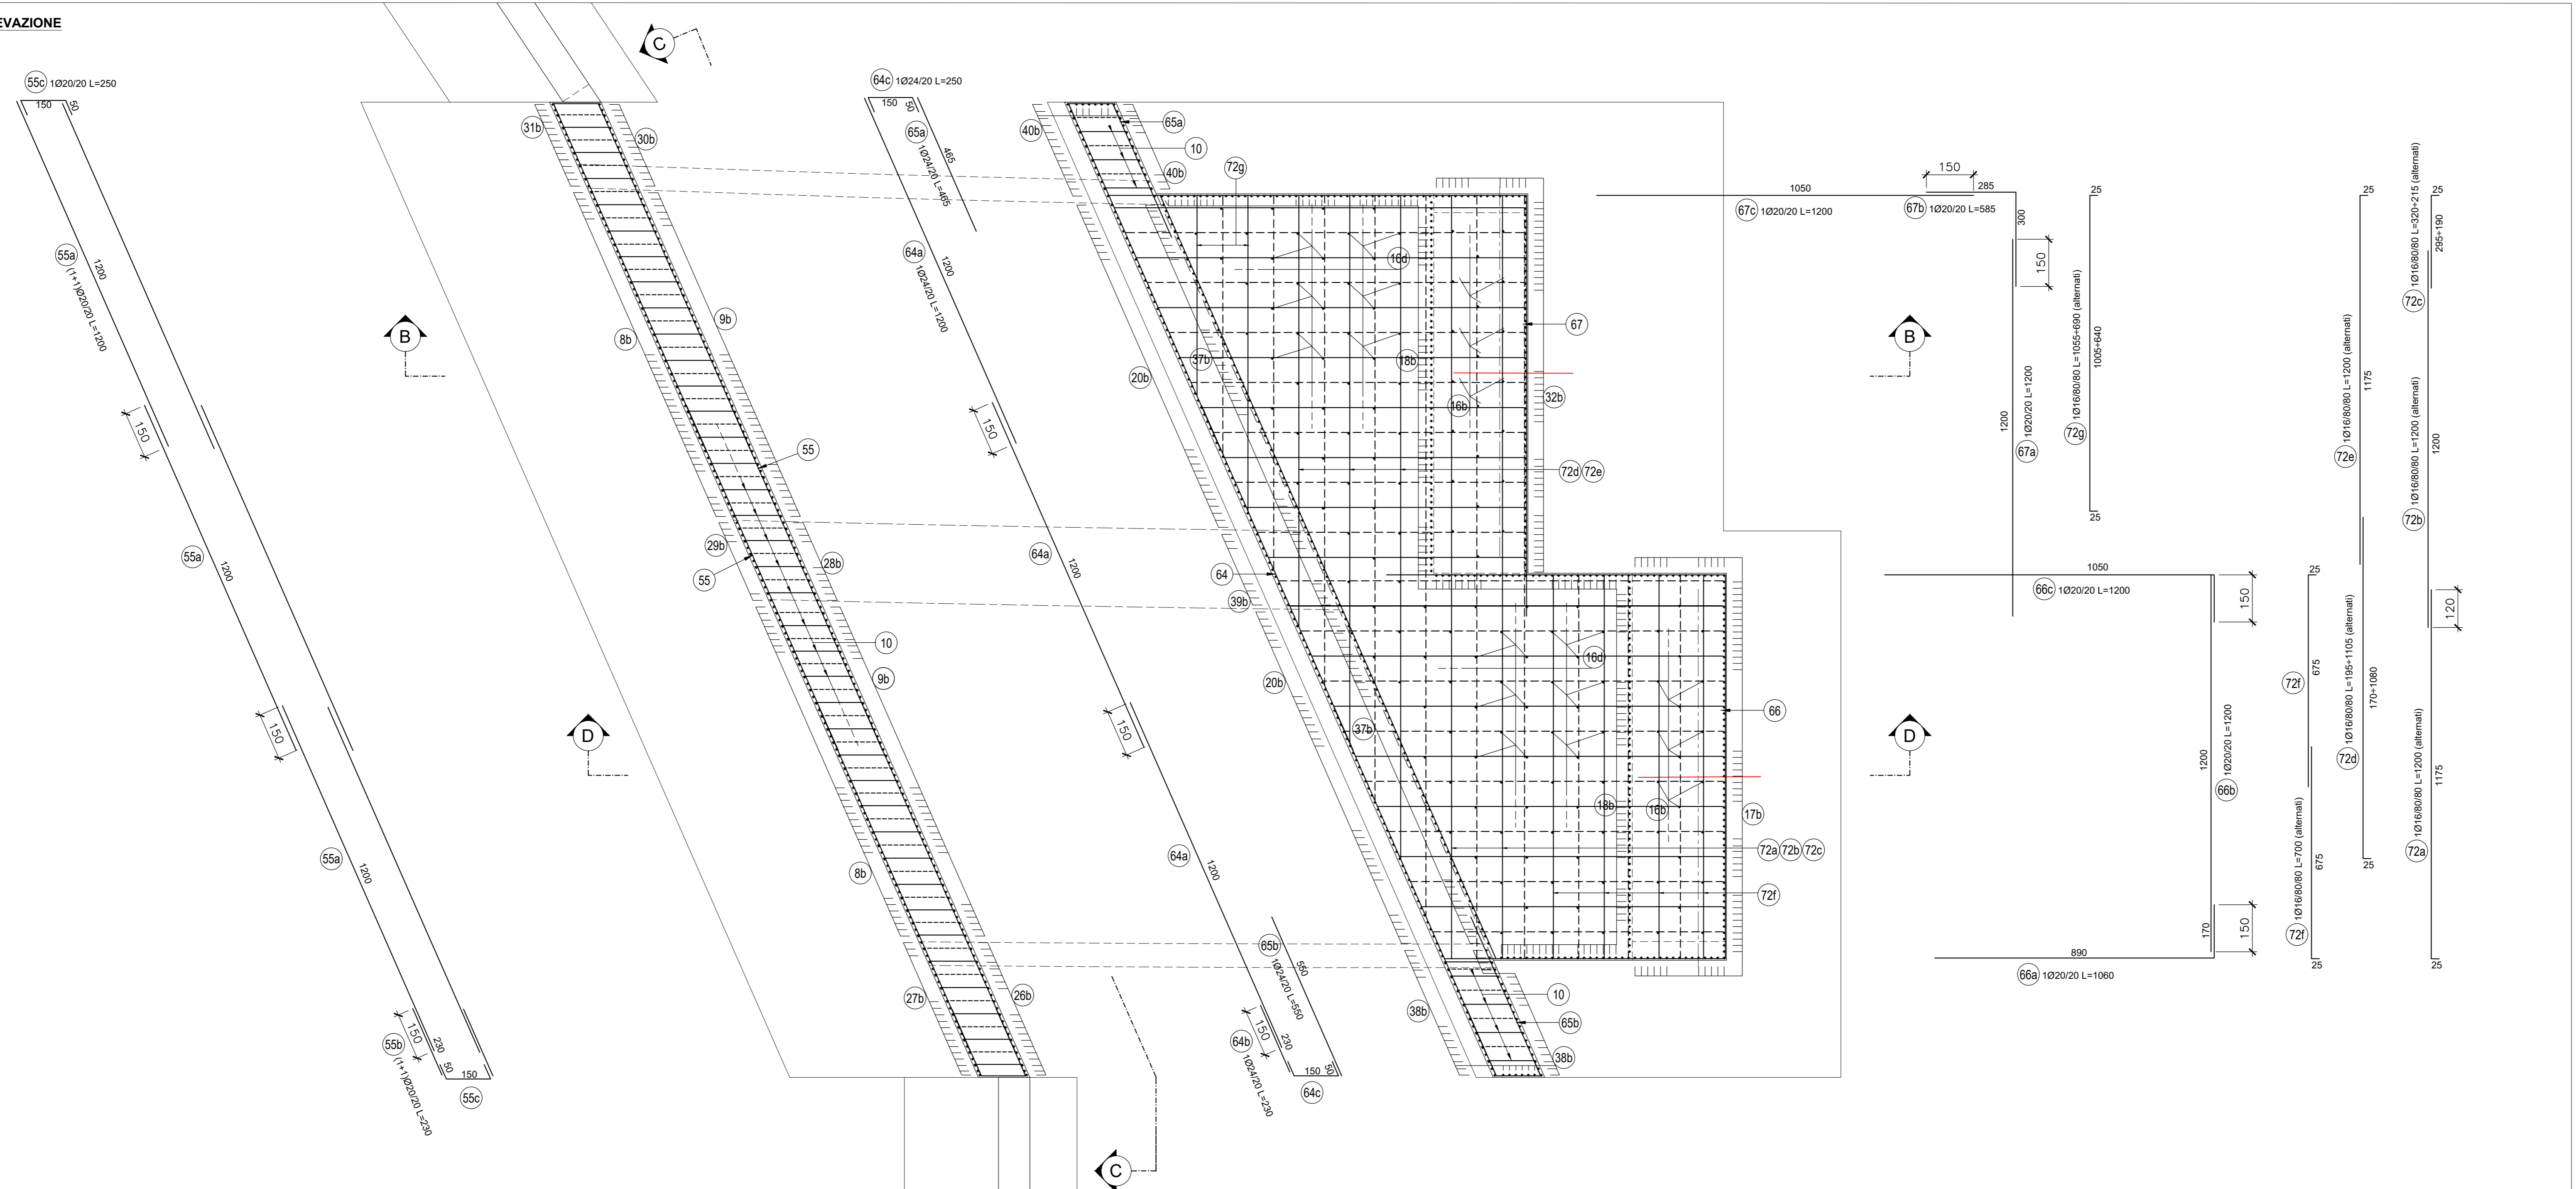

ANAS S.p.A.
Direzione Progettazione e Realizzazione Lavori

NUOVA S.S. 341 "GALLARATESE" - TRATTO DA SAMARATE A CONFINE
CON LA PROVINCIA DI NOVARA - TRATTO NORD

**STRALCIO FUNZIONALE DAL KM 6+500 (SVINCOLO S.S. 336 NORD)
AL KM 8+844 (SVINCOLO AUTOSTRADA A8)
"BRETTELLA DI GALLARATE"**

PROGETTO ESECUTIVO

STUDIO CORONA Ing. Renato Vanni Architetto	UNING Ing. Renato Vanni Architetto	G.A.M. Prof. Ing. Valerio Saverio Architetto	ING. RENATO DEL PRETE Ing. Renato Del Prete Ingegnere	ECOPLAN Arch. Nicoletta Fattori Architetto	EG Ing. Gabriele Scavini Ingegnere
COMITATO UNING Ing. Renato Vanni Architetto	SETAC Prof. Ing. Luigi Mariani Architetto	ARKE Ing. Giuseppe Agostini Ingegnere	ING. RENATO DEL PRETE Ing. Renato Del Prete Ingegnere	ARKE Ing. Giuseppe Agostini Ingegnere	ING. RENATO DEL PRETE Ing. Renato Del Prete Ingegnere

VISTO IL RESPONSABILE DEL PROCEDIMENTO

RESPONSABILE INTEGRAZIONE DELLE PREVISIONI SPECIALISTICHE

IL PROGETTISTA FIRMATARIO DELLA PRESTAZIONE

INGEGNERE

COORDINATORE DELLA SICUREZZA IN FASE DI PROGETTAZIONE

ING. RENATO DEL PRETE

HA027

OPERE D'ARTE MAGGIORI: VIADOTTI E PONTI
VIADOTTO BRETTELLA SS. 336 - A8 - ASSE PRINCIPALE
SPALLA A - ARMATURA
TAV. 1 DI 5

CODICE PROGETTO	NOME FILE	REVISIONE	SCALA
HA027_P00V01STRAR01_A.dwg		A	1:100
PROGETTO	LIV. PROJ.	N. PROJ.	
M1533	E	1801	
CODICE ELAB.	CODICE PROJ.	CODICE STR.	CODICE AR.
P00V101	STR	AR	01

C				
A	EMMISSIONE	MARZO 2021	ING. RENATO VARRA	ING. VALERIO BIANETTI
B				
REV.	DESCRIZIONE	DATA	REDATTO	VERIFICATO
				APPROVATO