


SEZIONE LONGITUDINALE B-B (CARREGGIATA NORD)  
SCALA 1:100

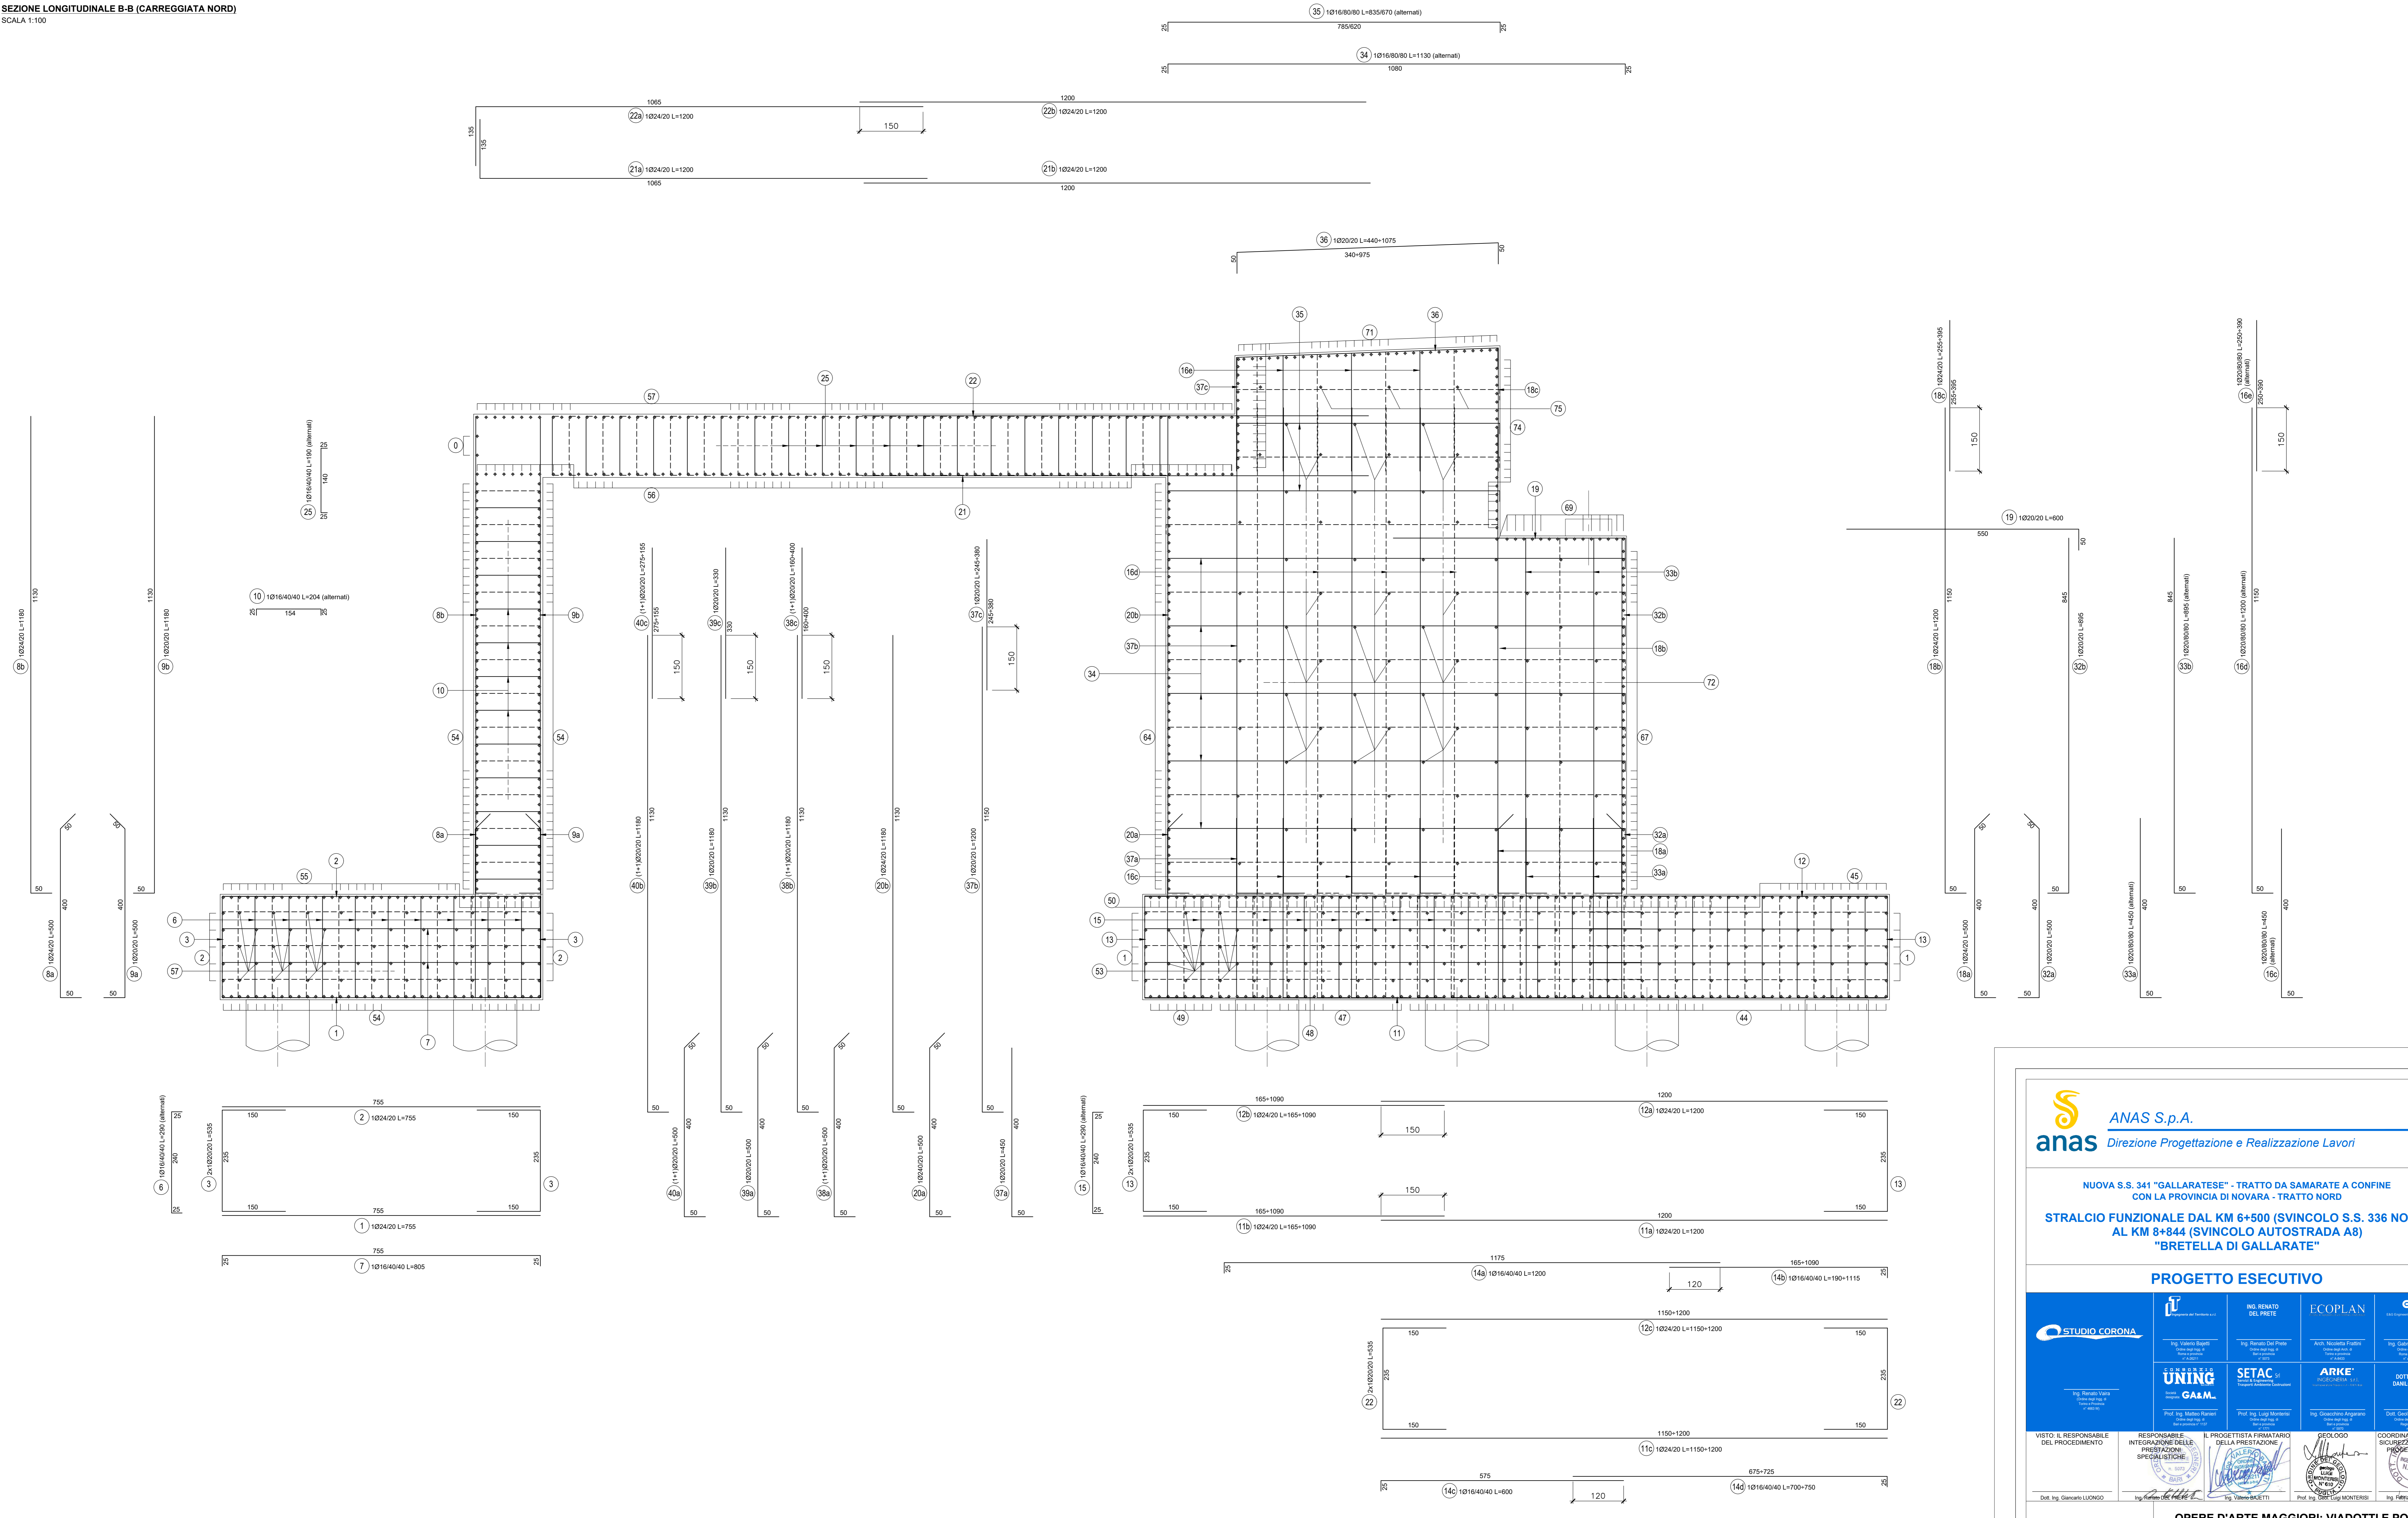

NUOVA S.S. 341 "GALLARATESE" - TRATTO DA SAMARATE A CONFINE  
CON LA PROVINCIA DI NOVARA - TRATTO NORD  
**STRALCIO FUNZIONALE DAL KM 6+500 (SVINCOLO S.S. 336 NORD)  
AL KM 8+844 (SVINCOLO AUTOSTRADA A8)  
"BRETTELLA DI GALLARATE"**

PROGETTO ESECUTIVO


VISTO IL RESPONSABILE DEL PROCEDIMENTO  
RESPONSABILE DELL'INTEGRAZIONE DELLA PROGETTAZIONE SPECIALISTICA  
IL PROGETTISTA FIRMATARIO DELLA PRESTAZIONE  
GEOLOGO  
COORDINATORE DELLA SICUREZZA IN FASE DI PROGETTAZIONE

**HA030**  
**OPERE D'ARTE MAGGIORI: VIADOTTI E PONTI**  
**VIADOTTO BRETTELLA SS. 336 - A8 - ASSE PRINCIPALE**  
**SPALLA A - ARMATURA**  
TAV. 4 DI 5

CODICE PROGETTO	NOME FILE	REVISIONE	SCALA
HA030_P00V01STRAR04_A.dwg		A	1:50
PROGETTO	LIV. PROJ.	N. PROJ.	
M1533	E	1801	
CODICE ELAB.			
P00V01STRAR04			
C			
B			
A	EMMISSIONE	MARZO 2021	ING. RENATO DEL PRETE
REV.	DESCRIZIONE	DATA	REDAITTO
			VERIFICATO
			APPROVATO