




PARTICOLARE 01

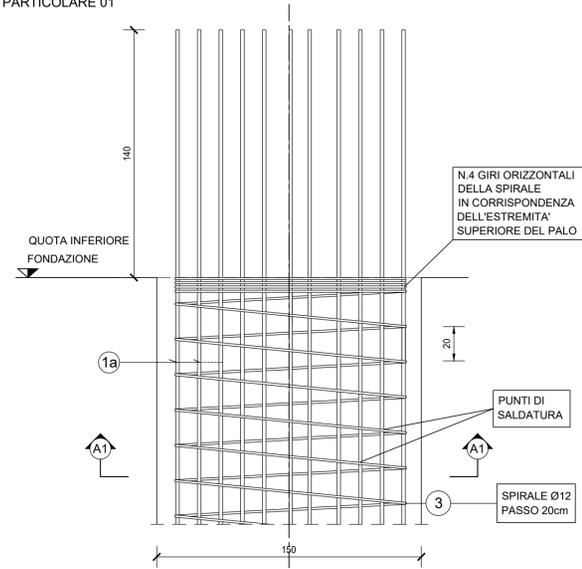


SEZIONE A1-A1

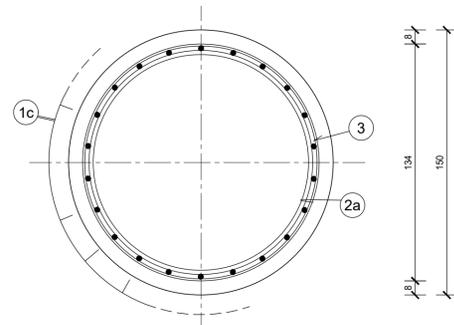


SEZIONE A-A

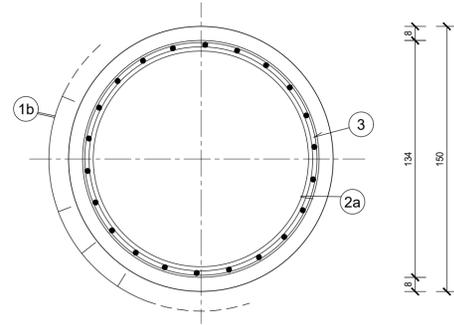


SEZIONE B-B

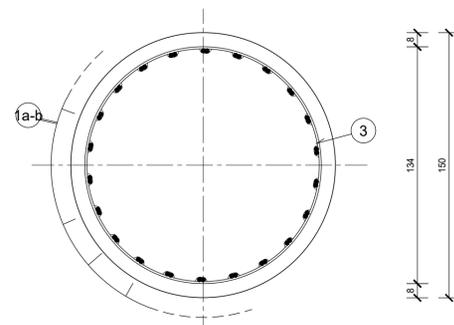


SEZIONE C-C

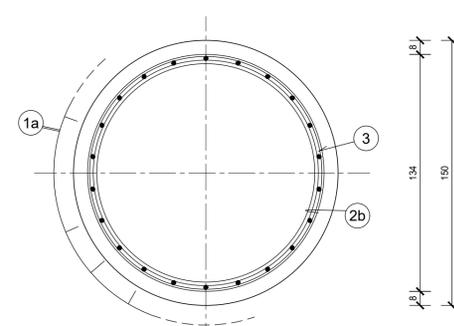



- 2a ANELLO Ø24/200 L=438  
DIAMETRO ESTERNO Ø1268mm
- 2b ANELLO Ø20/200 L=440  
DIAMETRO ESTERNO Ø1276mm

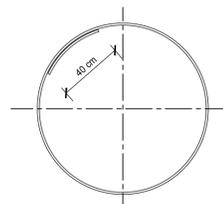


PARTICOLARE 02

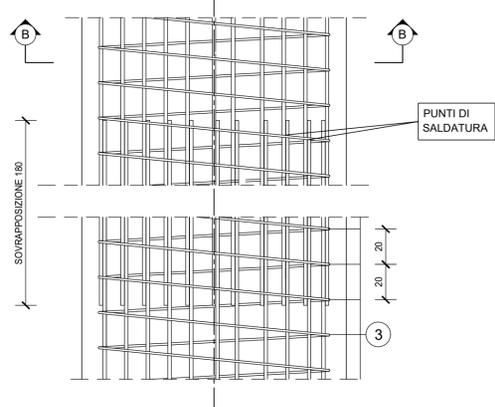

PARTICOLARE 03

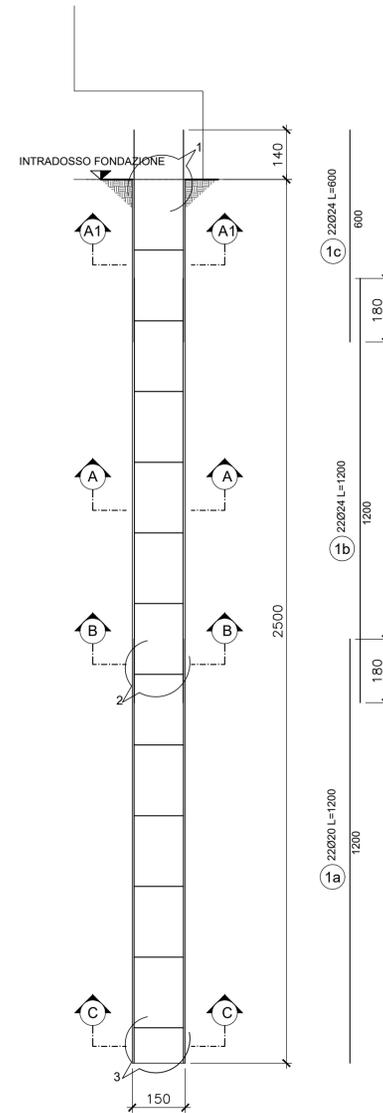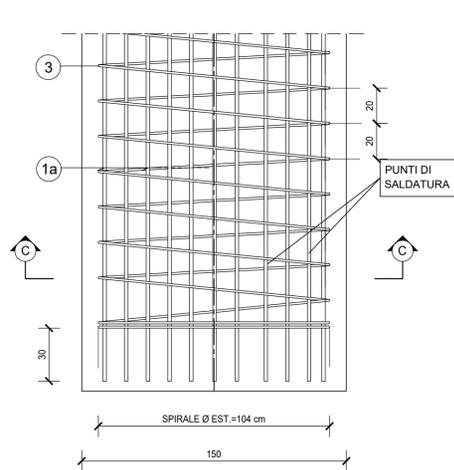

PARTICOLARE SALDATURA

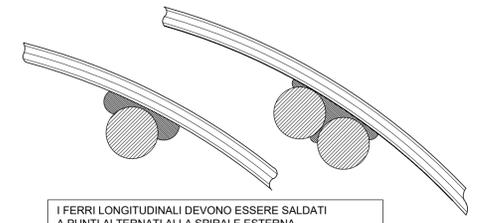

I FERRI LONGITUDINALI DEVONO ESSERE SALDATI A PUNTI ALTERNATI ALLA SPIRALE ESTERNA LE CERCHIATURE DI ESTREMITA' SARANNO INVECE SALDATE A CIASCUNA BARRA LONGITUDINALE E LE SALDATURE ESEGUITE NEL MODO SPECIFICATO IN FIGURA

NUOVA S.S. 341 "GALLARATESE" - TRATTO DA SAMARATE A CONFINE  
CON LA PROVINCIA DI NOVARA - TRATTO NORD  
**STRALCIO FUNZIONALE DAL KM 6+500 (SVINCOLO S.S. 336 NORD)  
AL KM 8+844 (SVINCOLO AUTOSTRADA A8)  
"BRETTELLA DI GALLARATE"**

**PROGETTO ESECUTIVO**

<b>STUDIO CORONA</b> Ing. Renato Vaira Cofa Ing. Reg. 6 Torino e Pinerolo P. A. 20111	<b>ING. RENATO DEL PRETE</b> Ing. Renato Del Prete Cofa Ing. Reg. 6 Bari e provincia P. A. 6070	<b>ECOPLAN</b> Arch. Nicoletta Frattini Cofa Ing. Reg. 6 Roma e provincia P. A. 61003	<b>ING. GABRIELE INCONCHI</b> Ing. Gabriele Inconchi Cofa Ing. Reg. 6 Roma e provincia P. A. 61003
<b>UNING</b> Ing. Renato Vaira Cofa Ing. Reg. 6 Torino e Pinerolo P. A. 20111	<b>SETAC</b> Prof. Ing. Luigi Monterisi Cofa Ing. Reg. 6 Bari e provincia P. A. 6070	<b>ARKE</b> INGEGNERIA S.r.l. Ing. Giacchino Angerano Cofa Ing. Reg. 6 Bari e provincia P. A. 6070	<b>DOTT. GEOL. DANILIO GALLO</b> Dott. Geol. Danilo Gallo Cofa Ing. Reg. 6 Roma e provincia P. A. 61003

VISTO: IL RESPONSABILE DEL PROCEDIMENTO  
RESPONSABILE INTEGRAZIONE DELLE PRESTAZIONI SPECIALISTICHE  
IL PROGETTISTA FIRMATARIO DELLA PRESTAZIONE  
GEOLOGO  
COORDINATORE DELLA SICUREZZA IN FASE DI PROGETTAZIONE

Dott. Ing. Giancarlo LUONGO  
Ing. Renato DEL PRETE  
Ing. Valerio BAJETTI  
Prof. Ing. Geol. Luigi MONTERISI  
Ing. Fabrizio BAJETTI

HA048

**OPERE D'ARTE MAGGIORI: VIADOTTI E PONTI**  
VIADOTTO BRETTELLA SS.336 - A8 -ASSE PRINCIPALE  
CARPENTERIA E ARMATURA PALI SPALLA A  
TAV. 1 DI 2

CODICE PROGETTO	NOME FILE	REVISIONE	SCALA:
HA048_P00V101STRCA04_A.dwg	HA048_P00V101STRCA04_A.dwg	1	1:20 1:100
PROGETTO	LIV. PROG.	N. PROG.	
M1533	E	1801	
CODICE ELAB.			
P00V101STRCA04			
REV.	DESCRIZIONE	DATA	REDDATTO VERIFICATO APPROVATO
A	EMISSIONE	MARZO 2021	ING. RENATO VAIRA ING. VALERIO BAJETTI ING. RENATO DEL PRETE