






PROSPETTO LONGITUDINALE
SCALA 1:200

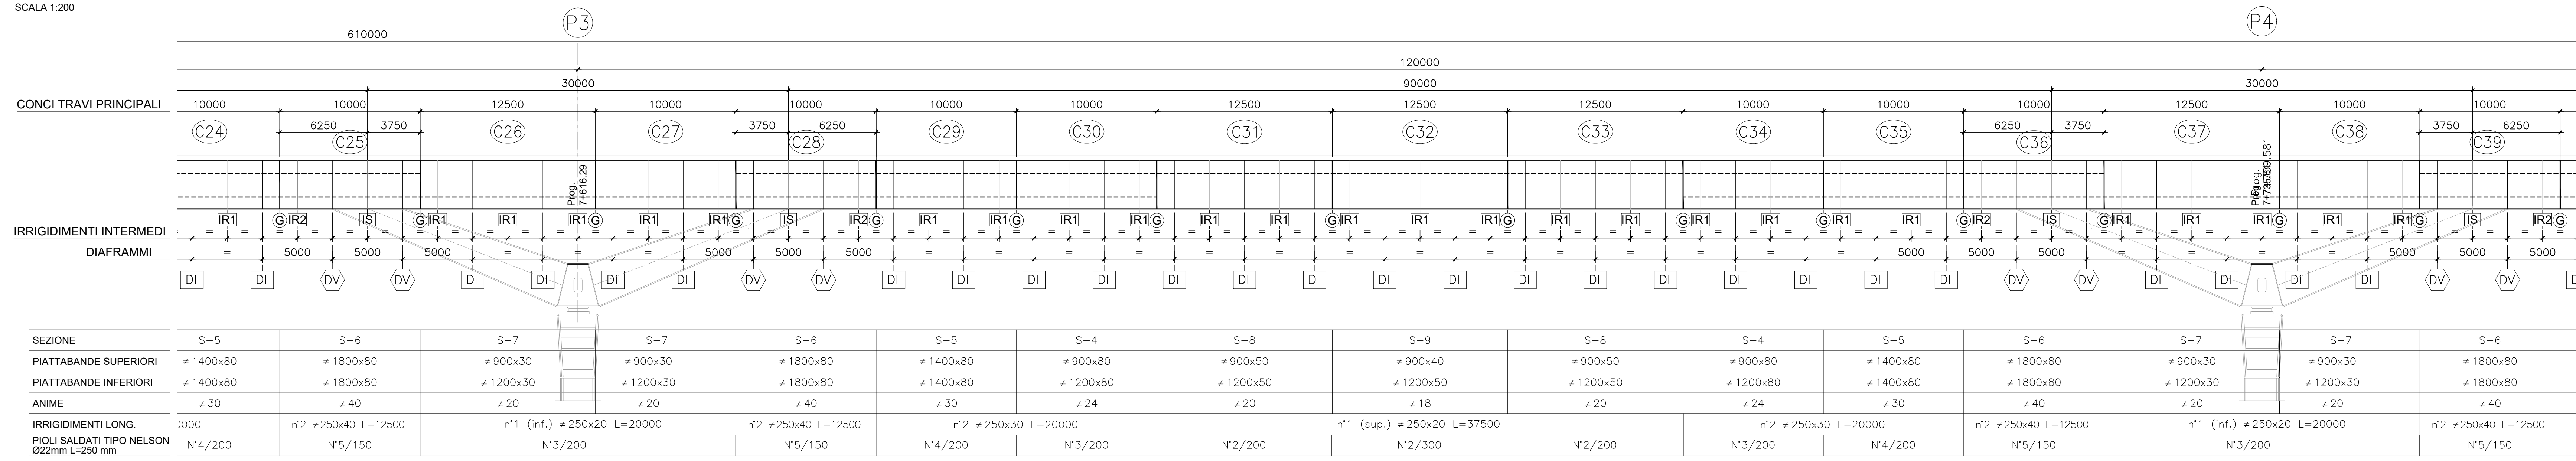

SCHEMA CONVENZIONALE (RETTIFICATO) PIANO INFERIORE
SCALA 1:200

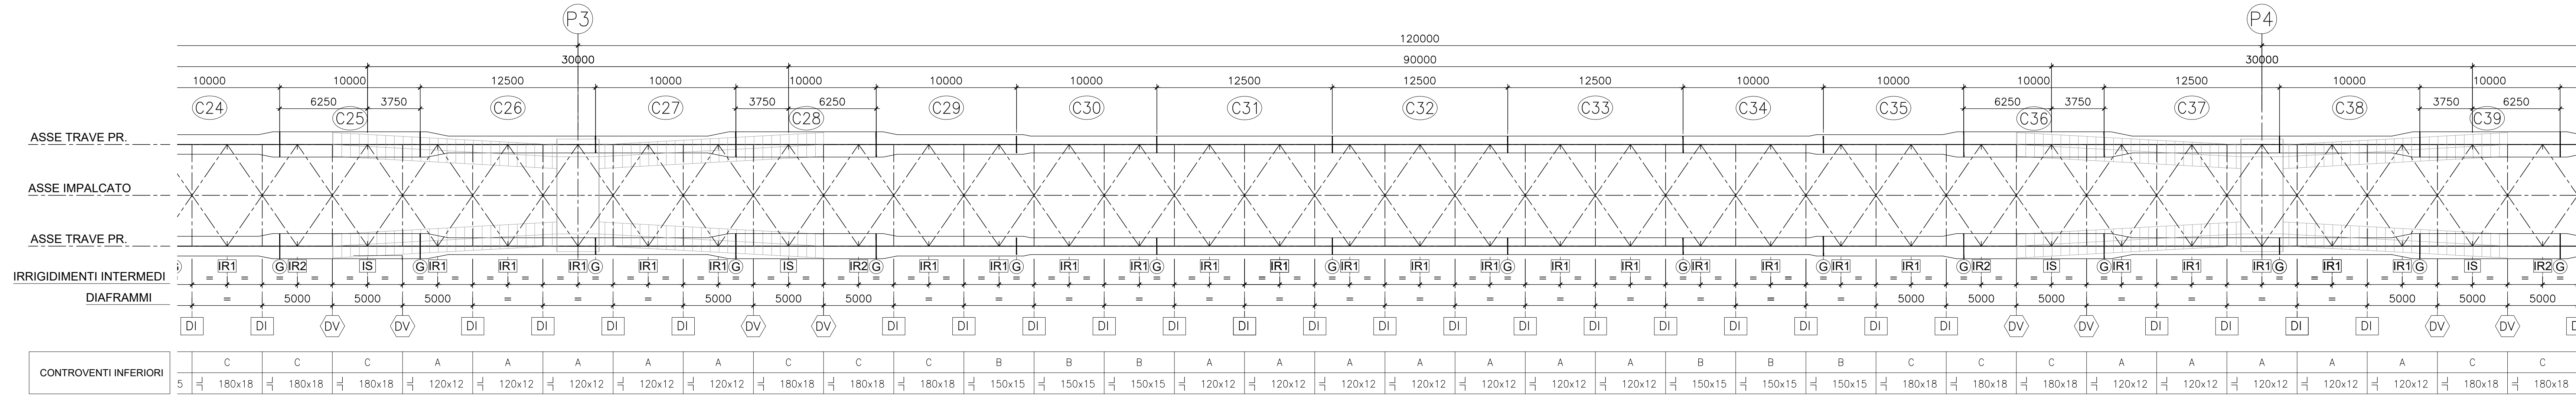

SCHEMA CONVENZIONALE (RETTIFICATO) PIANO SUPERIORE
SCALA 1:200

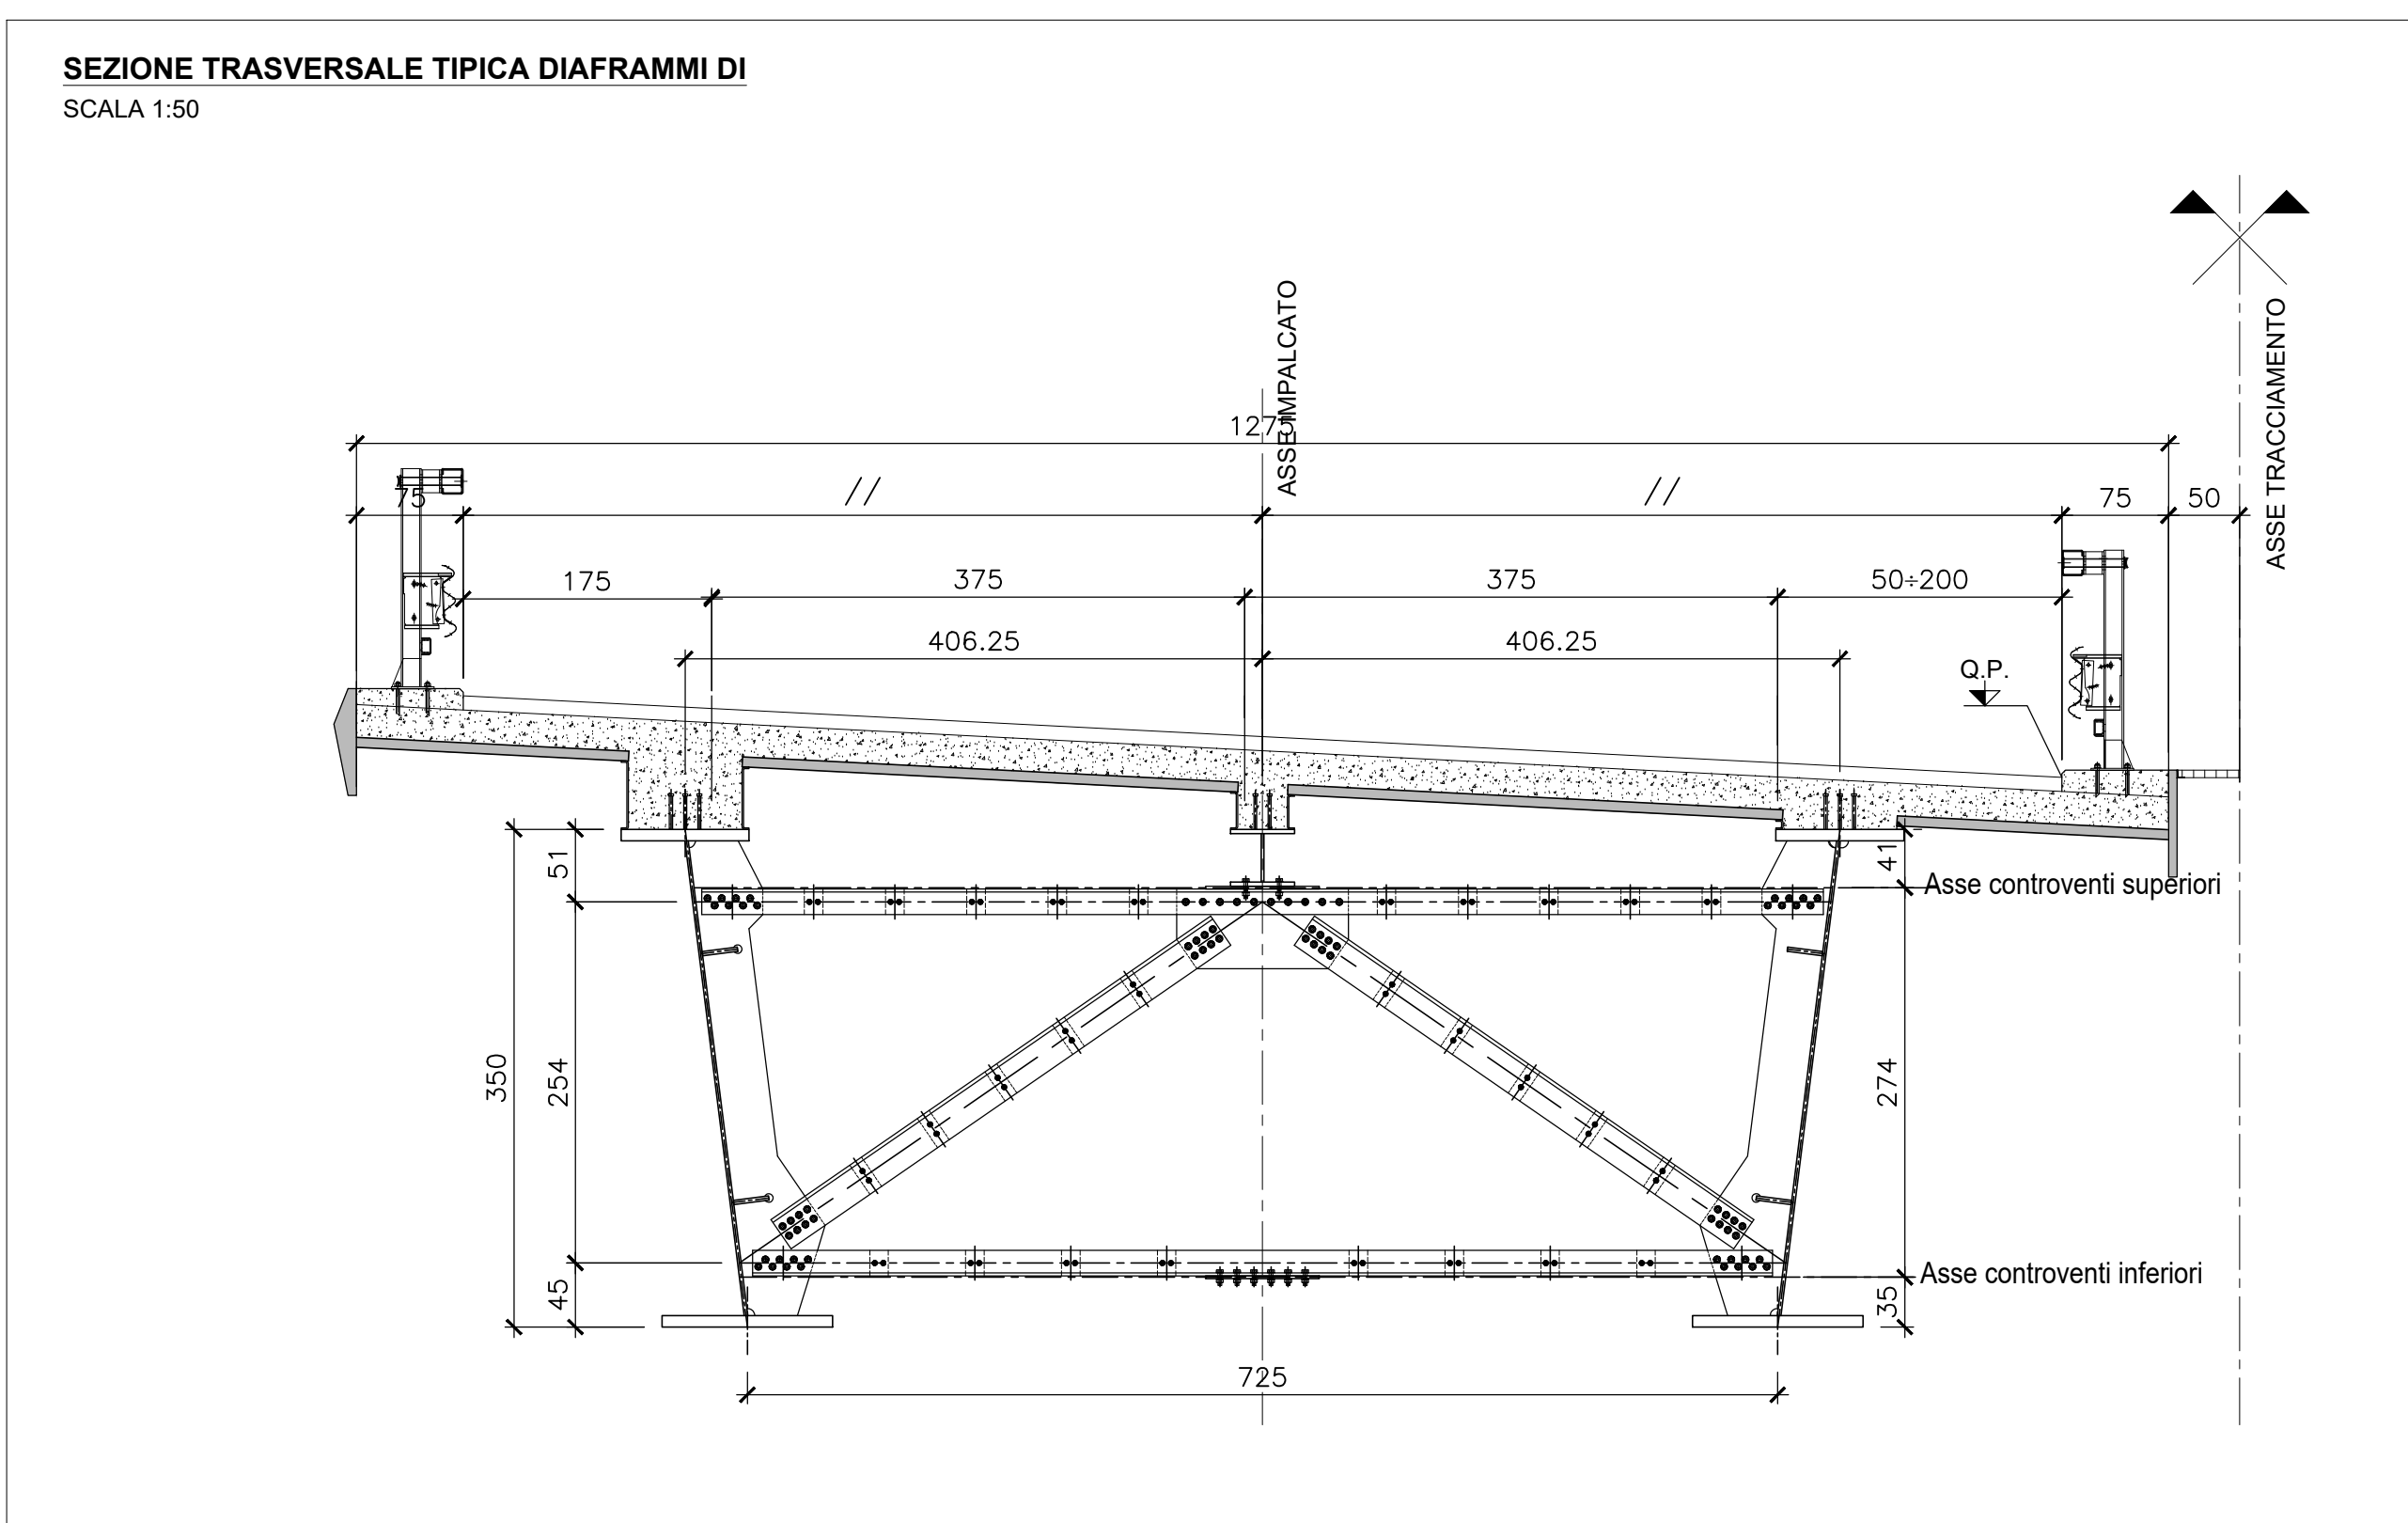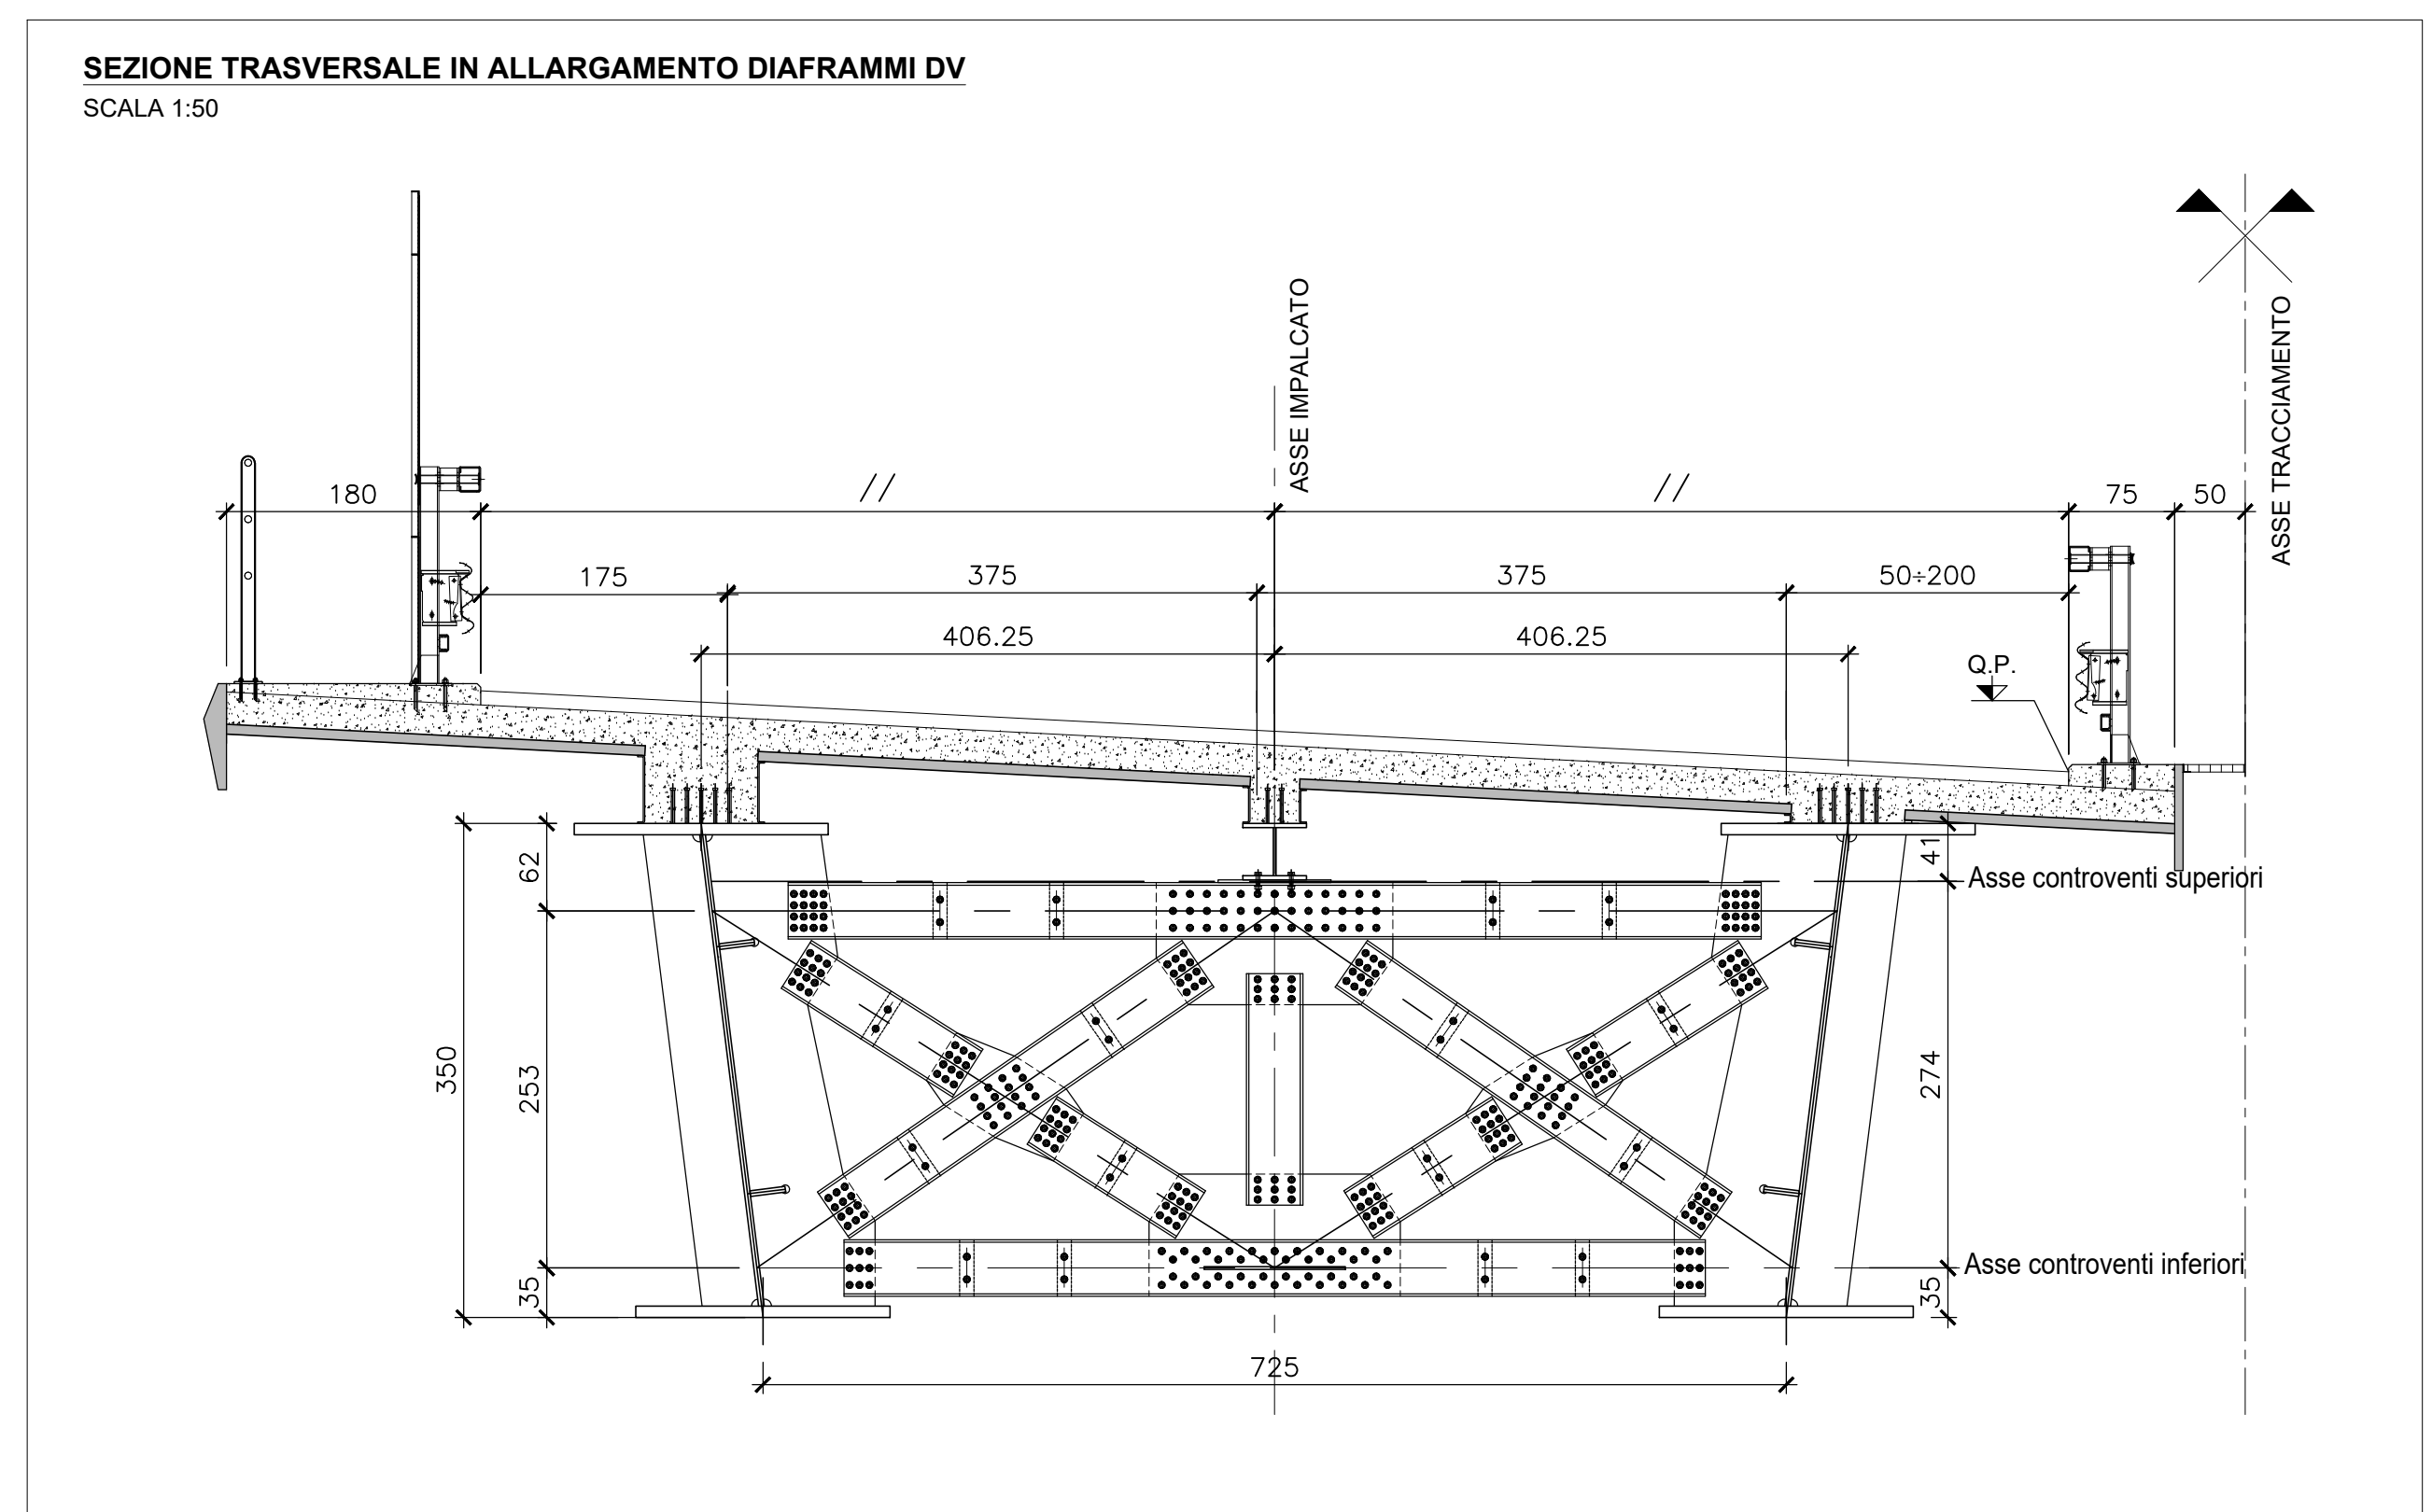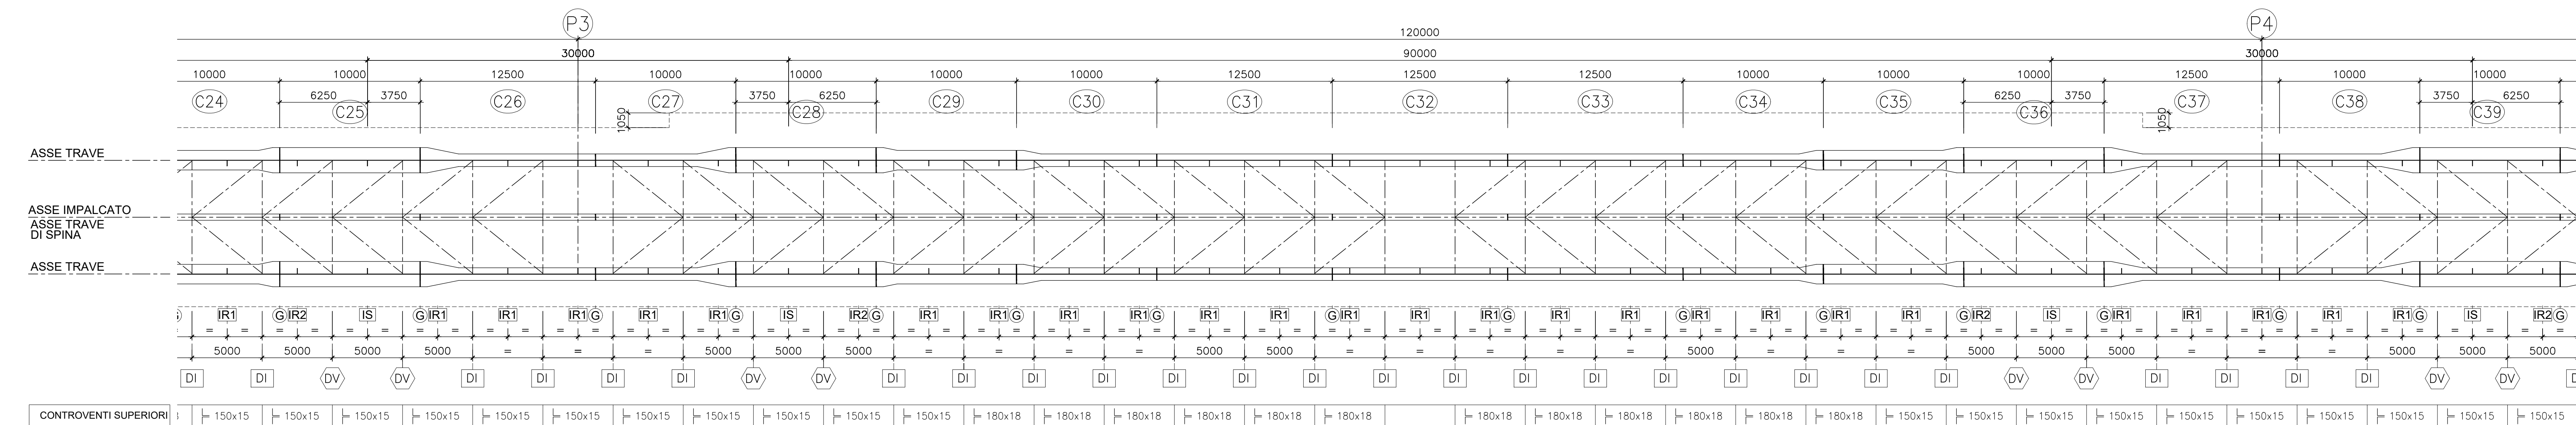

ANAS S.p.A.
Direzione Progettazione e Realizzazione Lavori

NUOVA S.S. 341 "GALLARATESE" - TRATTO DA SAMARATE A CONFINE CON LA PROVINCIA DI NOVARA - TRATTO NORD

STRALCIO FUNZIONALE DAL KM 6+500 (SVINCOLO S.S. 336 NORD) AL KM 8+844 (SVINCOLO AUTOSTRADA A8) "BRETTELLA DI GALLARATE"

PROGETTO ESECUTIVO

STUDIO CORONA Ing. Valerio Spigari Ing. Roberto Vanni	ING. RENATO DEL PRETE Ing. Stefano Del Prete Ing. Valerio Spigari	ECOPLAN Arch. Nicoletta Fattori Arch. Roberto Vanni	EG Ing. Gabriele Scavini Ing. Roberto Vanni
UNING Ing. Renato Vanni Ing. Valerio Spigari	SETAC Prof. Ing. Luigi Mariani Ing. Valerio Spigari	ARKE Ing. Giuseppe Agostini Ing. Valerio Spigari	DOTI. GOLO Dott. Danilo Golo Dott. Roberto Vanni

VISTO IL RESPONSABILE DEL PROCEDIMENTO: **ING. RENATO DEL PRETE**

RESPONSABILE INTEGRAZIONE DELLE PREVISIONI SPECIALISTICHE: **ING. RENATO DEL PRETE**

IL PROGETTISTA FIRMATARIO DELLA PRESTAZIONE: **ING. RENATO DEL PRETE**

GEOLOGO: **ING. GIUSEPPE AGOSTINI**

COORDINATORE DELLA SICUREZZA IN FASE DI PROGETTAZIONE: **ING. RENATO DEL PRETE**

HA055

OPERE D'ARTE MAGGIORI: VIADOTTI E PONTI
VIADOTTO BRETTELLA SS.336 - A8 - ASSE PRINCIPALE
IMPALCATO CARREGGIATA NORD
CARPENTERIA METALLICA - Tav. 3 di 4

CODICE PROGETTO	HA055_P00V01STRCP11_B.dwg	REVISIONE	SCALA: 1:50 1:200
PROGETTO	ELAB.		
M1533	E 1801	CODICE P00V0101STRCP11	B

C	REVISIONE GENERALE	LUGLIO 2021	ING. RENATO VARRA	ING. VALERIO BARETTI	ING. RENATO DEL PRETE
A	EMMISSIONE	MARZO 2021	ING. RENATO VARRA	ING. VALERIO BARETTI	ING. RENATO DEL PRETE
REV.	DESCRIZIONE	DATA	REDAITTO	VERIFICATO	APPROVATO