






PROSPETTO LONGITUDINALE
SCALA 1:200

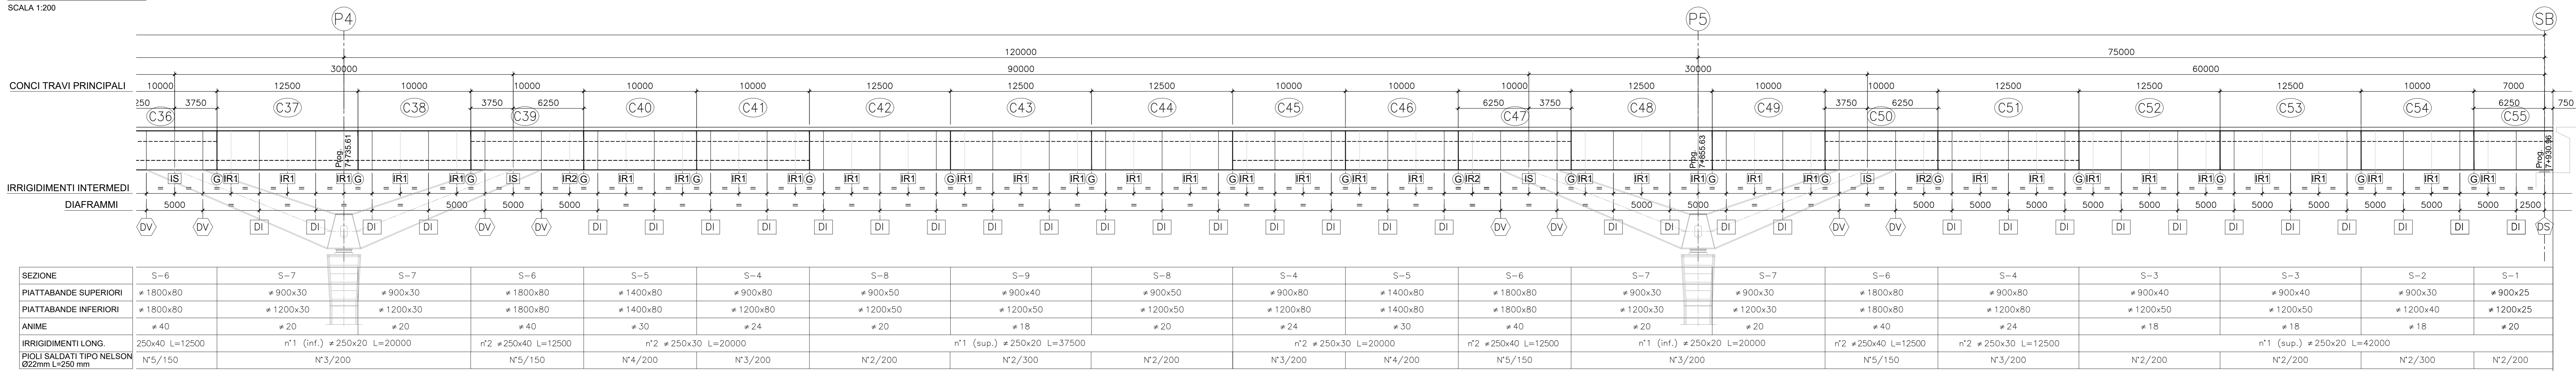

SCHEMA CONVENZIONALE (RETTIFICATO) PIANO INFERIORE
SCALA 1:200

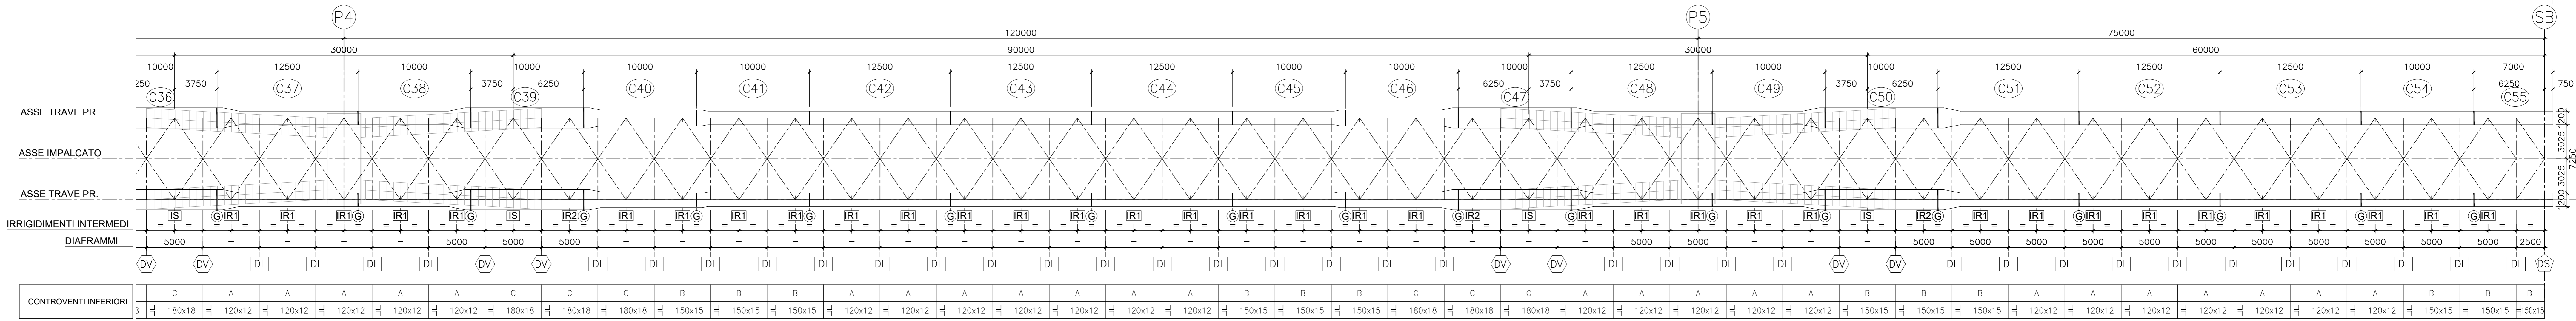

SCHEMA CONVENZIONALE (RETTIFICATO) PIANO SUPERIORE
SCALA 1:200

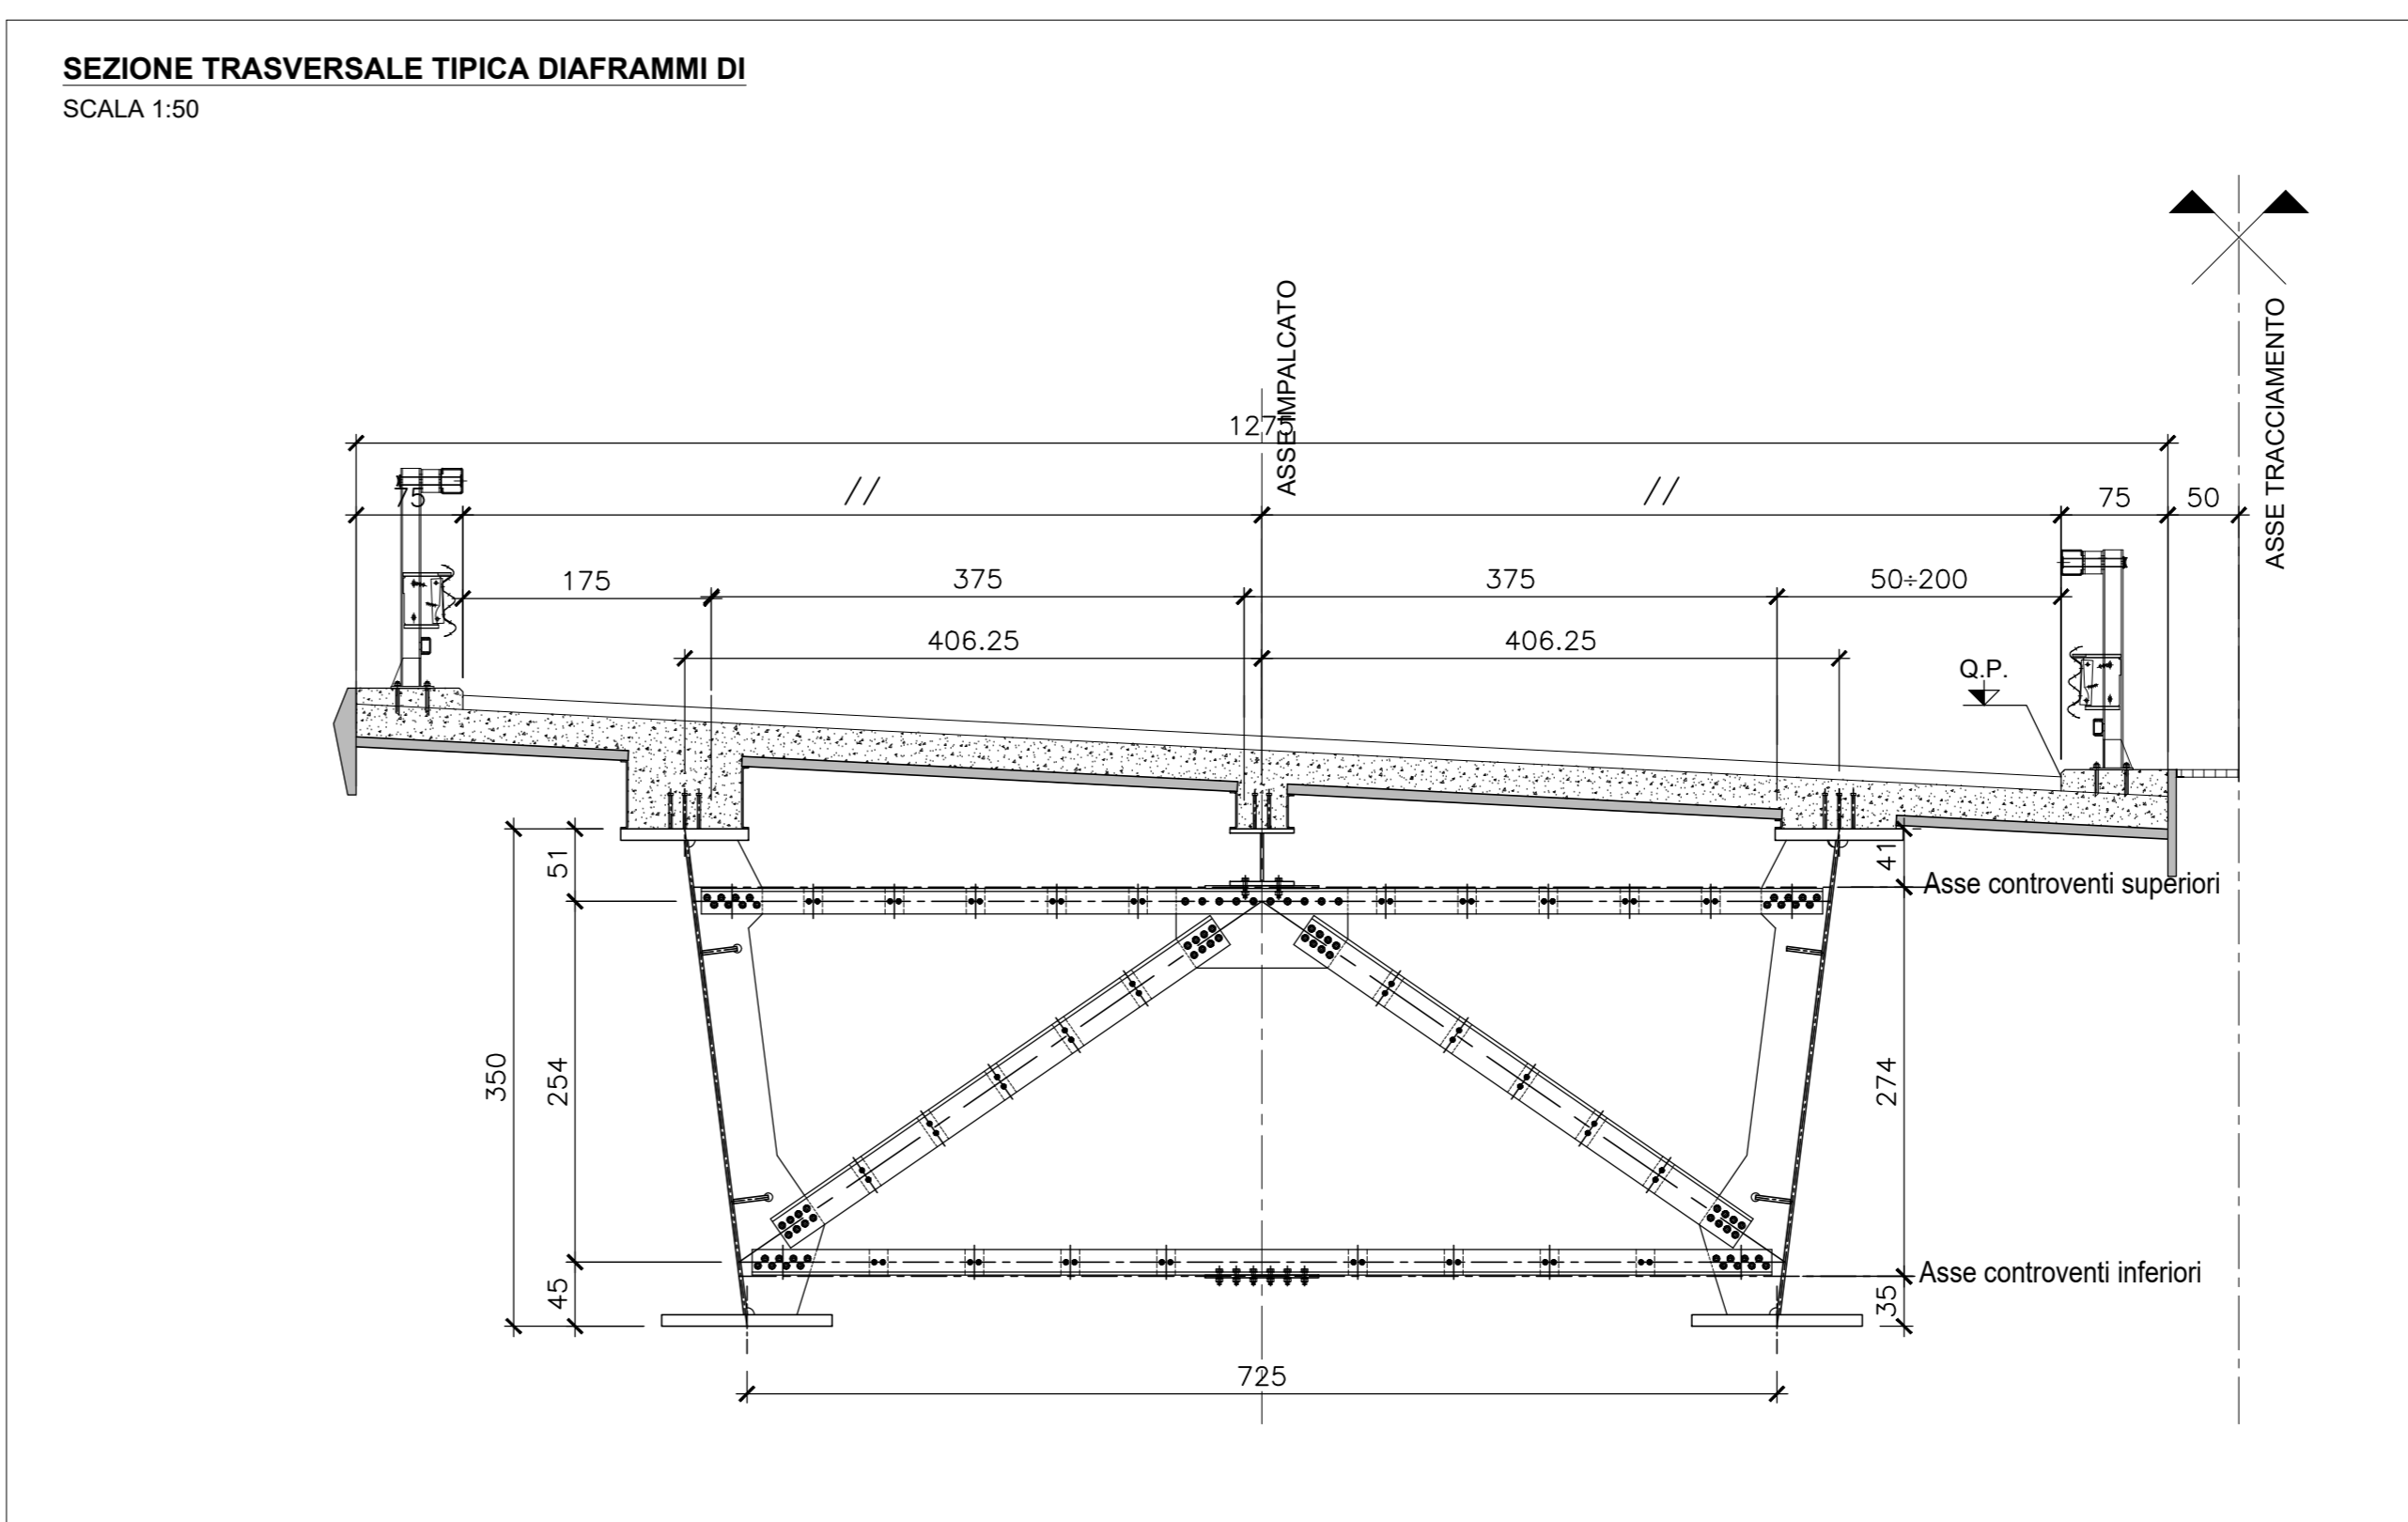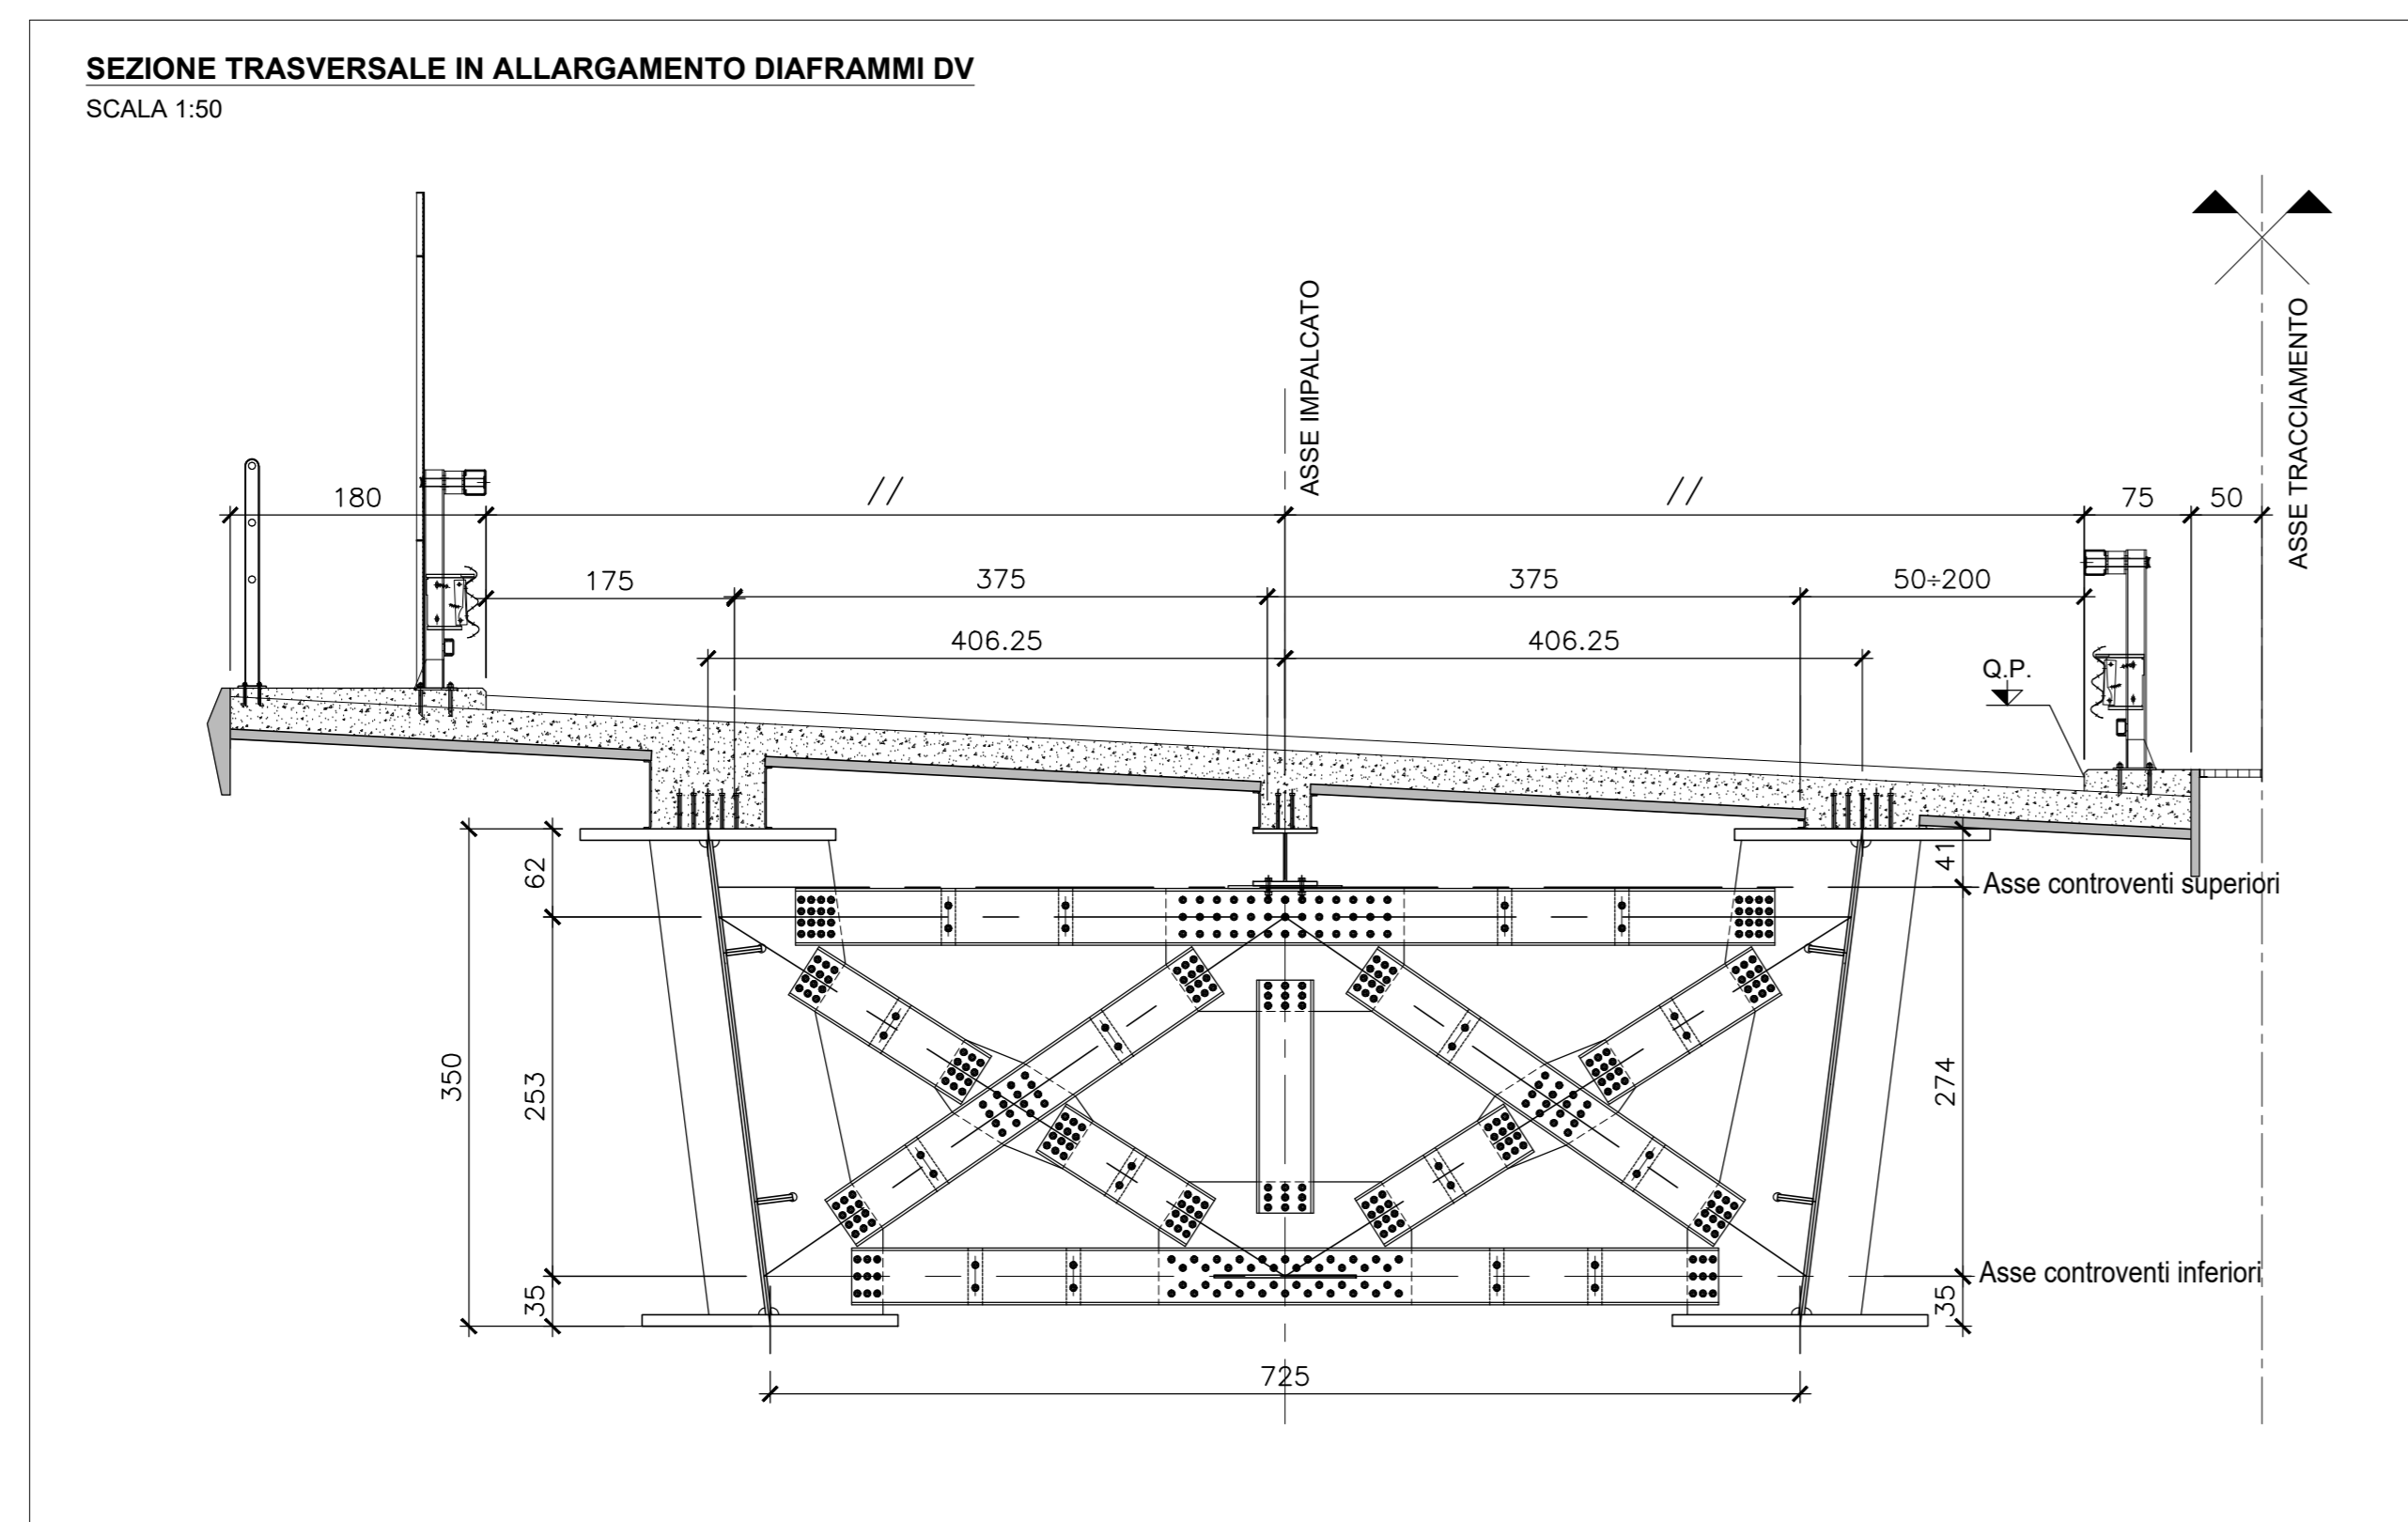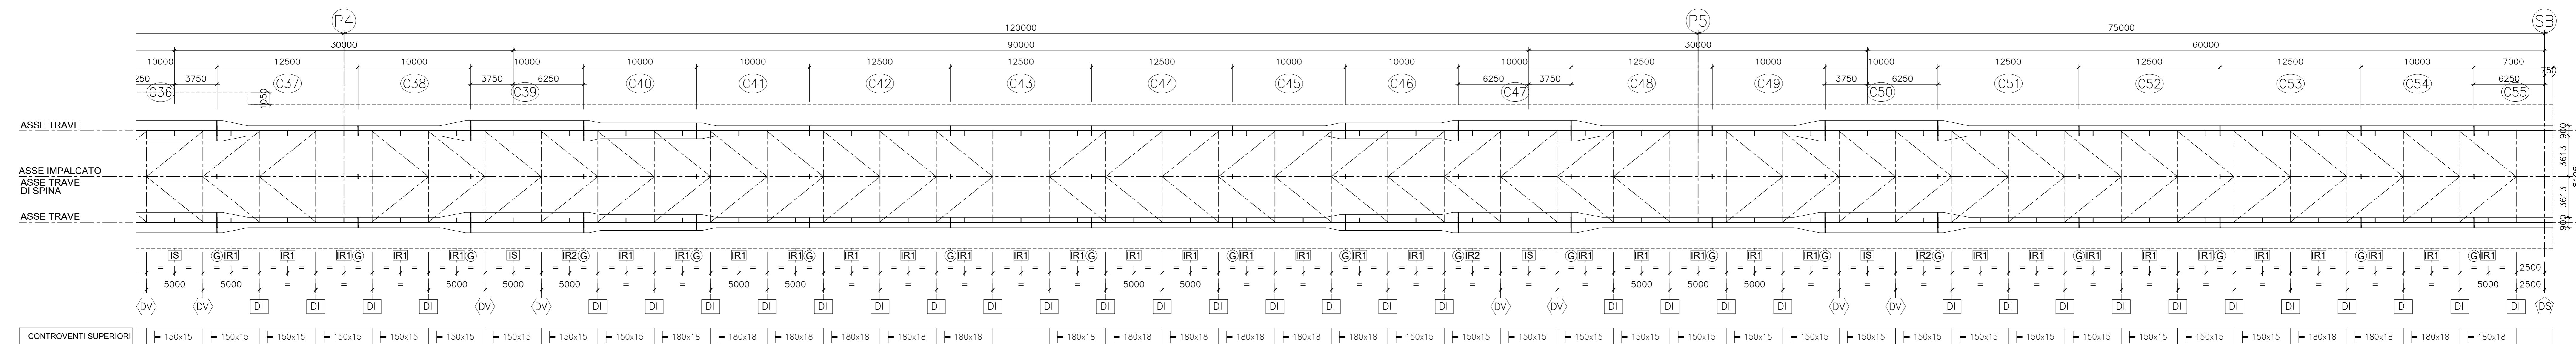

ANAS S.p.A.
Direzione Progettazione e Realizzazione Lavori

NUOVA S.S. 341 "GALLARATESE" - TRATTO DA SAMARATE A CONFINE CON LA PROVINCIA DI NOVARA - TRATTO NORD
STRALCIO FUNZIONALE DAL KM 6+500 (SVINCOLO S.S. 336 NORD) AL KM 8+844 (SVINCOLO AUTOSTRADA A8) "BRETTELLA DI GALLARATE"

PROGETTO ESECUTIVO

STUDIO CORONA	ING. RENATO DEL PRETE	ECOPLAN	EG
ING. VALERIO VARRA	ING. RENATO DEL PRETE	ING. VALERIO VARRA	ING. RENATO DEL PRETE
ING. RENATO DEL PRETE	ING. RENATO DEL PRETE	ING. VALERIO VARRA	ING. RENATO DEL PRETE
ING. RENATO DEL PRETE	ING. RENATO DEL PRETE	ING. VALERIO VARRA	ING. RENATO DEL PRETE

VISTO IL RESPONSABILE DEL PROCEDIMENTO

RESPONSABILE INTEGRAZIONE DELLE PREVISIONI SPECIALISTICHE

PROGETTISTA FIRMATARIO DELLA PRESTAZIONE

COORDINATORE DELLA SICUREZZA IN FASE DI PROGETTAZIONE

HA056

OPERE D'ARTE MAGGIORI: VIADOTTI E PONTI
VIADOTTO BRETTELLA SS.336 - A8 - ASSE PRINCIPALE
IMPALCATO CARREGGIATA NORD
CARPENTERIA METALLICA - Tav. 4 di 4

CODICE PROGETTO	HA056_P00V01STRCP12_B.dwg	REVISIONE	SCALA: 1:50 1:200
PROGETTO	M1533	ELAB.	E 18101
CODICE ELAB.	P00V0101STRCP12	REVISIONE	B

C	REVISIONE GENERALE	LUGLIO 2021	ING. RENATO VARRA	ING. VALERIO BARETTI	ING. RENATO DEL PRETE
A	EMMISSIONE	MARZO 2021	ING. RENATO VARRA	ING. VALERIO BARETTI	ING. RENATO DEL PRETE
REV.	DESCRIZIONE	DATA	REDAITTO	VERIFICATO	APPROVATO