




PROSPETTO LONGITUDINALE
SCALA 1:200

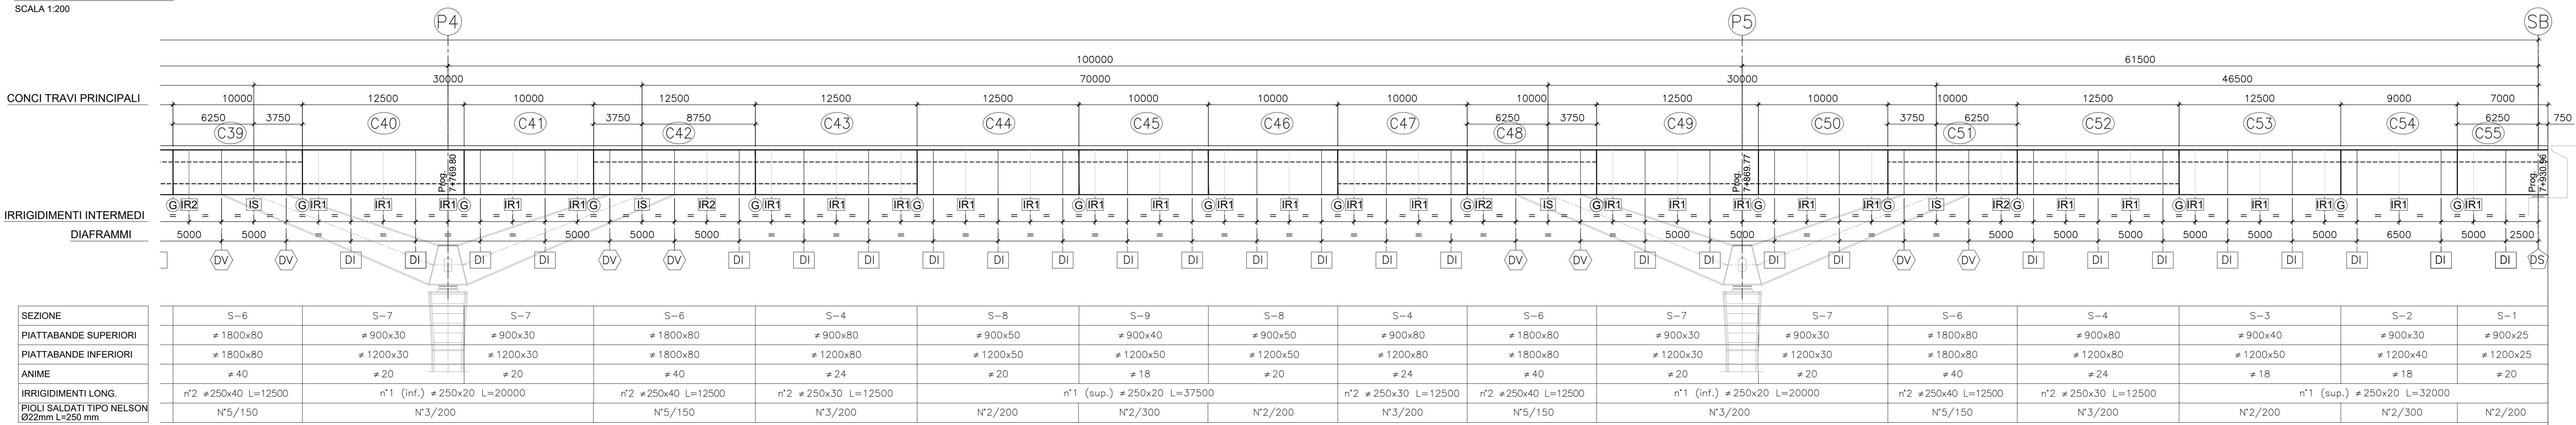


SCHEMA CONVENZIONALE (RETTIFICATO) PIANO INFERIORE
SCALA 1:200

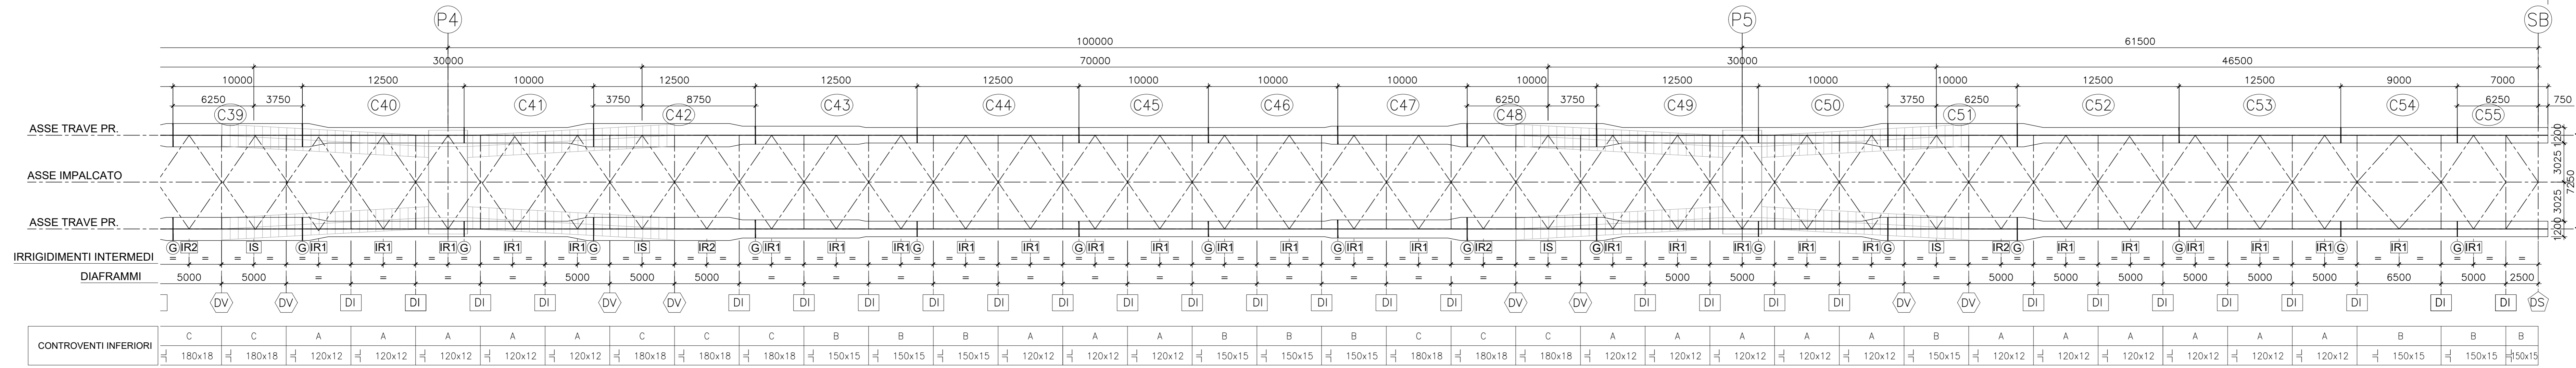


SCHEMA CONVENZIONALE (RETTIFICATO) PIANO SUPERIORE
SCALA 1:200

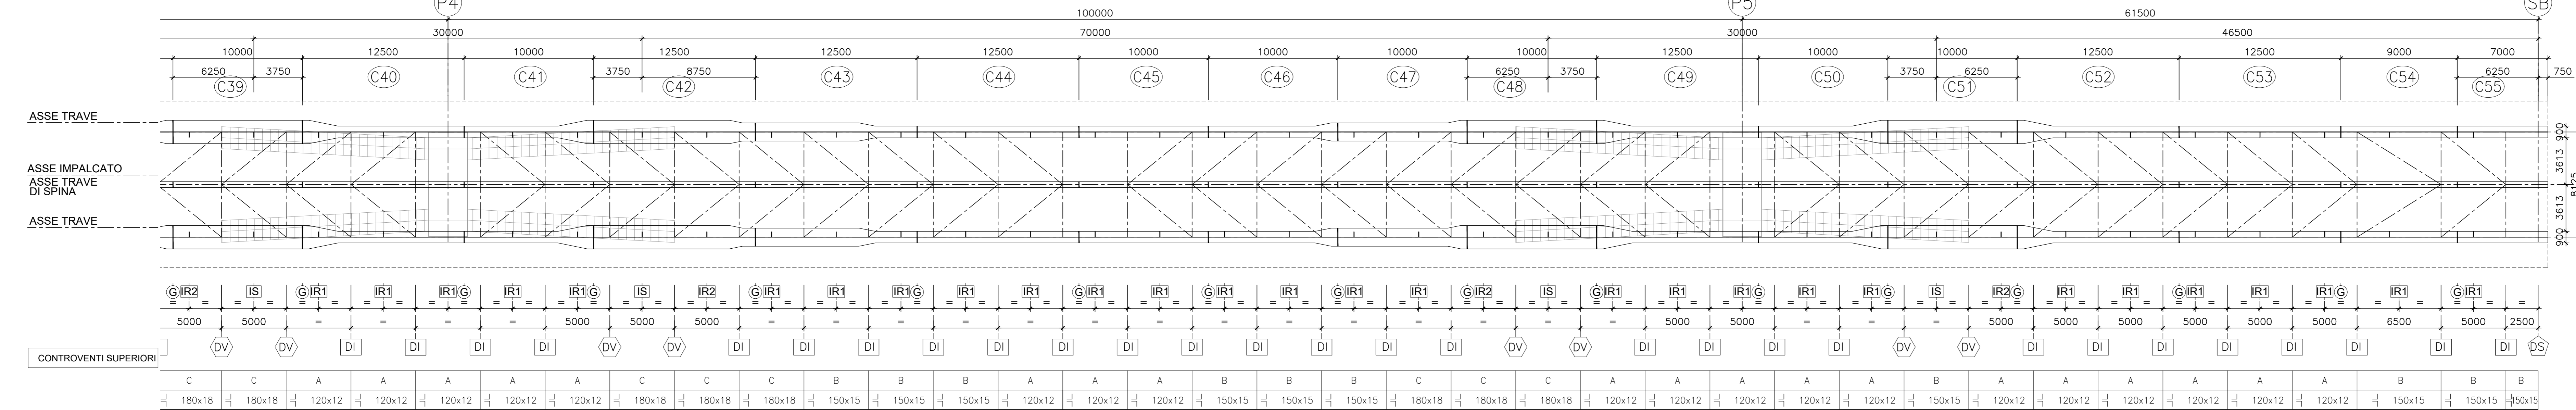

SEZIONE TRASVERSALE IN ALLARGAMENTO DIAFRAMMI DV
SCALA 1:50

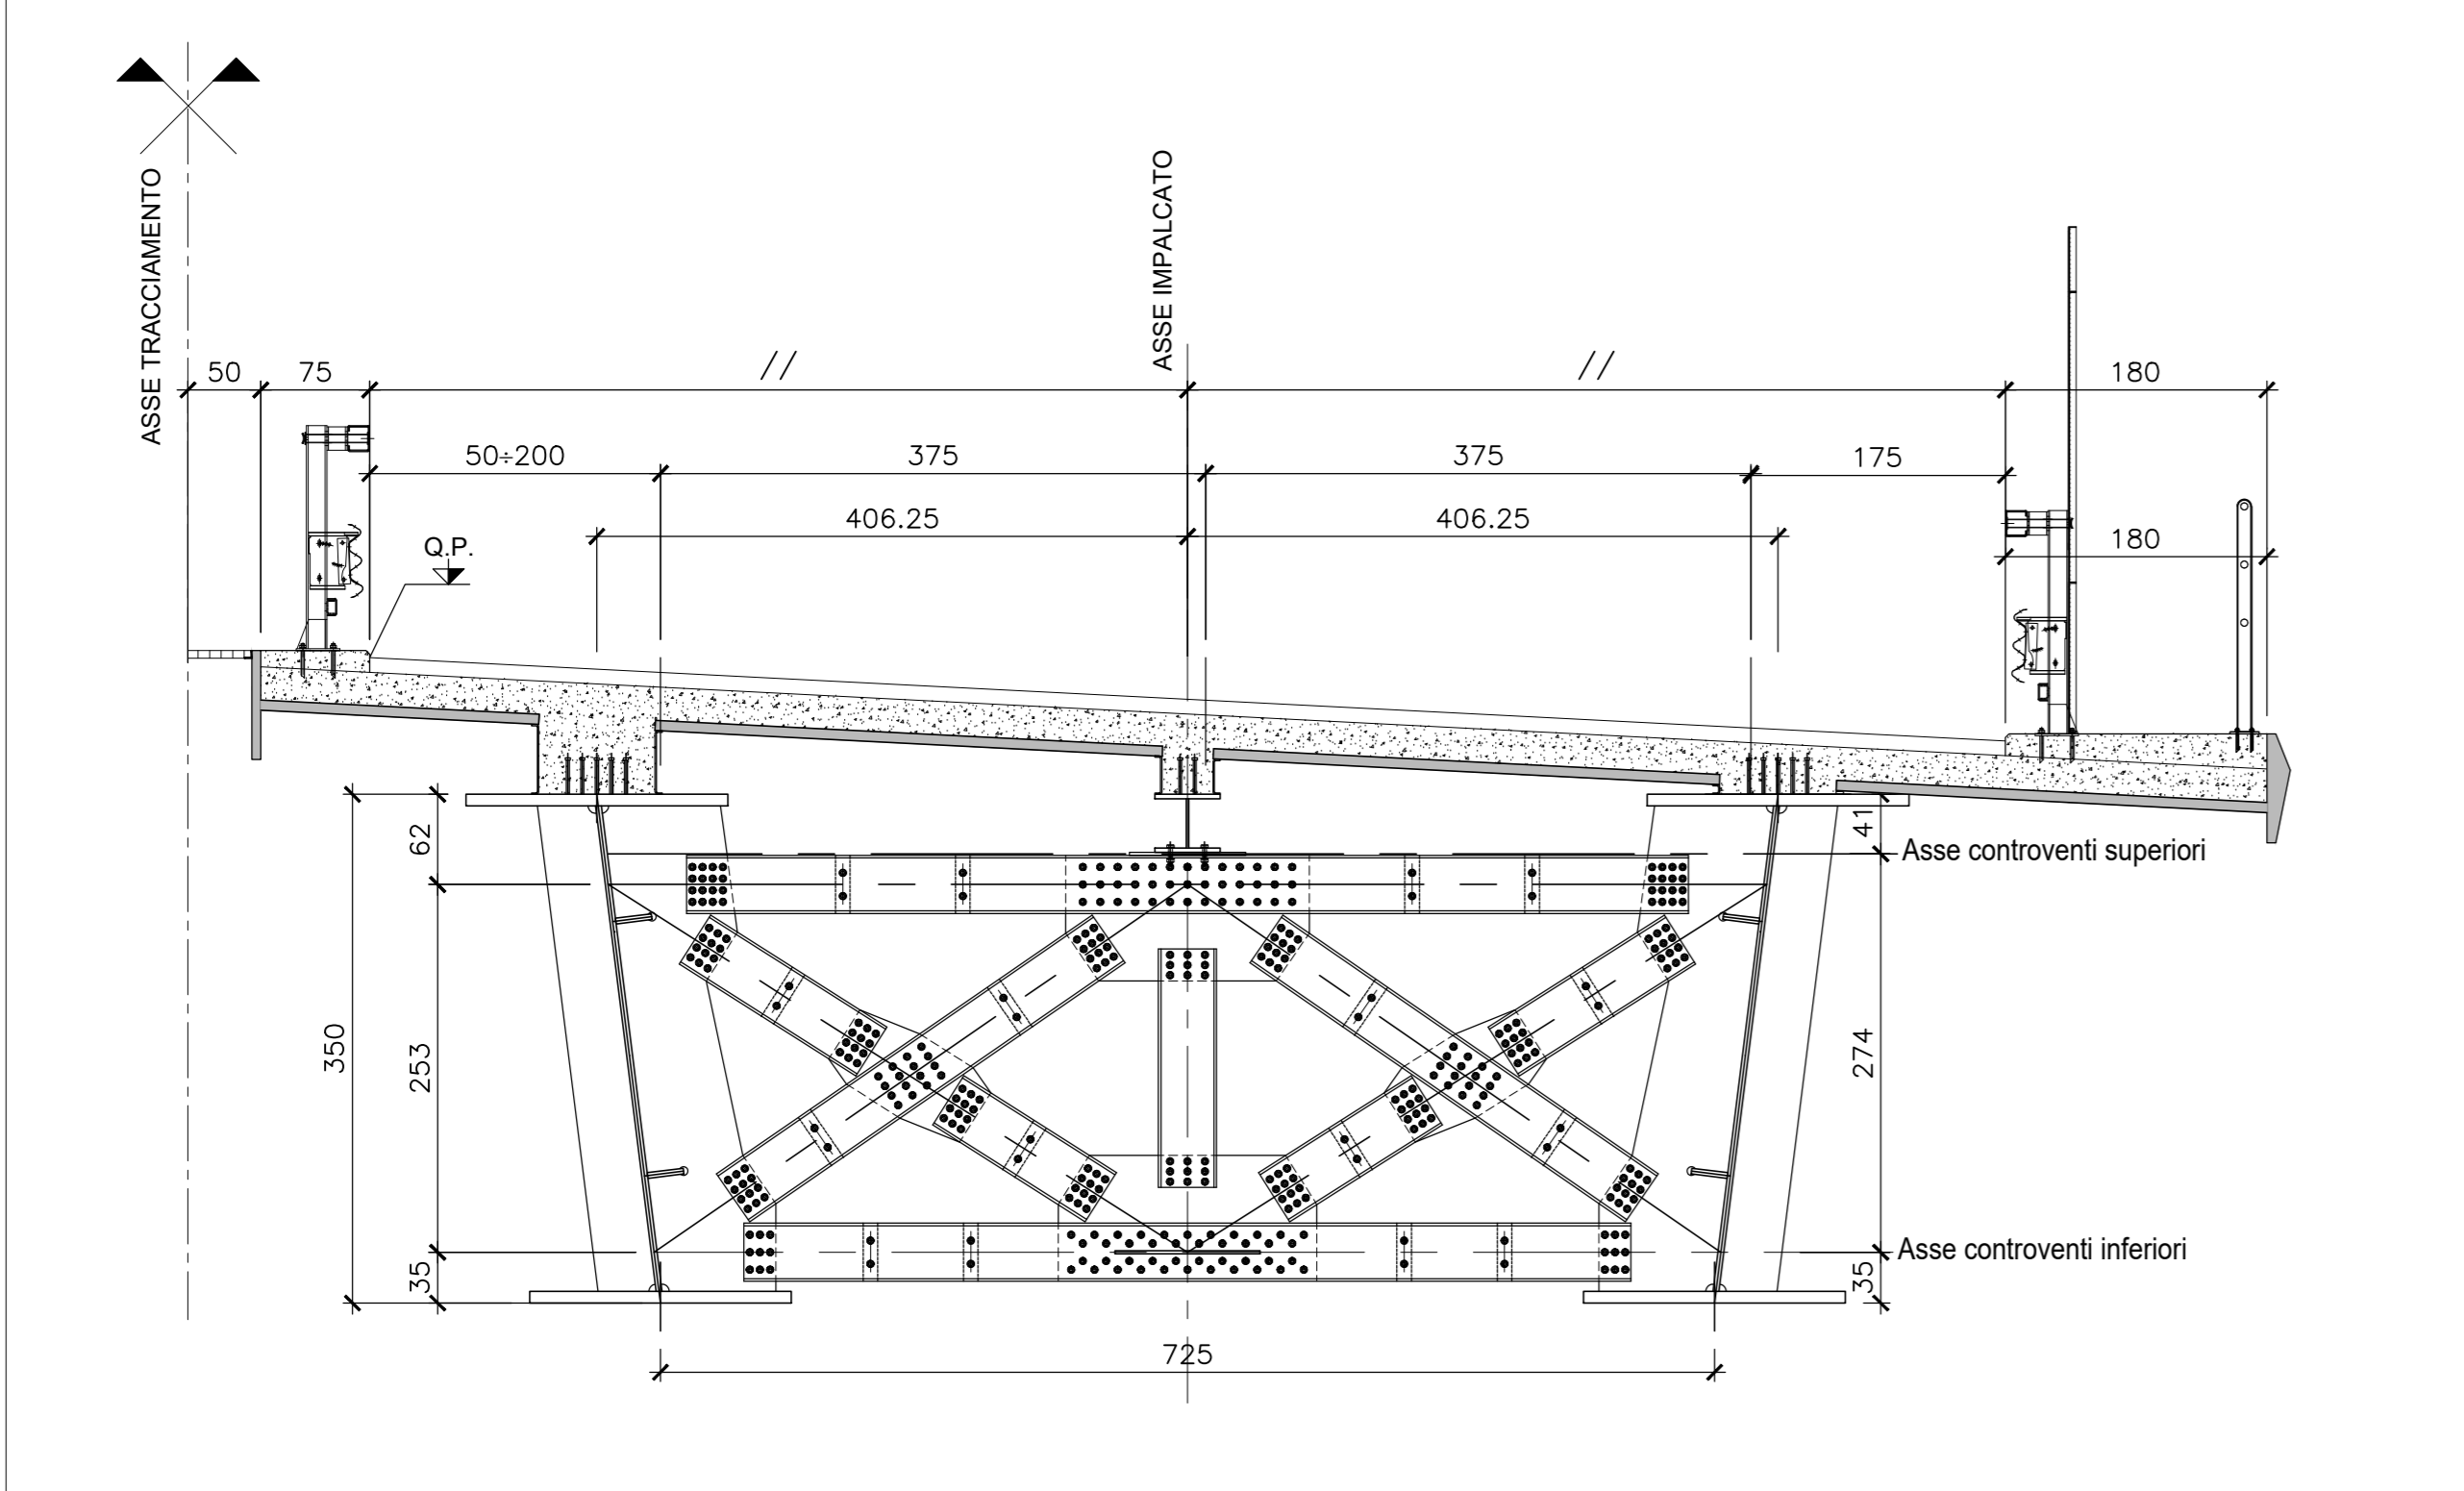

SEZIONE TRASVERSALE TIPICA DIAFRAMMI DI
SCALA 1:50

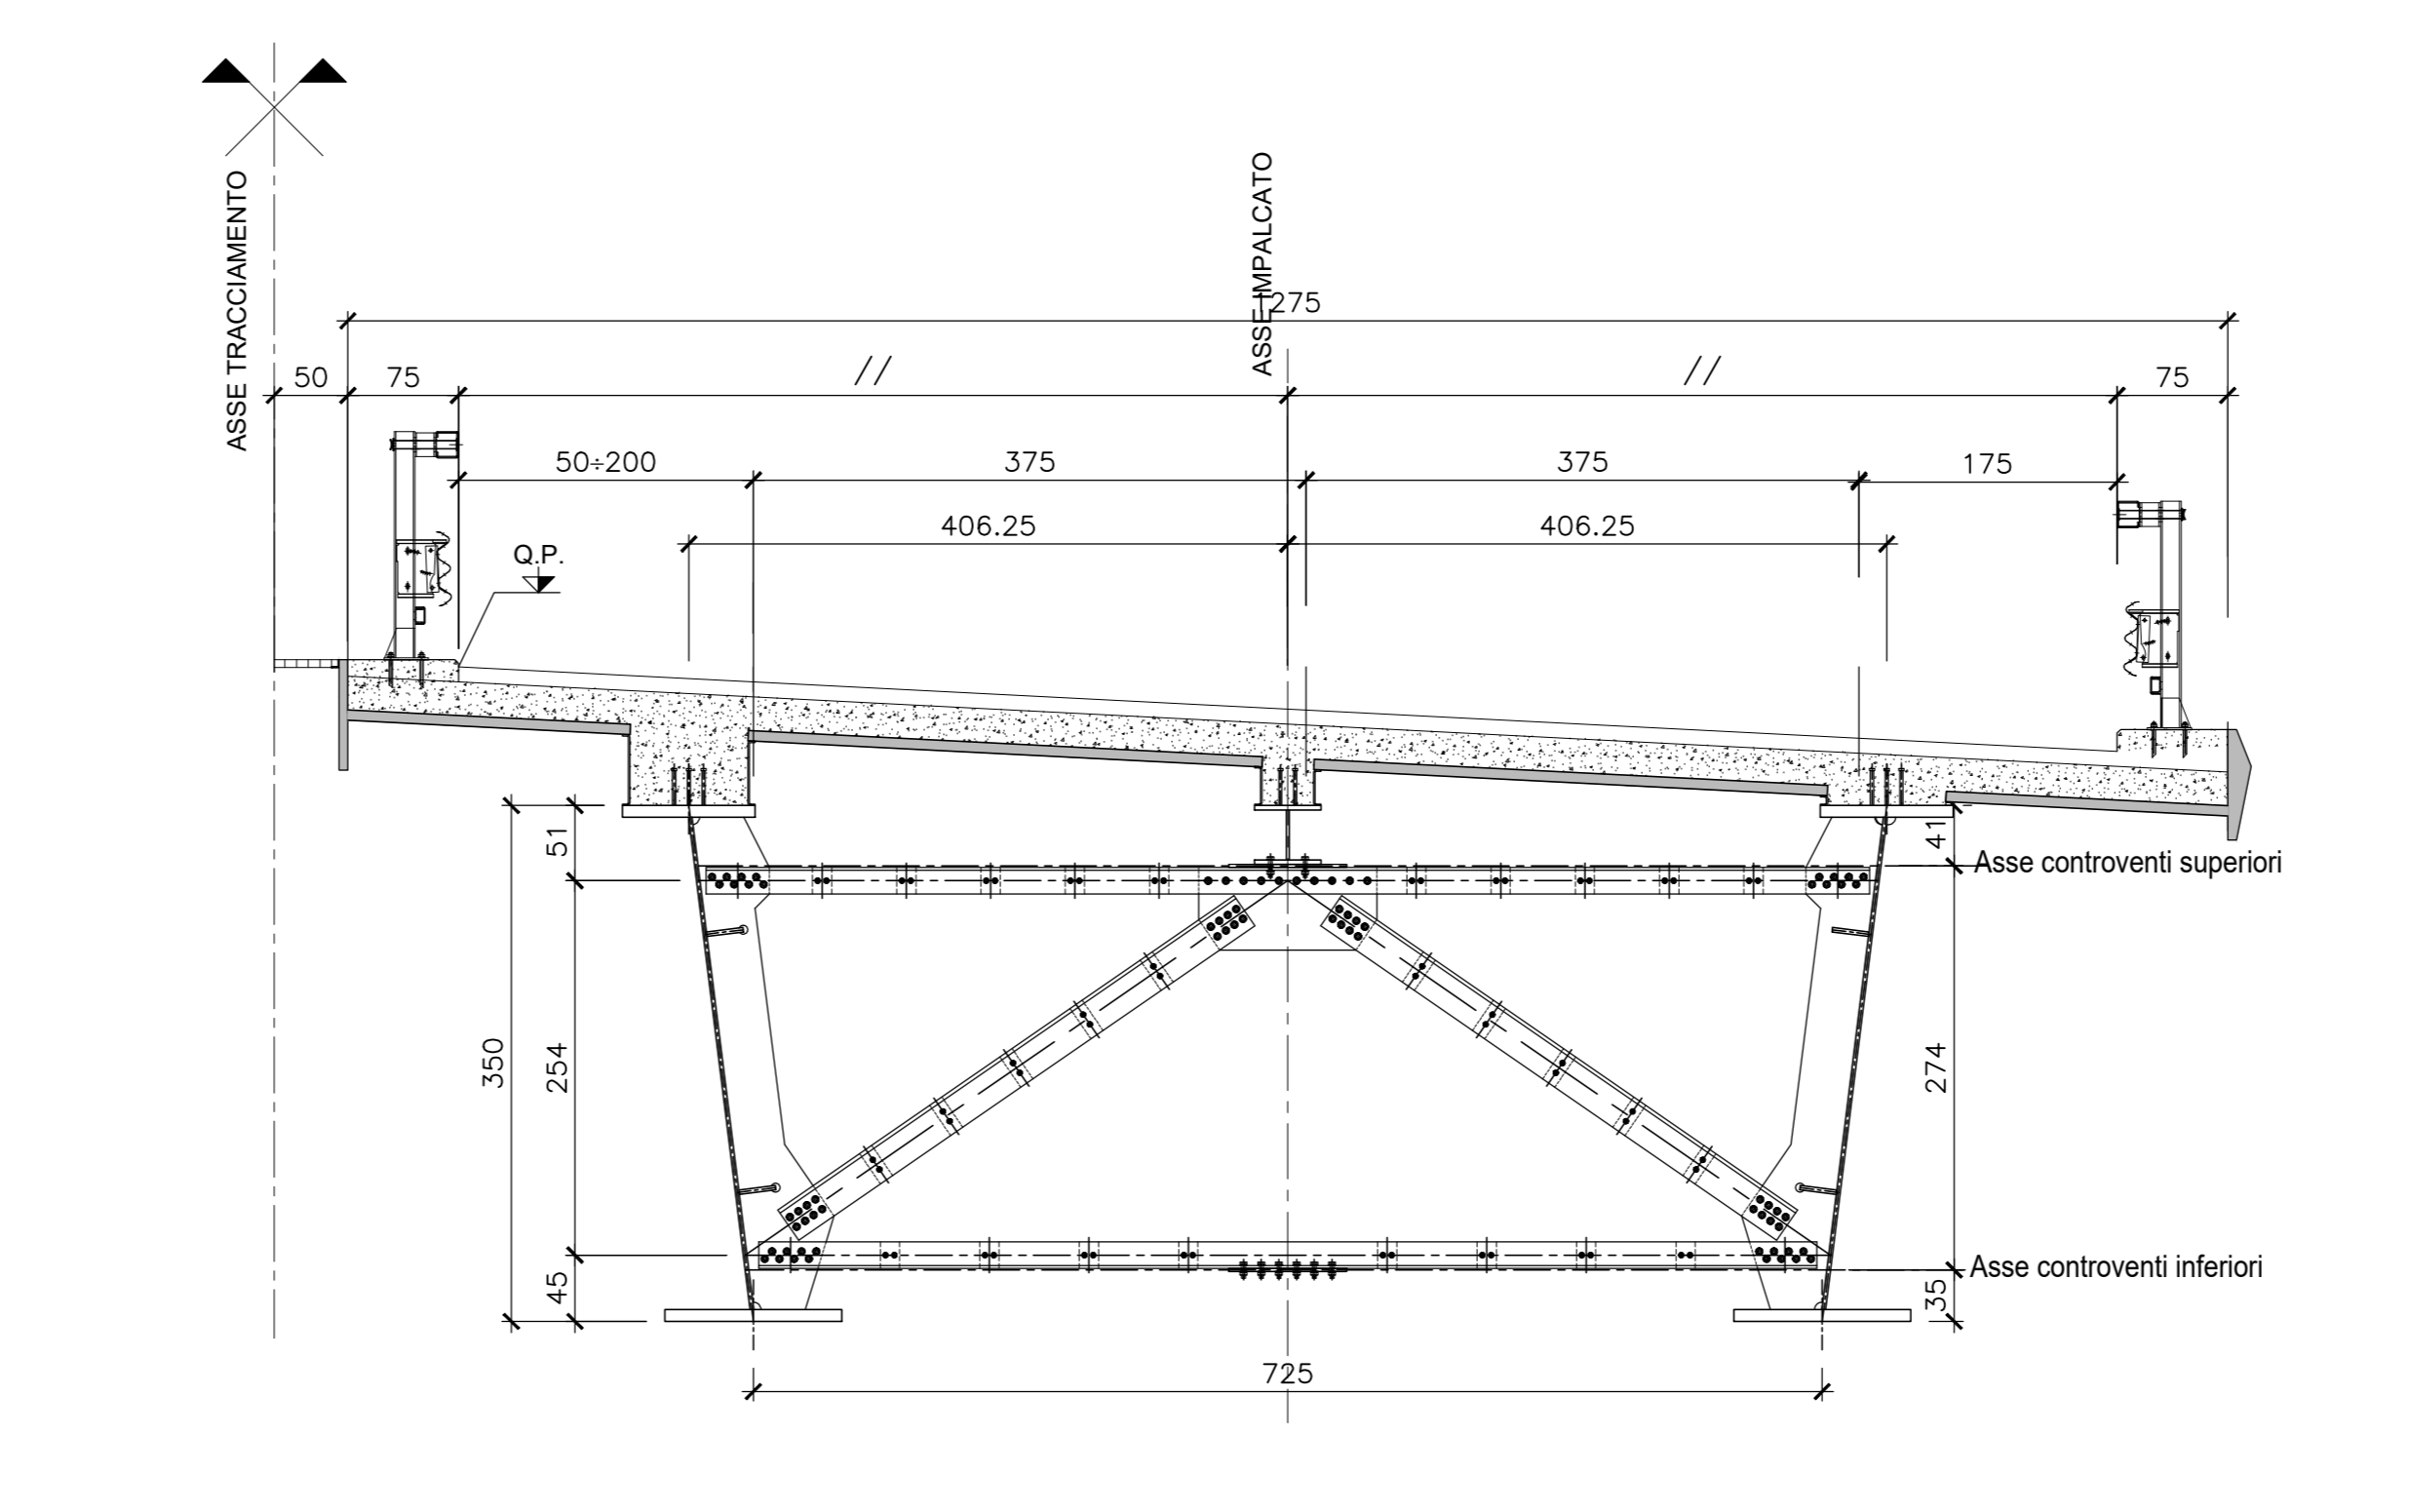

ANAS S.p.A.
Direzione Progettazione e Realizzazione Lavori

NUOVA S.S. 341 "GALLARATESE" - TRATTO DA SAMARATE A CONFINE CON LA PROVINCIA DI NOVARA - TRATTO NORD
STRALCIO FUNZIONALE DAL KM 6+500 (SVINCOLO S.S. 336 NORD) AL KM 8+844 (SVINCOLO AUTOSTRADA A8) "BRETTELLA DI GALLARATE"

PROGETTO ESECUTIVO

STUDIO CORONA	ING. RENATO DEL PRETE	ECOPLAN	EG
ING. VALERIO SAGGI	ING. DANIELA DEL PRETE	AVV. NERULLO FERRI	ING. CARLO SCARPA
ING. RENATO VALLI	ING. VITOLO RIVIERA	ING. GIUSEPPE AGOSTINI	ING. ENZO GOTTI
ING. RENATO VALLI	ING. VITOLO RIVIERA	ING. GIUSEPPE AGOSTINI	ING. ENZO GOTTI
ING. RENATO VALLI	ING. VITOLO RIVIERA	ING. GIUSEPPE AGOSTINI	ING. ENZO GOTTI

VISTO IL RESPONSABILE DEL PROCEDIMENTO
RESPONSABILE INTEGRAZIONE DELLE PREVISIONI SPECIALISTICHE
IL PROGETTISTA FIRMATARIO DELLA PRESTAZIONE
GEOLOGO
COORDINATORE DELLA SICUREZZA IN FASE DI PROGETTAZIONE

HA060
OPERE D'ARTE MAGGIORI: VIADOTTI E PONTI
VIADOTTO BRETTELLA SS.336 - A8 - ASSE PRINCIPALE
CARPENTERIA METALLICA - Tav. 4 di 4

CODICE PROGETTO	NOME FILE	REVISIONE	SCALA
HA060_P00V01STRCP16_A.dwg			1:50 1:200
PROGETTO	LIV. PROJ.	N. PROJ.	
M1533	E	1801	
ELAB.	ELAB.		
	P00V01STRCP15		
C			
B			
A	EMMISSIONE	MARZO 2021	ING. RENATO DEL PRETE
REV.	DESCRIZIONE	DATA	REDAITTO VERIFICATO APPROVATO