



SEZIONE TRASVERSALE CORRENTE
SCALA 1:50

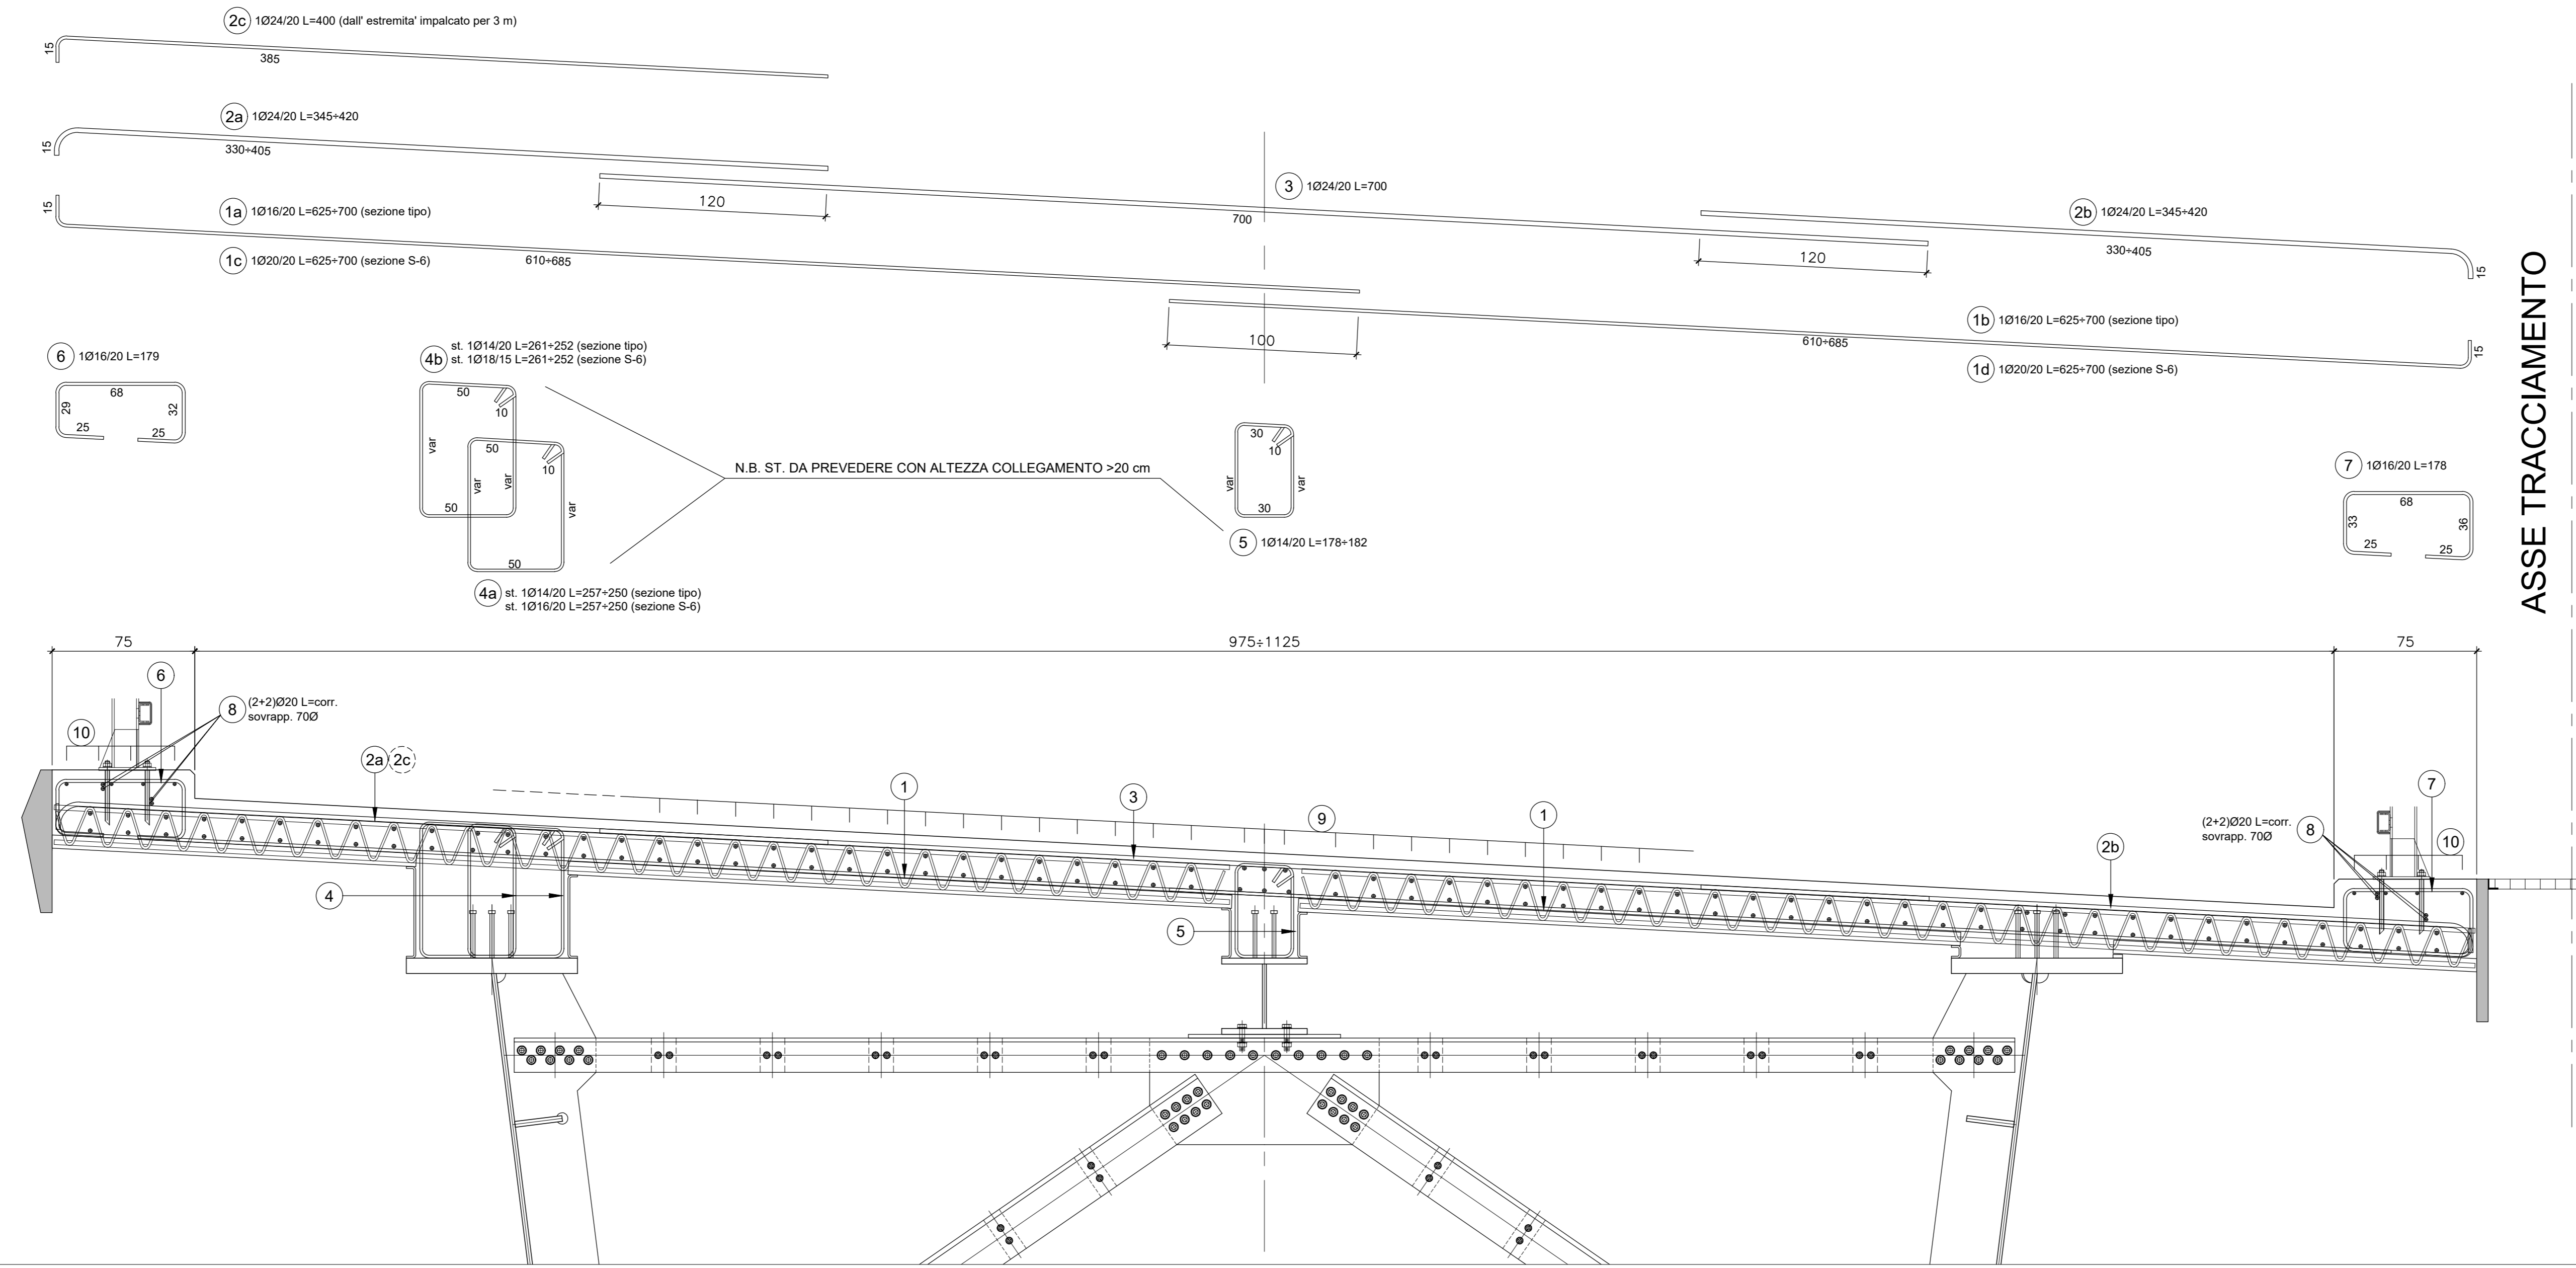

ASSE TRACCIAMENTO

SEZIONE TRASVERSALE IN ALLARGAMENTO
SCALA 1:50

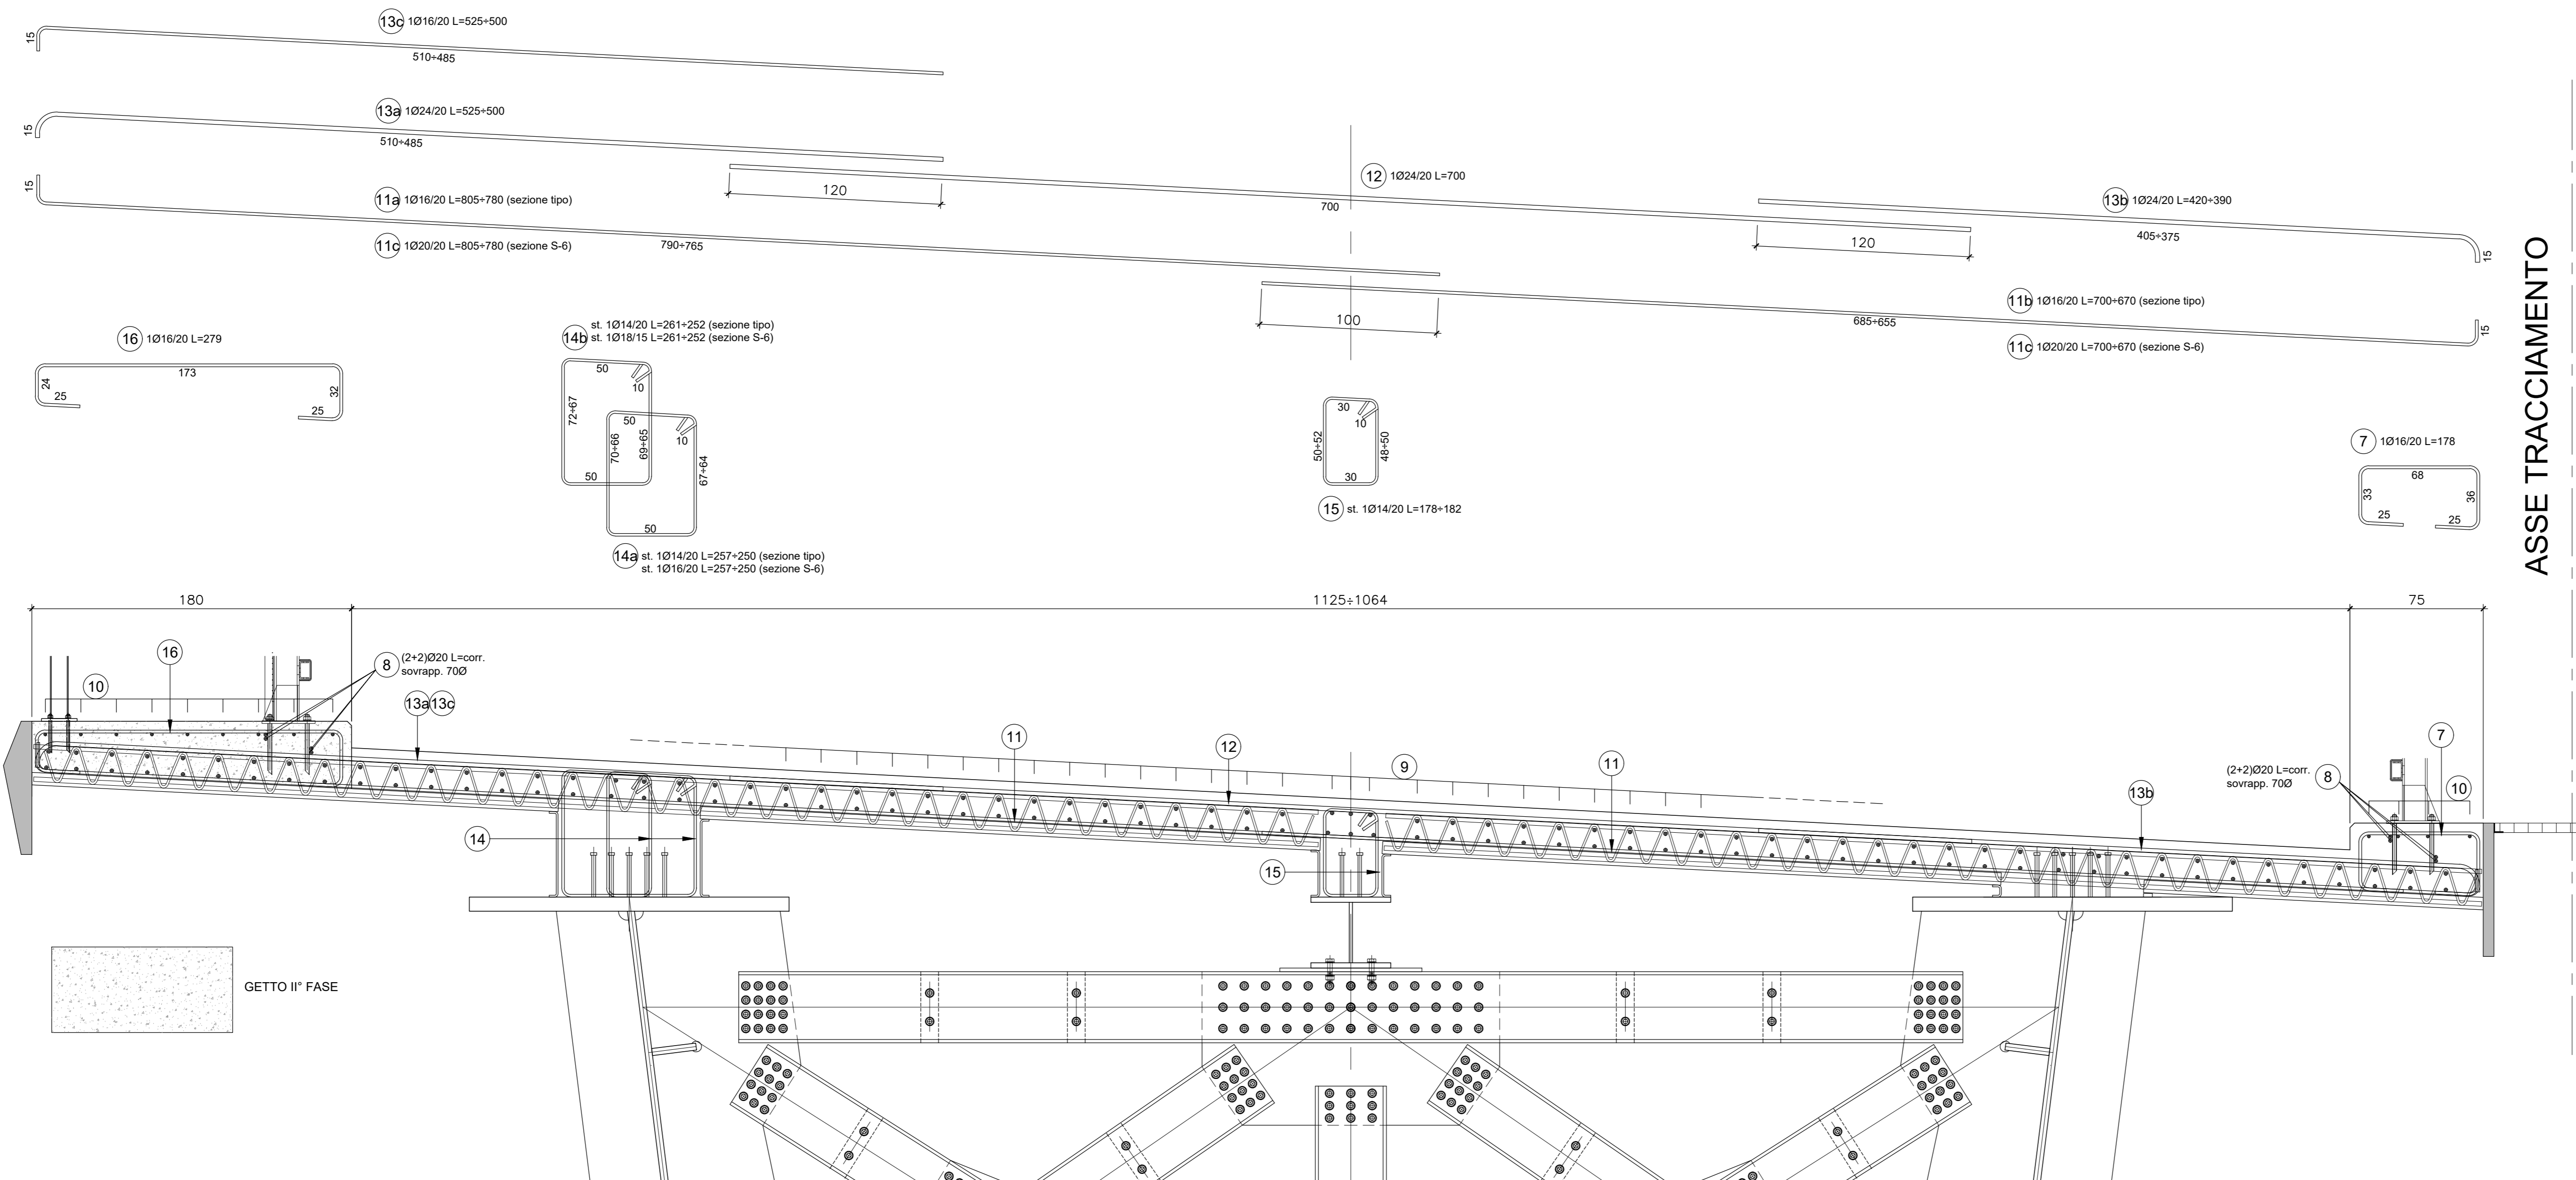

ASSE TRACCIAMENTO



NUOVA S.S. 341 "GALLARATESE" - TRATTO DA SAMARATE A CONFINE
CON LA PROVINCIA DI NOVARA - TRATTO NORD
**STRALCIO FUNZIONALE DAL KM 6+500 (SVINCOLO S.S. 336 NORD)
AL KM 8+844 (SVINCOLO AUTOSTRADA A8)
"BRETTELLA DI GALLARATE"**

PROGETTO ESECUTIVO

STUDIO CORONA Ing. Renato Vanni Architetto	UNING Ing. Renato Vanni Architetto	SETAC Ing. Luigi Marzulli Ingegnere	ARKE Ing. Giuseppe Agostini Ingegnere	EG Ing. Gabriele Scarpini Ingegnere	DOTI. GEOL. DANIO SULLO Dott. Geol. Danilo Gallo Geologo
VISTO IL RESPONSABILE DEL PROCEDIMENTO	RESPONSABILE INTEGRAZIONE DELLE PREVISIONI SPECIALISTICHE	IL PROGETTISTA FIRMATARIO DELLA PRESTAZIONE	IL GEOLOGO	COORDINATORE DELLA SICUREZZA IN FASE DI PROGETTAZIONE	
Dott. Ing. Giancarlo LUCIGNO	Ing. Valerio BIANCHI	Ing. Valerio BIANCHI	Prof. Ing. Carlo EMILIO MONTERISI	Ing. Fabrizio BIANCHI	

HA072
OPERE D'ARTE MAGGIORI: VIADOTTI E PONTI
VIADOTTO BRETTELLA SS.336 - A8 - ASSE PRINCIPALE
CARREGGiate NORD
ARMATURA SOLETTA IMPALCATO - Tav. 1 di 2

CODICE PROGETTO	NOME FILE	REVISIONE	SCALA
PROGETTO	HA072_PODV01STRAR19_A.dwg	A	1:20
ELAB.	18/01		
REVISIONE	DATA	REDAITTO	VERIFICATO
C			
B			
A	EMMISSIONE	MARZO 2021	ING. RENATO VIANI
REV.	DESCRIZIONE	DATA	VERIFICATO