




SEZIONE LONGITUDINALE - 1 di 5

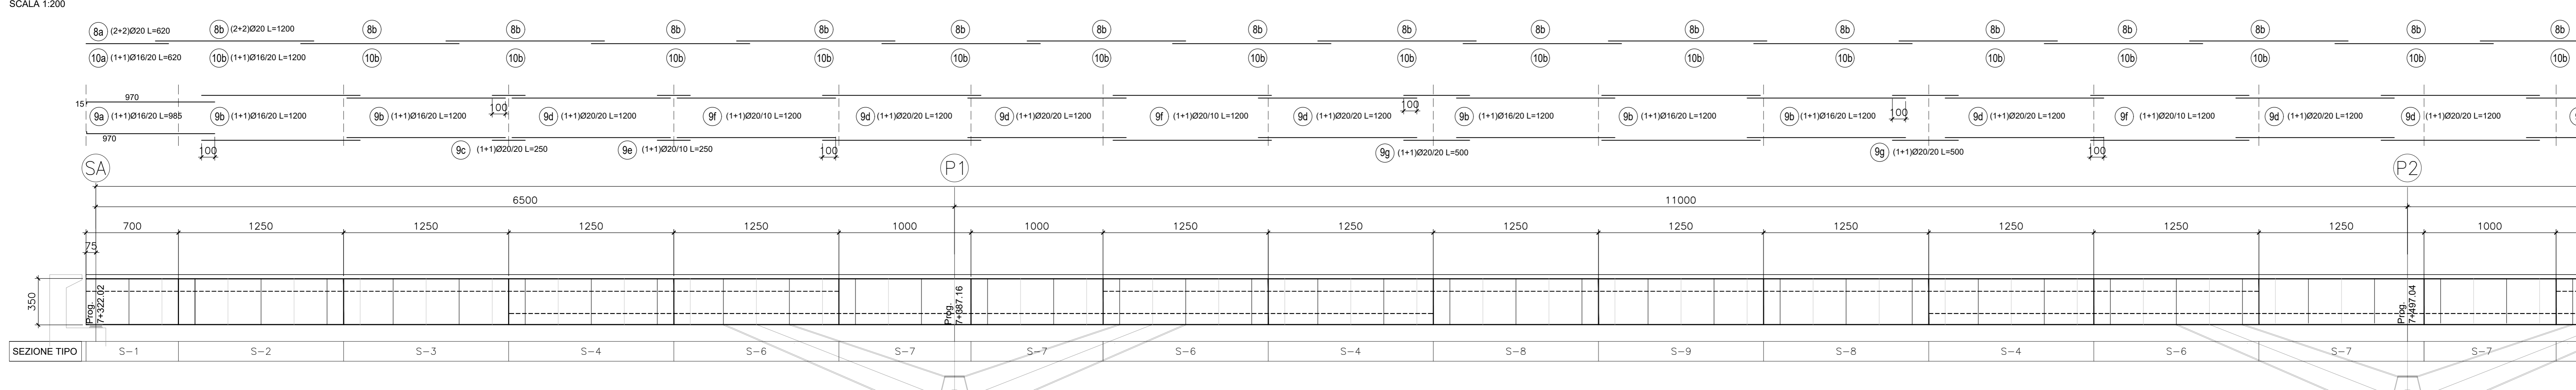


SEZIONE LONGITUDINALE - 2 di 5

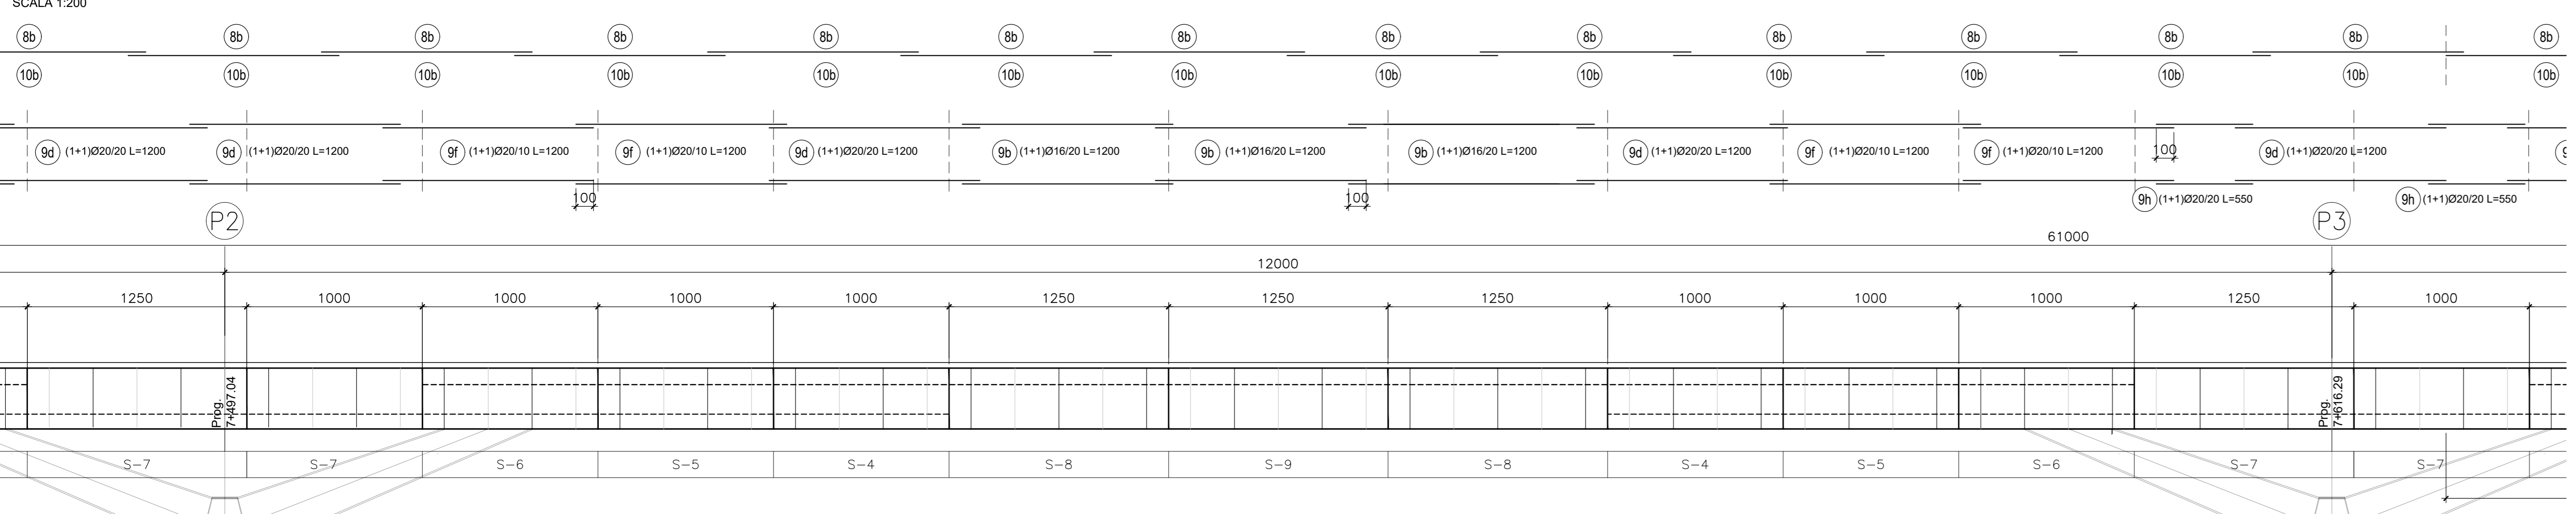


SEZIONE LONGITUDINALE - 3 di 5

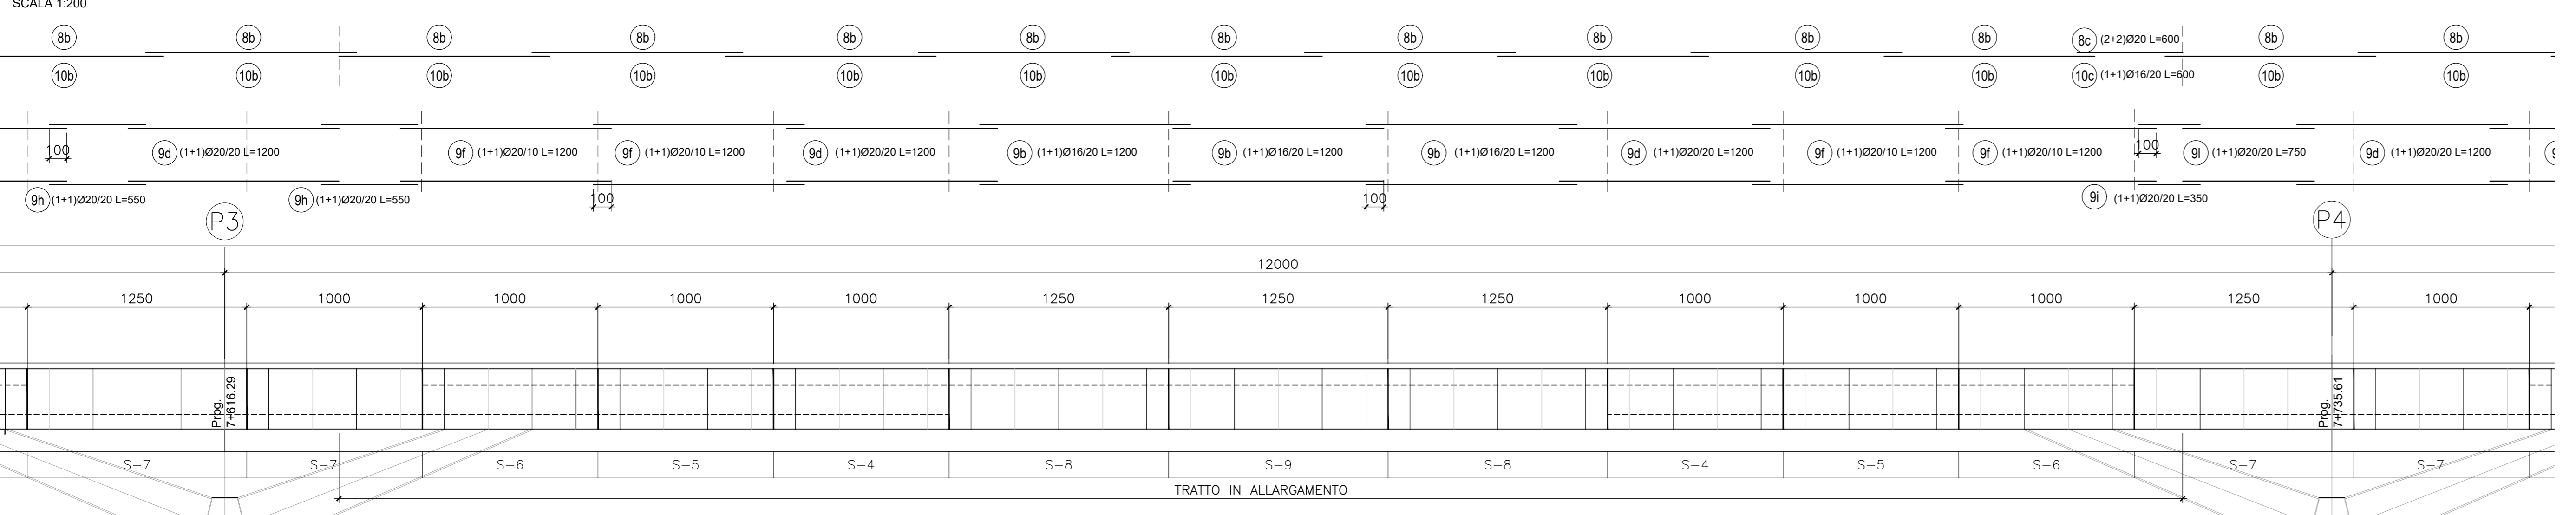

SEZIONE LONGITUDINALE - 4 di 5

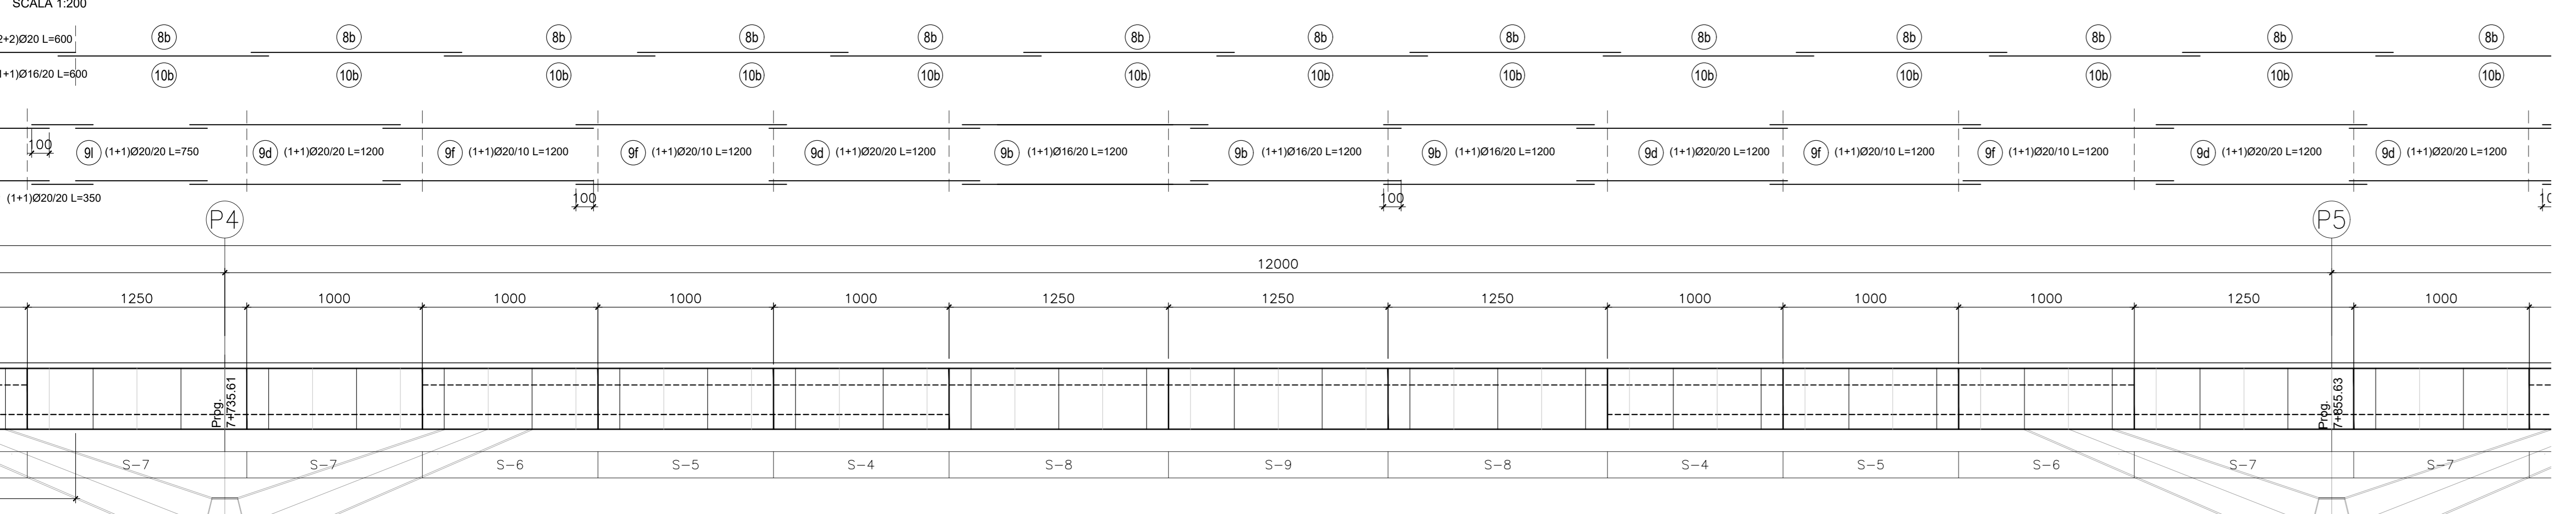

SEZIONE LONGITUDINALE - 5 di 5

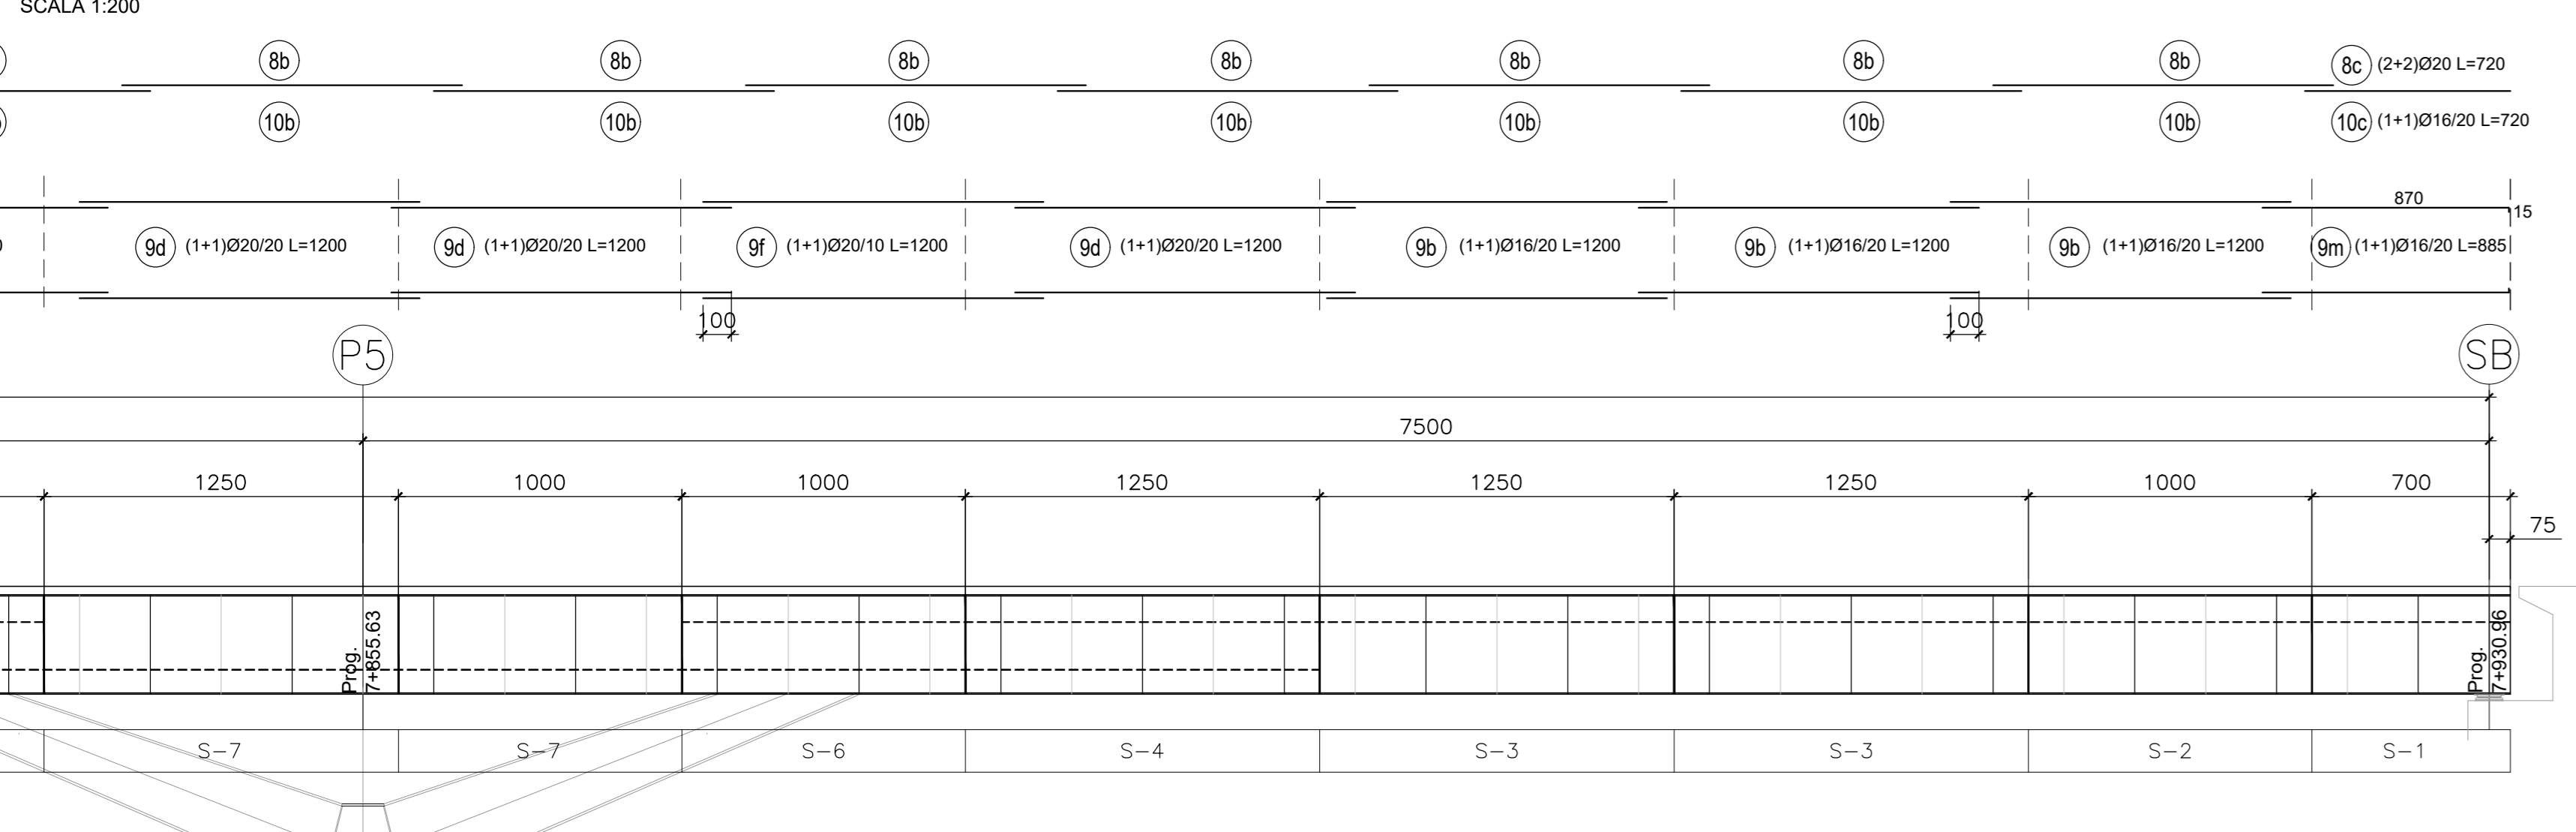

ANAS S.p.A.
Direzione Progettazione e Realizzazione Lavori

NUOVA S.S. 341 "GALLARATESE" - TRATTO DA SAMARATE A CONFINE CON LA PROVINCIA DI NOVARA - TRATTO NORD
STRALCIO FUNZIONALE DAL KM 6+500 (SVINCOLO S.S. 336 NORD) AL KM 8+844 (SVINCOLO AUTOSTRADA A8) "BRETTELLA DI GALLARATE"

PROGETTO ESECUTIVO

STUDIO CORONA Ing. Renato Vanni Architetto	UNING Ing. Renato Vanni Architetto	SETAC Ing. Luigi Rossetti Ingegnere	ARKE Ing. Giuseppe Agostini Ingegnere	GG Ing. Gabriele Scavini Geologo
ING. RENATO DEL PRETE Ing. Renato Del Prete Ingegnere	

VISTO E RESPONSABILE DEL PROCEDIMENTO: **ING. RENATO DEL PRETE**

RESPONSABILE INTEGRAZIONE DELLE PREVISIONI SPECIALISTICHE: **ING. RENATO DEL PRETE**

IL PROGETTISTA FIRMATARIO DELLA PRESTAZIONE: **ING. RENATO DEL PRETE**

COORDINATORE DELLA SICUREZZA IN FASE DI PROGETTAZIONE: **ING. RENATO DEL PRETE**

HA073

OPERE D'ARTE MAGGIORI: VIADOTTI E PONTI
VIADOTTO BRETTELLA SS.336 - A8 - ASSE PRINCIPALE
CARREGGiate NORD
ARMATURA SOLETTA IMPALCATO - Tav. 2 di 2

CODICE PROGETTO	NOME FILE	REVISIONE	SCALA
M1533	HA073_P00V01STRAR20_A.dwg	A	1:200
PROGETTO	LIV. PROJ.	N. PROJ.	
E	1801		
CODICE ELAB.			
P00V101STRAR20			
C			
B			
A	EMISSIONE	MARZO 2021	ING. RENATO DEL PRETE
REV.	DESCRIZIONE	DATA	REDDATO VERIFICATO APPROVATO