




PIANTA INFERIORE IMPALCATO - PARTE 1 di 2
SCALA 1:100

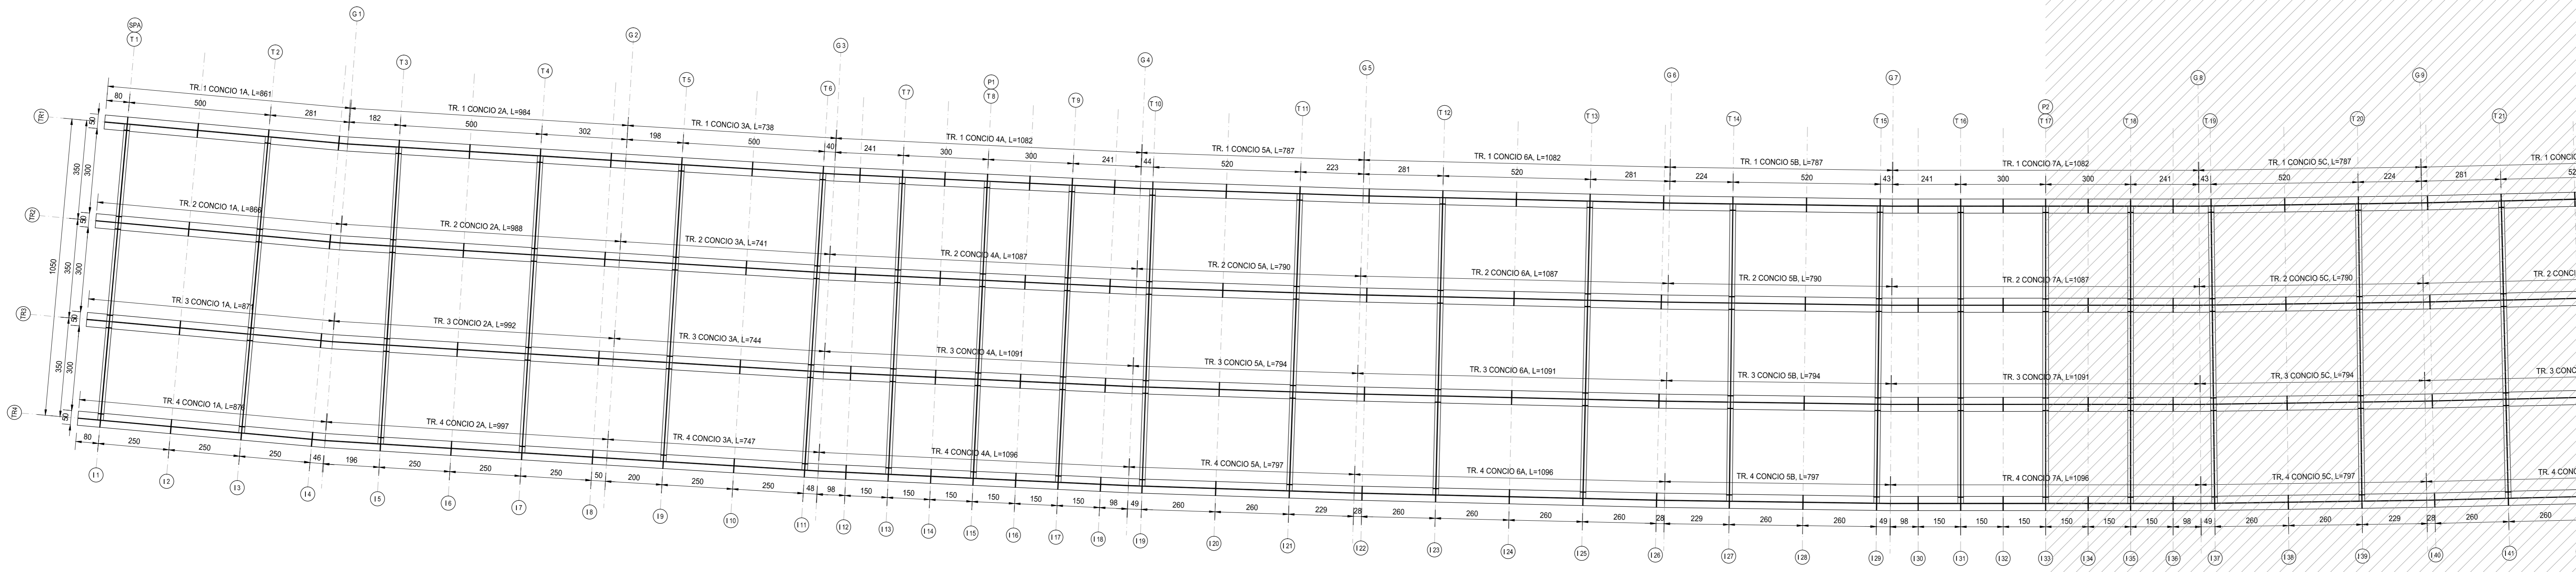


PIANTA INFERIORE IMPALCATO - PARTE 2 di 2
SCALA 1:100

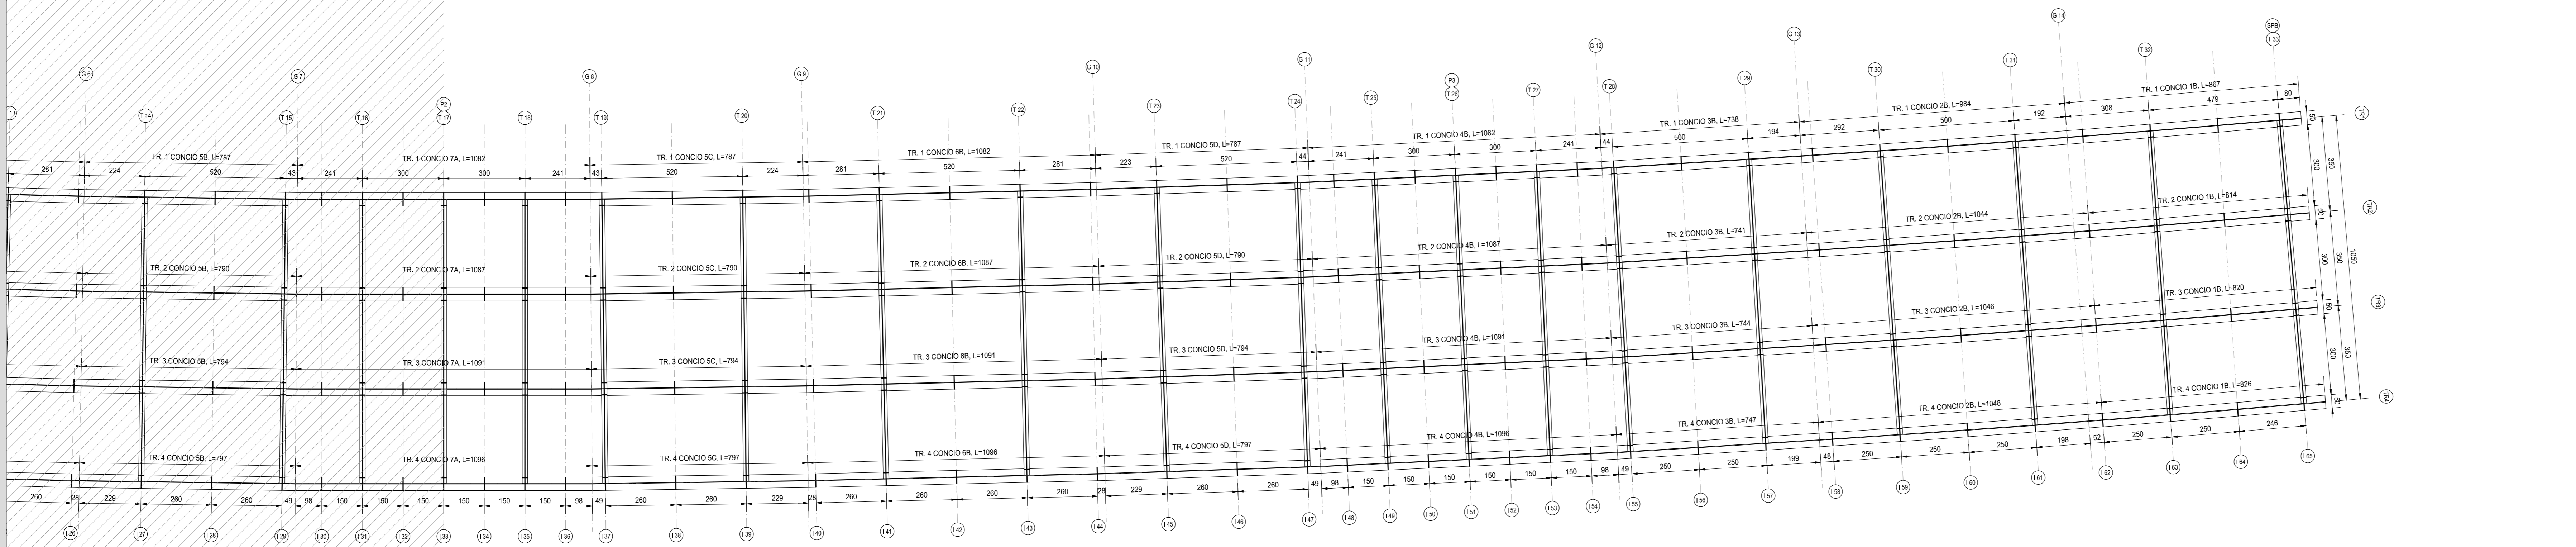

SEZIONE LONGITUDINALE - PARTE 1 di 2
SCALA 1:100

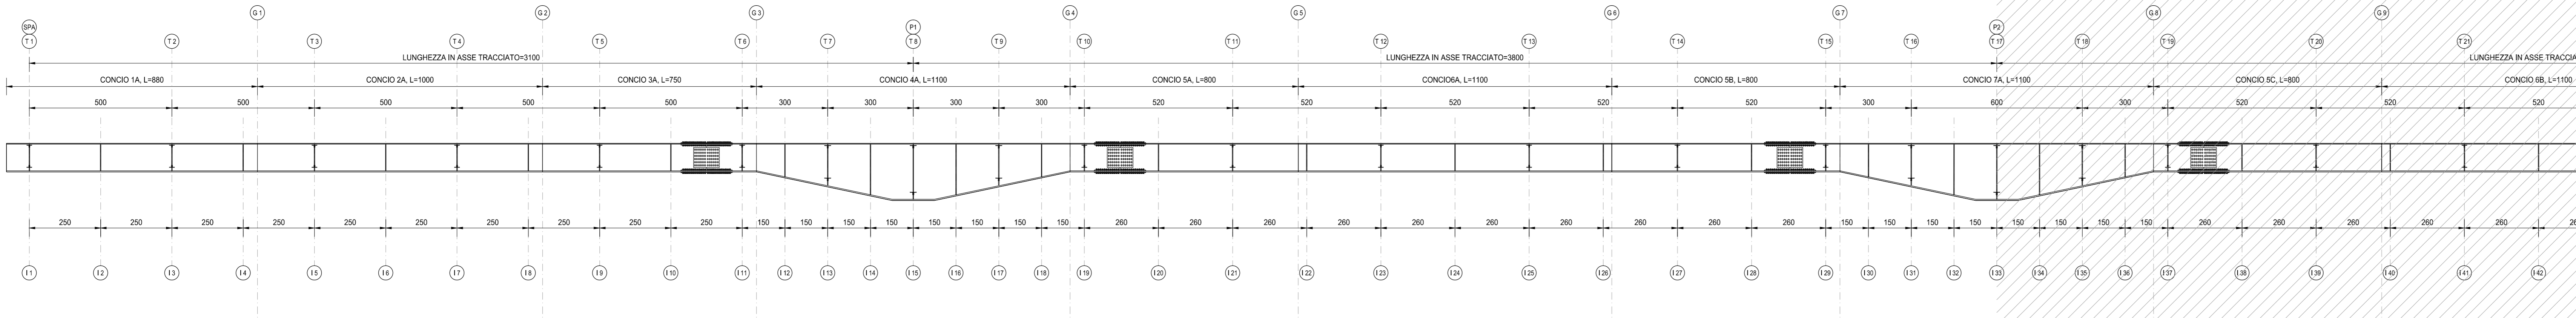

SEZIONE LONGITUDINALE - PARTE 2 di 2
SCALA 1:100

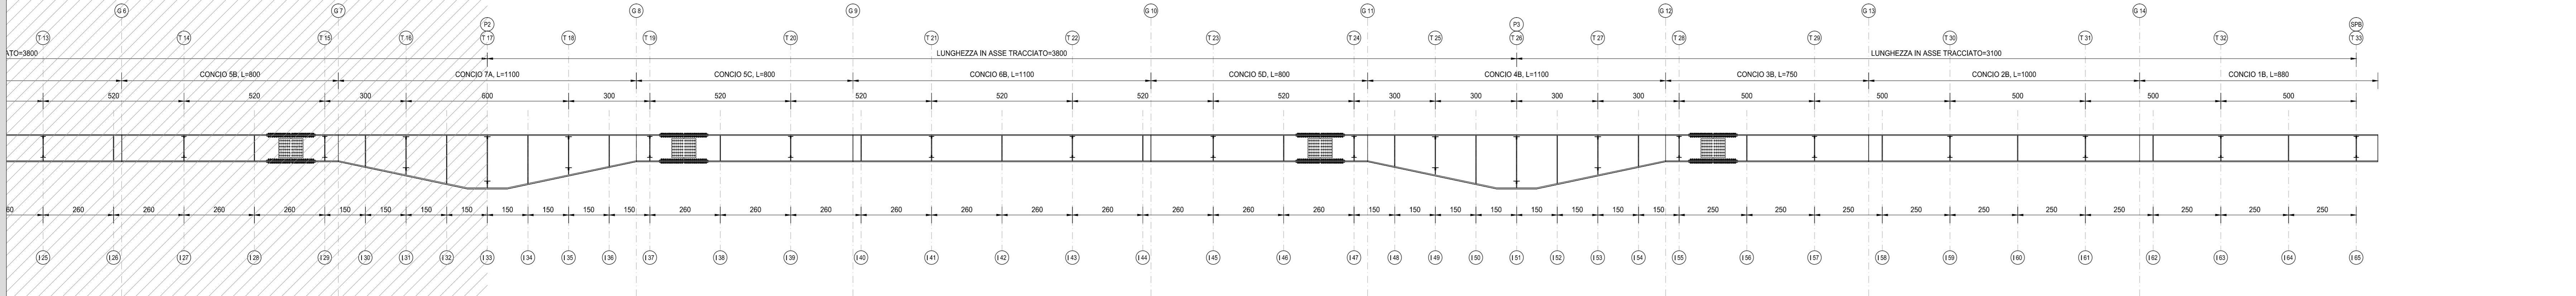

RICHIAMI AD ALTRI ELABORATI
PER LA DEFINIZIONE DELLE CARATTERISTICHE DEI MATERIALI **HB003 - P00V102STRSC01**

ANAS S.p.A.
Direzione Progettazione e Realizzazione Lavori

NUOVA S.S. 341 "GALLARATESE" - TRATTO DA SAMARATE A CONFINE
CON LA PROVINCIA DI NOVARA - TRATTO NORD
**STRALCIO FUNZIONALE DAL KM 6+500 (SVINCOLO S.S. 336 NORD)
AL KM 8+844 (SVINCOLO AUTOSTRADA A8)
"BRETTELLA DI GALLARATE"**

PROGETTO ESECUTIVO

STUDIO CORONA	ING. RENATO DEL PRETE	ECOPLAN	EG
ING. RENATO VALLI	ING. VALERIO SAGGI	ING. RENATO DEL PRETE	ING. DANIELE BIANCHI
CONSORZIO UNING	SETAC	ARKE	DOTT. GIORGIO DANCIOSI
ING. RENATO VALLI	ING. VALERIO SAGGI	ING. RENATO DEL PRETE	ING. DANIELE BIANCHI

VISTO IL RESPONSABILE DEL PROCEDIMENTO
INTEGRAZIONE DELLA PRESENTAZIONE SPECIALISTICHE
IL PROGETTISTA FIRMATARIO DELLA PRESTAZIONE
GEOLOGO
COORDINATORE DELLA SICUREZZA IN FASE DI PROGETTAZIONE

HB 009 **H-PROGETTO STRUTTURALE-OPERE PRINCIPALI**
HB - V104 - VIADOTTO VASCHE DI SPAGLIO - IMPALCATO NORD
Carpenteria metallica impalcato - Tavola 02 di 02

CODICE PROGETTO	FILE	REVISIONE	SCALA
M1533	HB009-P00V102STRCP02_A.dwg	A	VARIE
PROGETTO	ELABORATO	REDAZIONE	VERIFICAZIONE
M1533	P00V102STRCP02	BARISIO	BARISIO
REV.	DESCRIZIONE	DATA	APPROVATO
A	EMMISSIONE	MARZO 2021	ING. VALERIO BARISIO
B			ING. RENATO DEL PRETE