




VISTA DALL'ALTO
SCALA 1:200

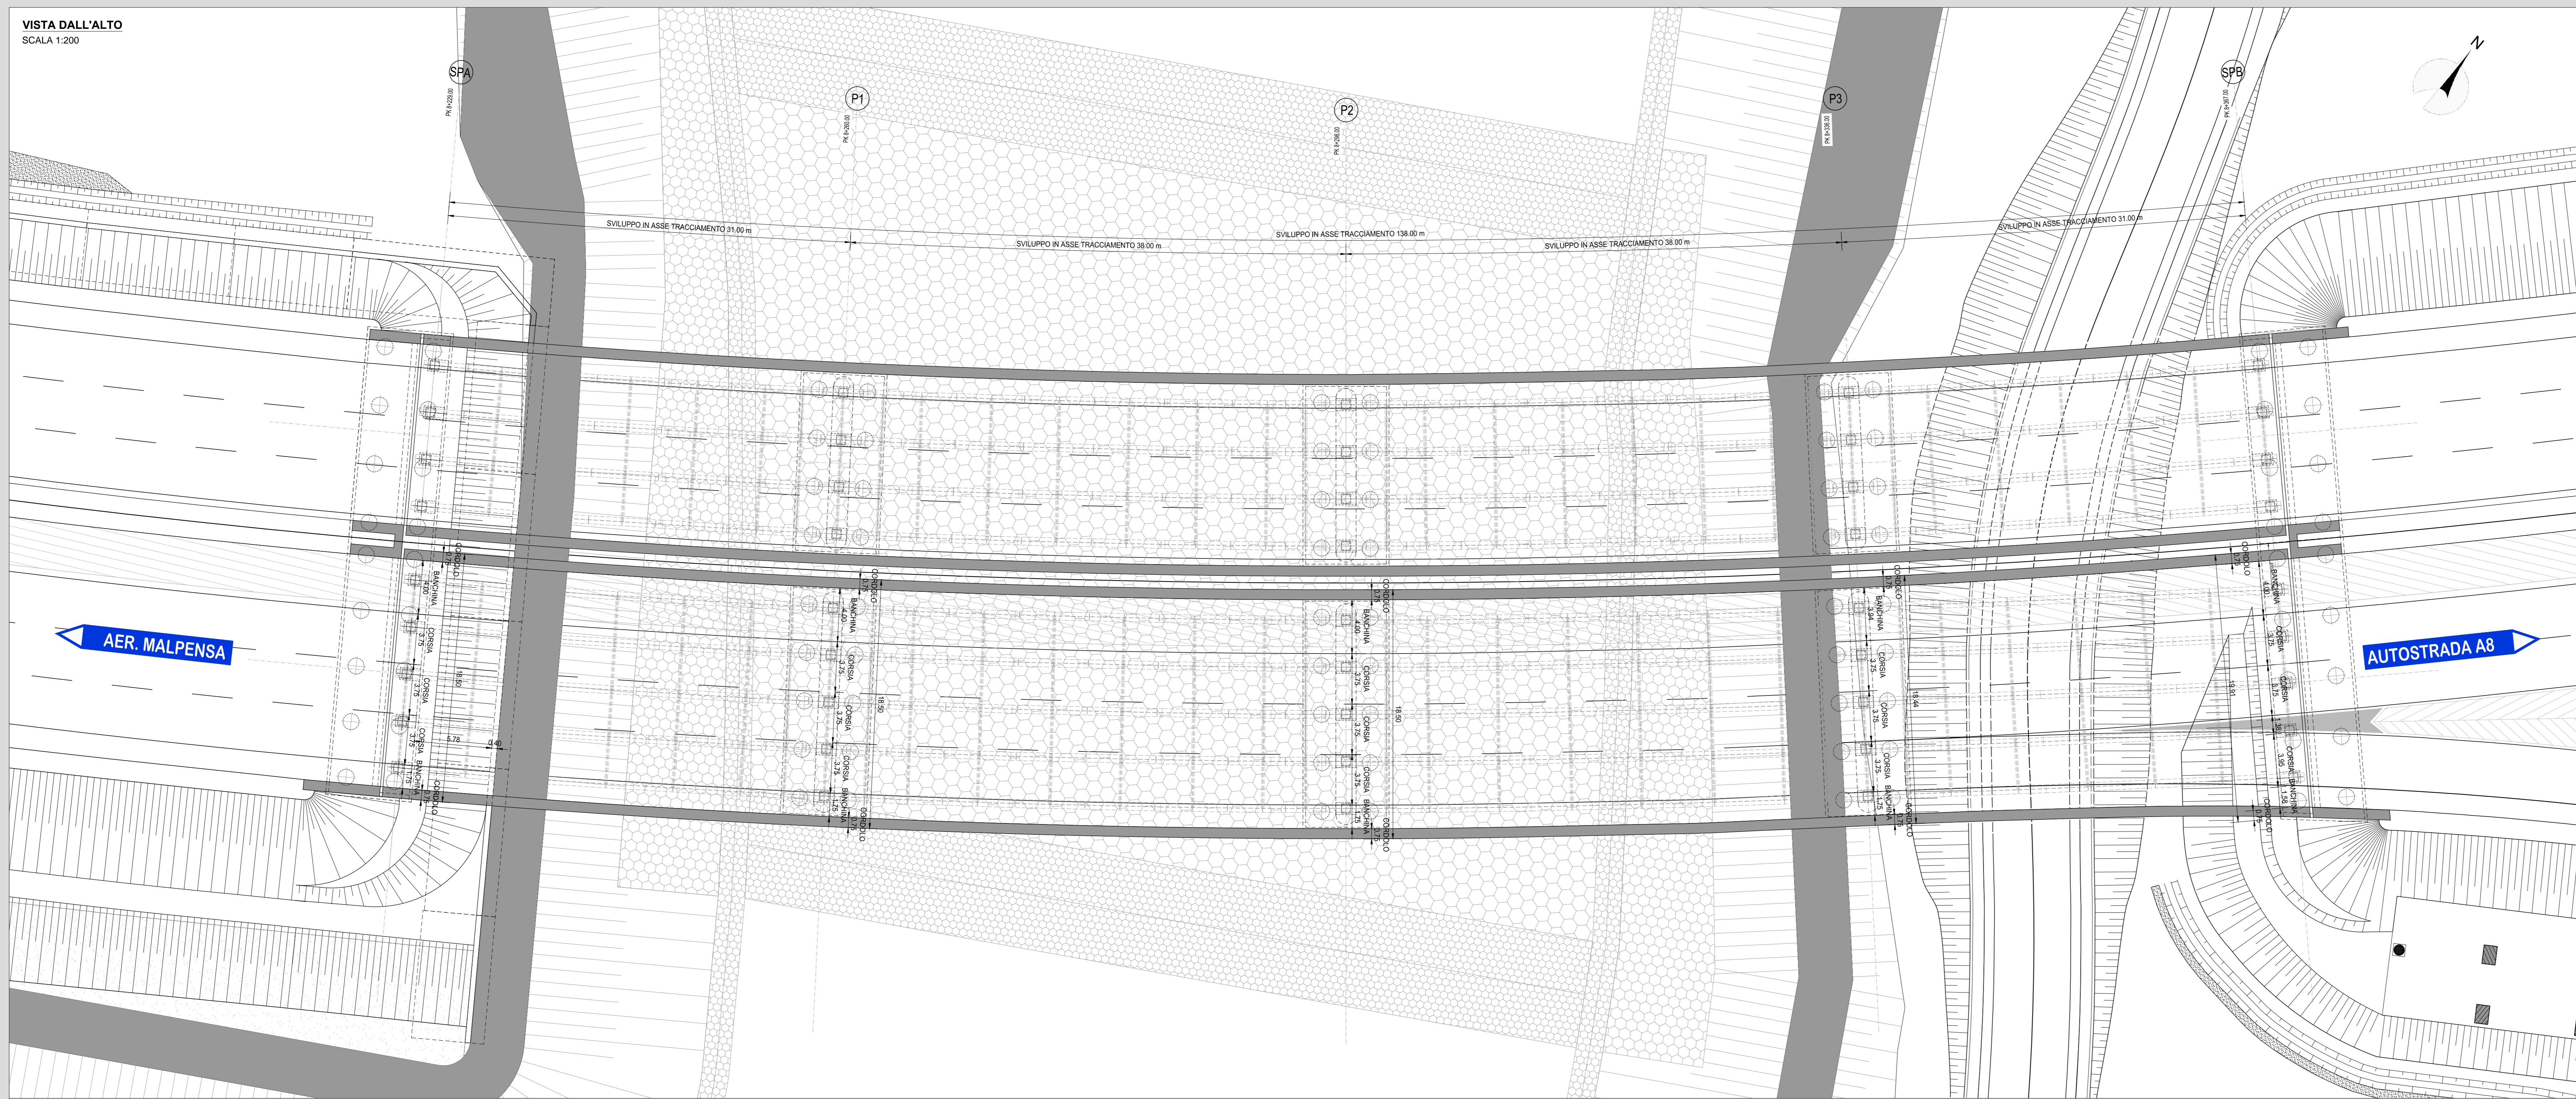


PROSPETTO NORD
SCALA 1:200

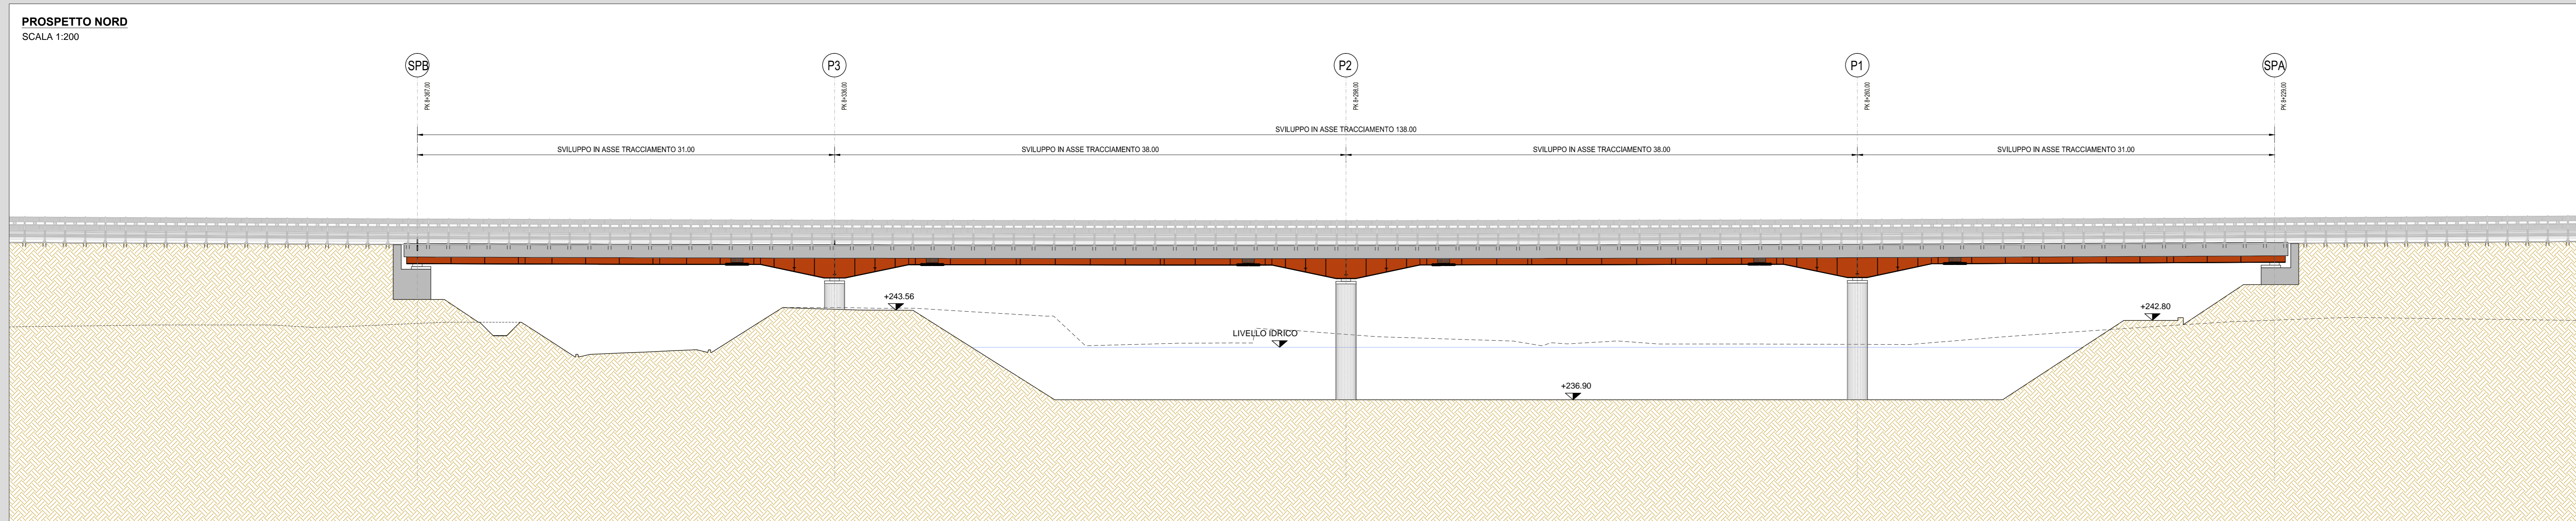

PROSPETTO SUD
SCALA 1:200

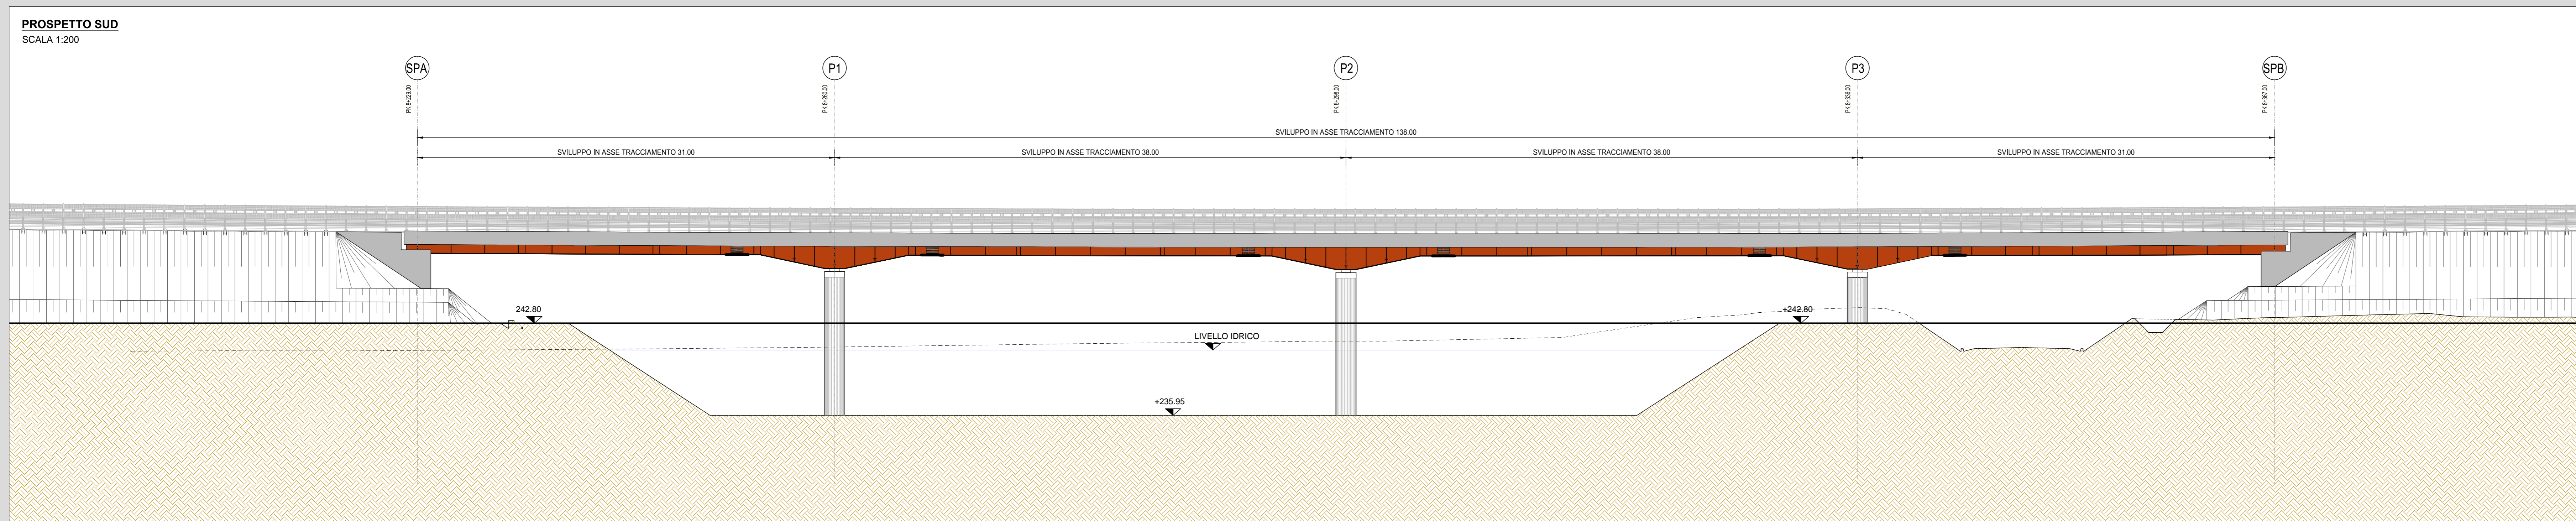

RICHIAMI AD ALTRI ELABORATI
PER LA DEFINIZIONE DELLE CARATTERISTICHE DEI MATERIALI HC003 - P00V102STRSC01

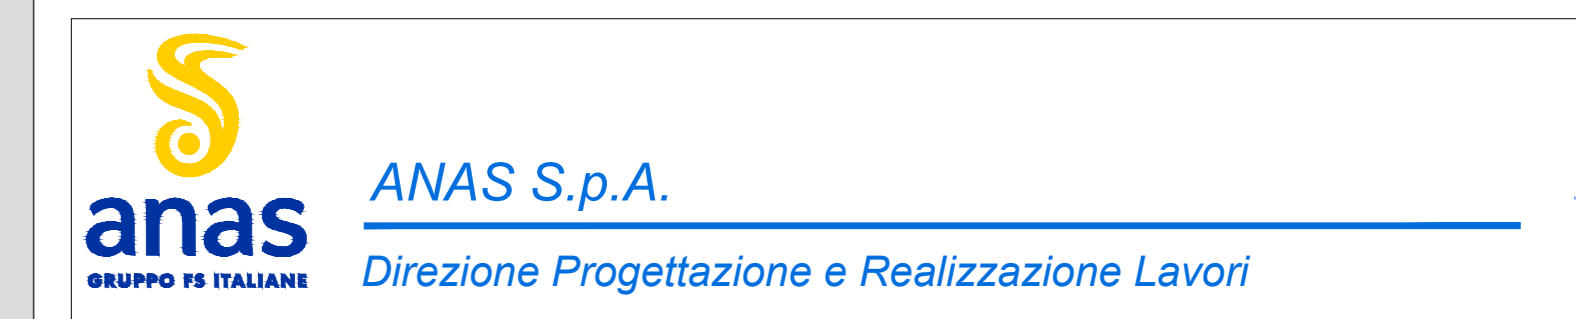

NUOVA S.S. 341 "GALLARATESE" - TRATTO DA SAMARATE A CONFINE
CON LA PROVINCIA DI NOVARA - TRATTO NORD
STRALCIO FUNZIONALE DAL KM 6+500 (SVINCOLO S.S. 336 NORD)
AL KM 8+844 (SVINCOLO AUTOSTRADA A8)
"BRETTELLA DI GALLARATE"

PROGETTO ESECUTIVO

STUDIO CORONA Ing. Renato Vanni Architetto	UNING Ing. Renato Vanni Architetto	SETAC Prof. Ing. Luigi Neri Ingegnere	ARKE Ing. Giuseppe Agostini Ingegnere	GG Ing. Gabriele Scarpini Ingegnere
ING. RENATO DEL PRETE Ing. Renato Del Prete Ingegnere	
ING. RENATO DEL PRETE Ing. Renato Del Prete Ingegnere	

HC 005
H-PROGETTO STRUTTURALE-OPERE PRINCIPALI
HC - V104 - VIADOTTO VASCHE DI SPAGLIO - IMPALCATO SUD
Planimetria e prospetti dell'opera (DX e SX)

CODICE PROGETTO M1533	LIV. PROJ. E	N. PROJ. 1801	NOME FILE HC005-P00V103STRD101_A.dwg	REVISIONE A	SCALA 1:200
PRODOTTO M1533	ELAB. E	ELAB. 1801	ELAB. P00V103STRD101	DATA MARZO 2021	REDAITTO ARCH. MAURO SASSO
REVISIONE A	DESCRIZIONE EMISSIONE	DATA MARZO 2021	REDAITTO ARCH. MAURO SASSO	VERIFICATO ING. VALERIO BIANETTI	APPROVATO ING. RENATO DEL PRETE