



SEZIONE LONGITUDINALE
SCALA 1:200

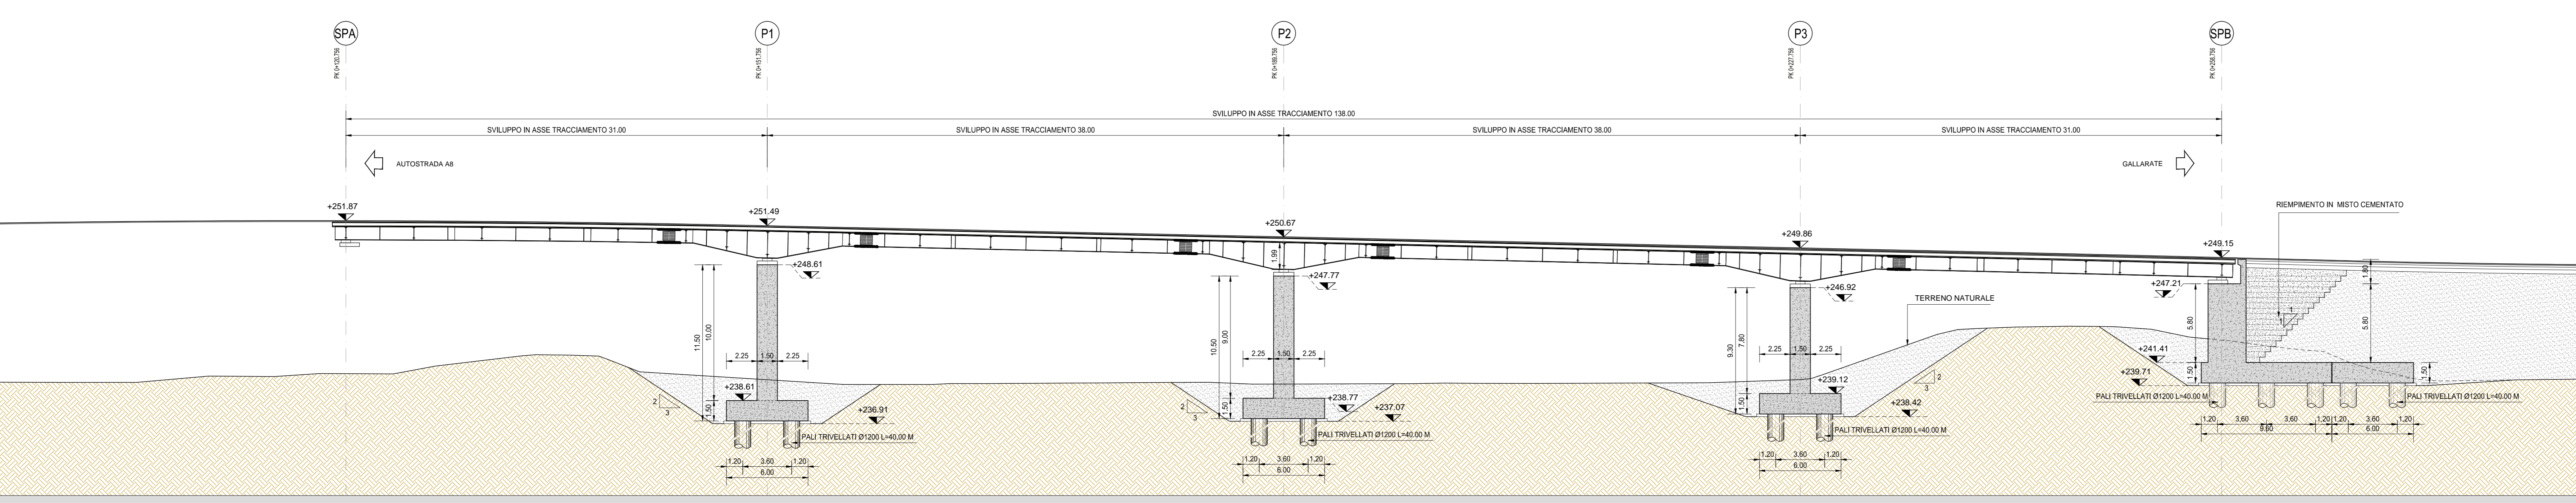

SEZIONE LONGITUDINALE FASE TRANSITORIA DI SCAVO
E REALIZZAZIONE DELLE FONDAZIONI
SCALA 1:200

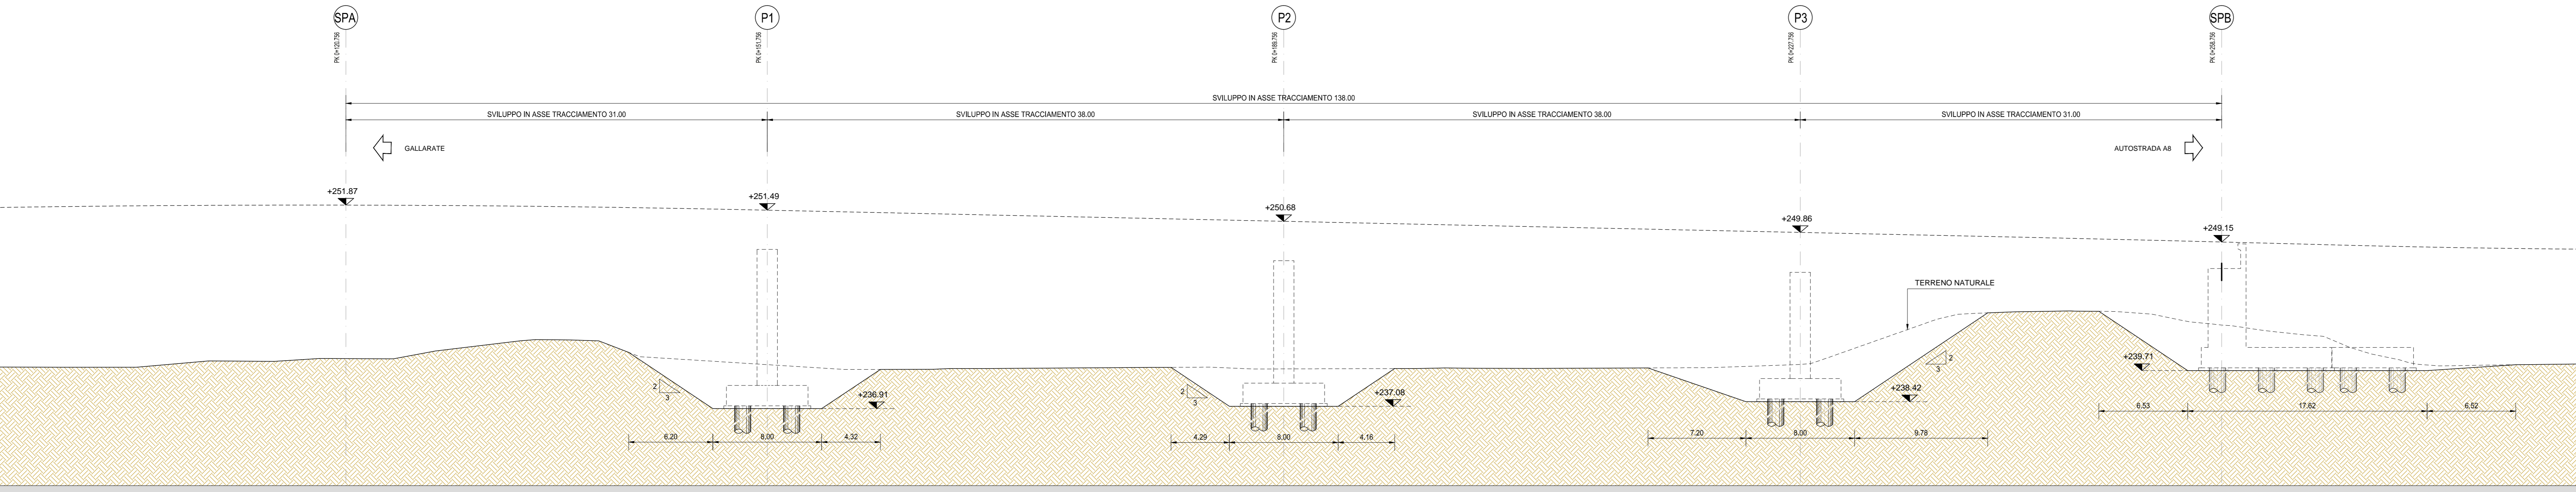

RICHIAMI AD ALTRI ELABORATI
PER LA DEFINIZIONE DELLE CARATTERISTICHE DEI MATERIALI **HD003 - V02V104STRSC01**

ANAS S.p.A.
Direzione Progettazione e Realizzazione Lavori

NUOVA S.S. 341 "GALLARATESE" - TRATTO DA SAMARATE A CONFINE
CON LA PROVINCIA DI NOVARA - TRATTO NORD
**STRALCIO FUNZIONALE DAL KM 6+500 (SVINCOLO S.S. 336 NORD)
AL KM 8+844 (SVINCOLO AUTOSTRADA A8)
"BRETTELLA DI GALLARATE"**

PROGETTO ESECUTIVO

STUDIO CORONA Ing. Renato Vanni Architetto	UNING Ing. Renato Vanni Architetto	SETAC Ing. Luigi Marzulli Ingegnere	ARKE Ing. Giuseppe Cognigni Ingegnere	GG Ing. Gabriele Biondi Ingegnere	DOTI GEOL. DANCI S.R.L. Dott. Carlo Danzi Geologo
---	---	--	--	--	--

VISTO IL RESPONSABILE DEL PROCEDIMENTO
RESPONSABILE INTEGRAZIONE DELLE PREVISIONI SPECIALISTICHE
IL PROGETTISTA FIRMATARIO DELLA PRESTAZIONE
GEOLOGO
COORDINATORE DELLA SICUREZZA IN FASE DI PROGETTAZIONE

HD 006 **H-PROGETTO STRUTTURALE-OPERE PRINCIPALI**
HD - V107 - VIADOTTO RAMPA A - SVINCOLO SCIARE
Pianta scavi e sezioni longitudinali

CODICE PROGETTO	NOME FILE	REVISIONE	SCALA:
PROGETTO	HD005-V02V104STRD02_A.dwg		
M1533	E 1801	V02V104STRD102	A

REV.	DESCRIZIONE	DATA	REDAITTO	VERIFICATO	APPROVATO
A	EMISSIONE	MARZO 2021	ARCH. MAURO SASSO	ING. VALERIO BIANETTI	ING. RENATO DEL PRETE