




PIANTA SUPERIORE IMPALCATO - PARTE 1 di 2
SCALA 1:100

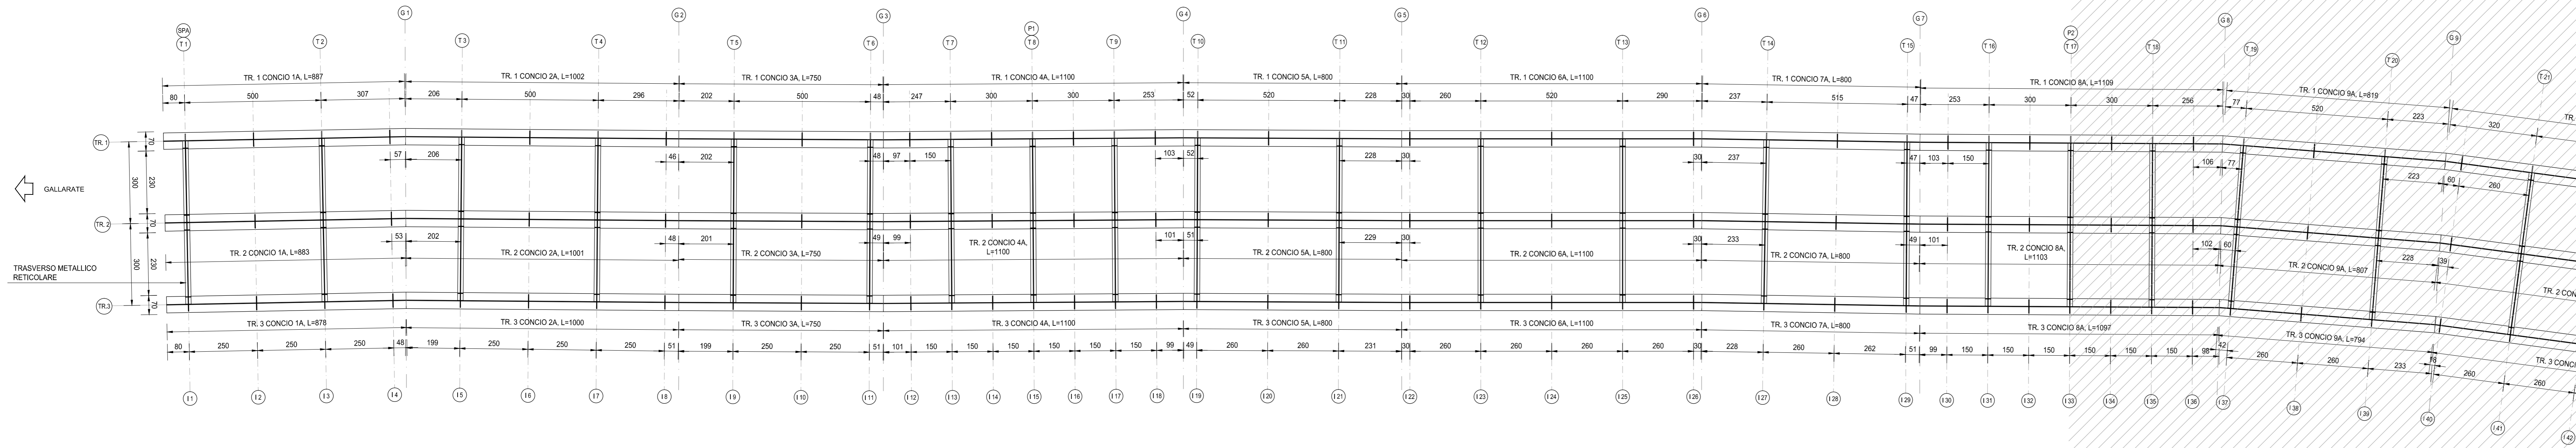


PIANTA SUPERIORE IMPALCATO - PARTE 2 di 2
SCALA 1:100

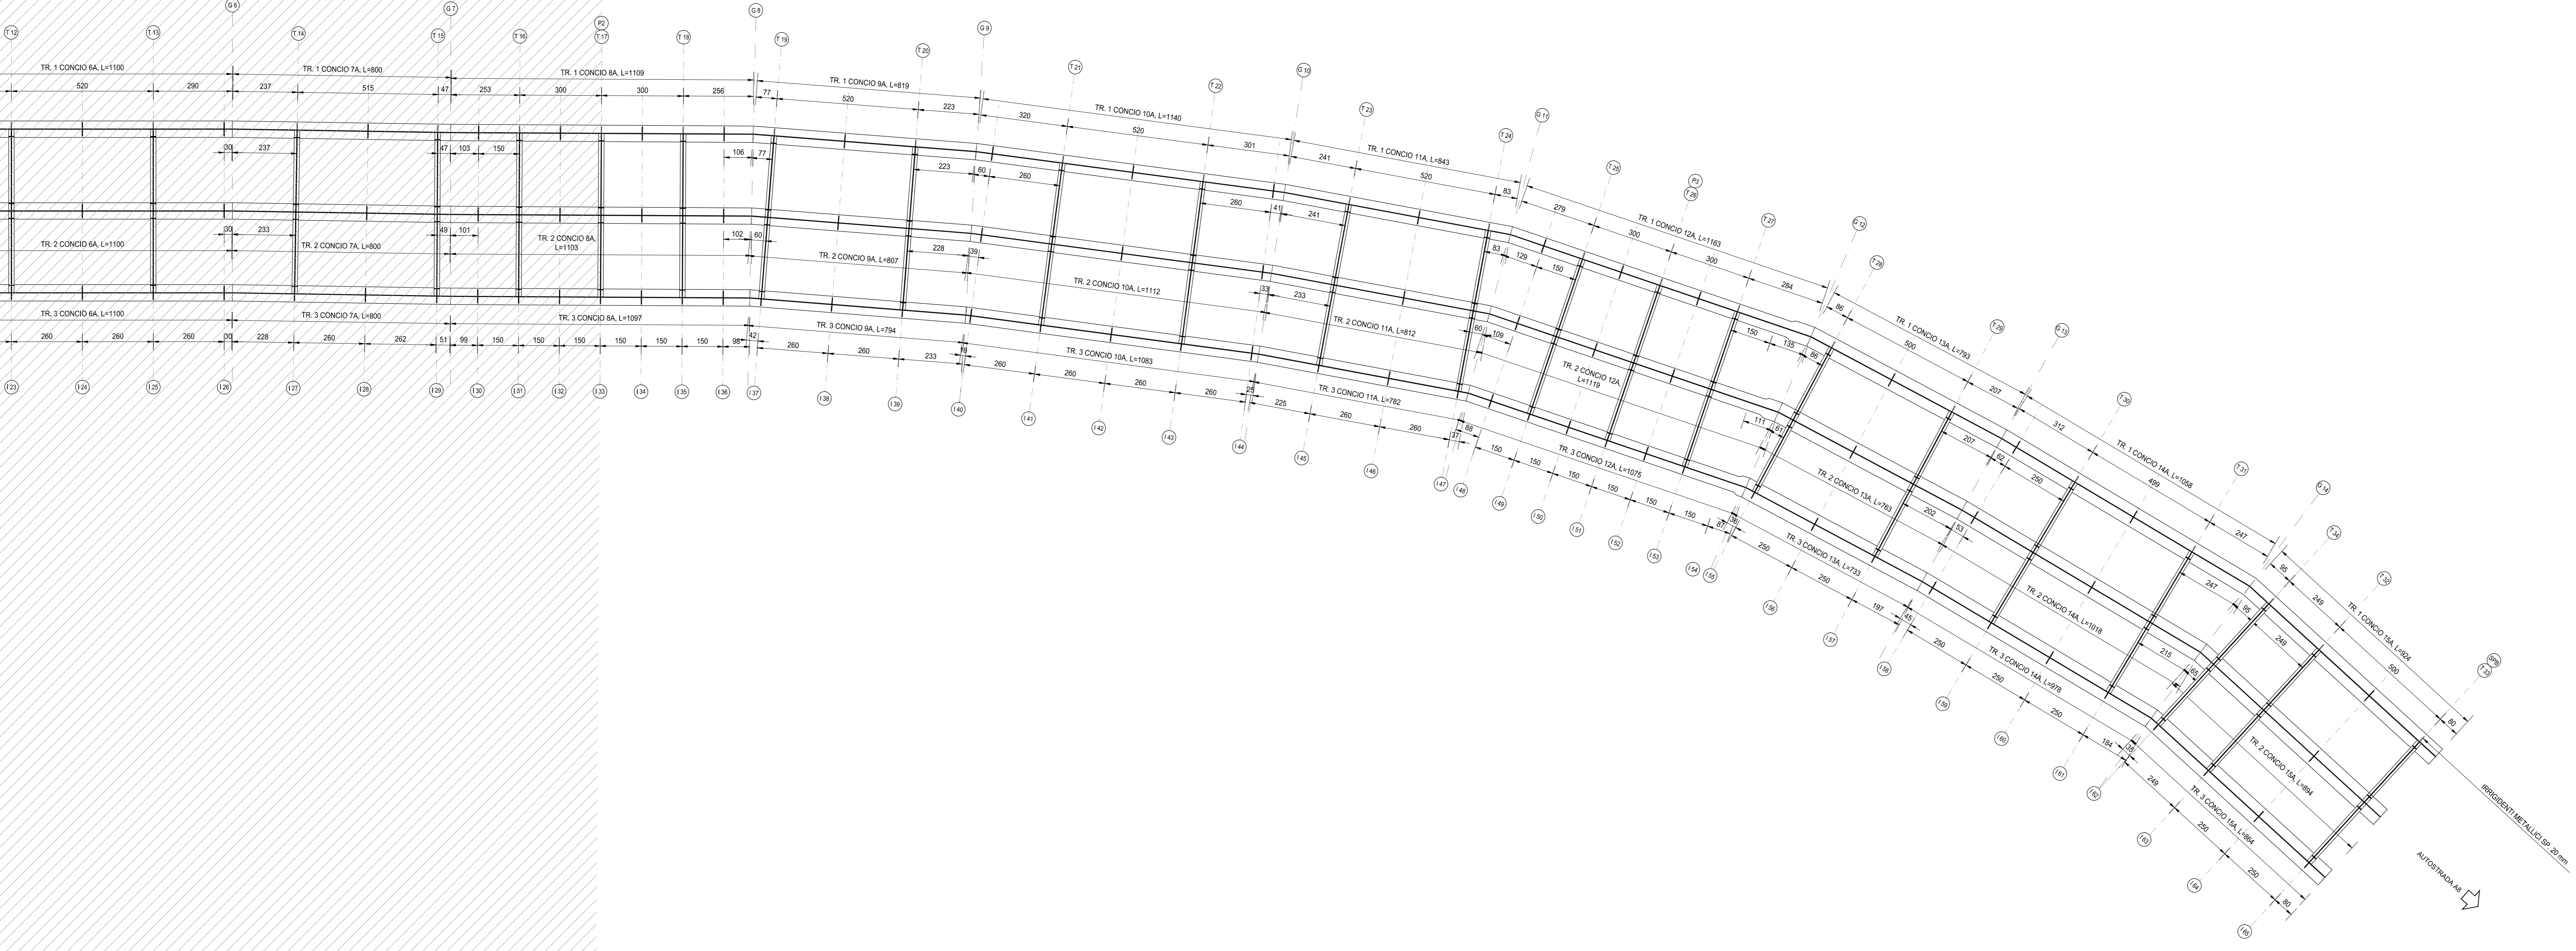

SEZIONE LONGITUDINALE - PARTE 1 di 2
SCALA 1:100

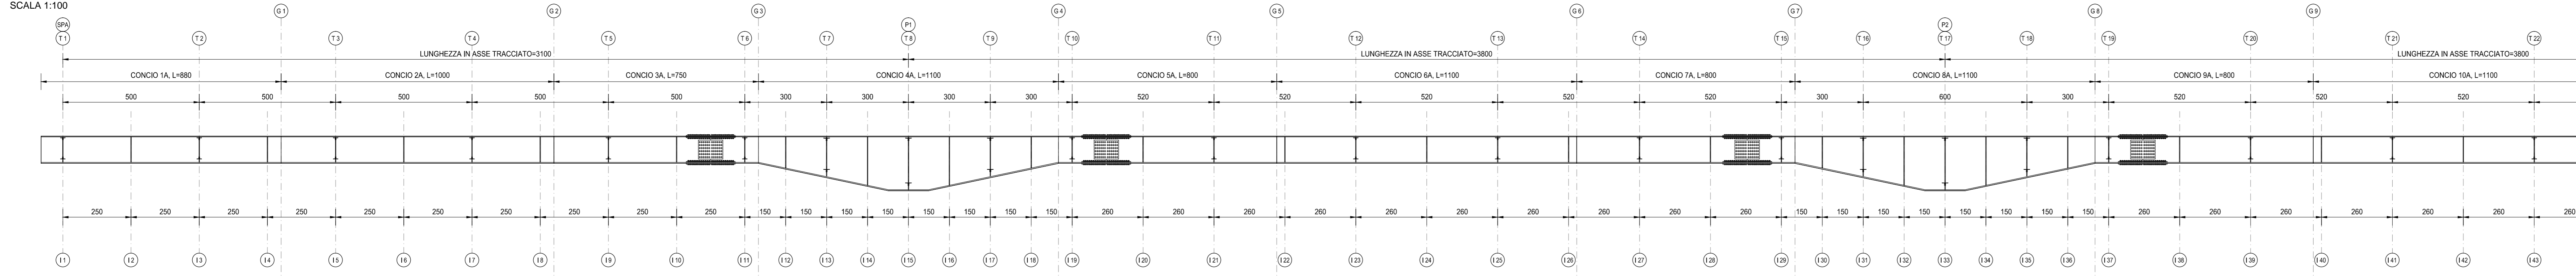

SEZIONE LONGITUDINALE - PARTE 1 di 2
SCALA 1:100

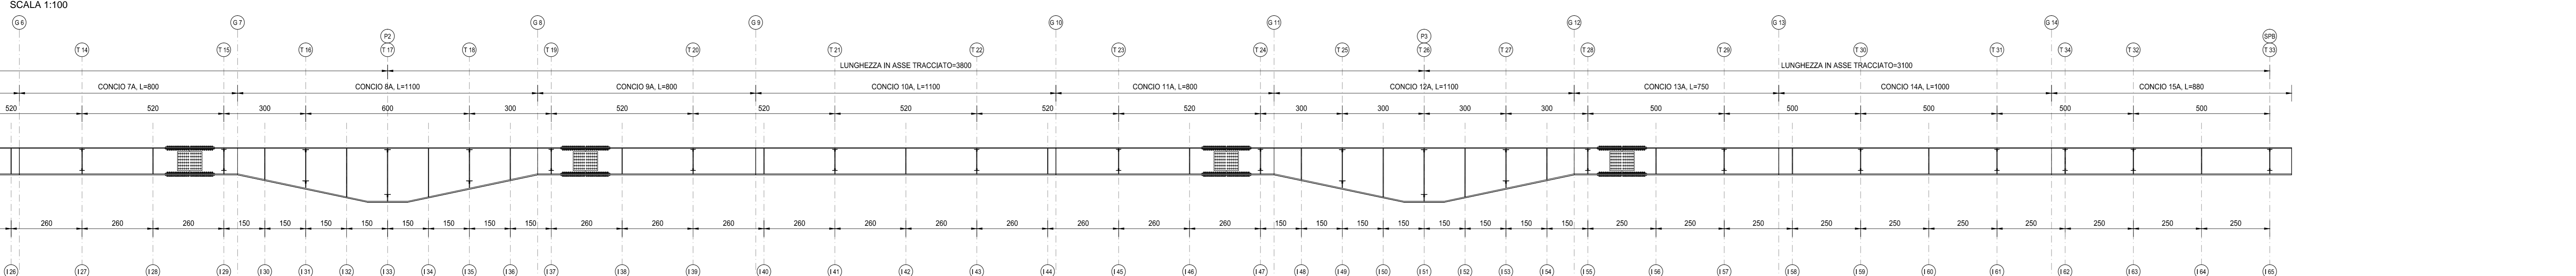

RICHIAMI AD ALTRI ELABORATI
PER LA DEFINIZIONE DELLE CARATTERISTICHE DEI MATERIALI **HD003 - V02VI04STRSC01**

ANAS S.p.A.
Direzione Progettazione e Realizzazione Lavori

NUOVA S.S. 341 "GALLARATESE" - TRATTO DA SAMARATE A CONFINE
CON LA PROVINCIA DI NOVARA - TRATTO NORD
**STRALCIO FUNZIONALE DAL KM 6+500 (SVINCOLO S.S. 336 NORD)
AL KM 8+844 (SVINCOLO AUTOSTRADA A8)
"BRETTELLA DI GALLARATE"**

PROGETTO ESECUTIVO

STUDIO CORONA	ING. RENATO DEL PRETE	ECOPLAN	EG
Ing. Renato Vanni Architetto	Ing. Valerio Saggi Ingegnere	Ing. Stefano Del Prete Ingegnere	Ing. Gabriele Scrocca Ingegnere
UNING	SETAC	ARKE	DOTI. GEOL. DANIO SIOLO
Ing. Roberto Vanni Ingegnere	Prof. Ing. Valerio Saggi Ingegnere	Prof. Ing. Luigi Navarra Ingegnere	Prof. Ing. Cesare Longhi Ingegnere
Dir. Ing. Giancarlo LICONE	Ing. Valerio SAGGI	Ing. Stefano DEL PRETE	Prof. Ing. Cesare LONGHI

HD 008 **H-PROGETTO STRUTTURALE-OPERE PRINCIPALI**
HD - V07 - VIADOTTO RAMPA A - SVINCOLO SCIARE'
Carpenteria metallica impalcato - Tavola 01 di 02

CODICE PROGETTO	NOME FILE	REVISIONE	SCALA:
PROGETTO	HD008-V02VI04STRCP01_A.dwg		
M1533 E 1801		A	1:50
CODICE ELAB.			
V02VI04STRCP01			

C				
B				
A	EMMISSIONE	MARZO 2021	ARCH. MAURO SASSO	ING. VALERIO SAGGI
REV.	DESCRIZIONE	DATA	REDATTO	VERIFICATO
				ING. RENATO DEL PRETE