



PIANTA INFERIORE IMPALCATO - PARTE 1 di 2  
SCALA 1:100

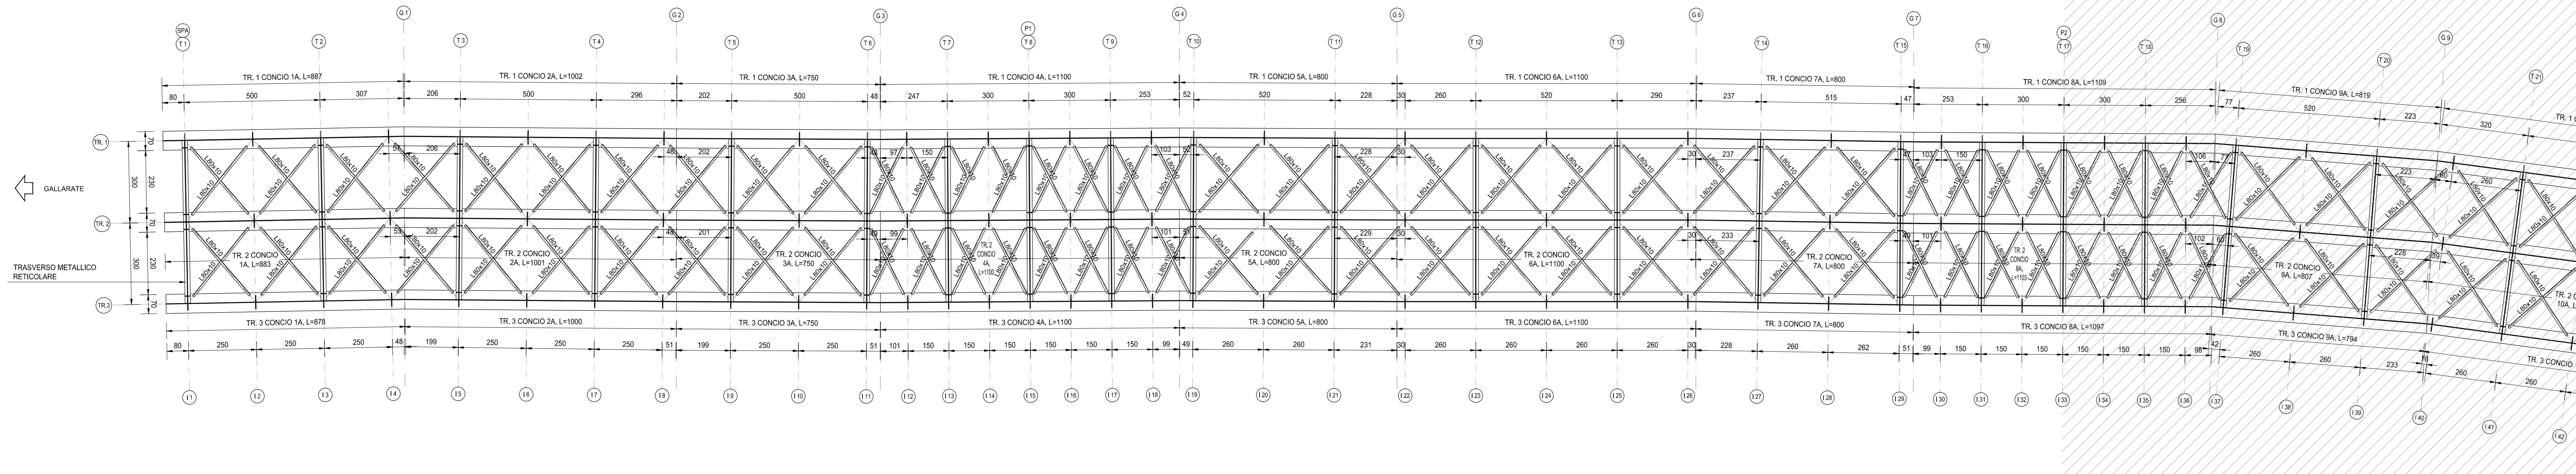

PIANTA INFERIORE IMPALCATO - PARTE 2 di 2  
SCALA 1:100

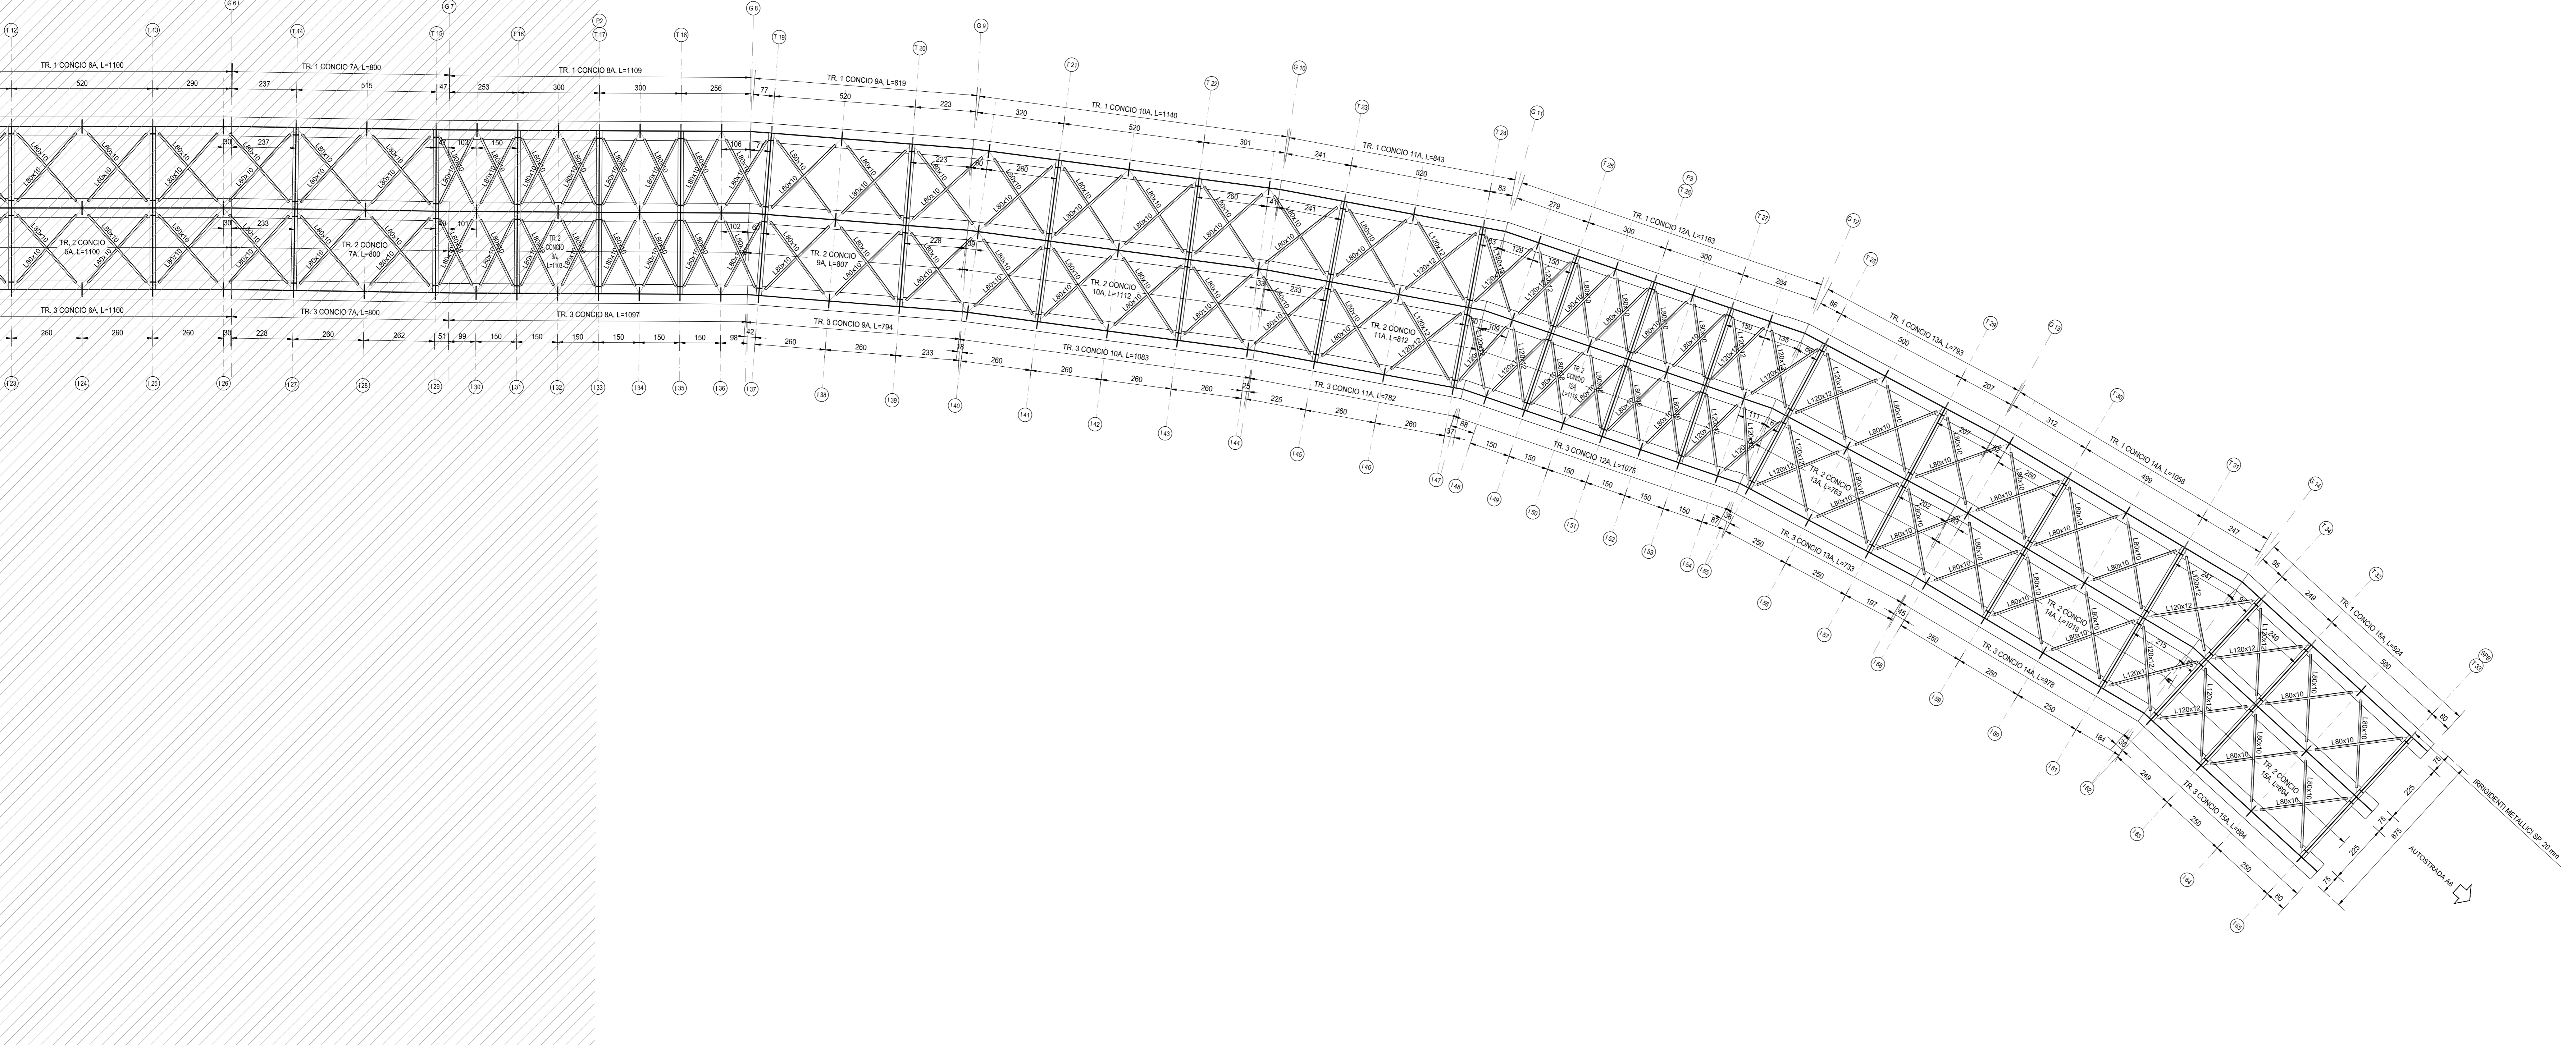


CARATTERISTICHE CONCI TRAVI

	C1A	C2A	C3A	C4A	C5A	C6A	C7A	C8A	C9A	C10A	C11A	C12A	C13A	C14A	C15A
PIATTABANDA SUPERIORE	600x40	600x40	600x40	600x40	600x40	600x40	600x40	600x40	600x40	600x40	600x40	600x40	750x50	750x50	750x50
ANIMA	20	20	20	20	20	20	20	20	20	20	20	20	20	20	20
PIATTABANDA INFERIORE	700x40	700x40	700x40	700x40	700x40	700x40	700x40	700x40	700x40	700x40	700x40	700x40	750x50	750x50	750x50

CARATTERISTICHE TRASVERSI

	CORRENTE SUPERIORE	CORRENTE INFERIORE	DIAGONALI
STANDARD:	2xL80x10	2xL80x10	2xL80x10
RINFORZATO TIPO 1	2xL120x12	4xL120x12	2xL120x12
RINFORZATO TIPO 2	2xL100x10	2xL100x10	2xL100x10

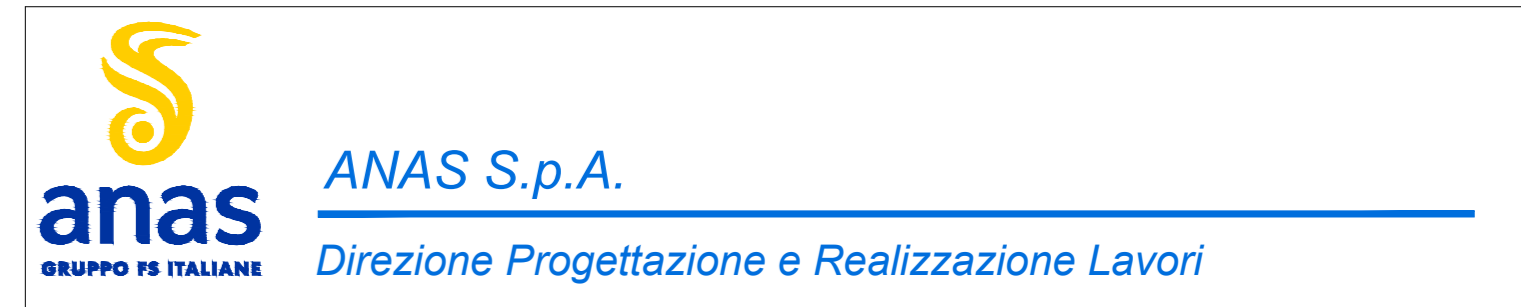

NUOVA S.S. 341 "GALLARATESE" - TRATTO DA SAMARATE A CONFINE  
CON LA PROVINCIA DI NOVARA - TRATTO NORD  
**STRALCIO FUNZIONALE DAL KM 6+500 (SVINCOLO S.S. 336 NORD)  
AL KM 8+844 (SVINCOLO AUTOSTRADA A8)  
"BRETTELLA DI GALLARATE"**

PROGETTO ESECUTIVO

<b>STUDIO CORONA</b> Ing. Renato Vanni Arch. Roberto Vanni	<b>UNING</b> Ing. Valerio Spigari Arch. Roberto Vanni	<b>SETAC</b> Prof. Ing. Sergio Rovero Arch. Roberto Vanni	<b>ARKE</b> Ing. Giancarlo LUCIGNO Arch. Roberto Vanni	<b>ECOPLAN</b> Ing. Stefano Del Prete Arch. Roberto Vanni	<b>EG</b> Ing. Gabriele Esposito Arch. Roberto Vanni
VISTO IL RESPONSABILE DEL PROCEDIMENTO	RESPONSABILE INTEGRAZIONE DELLA PROIEZIONE SPECIALISTICHE	IL PROGETTISTA FIRMATARIO DELLA PRESTAZIONE	GEOLOGO	COORDINATORE DELLA SICUREZZA IN FASE DI PROIEZIONE	
Dist. Ing. Giancarlo LUCIGNO	Ing. Valerio Spigari	Prof. Ing. Sergio Rovero	Prof. Ing. Carlo Luigi MONTERESI	Ing. Giancarlo RANIERI	

**HD 009**  
**H-PROGETTO STRUTTURALE-OPERE PRINCIPALI**  
**HD - V107 - VIADOTTO RAMPA A - SVINCOLO SCIARE'**  
Carpenteria metallica impalcato - Tavola 02 di 02

CODICE PROGETTO	NOME FILE	REVISIONE	SCALA:
PRODOTTO	HD009-V02V04STRCP02_A.dwg		
PROGETTO			
ELABORATO			
REV. DESCRIZIONE	DATA	REDAITTO	VERIFICATO
A	EMMISSIONE	MARZO 2021	ARCH. MAURO SASSO
B			ING. VALERIO BIANETTI
C			ING. RENATO DEL PRETE
REV. DESCRIZIONE	DATA	REDAITTO	VERIFICATO
			APPROVATO