

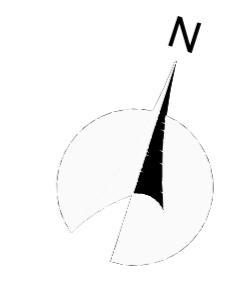



VISTA DALL'ALTO
SCALA 1:200

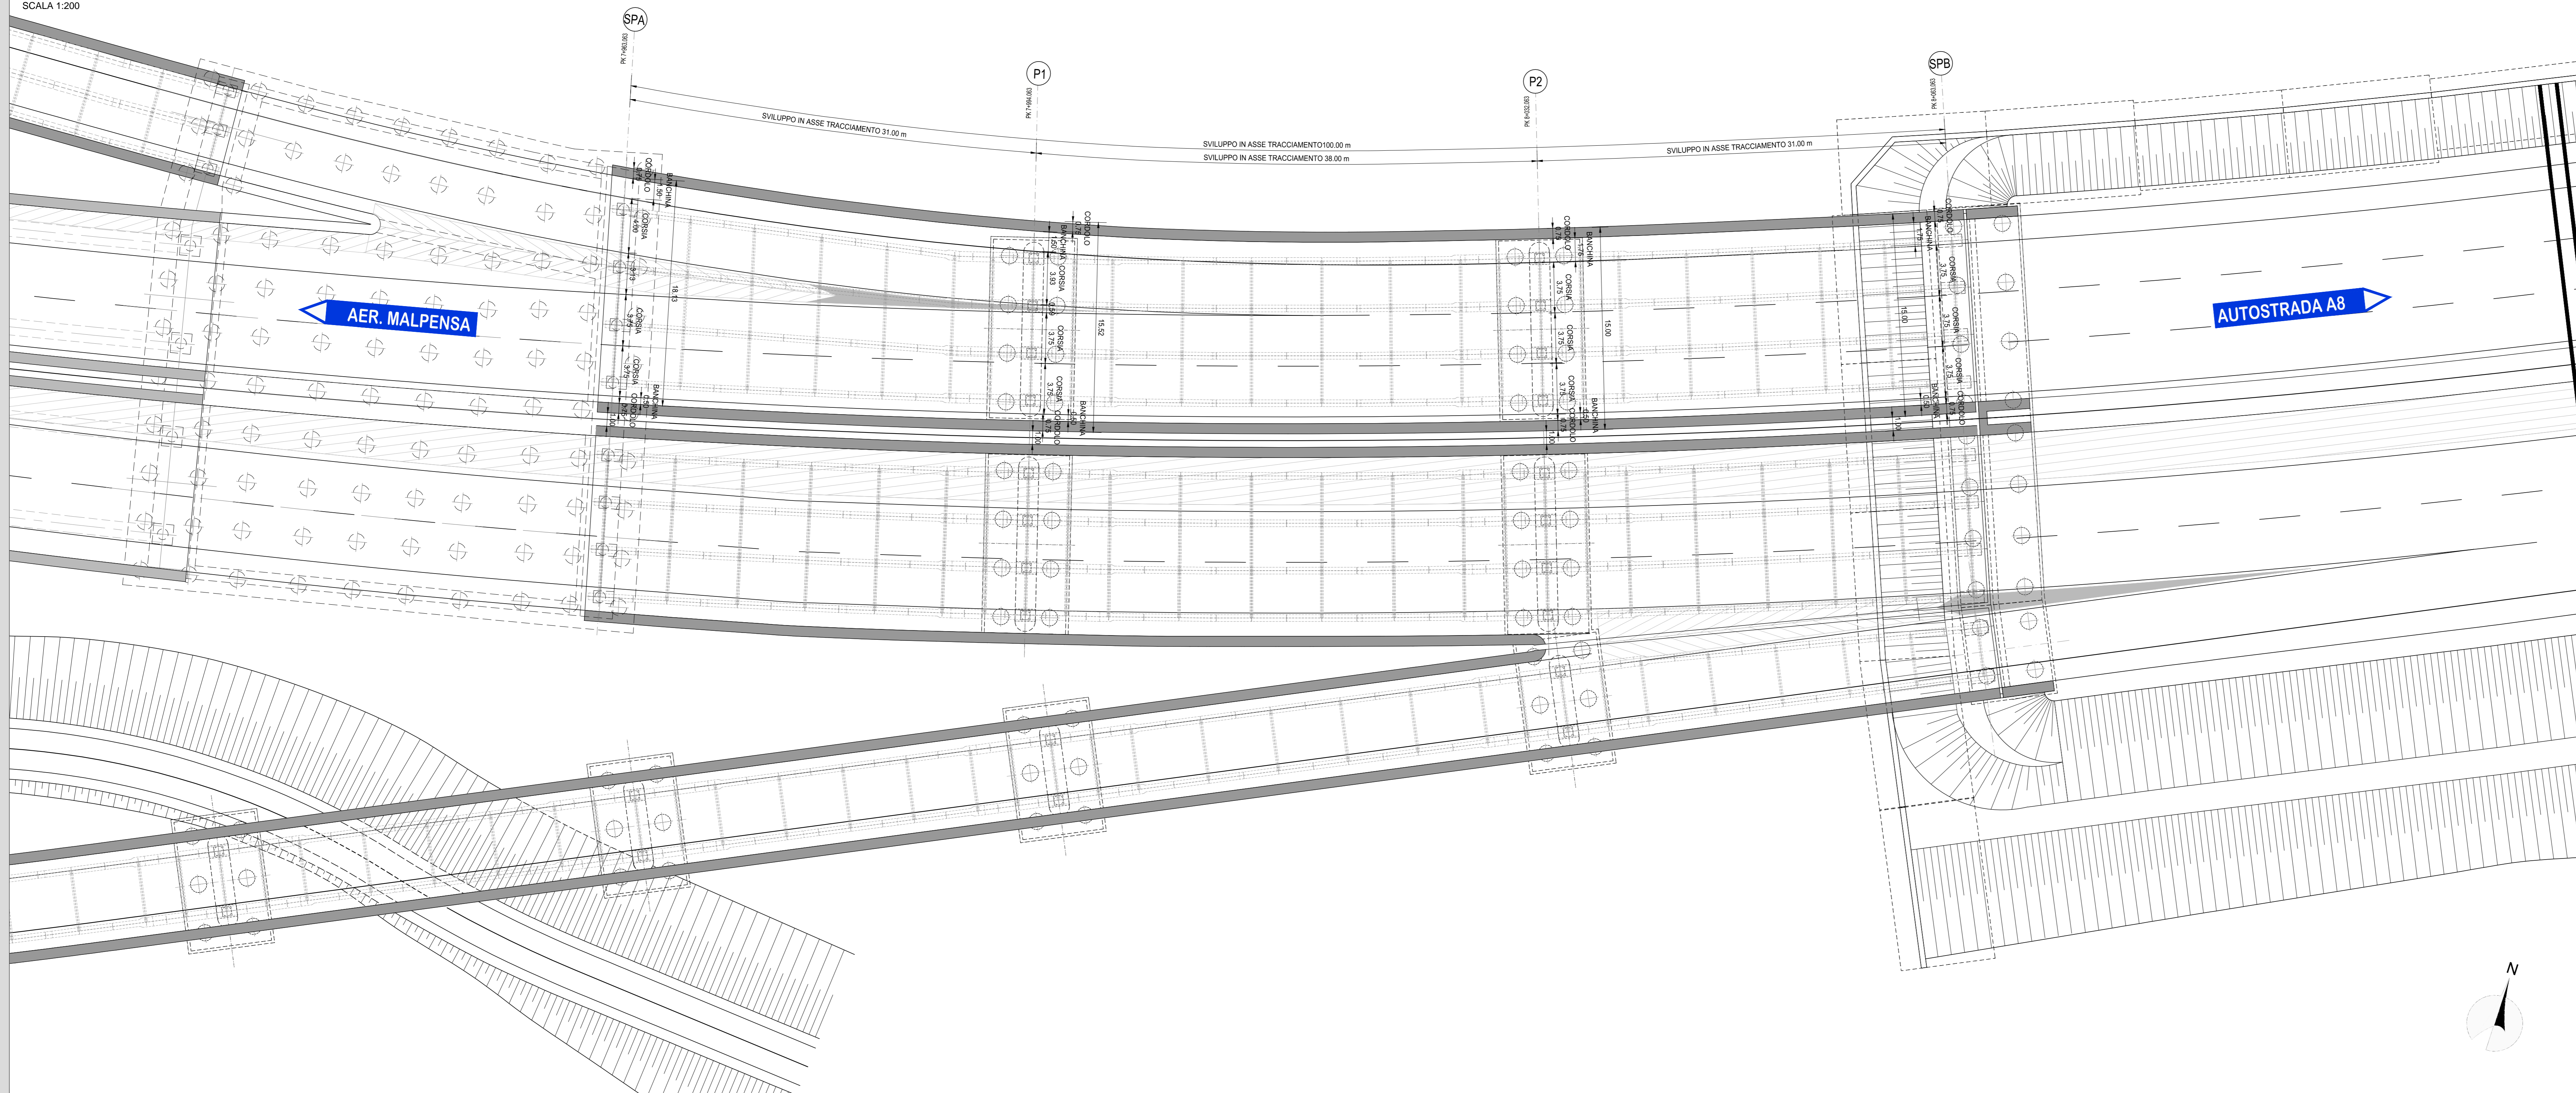

PROSPETTO NORD
SCALA 1:200

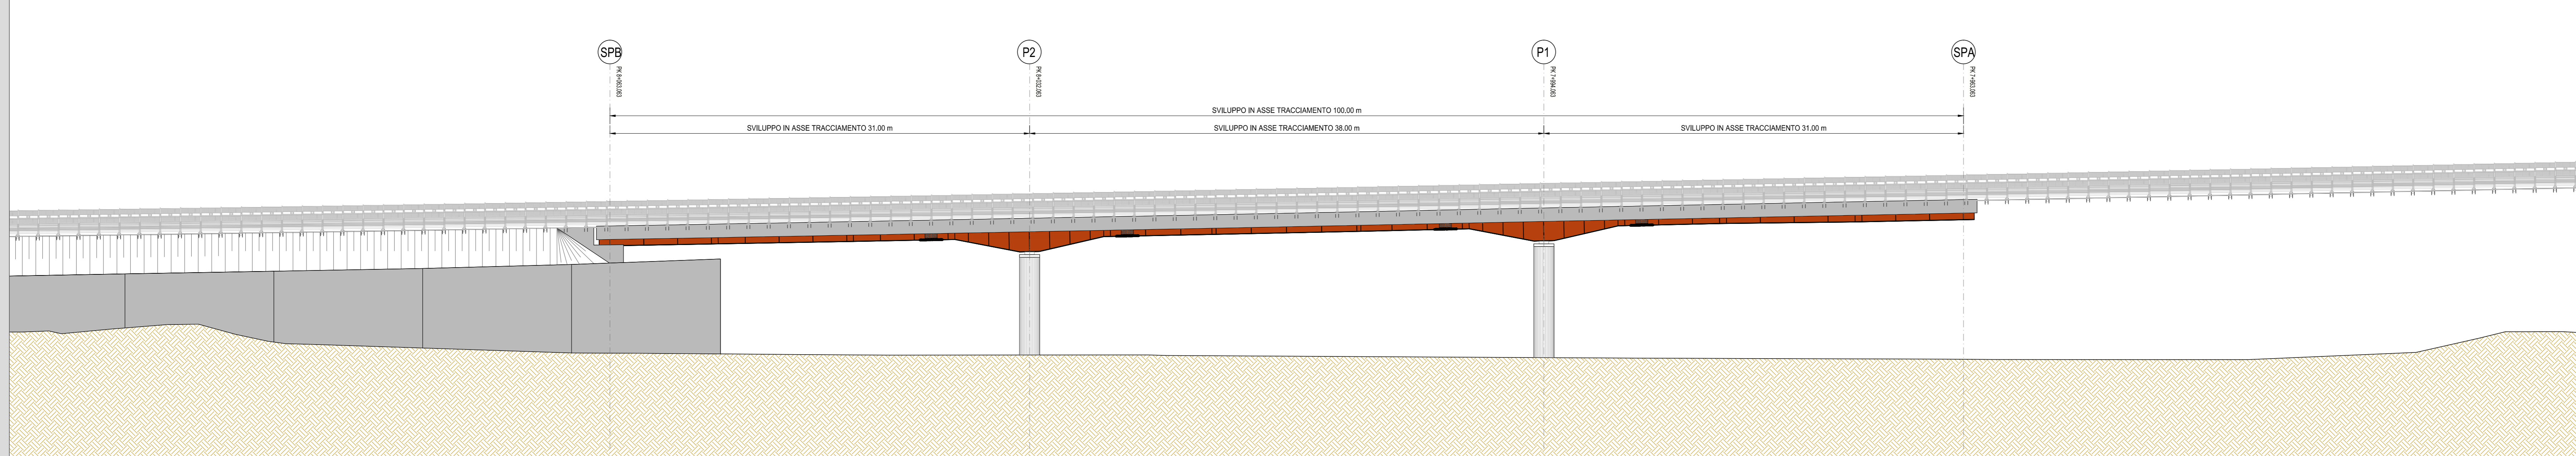

PROSPETTO SUD
SCALA 1:200

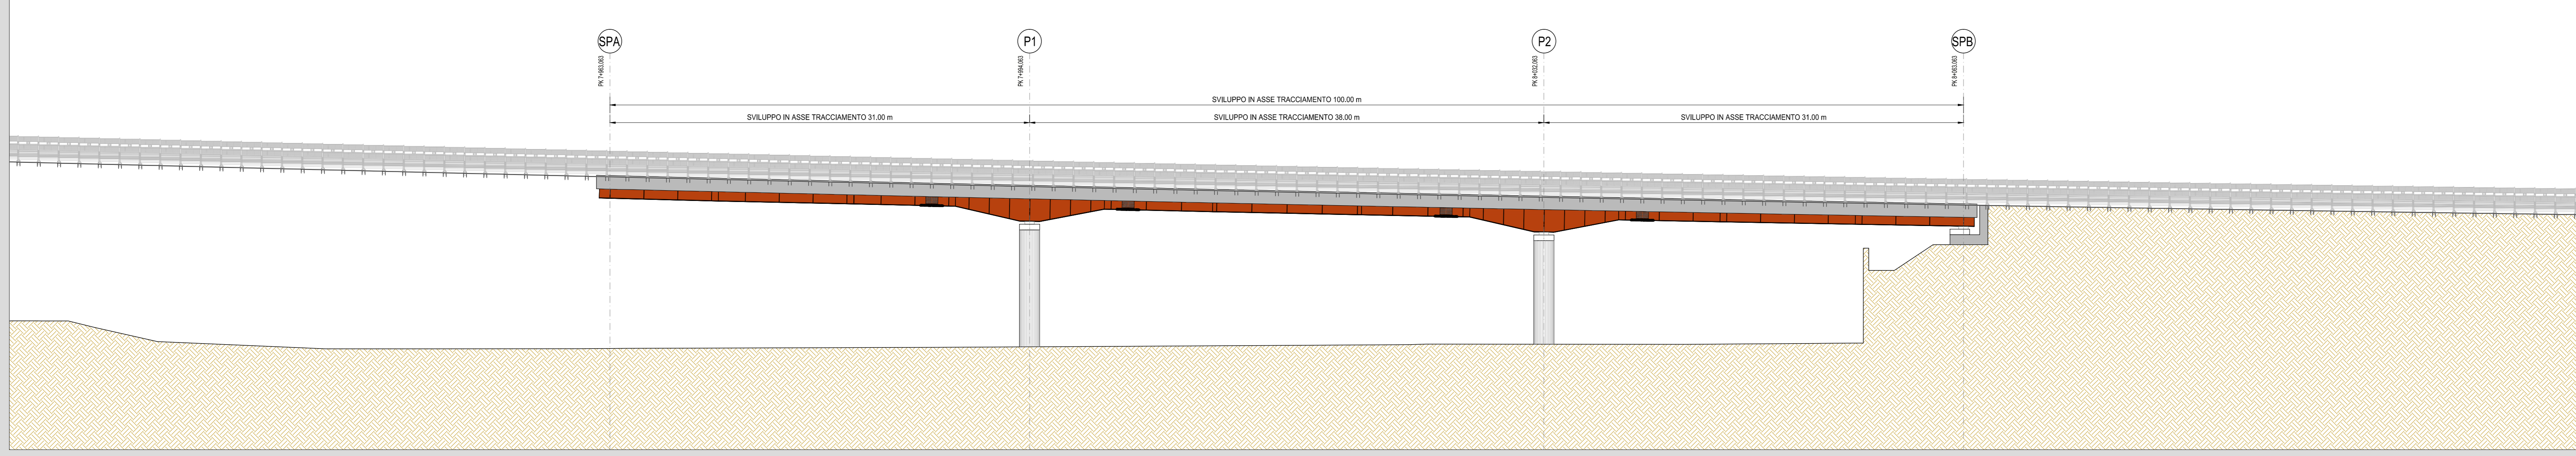

RICHIAMI AD ALTRI ELABORATI
PER LA DEFINIZIONE DELLE CARATTERISTICHE DEI MATERIALI HE003 - P00V105STRSC01

ANAS S.p.A.
Direzione Progettazione e Realizzazione Lavori

NUOVA S.S. 341 "GALLARATESE" - TRATTO DA SAMARATE A CONFINE
CON LA PROVINCIA DI NOVARA - TRATTO NORD
**STRALCIO FUNZIONALE DAL KM 6+500 (SVINCOLO S.S. 336 NORD)
AL KM 8+844 (SVINCOLO AUTOSTRADA A8)
"BRETTELLA DI GALLARATE"**

PROGETTO ESECUTIVO

STUDIO CORONA Ing. Renato Vanni Architetto e Ingegnere	UNING Ing. Valerio Sgarbi Architetto e Ingegnere	SETAC Ing. Luigi Marzulli Architetto e Ingegnere	ARKE Ing. Giuseppe Agostini Architetto e Ingegnere	ECOPLAN Ing. Renzo Del Prete Architetto e Ingegnere	GG Ing. Gabriele Biondi Architetto e Ingegnere
ING. RENATO DEL PRETE Ing. Renato Del Prete Architetto e Ingegnere	ING. VALERIO SGARBI Ing. Valerio Sgarbi Architetto e Ingegnere	ING. LUIGI MARZULLI Ing. Luigi Marzulli Architetto e Ingegnere	ING. GIUSEPPE AGOSTINI Ing. Giuseppe Agostini Architetto e Ingegnere	ING. RENZO DEL PRETE Ing. Renzo Del Prete Architetto e Ingegnere	ING. GABRIELE BIONDI Ing. Gabriele Biondi Architetto e Ingegnere
ING. RENATO DEL PRETE Ing. Renato Del Prete Architetto e Ingegnere	ING. VALERIO SGARBI Ing. Valerio Sgarbi Architetto e Ingegnere	ING. LUIGI MARZULLI Ing. Luigi Marzulli Architetto e Ingegnere	ING. GIUSEPPE AGOSTINI Ing. Giuseppe Agostini Architetto e Ingegnere	ING. RENZO DEL PRETE Ing. Renzo Del Prete Architetto e Ingegnere	ING. GABRIELE BIONDI Ing. Gabriele Biondi Architetto e Ingegnere

VISTO IL RESPONSABILE DEL PROCEDIMENTO
RESPONSABILE INTEGRAZIONE DELLE PREVISIONI SPECIALISTICHE
IL PROGETTISTA FIRMATARIO DELLA PRESTAZIONE
GEOLOGO
COORDINATORE DELLA SICUREZZA IN FASE DI PROGETTAZIONE

Dist. Ing. Giancarlo LUCIGNO
Ing. Valerio Sgarbi
Ing. Valerio Sgarbi
Prof. Ing. Carlo Luigi MONTERESSI
Ing. Giancarlo RANIERI

HE 005
H-PROGETTO STRUTTURALE-OPERE PRINCIPALI
HE - V108 - IMPALCATO NORD
Planimetria e prospetti dell'opera (dx e sx)

CODICE PROGETTO	NOME FILE	REVISIONE	SCALA
PROGETTO	HE005-P00V105STRD101_A.dwg		
M1533 E 1801	CODICE ELAB. P00V105STRD101	A	1:200
C			
B			
A	EMMISSIONE	MARZO 2021	ARCH. MAURO SASSO ING. VALERIO SGARBI ING. RENATO DEL PRETE
REV.	DESCRIZIONE	DATA	REDATTO VERIFICATO APPROVATO