




PIANTA SUPERIORE IMPALCATO
SCALA 1:100

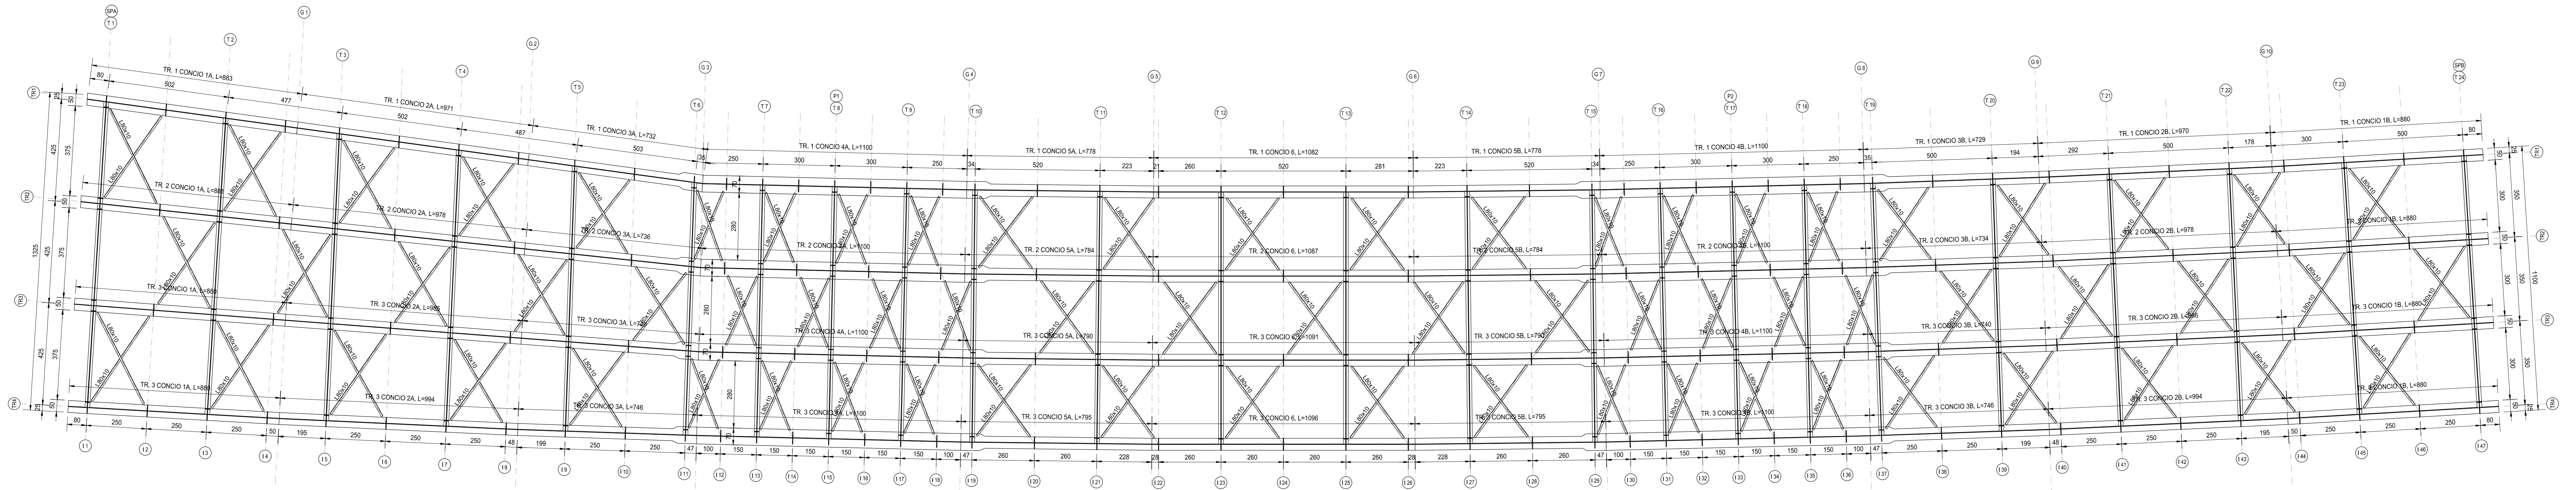


PIANTA INFERIORE IMPALCATO
SCALA 1:100

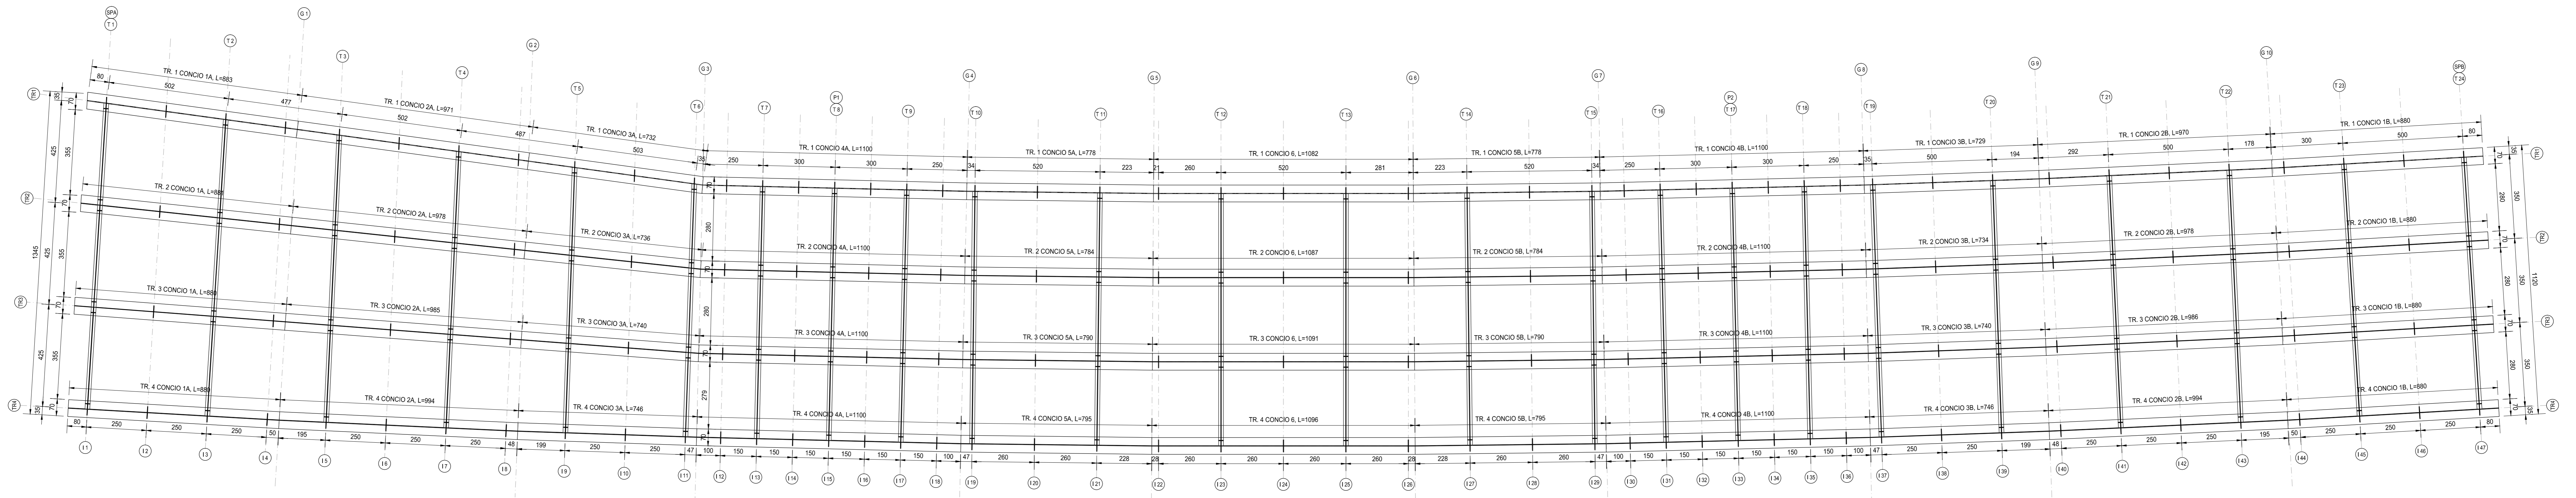

SEZIONE LONGITUDINALE - PARTE 1 di 2
SCALA 1:100

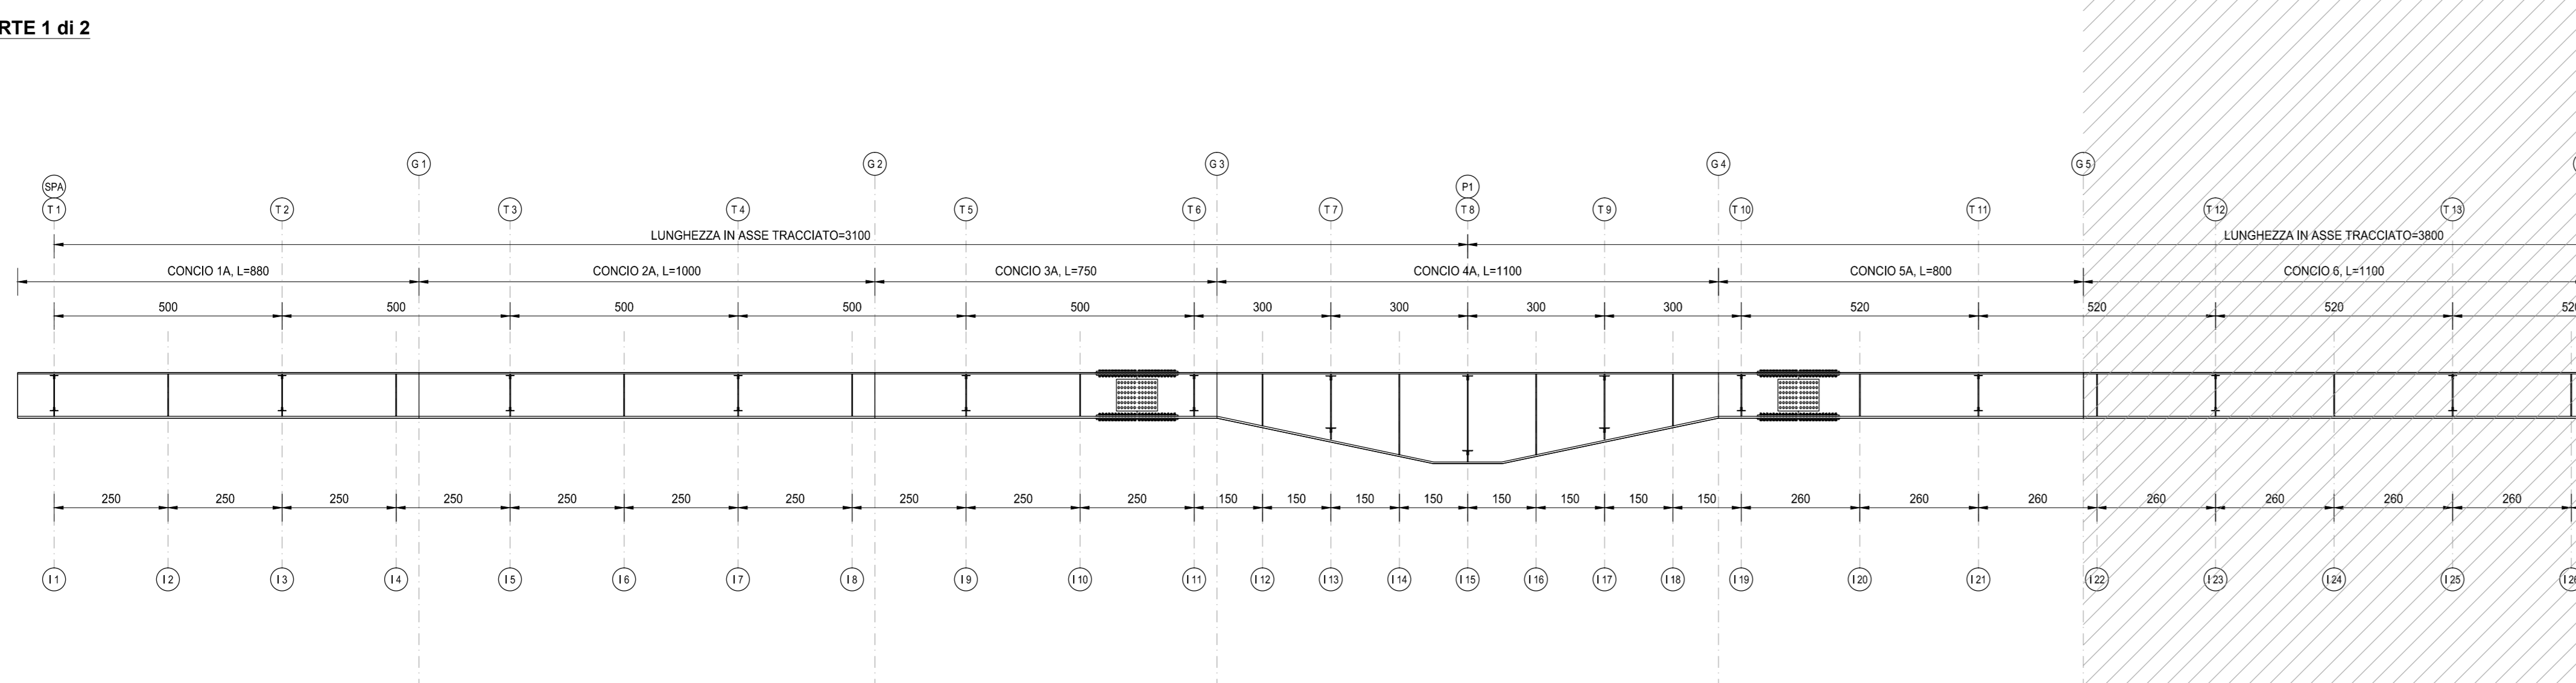

SEZIONE LONGITUDINALE - PARTE 2 di 2
SCALA 1:100

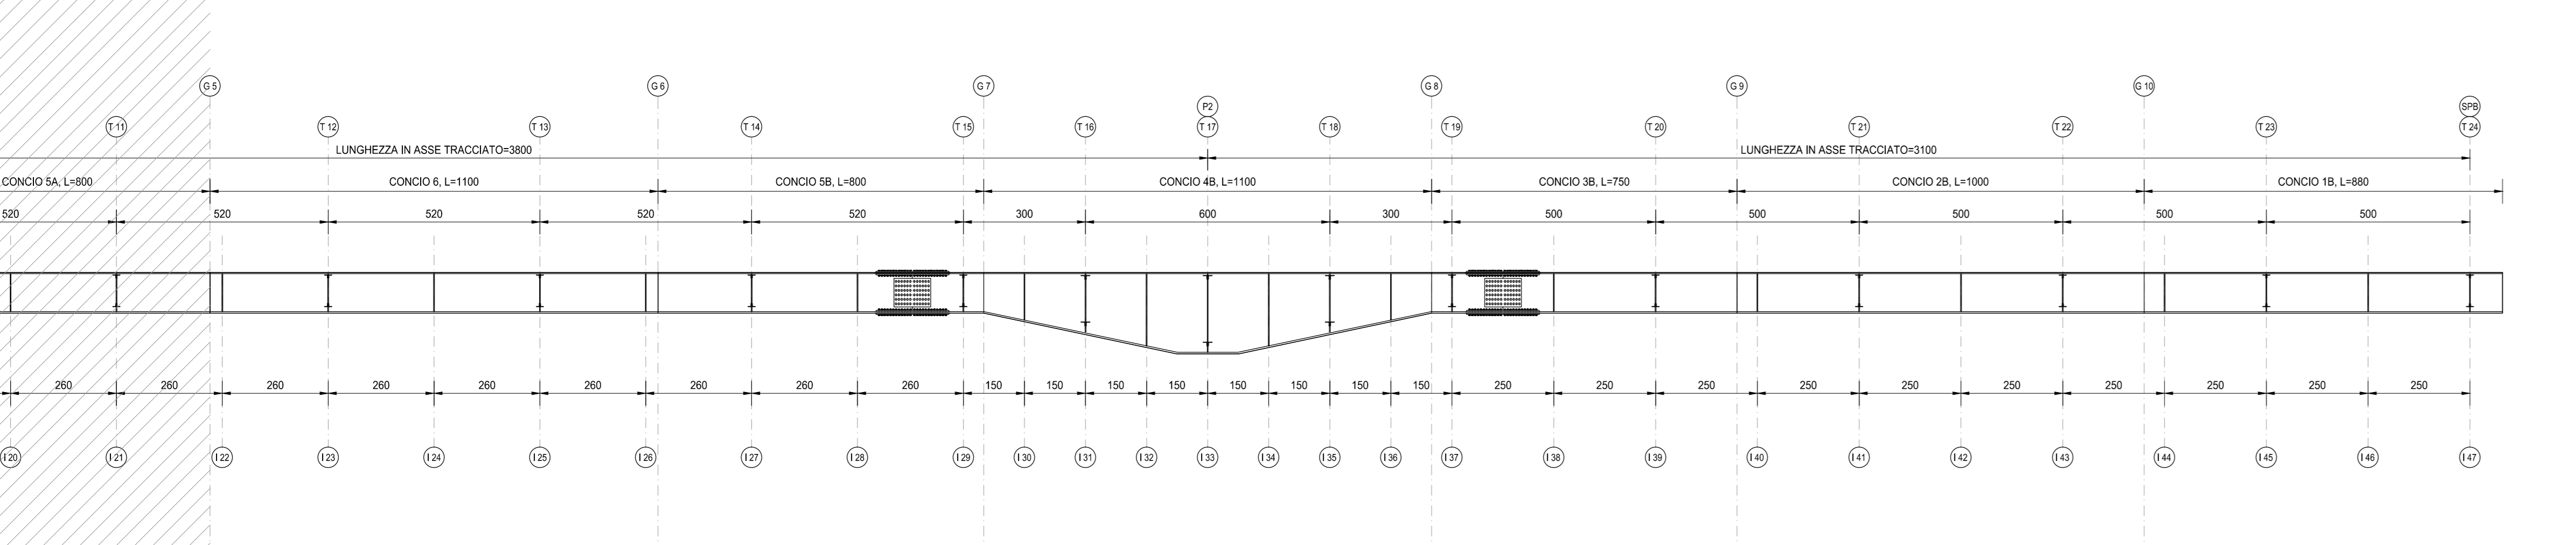

RICHIAMI AD ALTRI ELABORATI
PER LA DEFINIZIONE DELLE CARATTERISTICHE DEI MATERIALI **HE003 - P00V105STRSC01**

ANAS S.p.A.
Direzione Progettazione e Realizzazione Lavori

NUOVA S.S. 341 "GALLARATESE" - TRATTO DA SAMARATE A CONFINE
CON LA PROVINCIA DI NOVARA - TRATTO NORD
**STRALCIO FUNZIONALE DAL KM 6+500 (SVINCOLO S.S. 336 NORD)
AL KM 8+844 (SVINCOLO AUTOSTRADA A8)
"BRETTELLA DI GALLARATE"**

PROGETTO ESECUTIVO

STUDIO CORONA Ing. Renato Vanni Architetto	ING. RENATO DEL PRETE Ing. Valerio Sassi Ingegnere	ECOPLAN Arch. Nicola Ferra Architetto	EG Ing. Gabriele Sponchi Ingegnere
UNING Ing. Renato Vanni Architetto	SETAC Prof. Ing. Luigi Navarra Ingegnere	ARKE Ing. Giuseppe Argente Ingegnere	DOTT. GIORGIO DANIO SPALIO Dott. Gior. Danio Spalio Geologo
G.A.M. Prof. Ing. Mirco Pavesi Ingegnere	ING. VITO BACETTI Ing. Vito Baccetti Ingegnere	ING. GIUSEPPE MONTERISI Prof. Ing. Giusep. Monterisi Ingegnere	ING. GIANLUIGI RANIERI Ing. Gianluigi Ranieri Ingegnere

VISTO IL RESPONSABILE DEL PROCEDIMENTO
RESPONSABILE INTEGRAZIONE DELLA PROIEZIONE SPECIALISTICHE
IL PROGETTISTA FIRMATARIO DELLA PRESTAZIONE
GEOLOGO
COORDINATORE DELLA SICUREZZA IN FASE DI PROIEZIONE

HE 008
H-PROGETTO STRUTTURALE-OPERE PRINCIPALI
HE - V108 - IMPALCATO NORD
Carpenteria metallica impalcato

CODICE PROGETTO	NOME FILE	REVISIONE	SCALA:
PROGETTO	HE008-P00V105STRCP01_A.dwg		
M1533	E 1801	A	1:100
ELAB.	CODICE ELAB.		
	P00V105STRCP01		
C			
B			
A	EMISSIONE	MARZO 2021	ARCH. MAURO SASSI
REV.	DESCRIZIONE	DATA	REDAITTO
			ING. VALERIO BACETTI
			ING. RENATO DEL PRETE
			APPROVATO