




SEZIONE A-A
SCALA 1:50

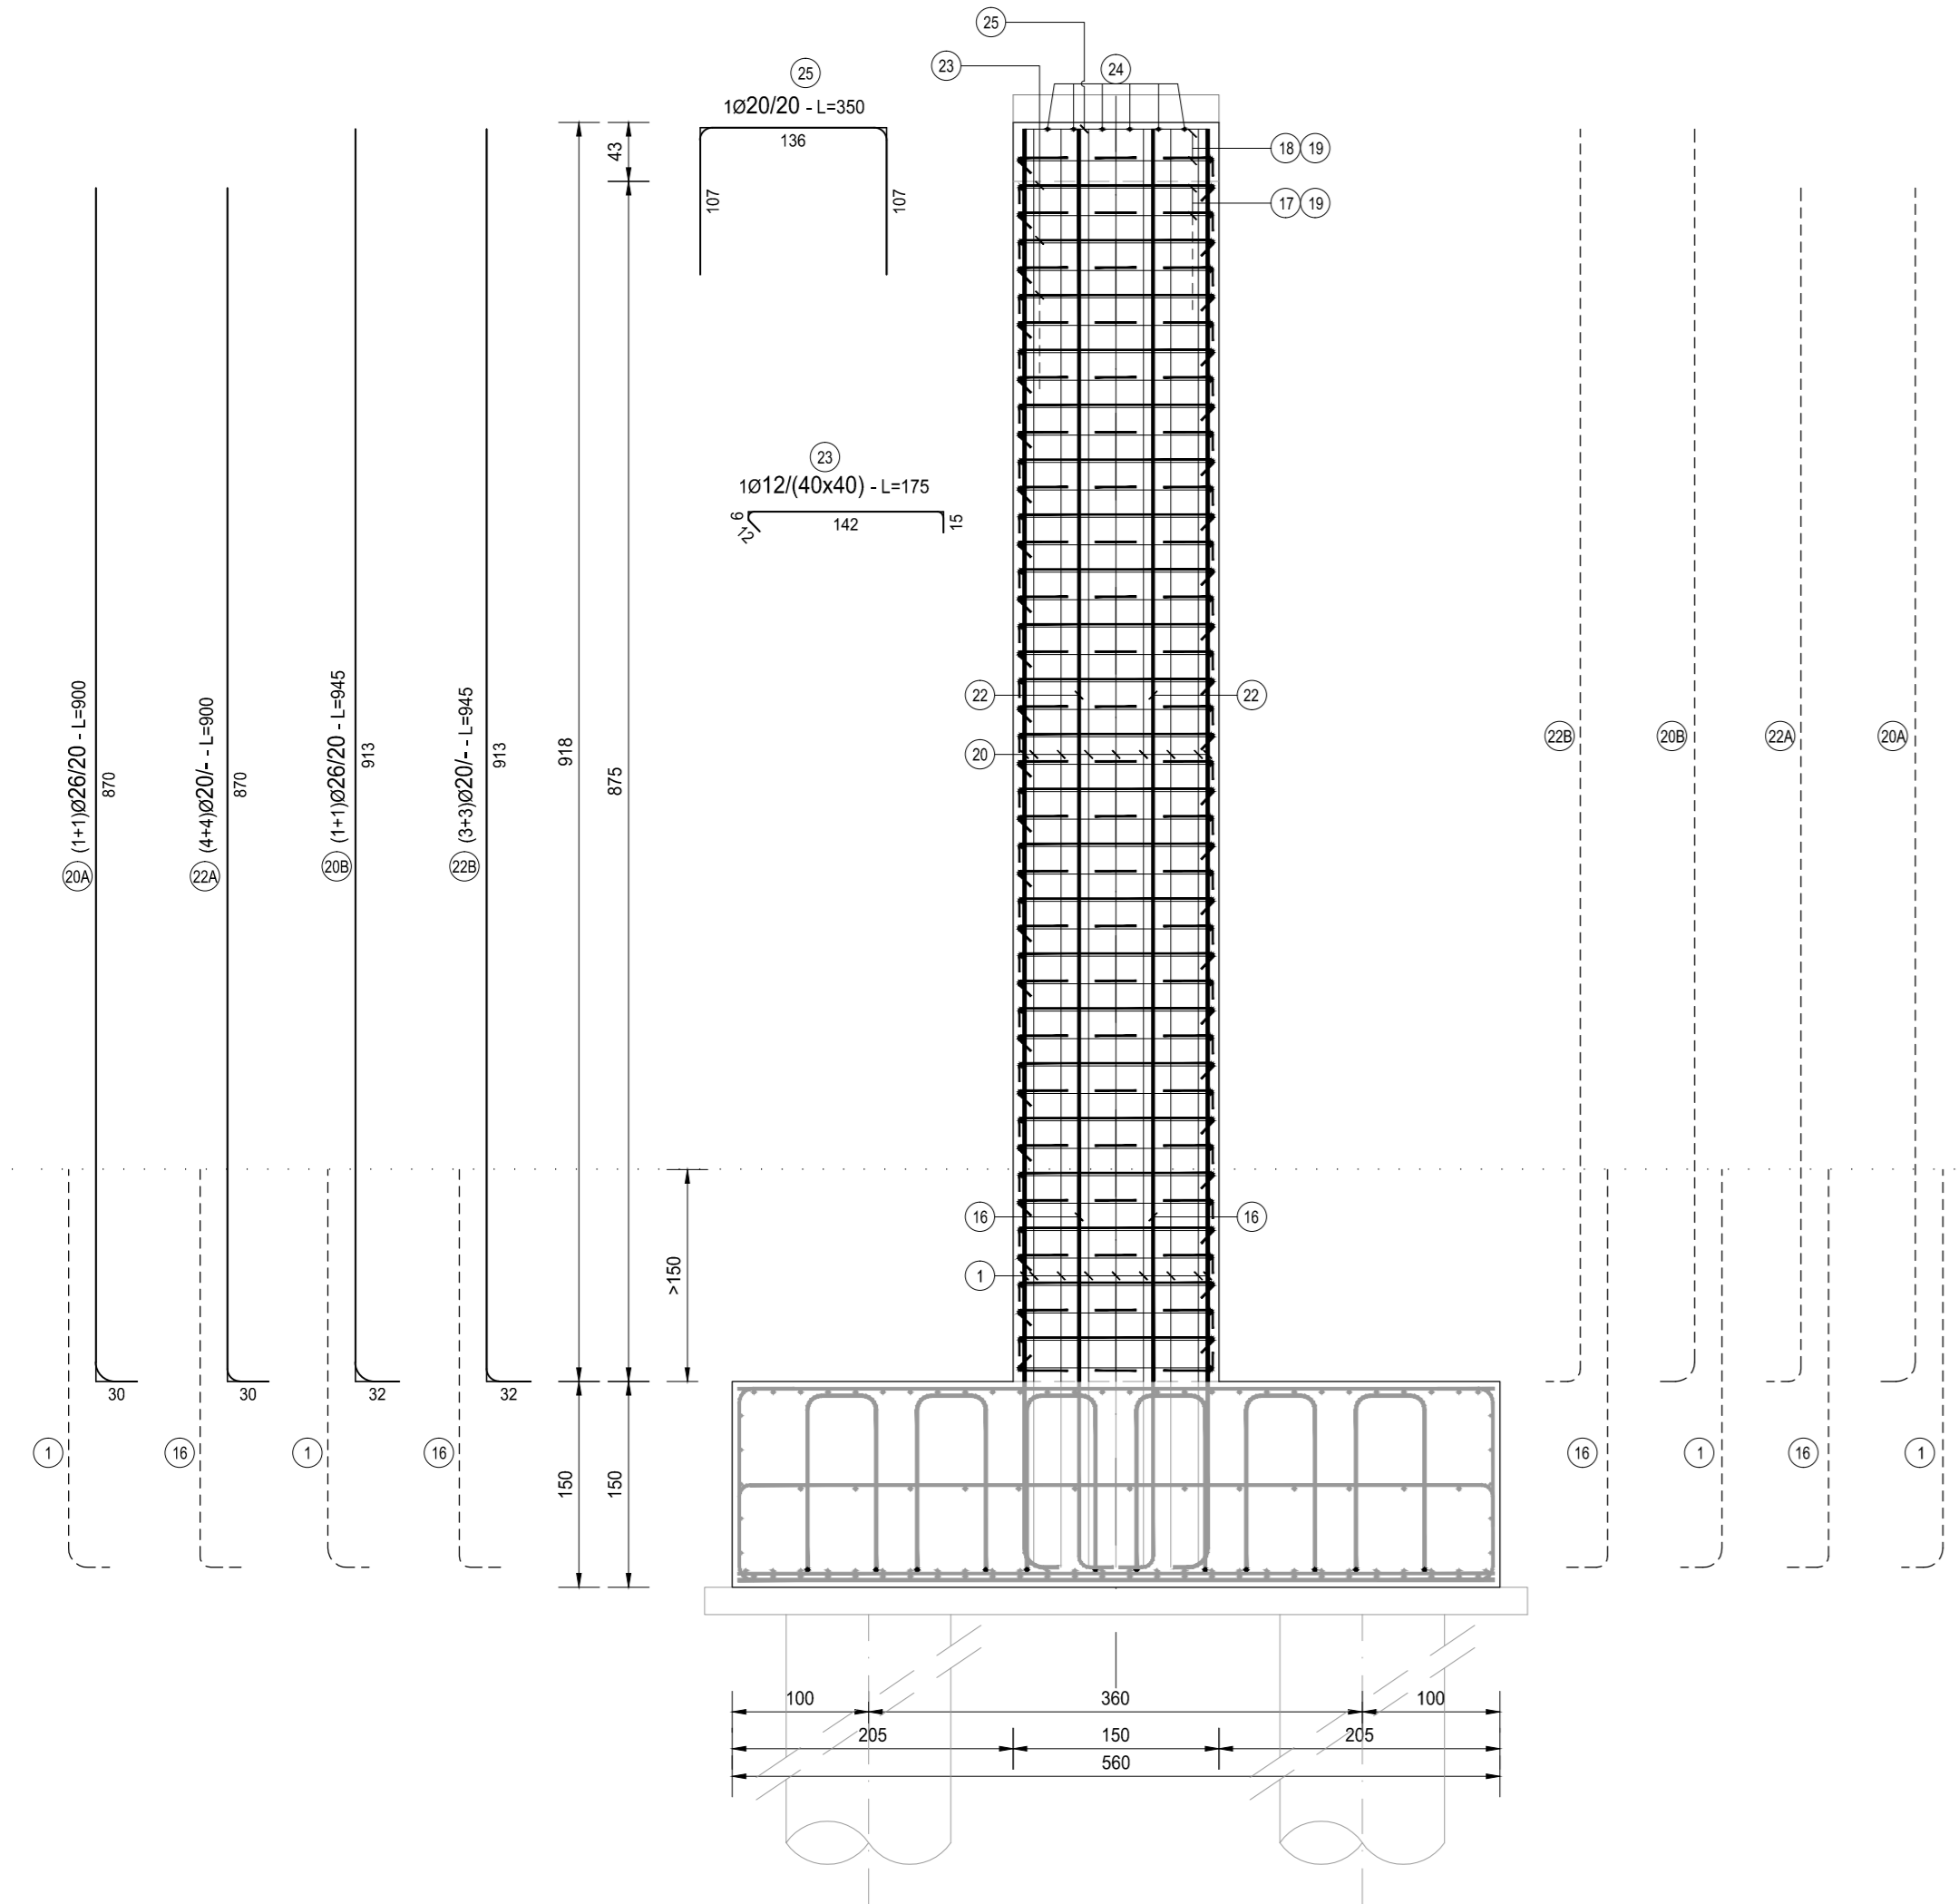


SEZIONE B-B
SCALA 1:50

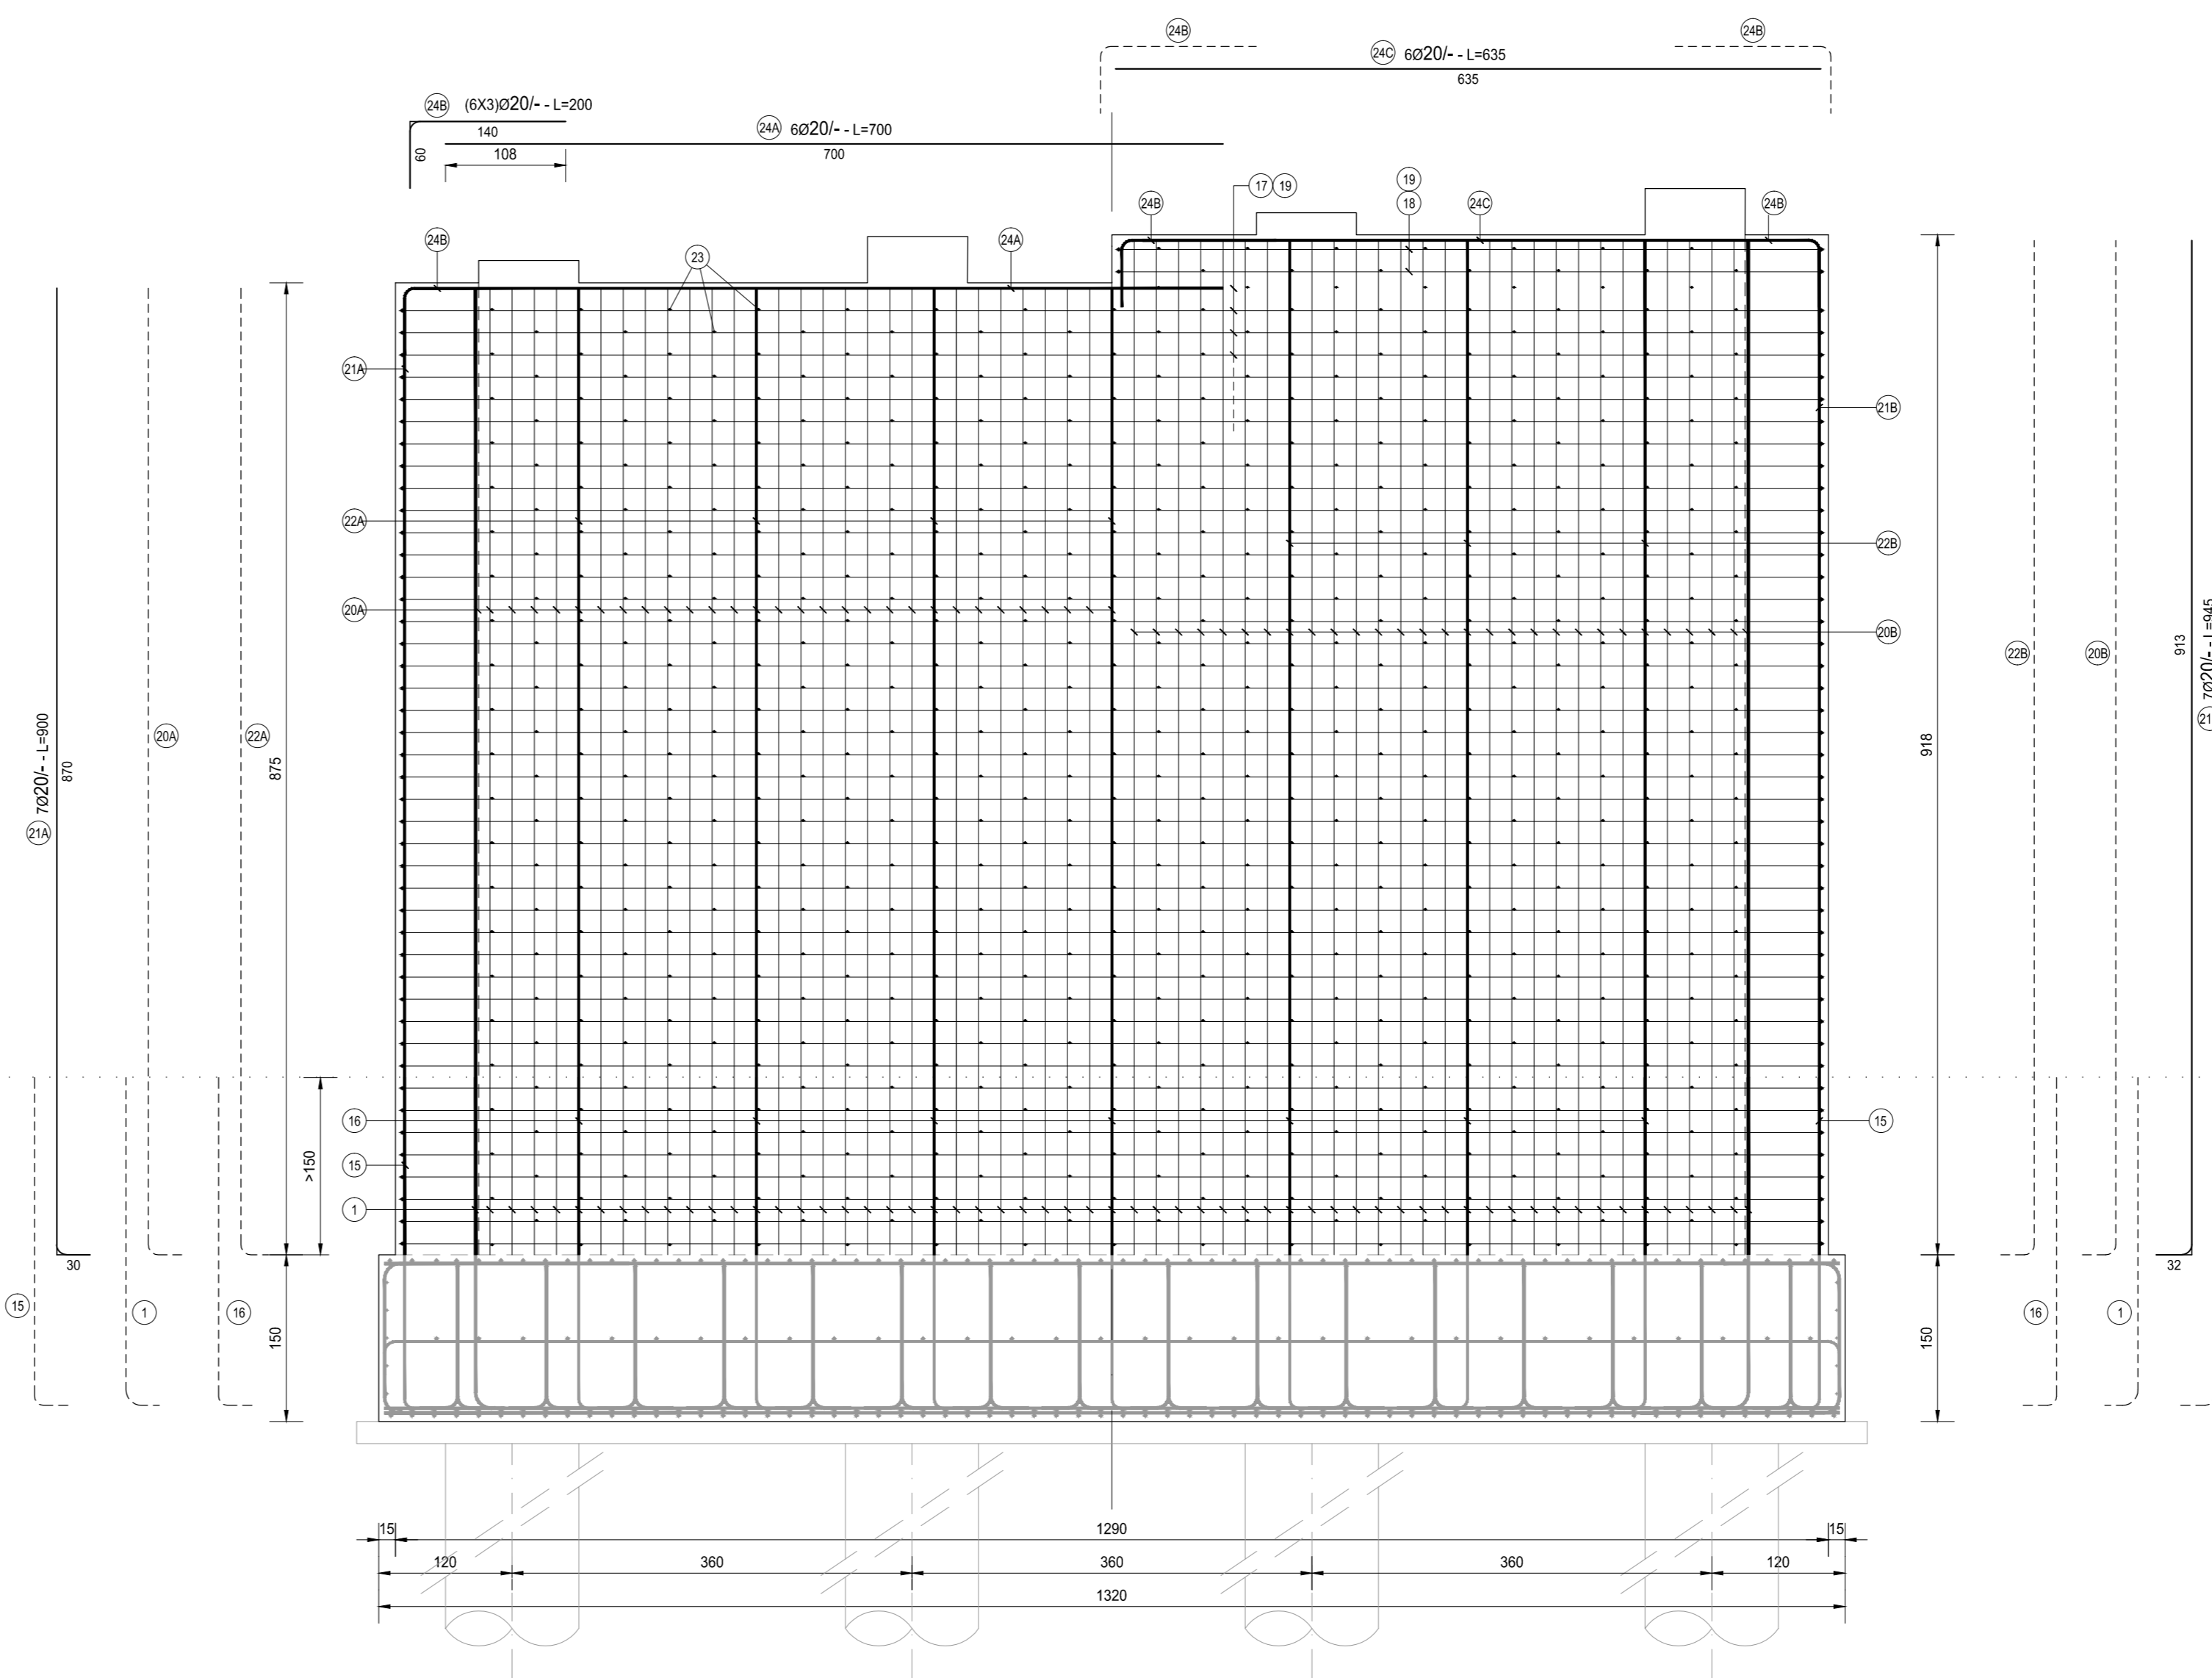

FERRI TIPO A

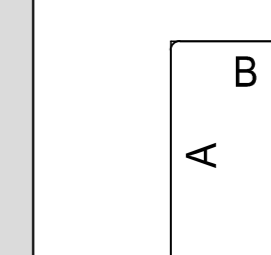


FERRI TIPO B

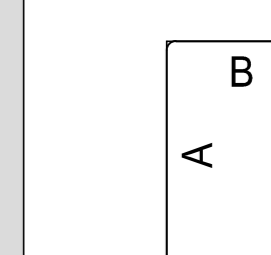


FERRI TIPO C




FERRI TIPO D

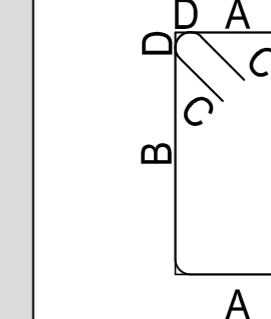


FERRI TIPO E

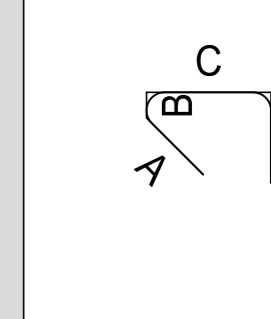

FERRI TIPO F

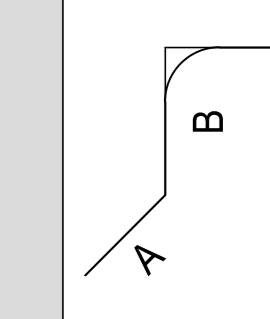

PIANTA ARMATURA DI ATTESA
SCALA 1:50

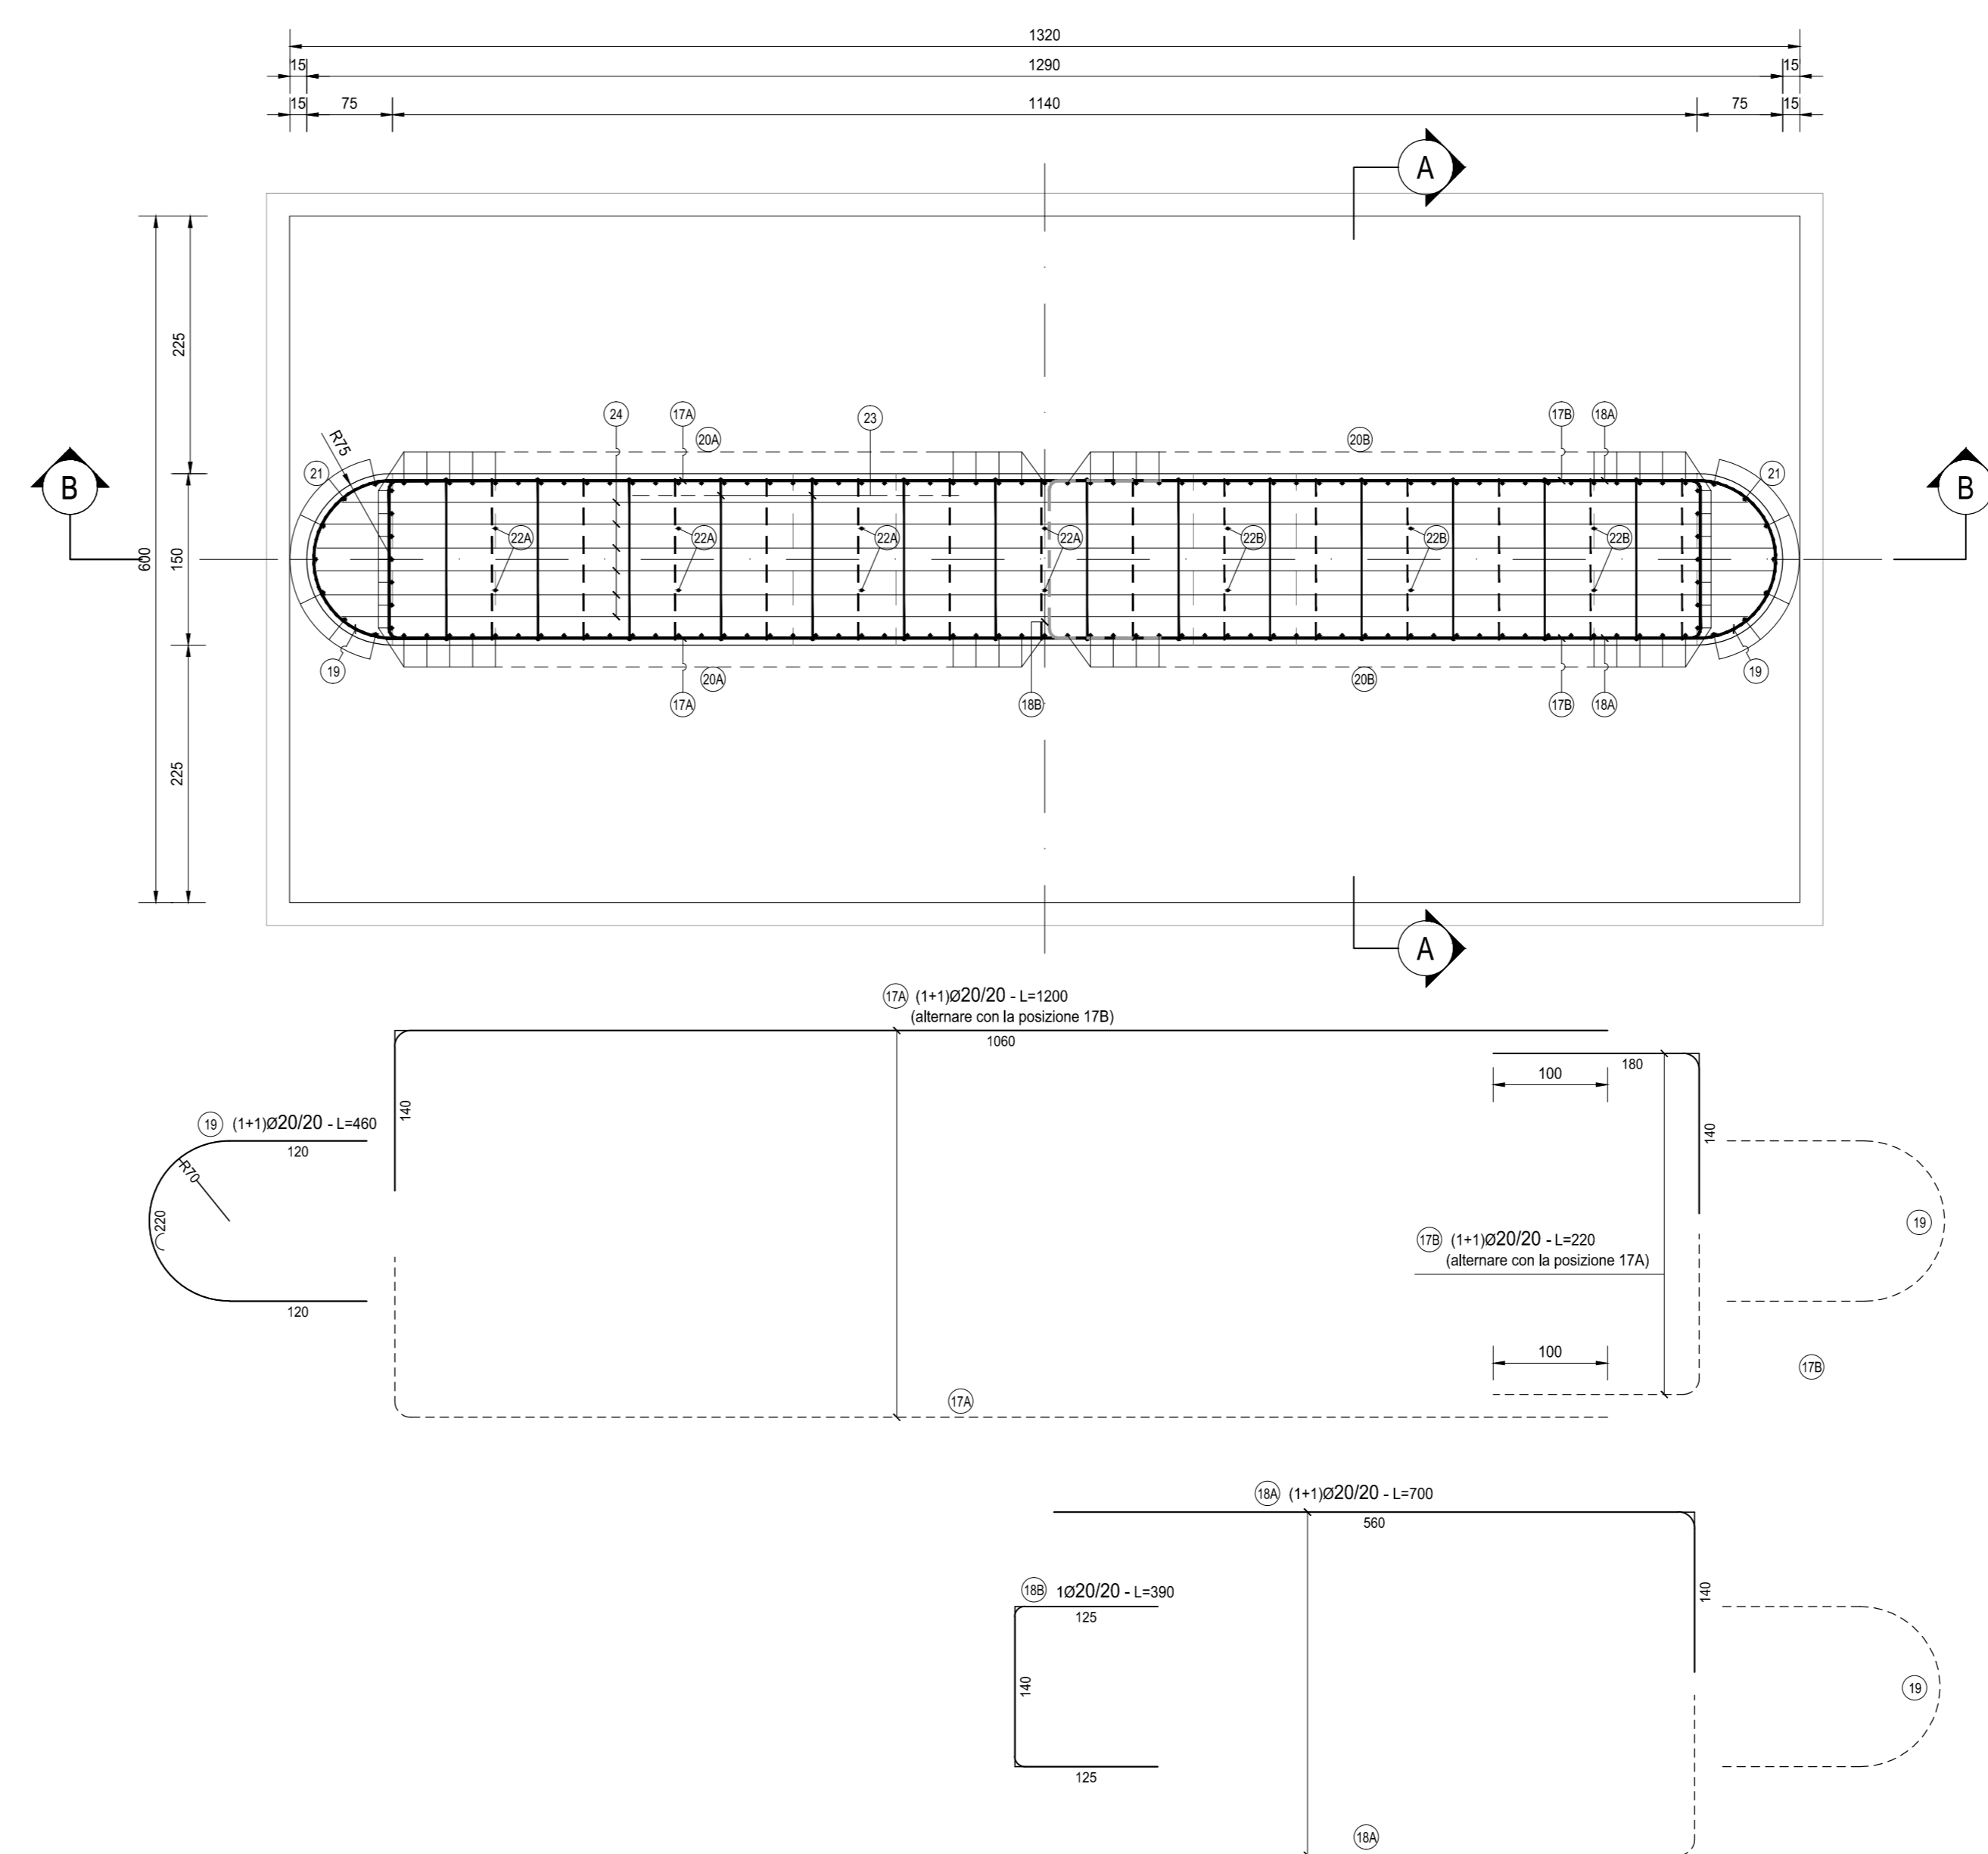

ELEVAZIONE PILA													
TIPO	POS	NOTA	φ [mm]	PASSO [cm]	A [cm]	B [cm]	C [cm]	D [cm]	L [cm]	N. Bar.	L.TOT [cm]	KG	
A	17	A	1+1	20	20	1060	140	-	1200	88	103200	2.543,78	
A	17	B	1+1	20	20	180	140	-	320	88	27520	678,34	
B	18	A	1+1	20	20	560	140	-	700	4	2800	69,02	
B	18	B	1	20	20	125	140	125	390	2	790	19,23	
vedi disegno	19	A	1+1	20	20	120	220	120	460	88	40460	997,75	
A	20	A	1+1	26	20	30	870	-	900	65	58500	2.436,92	
A	20	B	1+1	26	20	32	913	-	945	63	59535	2.480,04	
A	21	A	7	20	-	30	870	-	900	7	6300	155,29	
A	21	B	7	20	-	32	913	-	945	7	6815	163,05	
A	22	A	4+4	20	-	30	870	-	900	8	7200	177,47	
A	22	B	3+3	20	-	32	913	-	945	6	5670	139,76	
E	23	A	1	12	400x40	12	6	142	15	175	645	11297,5	1.001,61
C	24	A	6	20	-	700	-	-	700	6	4200	103,53	
A	24	B	6	20	-	60	140	-	200	18	3600	86,74	
C	24	C	6	20	-	835	-	-	835	6	3910	93,91	
B	25	A	1	20	20	107	136	107	-	350	57	19950	491,75
PESO TOTALE ARMATURA [kg]											11.640,22		

TABELLA RIEPILOGATIVA DIAMETRI		
φ [mm]	L.TOT [cm]	KG
12	11297,5	1.001,61
20	23212,5	5.721,65
26	11803,5	4.916,96
TOT (KG)		11.640,22

RICHIAMI AD ALTRI ELABORATI
PER LA DEFINIZIONE DELLE CARATTERISTICHE DEI MATERIALI **HE003 - P00VI05STRSC01**

ANAS S.p.A.
Direzione Progettazione e Realizzazione Lavori

NUOVA S.S. 341 "GALLARATESE" - TRATTO DA SAMARATE A CONFINE
CON LA PROVINCIA DI NOVARA - TRATTO NORD
**STRALCIO FUNZIONALE DAL KM 6+500 (SVINCOLO S.S. 336 NORD)
AL KM 8+844 (SVINCOLO AUTOSTRADA A8)
"BRETTELLA DI GALLARATE"**

PROGETTO ESECUTIVO

STUDIO CORONA	ING. RENATO DEL PRETE	ECOPLAN	EG
ING. RENATO DEL PRETE	ING. DANIELA DEL PRETE	ING. NICOLA FERRARI	ING. DANIELA FERRARI
ING. RENATO DEL PRETE	ING. DANIELA DEL PRETE	ING. DANIELA FERRARI	ING. DANIELA FERRARI
ING. RENATO DEL PRETE	ING. DANIELA DEL PRETE	ING. DANIELA FERRARI	ING. DANIELA FERRARI

HE 018		H-PROGETTO STRUTTURALE-OPERE PRINCIPALI	
HE- V108 - IMPALCATO NORD		Armatura pila - Elevazione pila 01	
CODICE PROGETTO	NOME FILE	REVISIONE	SCALA
HE018-PO0VI05STRAROS_A.dwg	HE018-PO0VI05STRAROS_A.dwg	A	1:50
PROGETTO	LIV. PROJ.	N. PROJ.	
M1533	E	1801	
CODICE ELAB.	ELAB.		
P00VI05STRAR05			
C			
B			
A	EMISSIONE	APRILE 2021	ARCH. MAURO BASSO
REV.	DESCRIZIONE	DATA	REDDATTO
			VERIFICATO
			APPROVATO