




SEZIONE A-A  
SCALA 1:50

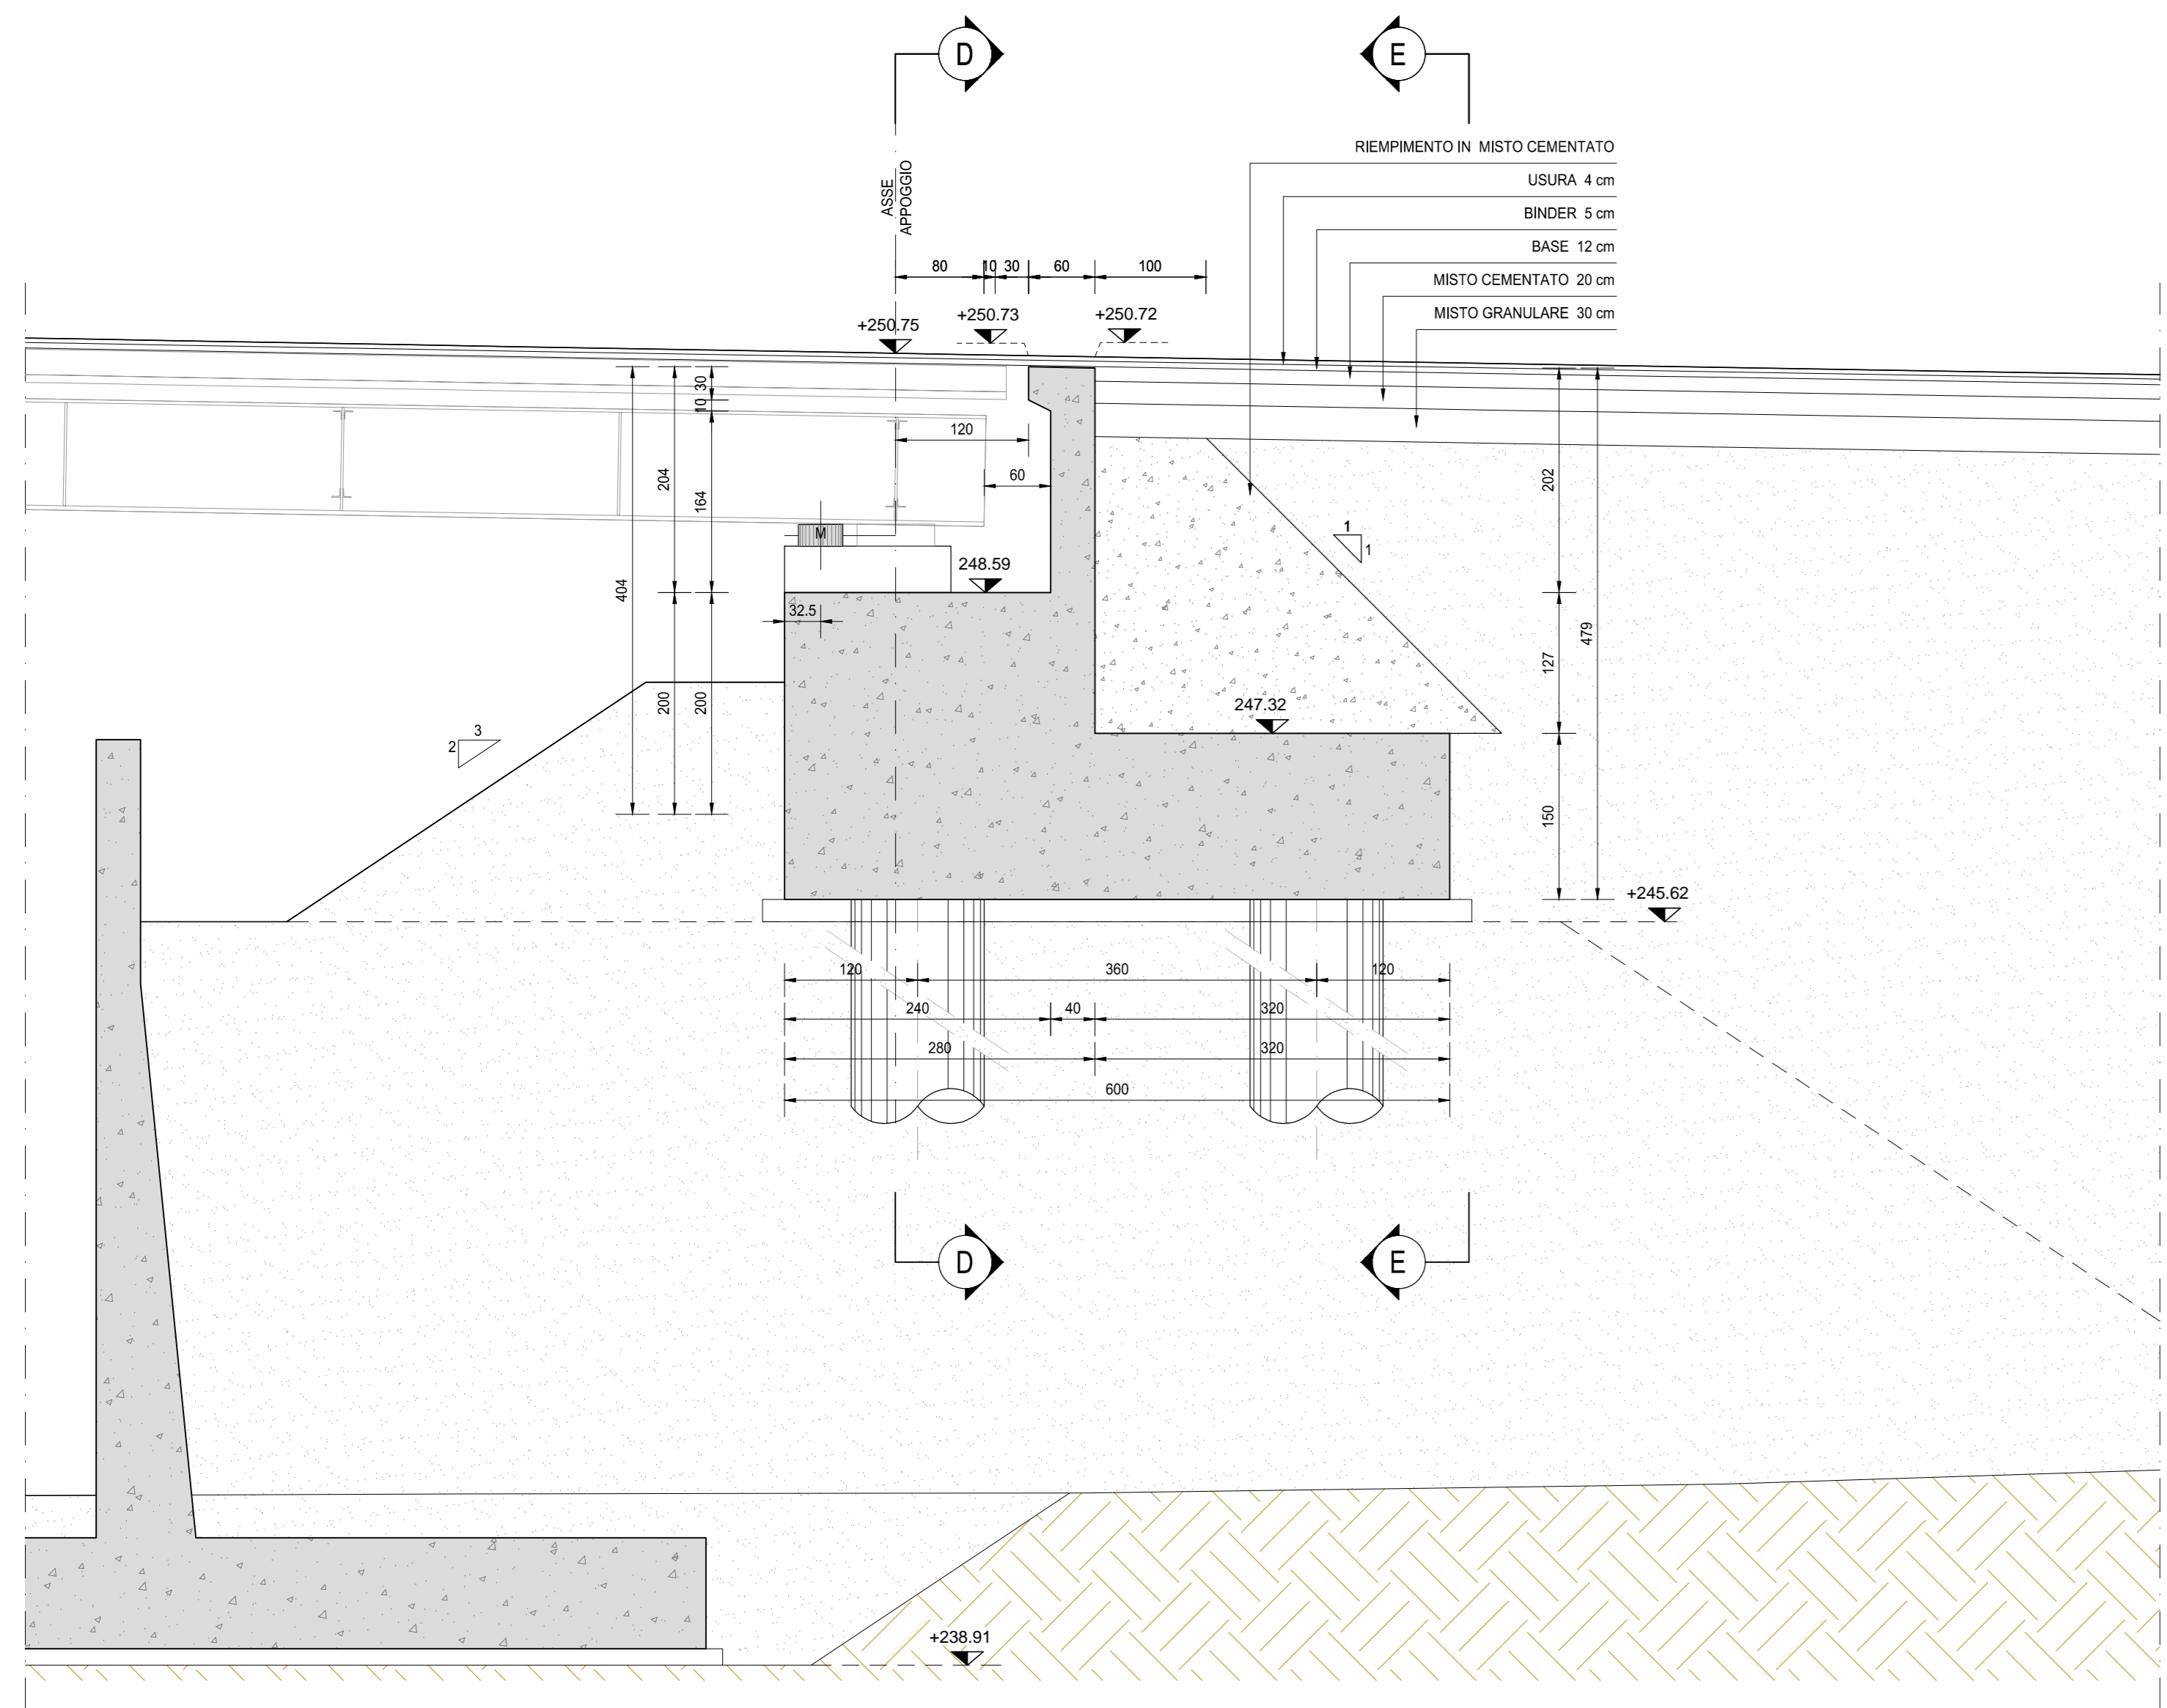


SEZIONE C-C  
SCALA 1:50

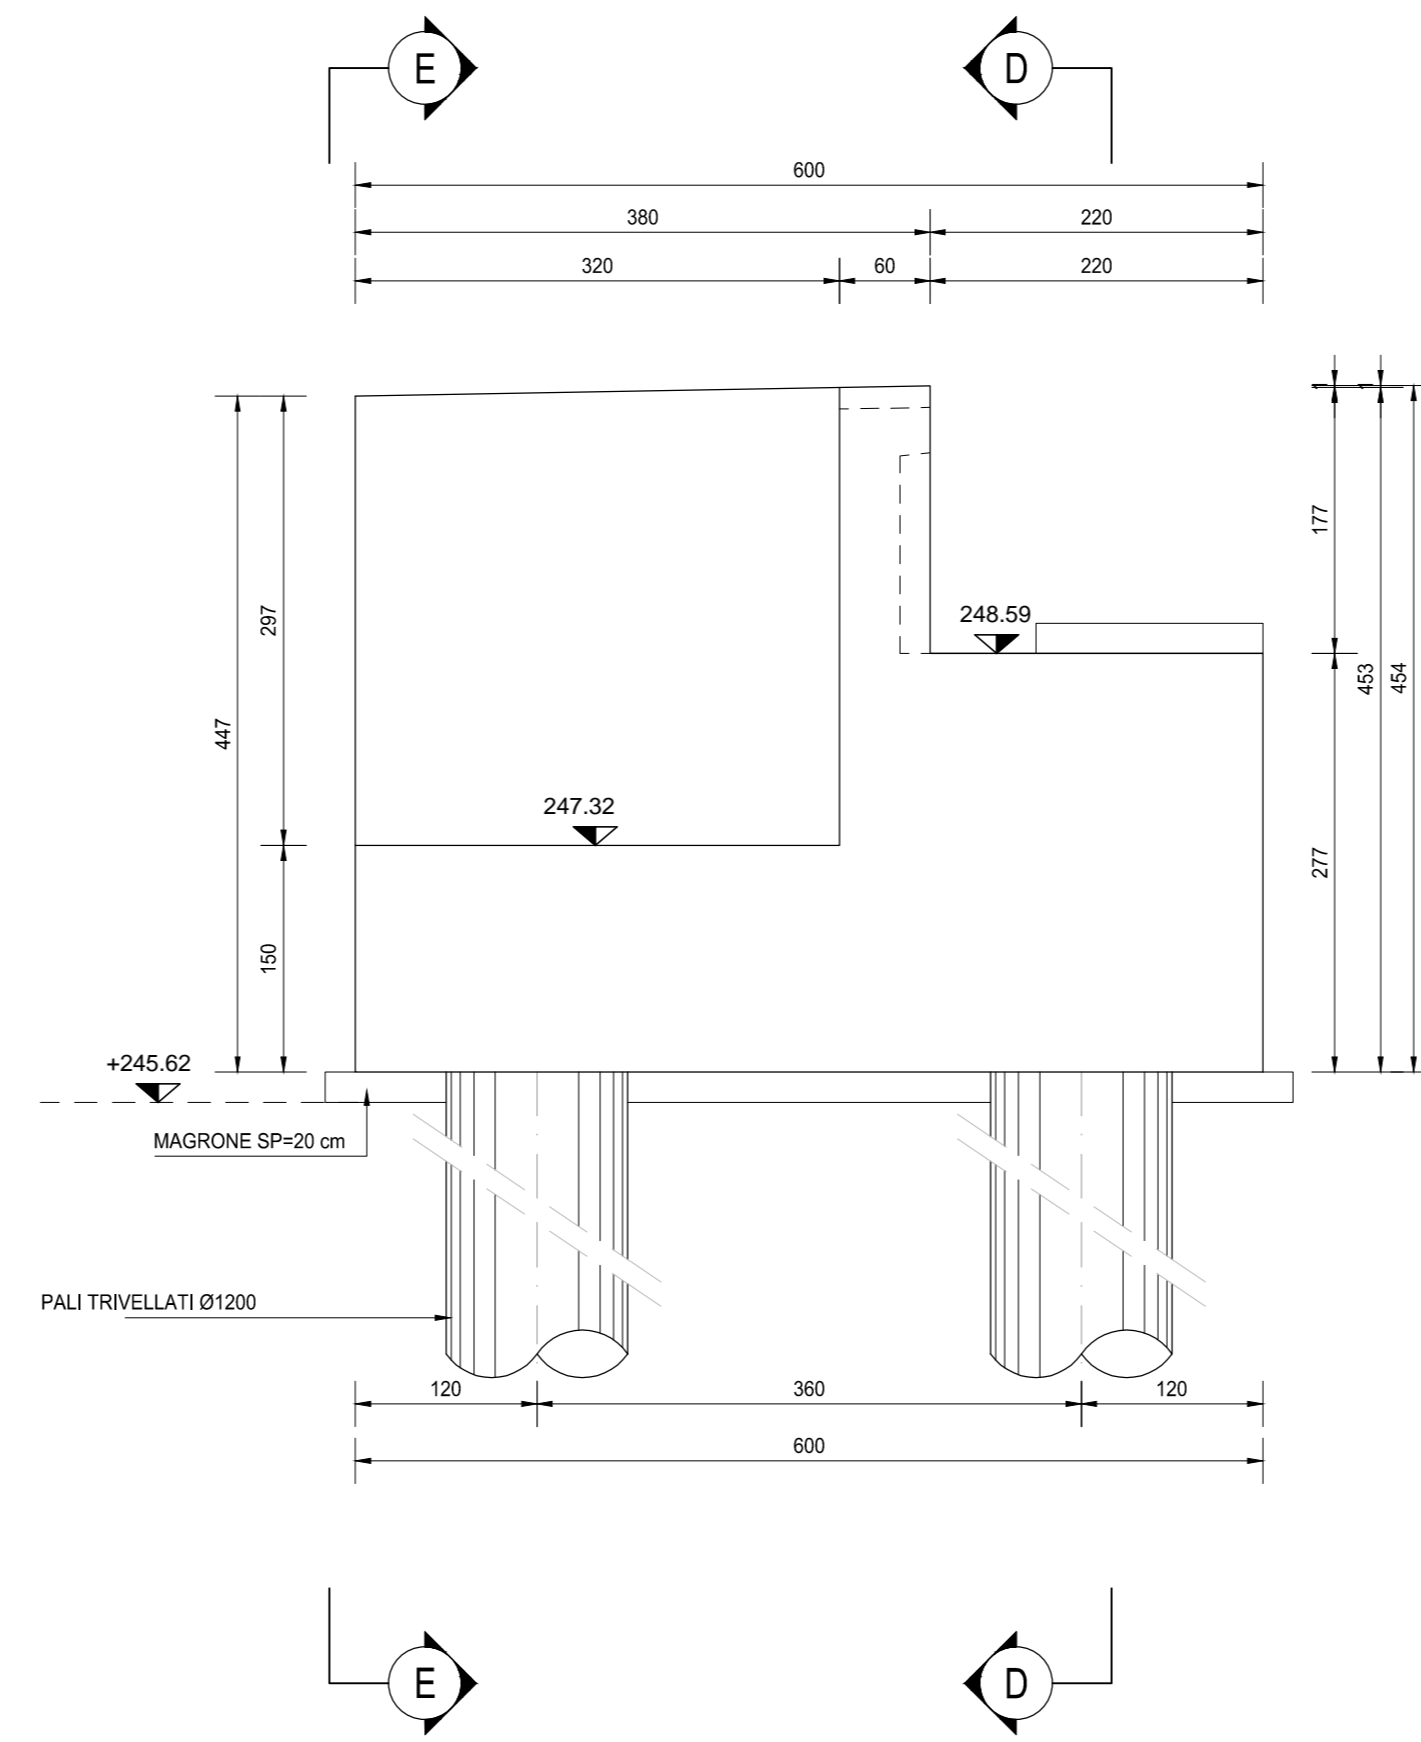


SEZIONE B-B  
SCALA 1:50

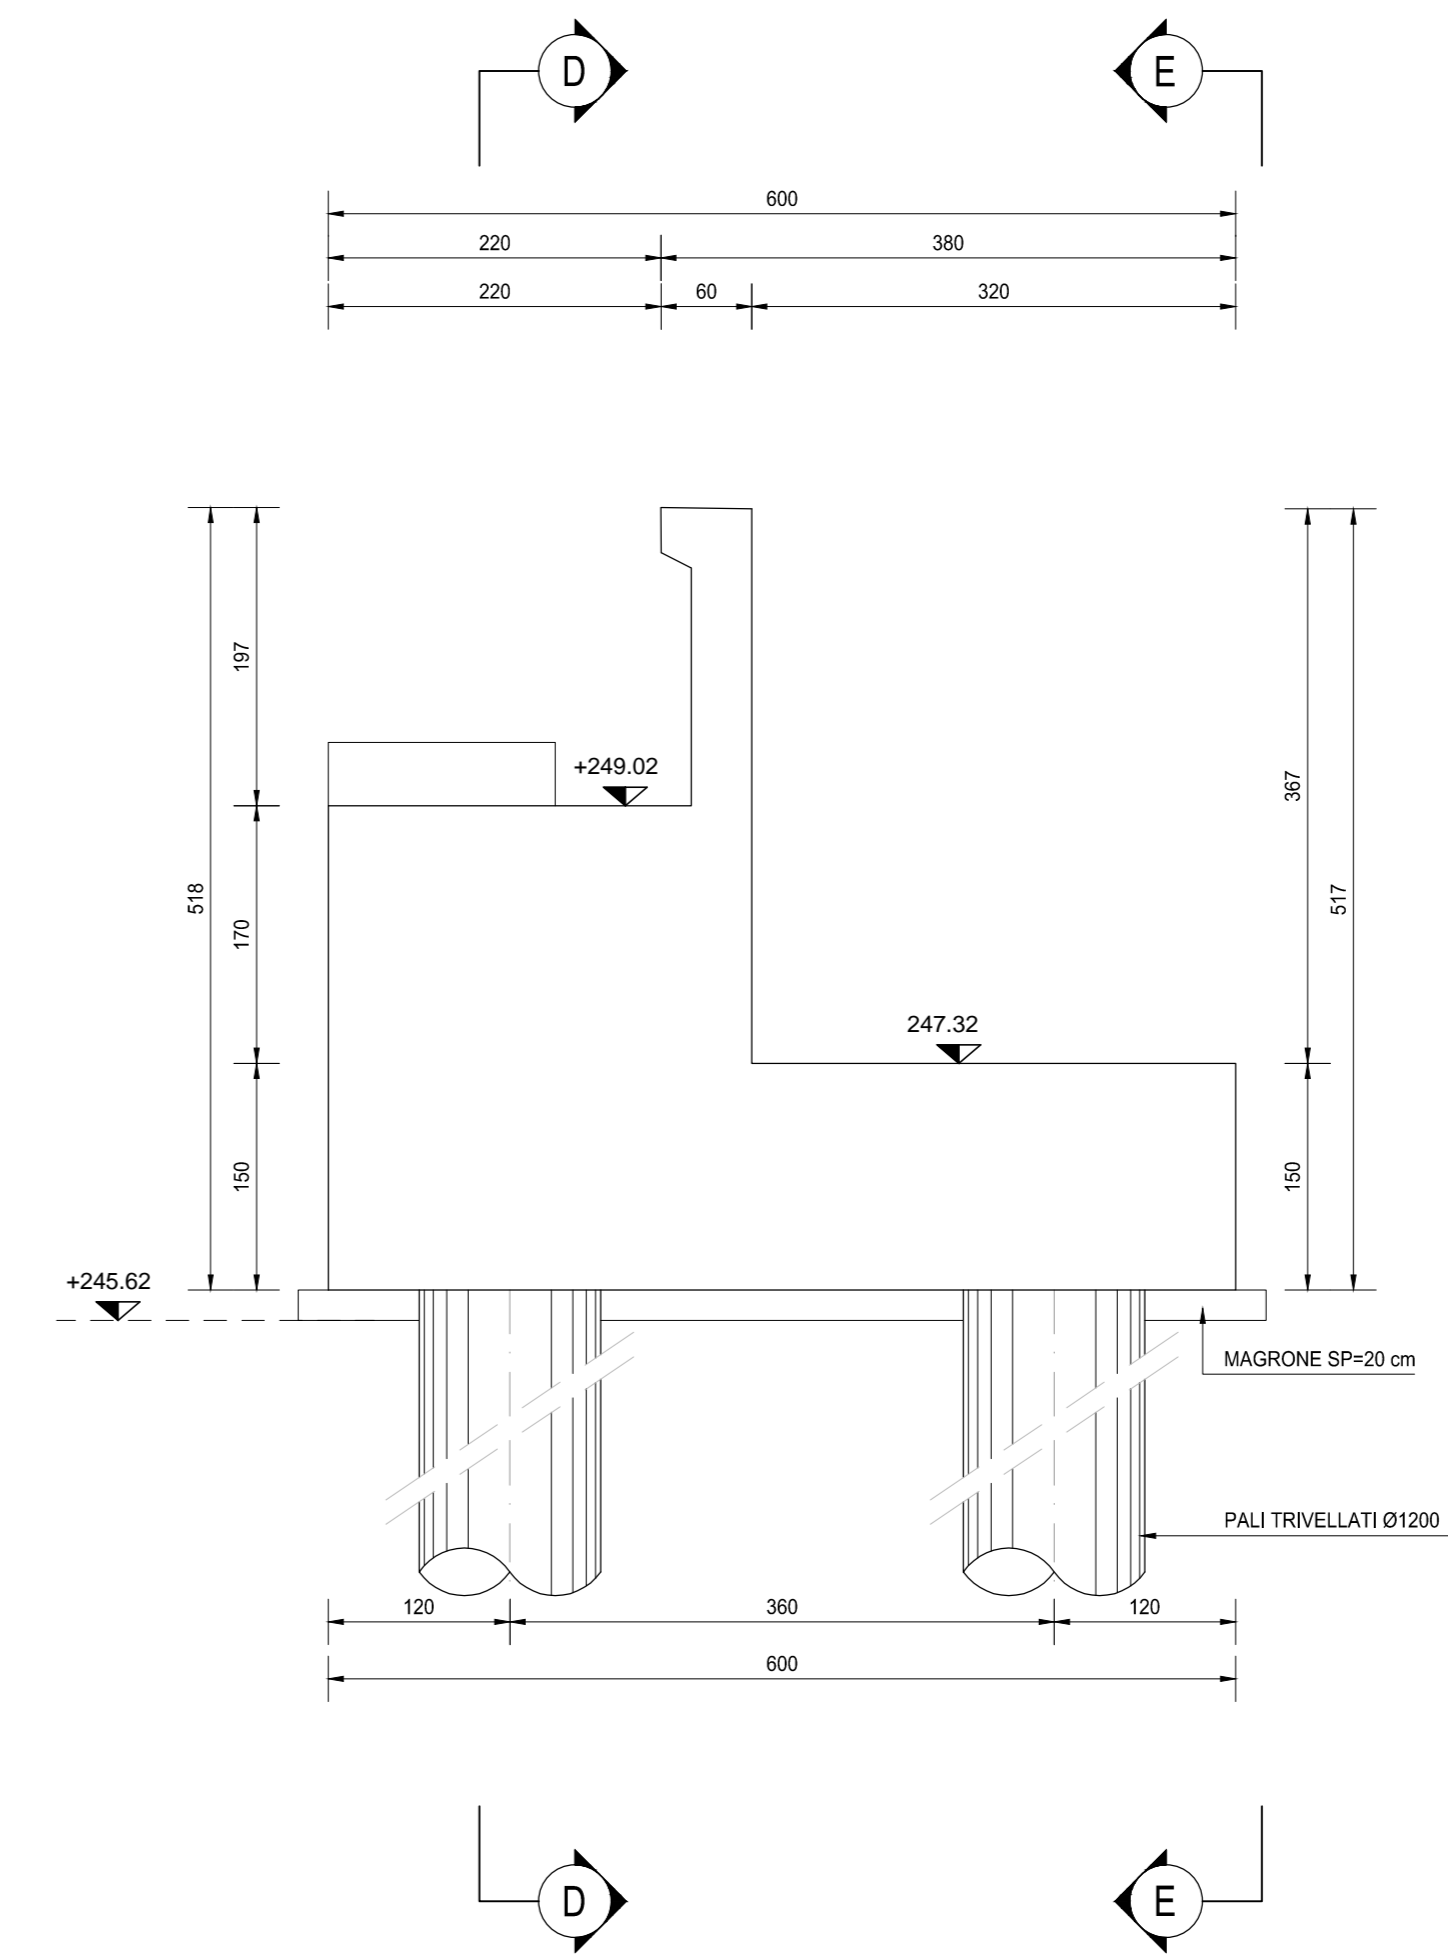

SEZIONE D-D  
SCALA 1:50

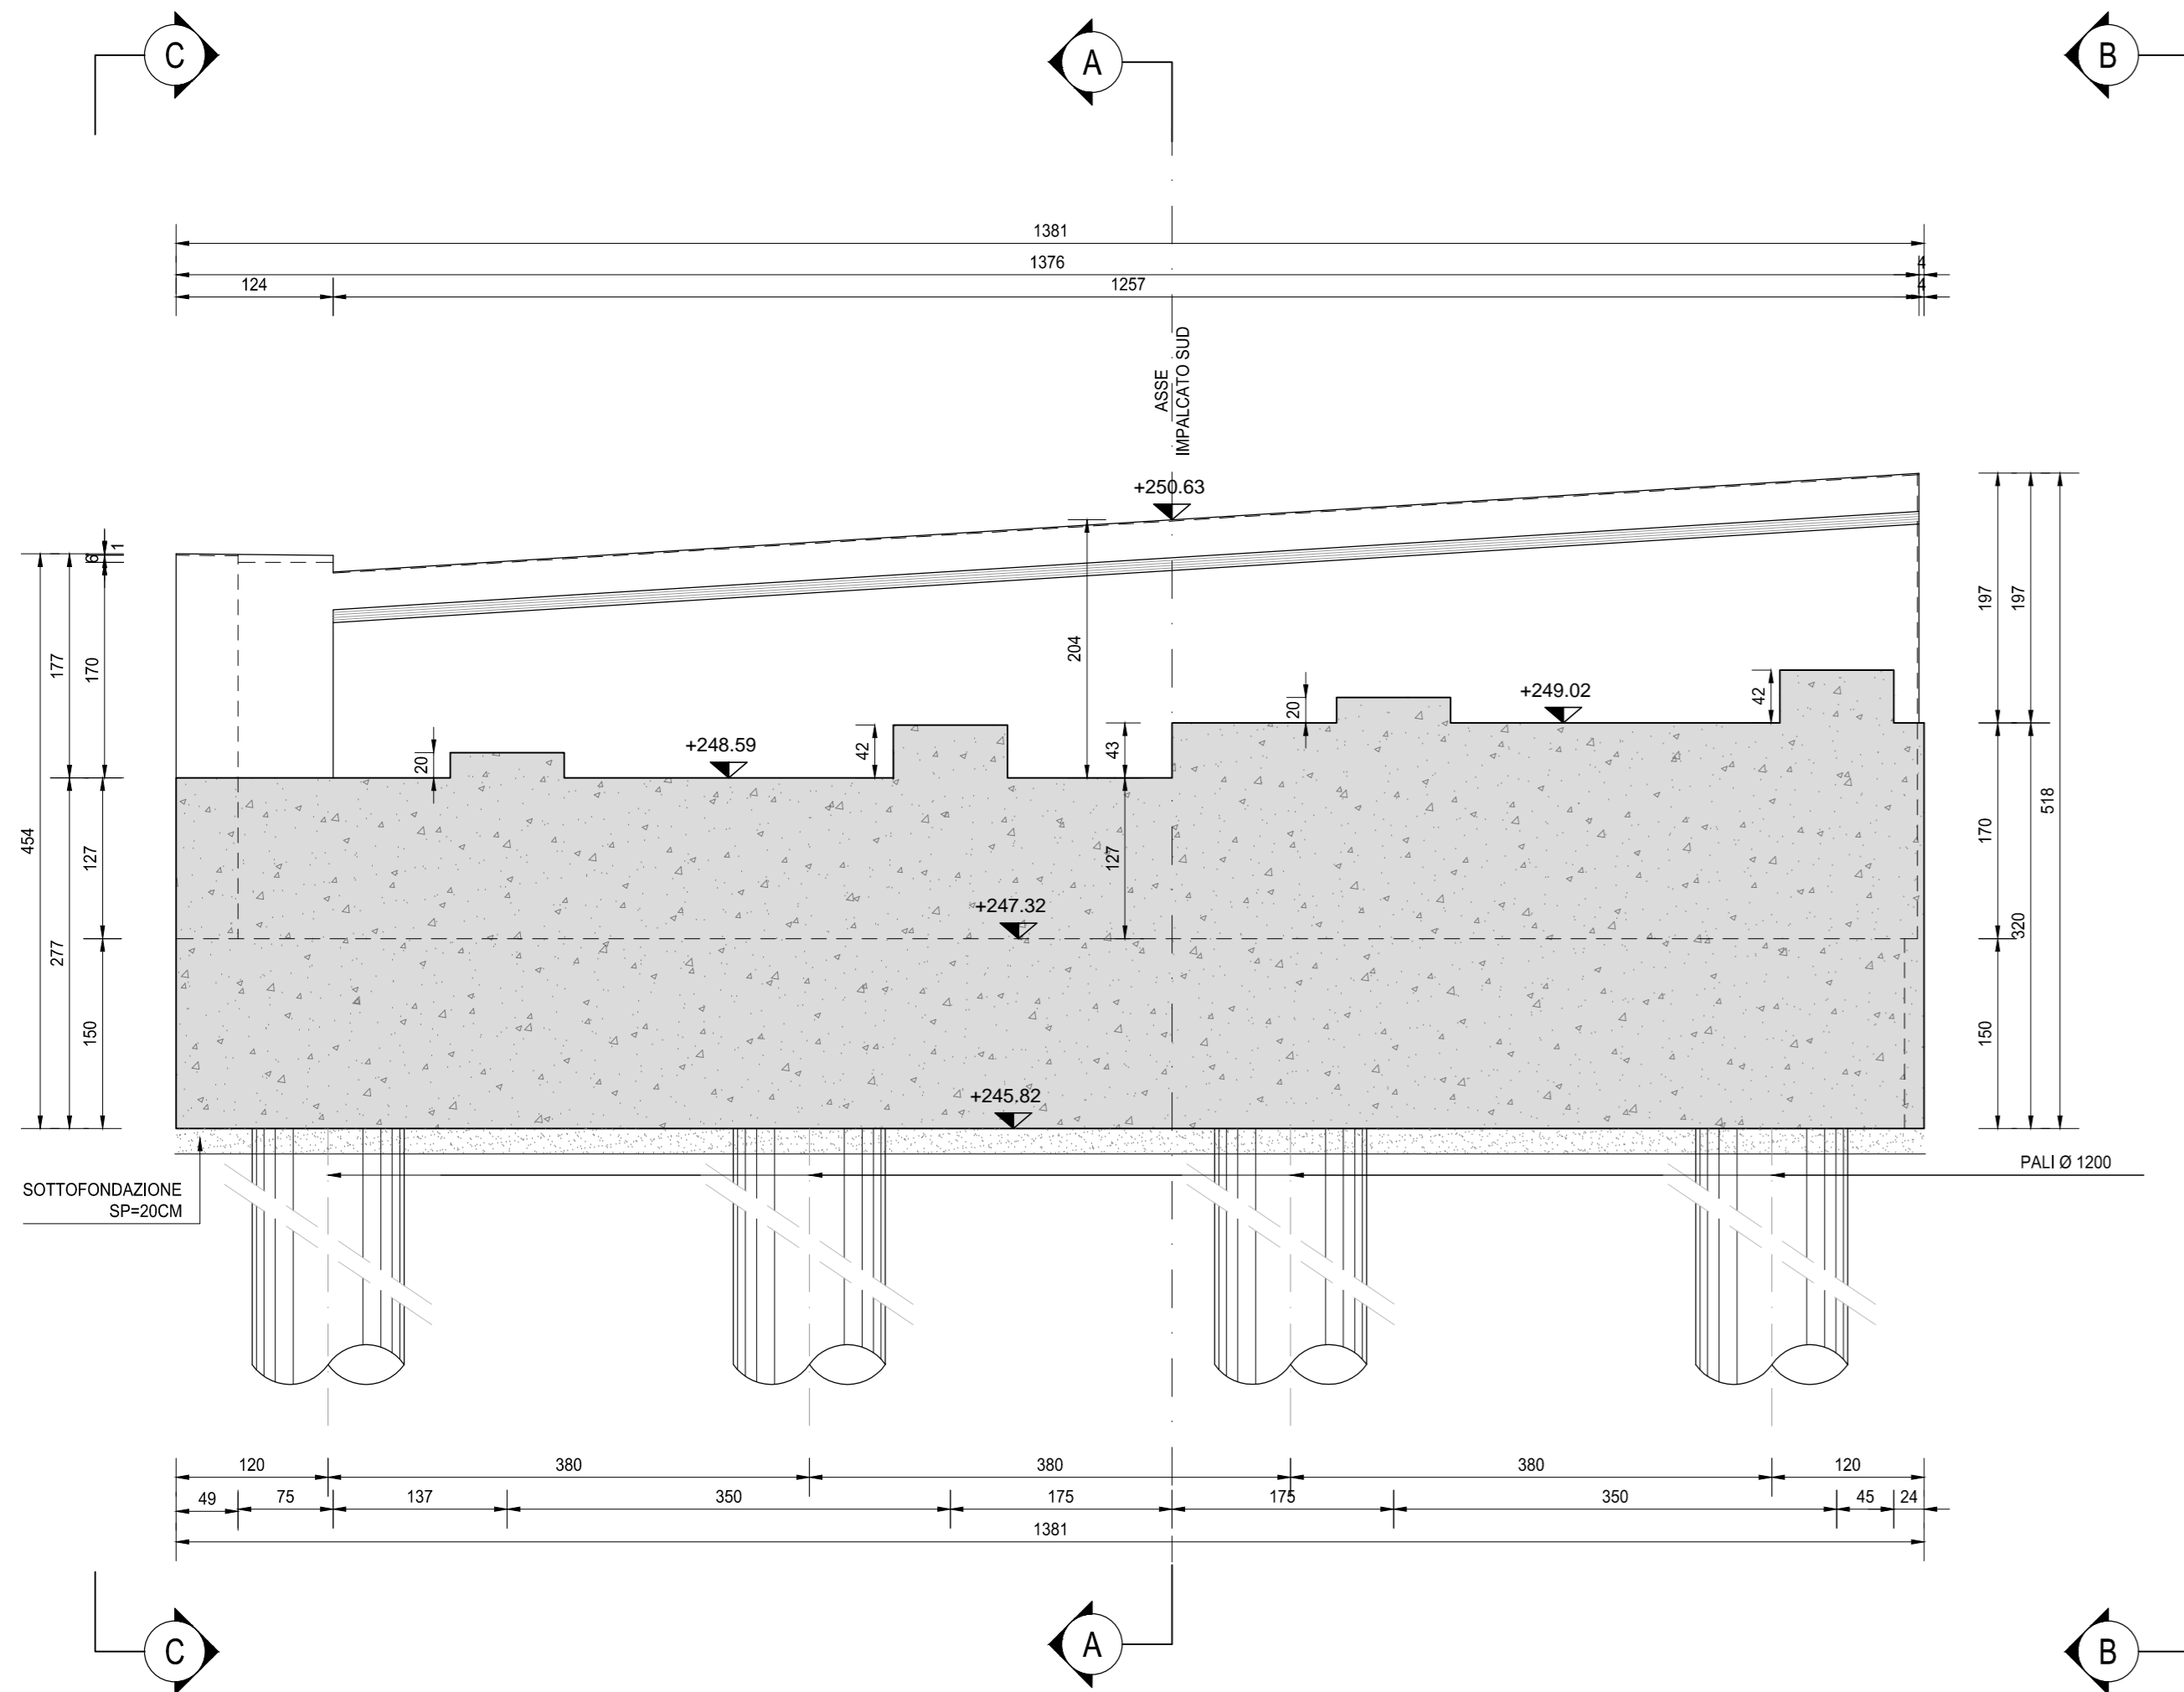

SEZIONE E-E  
SCALA 1:50

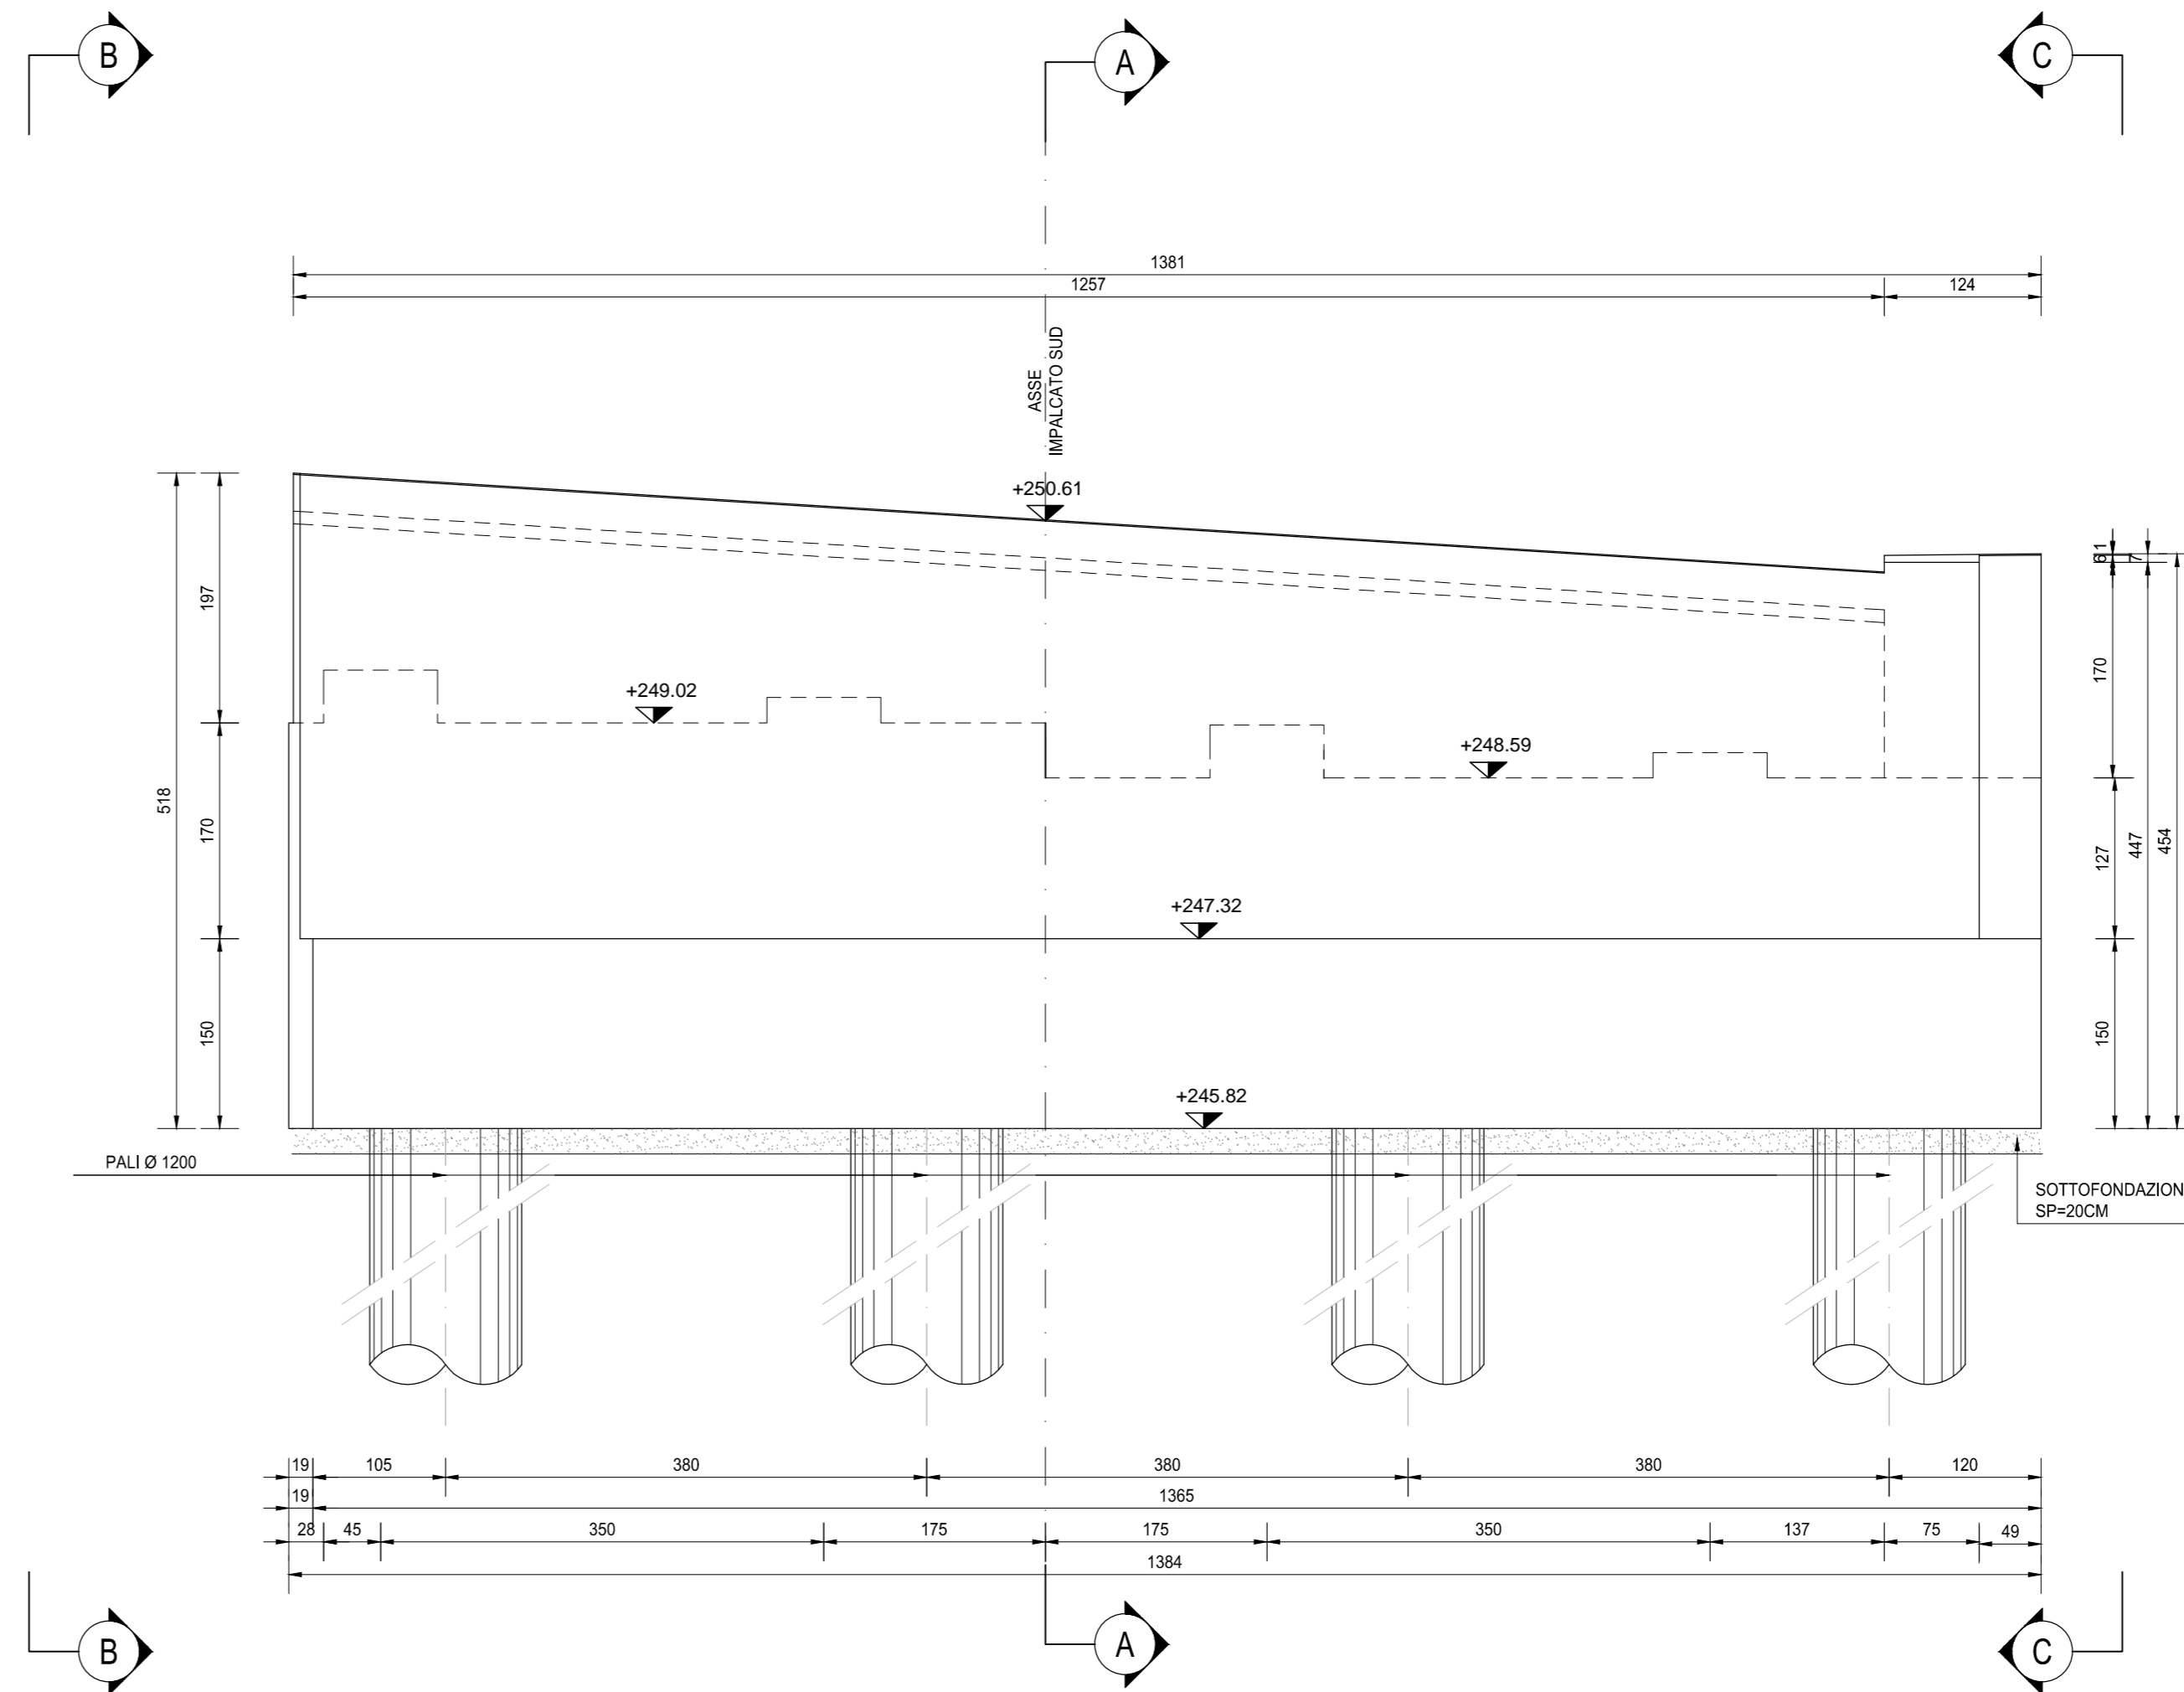

RICHIAMI AD ALTRI ELABORATI  
PER LA DEFINIZIONE DELLE CARATTERISTICHE DEI MATERIALI HF003 - P00V106STRSC01

**ANAS S.p.A.**  
Direzione Progettazione e Realizzazione Lavori

NUOVA S.S. 341 "GALLARATESE" - TRATTO DA SAMARATE A CONFINE  
CON LA PROVINCIA DI NOVARA - TRATTO NORD

**STRALCIO FUNZIONALE DAL KM 6+500 (SVINCOLO S.S. 336 NORD)  
AL KM 8+844 (SVINCOLO AUTOSTRADA A8)  
"BRETTELLA DI GALLARATE"**

**PROGETTO ESECUTIVO**

STUDIO CORONA	ING. RENATO DEL PRETE	ECOPLAN	EG
ING. VALERIO VALERIO	ING. DANIELA DEL PRETE	AVV. NERULLA FALLETTO	ING. CARLO BIANCHI
ING. RENATO VALLI	ING. VALERIO VALERIO	ING. GIOVANNI GAGLIARDI	ING. GIUSEPPE GAGLIARDI

HF 012		H-PROGETTO STRUTTURALE-OPERE PRINCIPALI HF - V108 - IMPALCATO SUD Carpenteria spalla B - Tavola 02 di 02	
CODICE PROGETTO	NOME FILE	REVISIONE	SCALA:
M1533 E 1801	HF012-P00V106STRCP04_A.dwg	A	1:50
PROGETTO	LIV. PROJ.	N. PROJ.	
A	EMISSIONE	MARZO 2021	ARCH. MAURO BIANCHI
REV.	DESCRIZIONE	DATA	REDAITTO
			VERIFICATO
			APPROVATO